
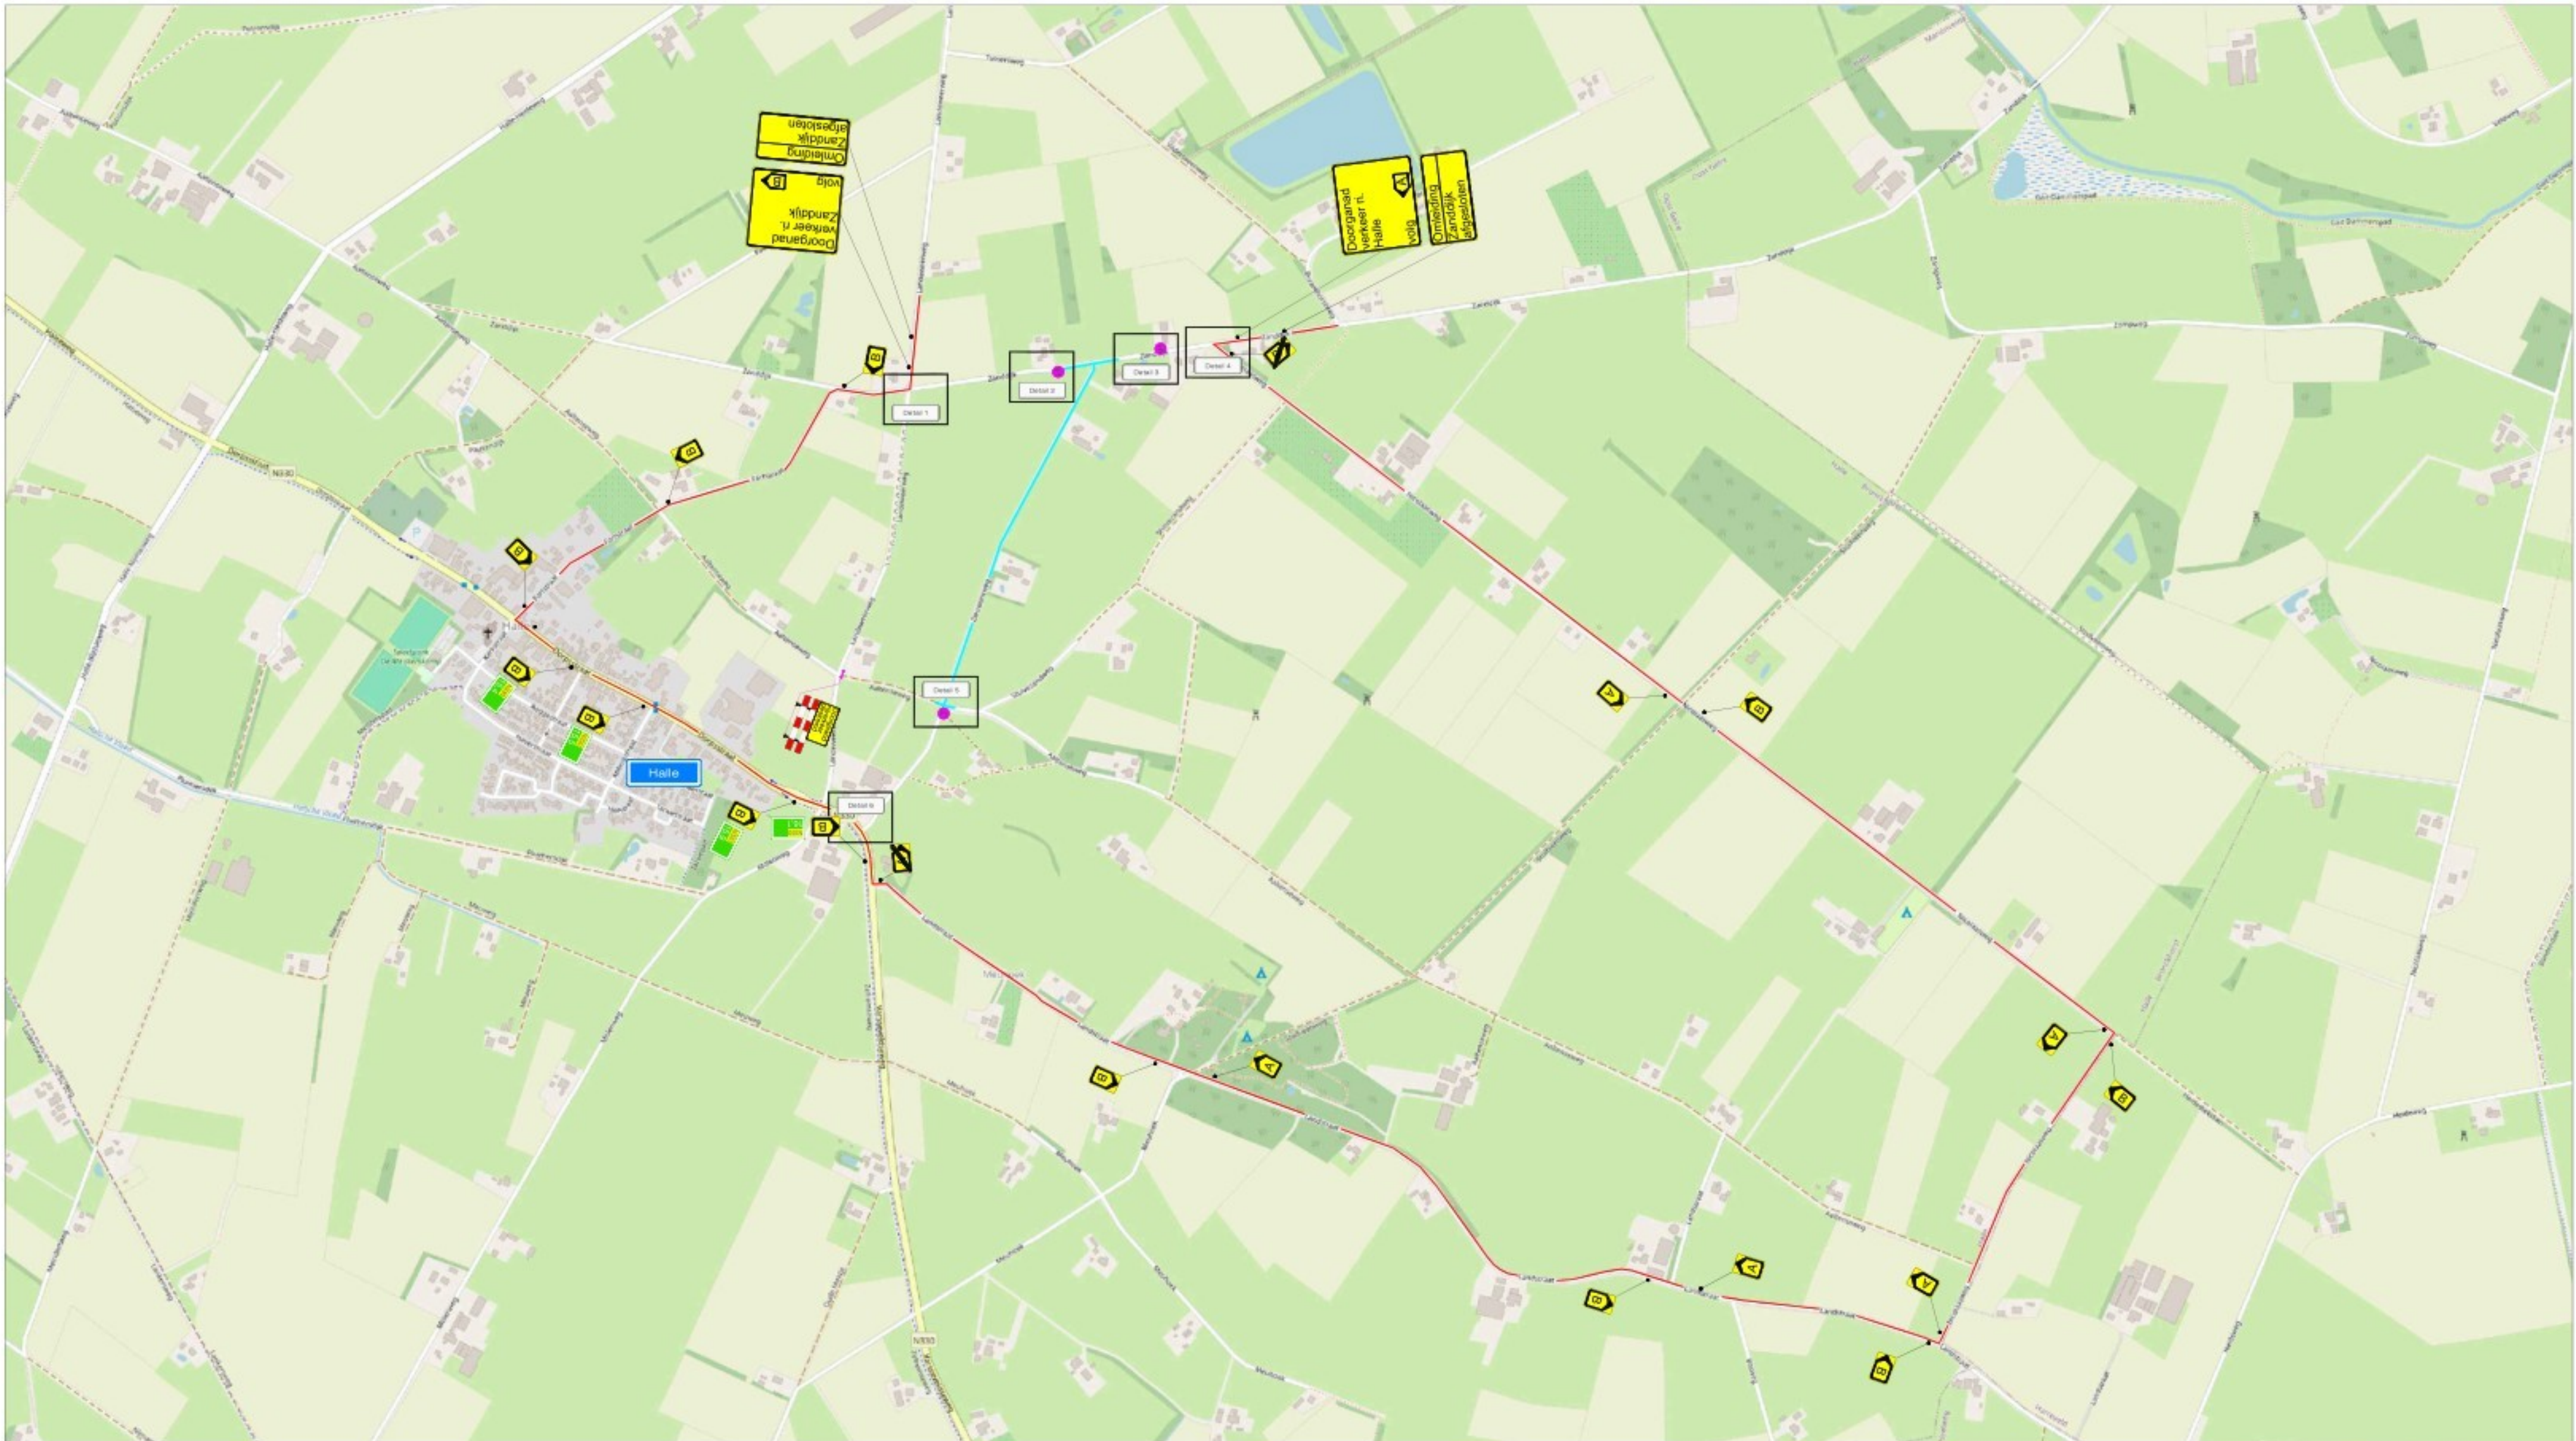


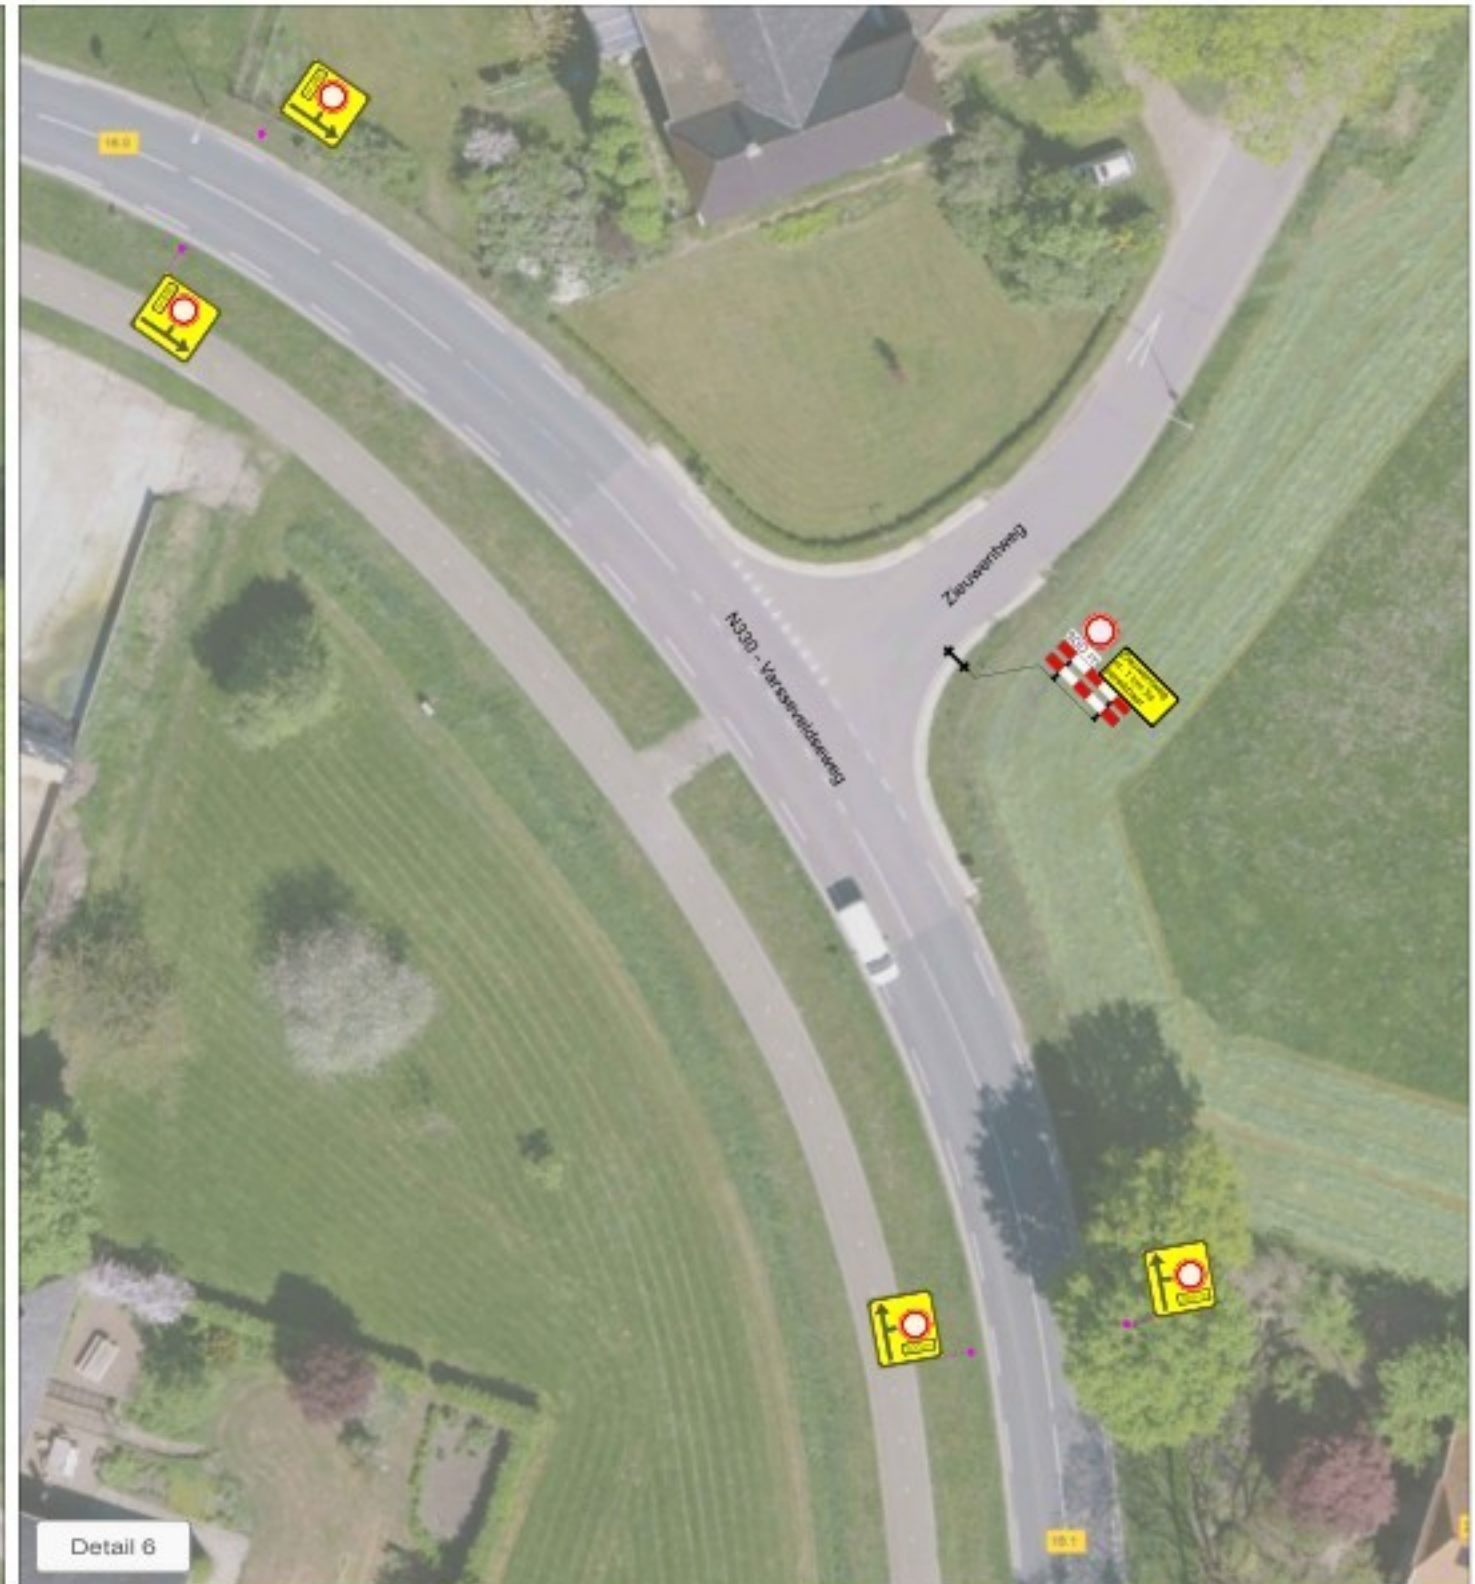

LEGENDA

-  Werkruijnte
- Omleidingsroute
- Conflicterende bebording afplakken
- De exacte plaatsing van de bebording wordt op locatie bepaald


CHECKLIST

Verkeersregelaar(s) ☐	Tijdelijke verlichting ☐	Barrier ☐
--	---	----------------------------------

VOORAANKONDIGING



Antal: 2 st.

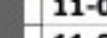OPDRACHTGEVER:				DATUM:		PARAF:	
				OET: 11-06-2026			
				OED: 11-06-2026			
				GEW:			
				VELD:			
PROJECT: Asfaltonderhoud 2025-2026, Bronckhorst Ziegentweg, Halle				VERSE:		A	
Vestiging Rijssen: Fahrheitsstraat 13 7461 JA RIJSSEN		Vestiging Beilen: De Hanekampen 13 9411 XN BEILEN		Vestiging Bunschoten: Amperweg 3 3752 LR BUNSCHOTEN		PROJECT NR: R2422979	
						SCHAL: NVT	
Tel: +31 (0)548 82 09 90		info@savetrafficnederland.nl		www.savetrafficnederland.nl		TEKENING NR: STN30	
						FORMAAT: A1	