

De digitale informatie moet verplicht aanwezig zijn als u graaft.

KLIC-nummer: 24G0845239 - 1


pagina: 1 van 1

Overzichtskaart

schaal:

1:545

datatransport KL1011	gas lage druk KL1031	laagspanning KL1031	riool over/onderdruk GM0770	riool vrijval GM0770	water KL1001
datatransport KL1049					
datatransport KL1051					

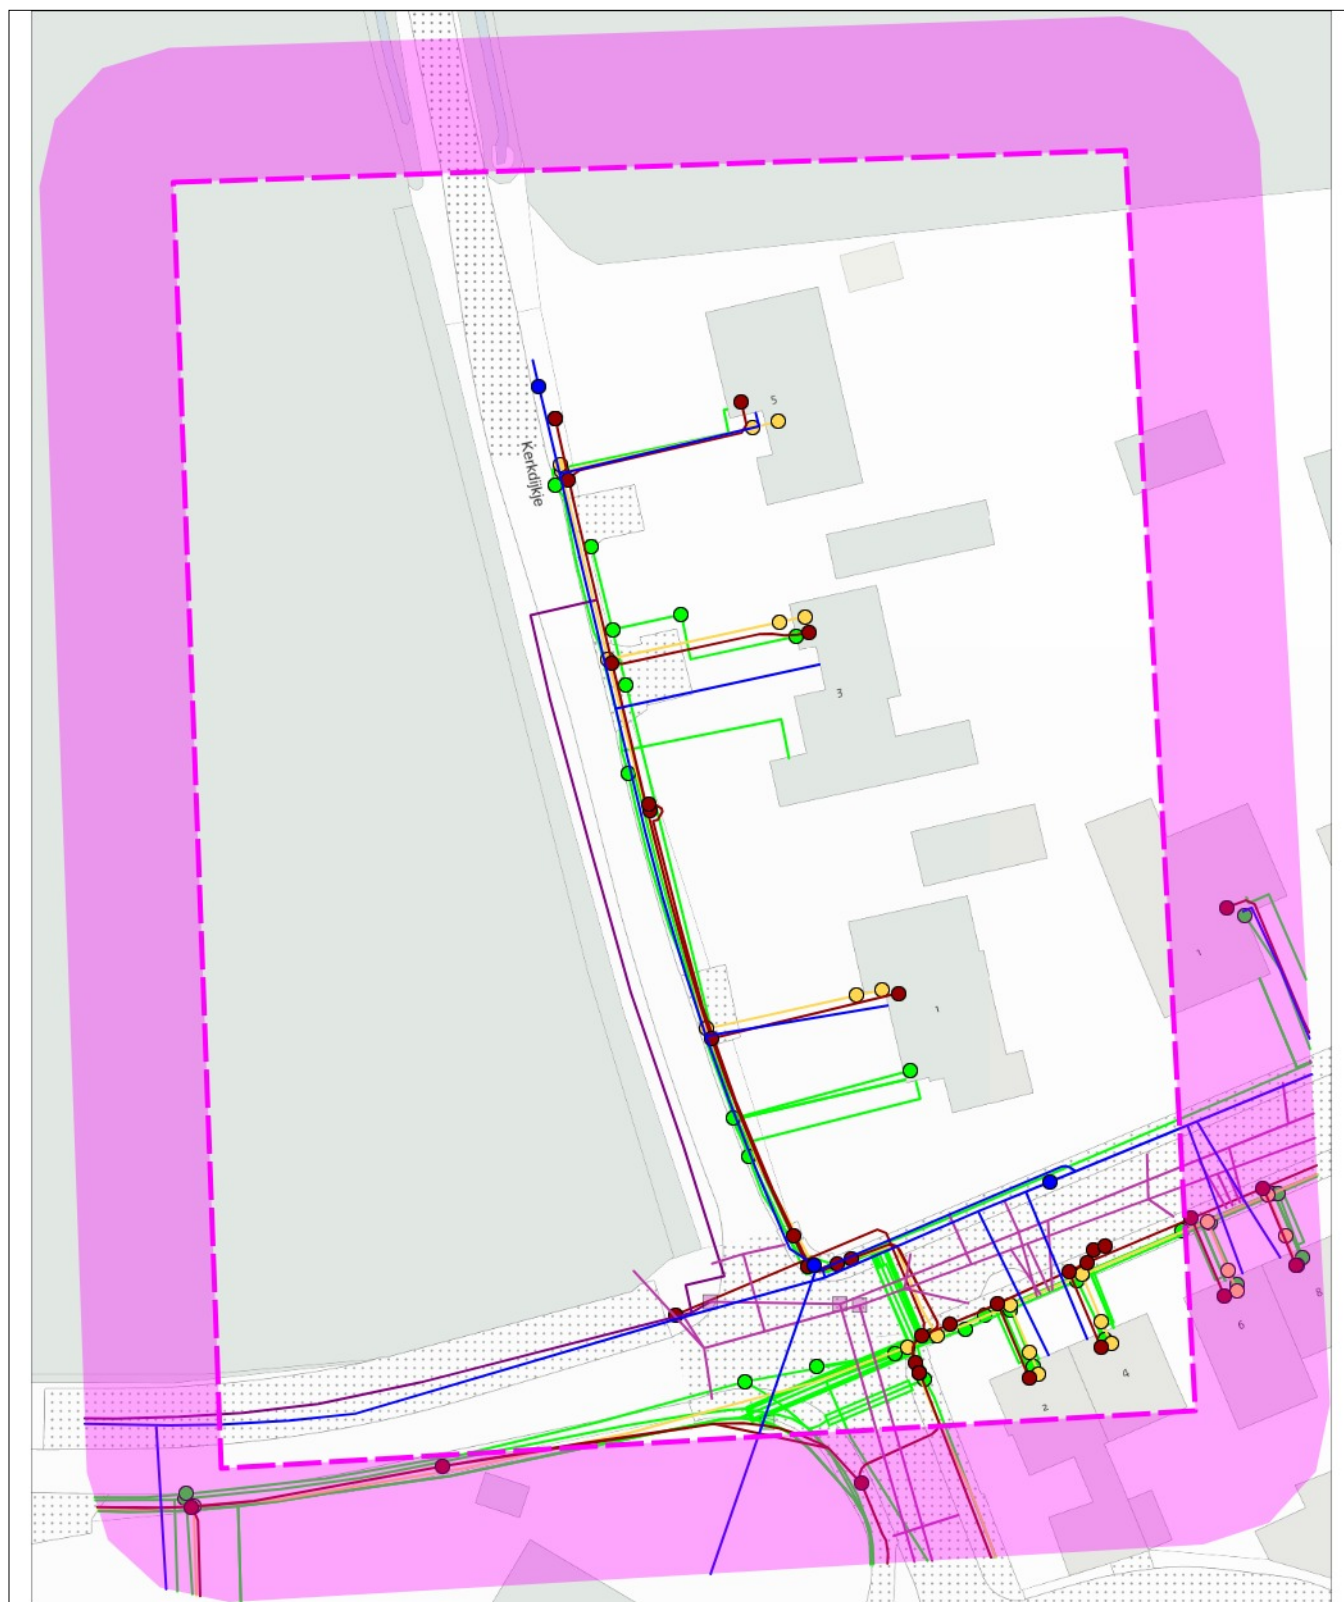

0 11 22 meter

linksonder: X: 152.421,0 Y: 376.611,0
rechtsboven: X: 152.518,0 Y: 376.730,0