



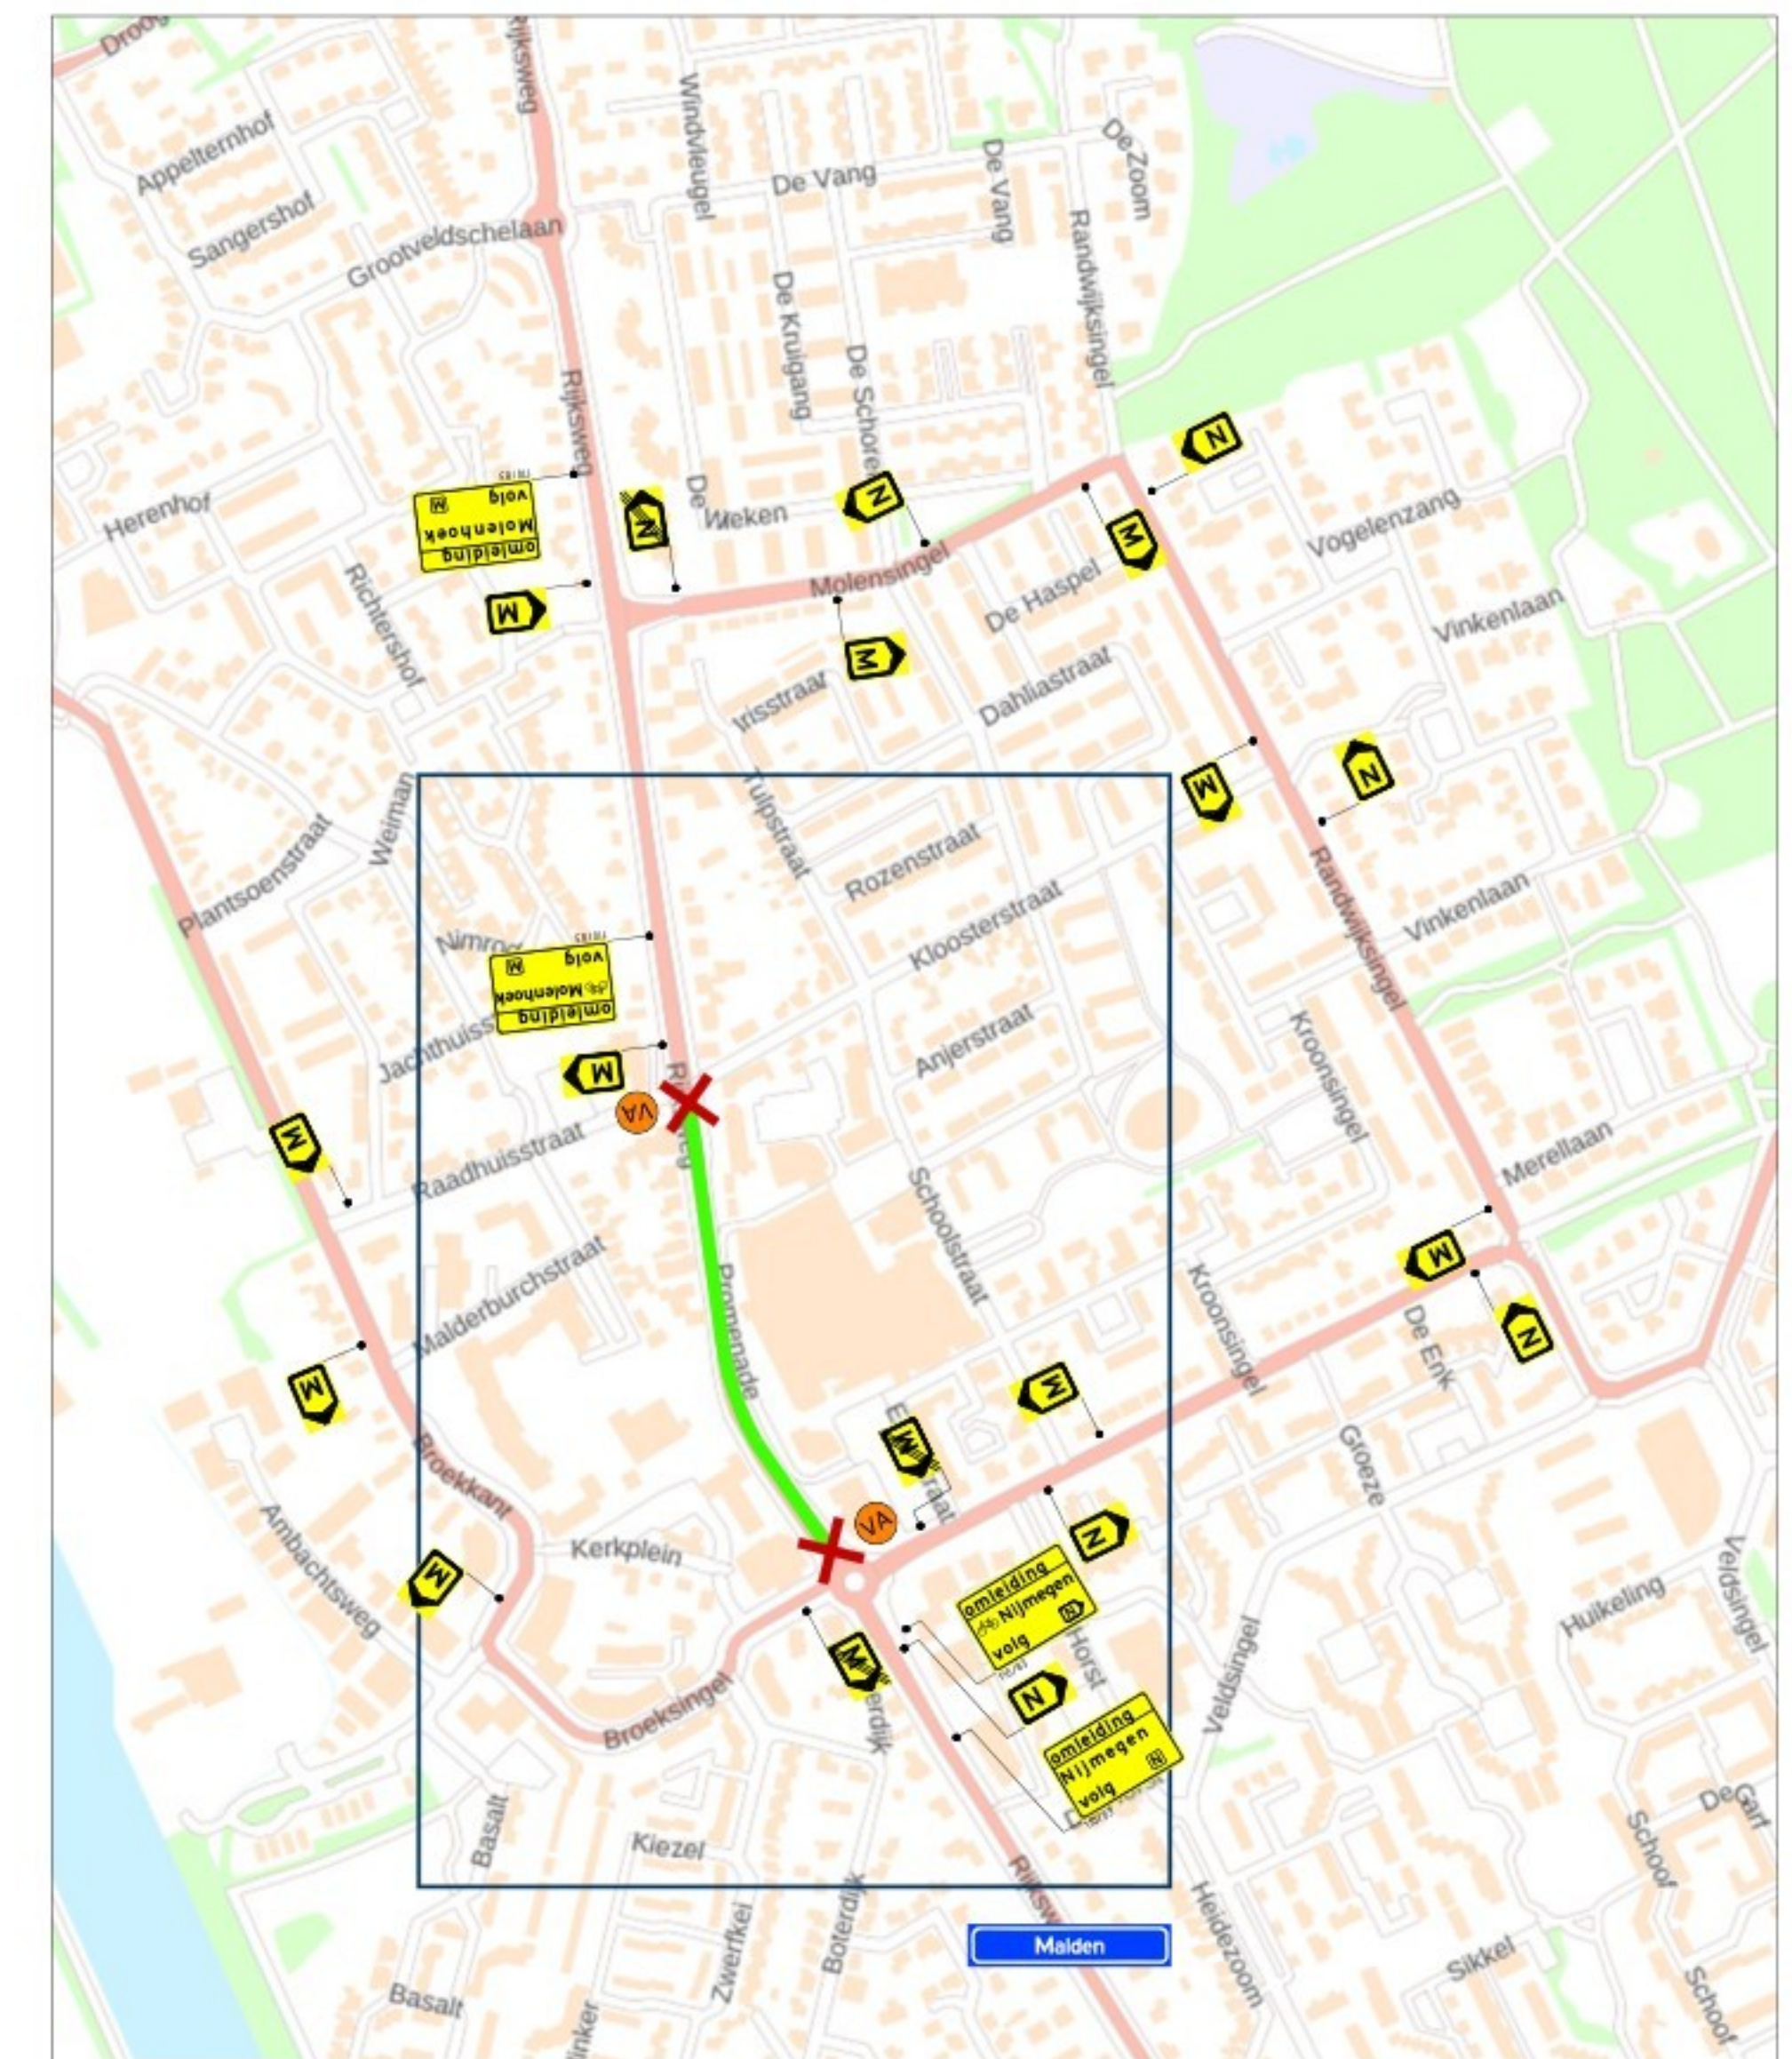

Opmerkingen

- publicatieborden minimaal twee weken voor aanvang werkzaamheden plaatsen
- afplakken/afdraaien conflicterende (RVV) bebording

Legenda

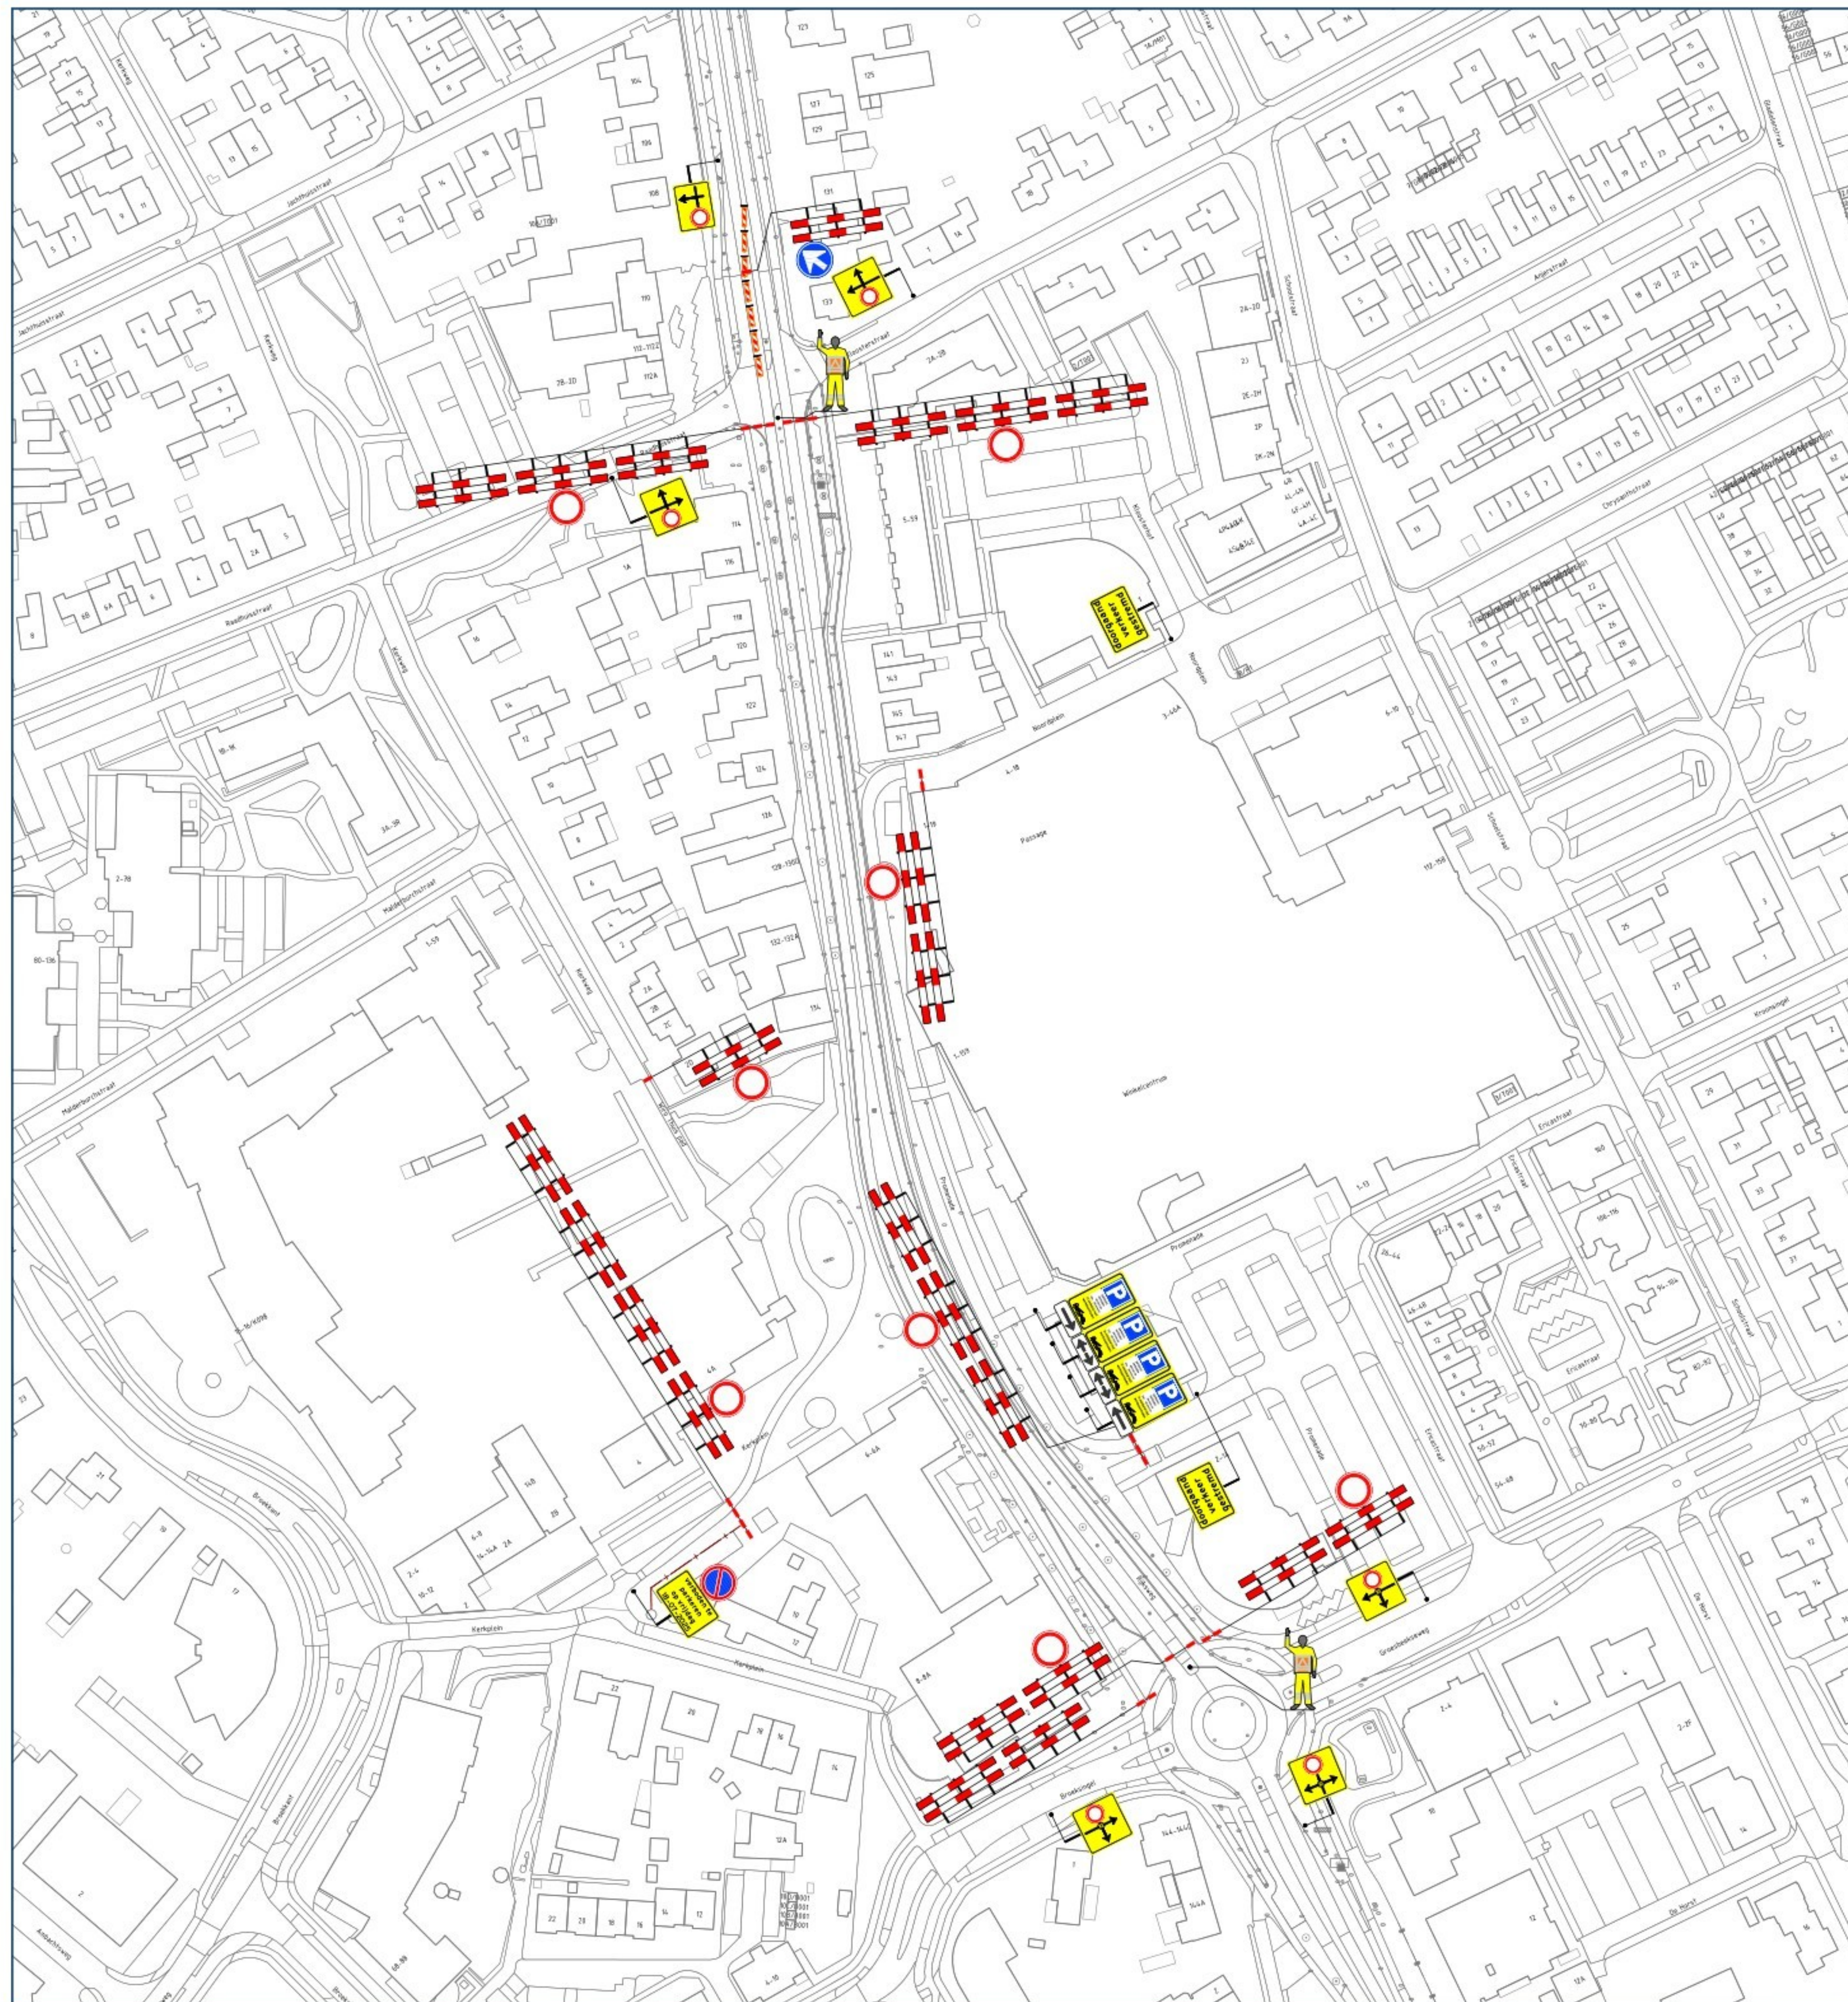

Rayon Zuid
Vestiging Horst
Expeditiestraat 23, Horst
Postbus 4, 5268 ZG Helvoirt
T +31 (0)88 03 90-900
www.vannensbv.nl
info@vannensbv.nl

in opdracht van:

 gemeente
Heumen

project: Nijmeegse 4 daagse
Gemeente Heumen
onderwerp: Tijdelijke verkeersmaatregelen
afzetting

getekend:		datum: 25-04-2025	schaal: 1:1.000
controle:		datum: 25-04-2025	formaat: A1
vrijgave:		datum: 25-04-2025	versie: 1

tekeningnummer: 3847-05229-T-VKM-005