


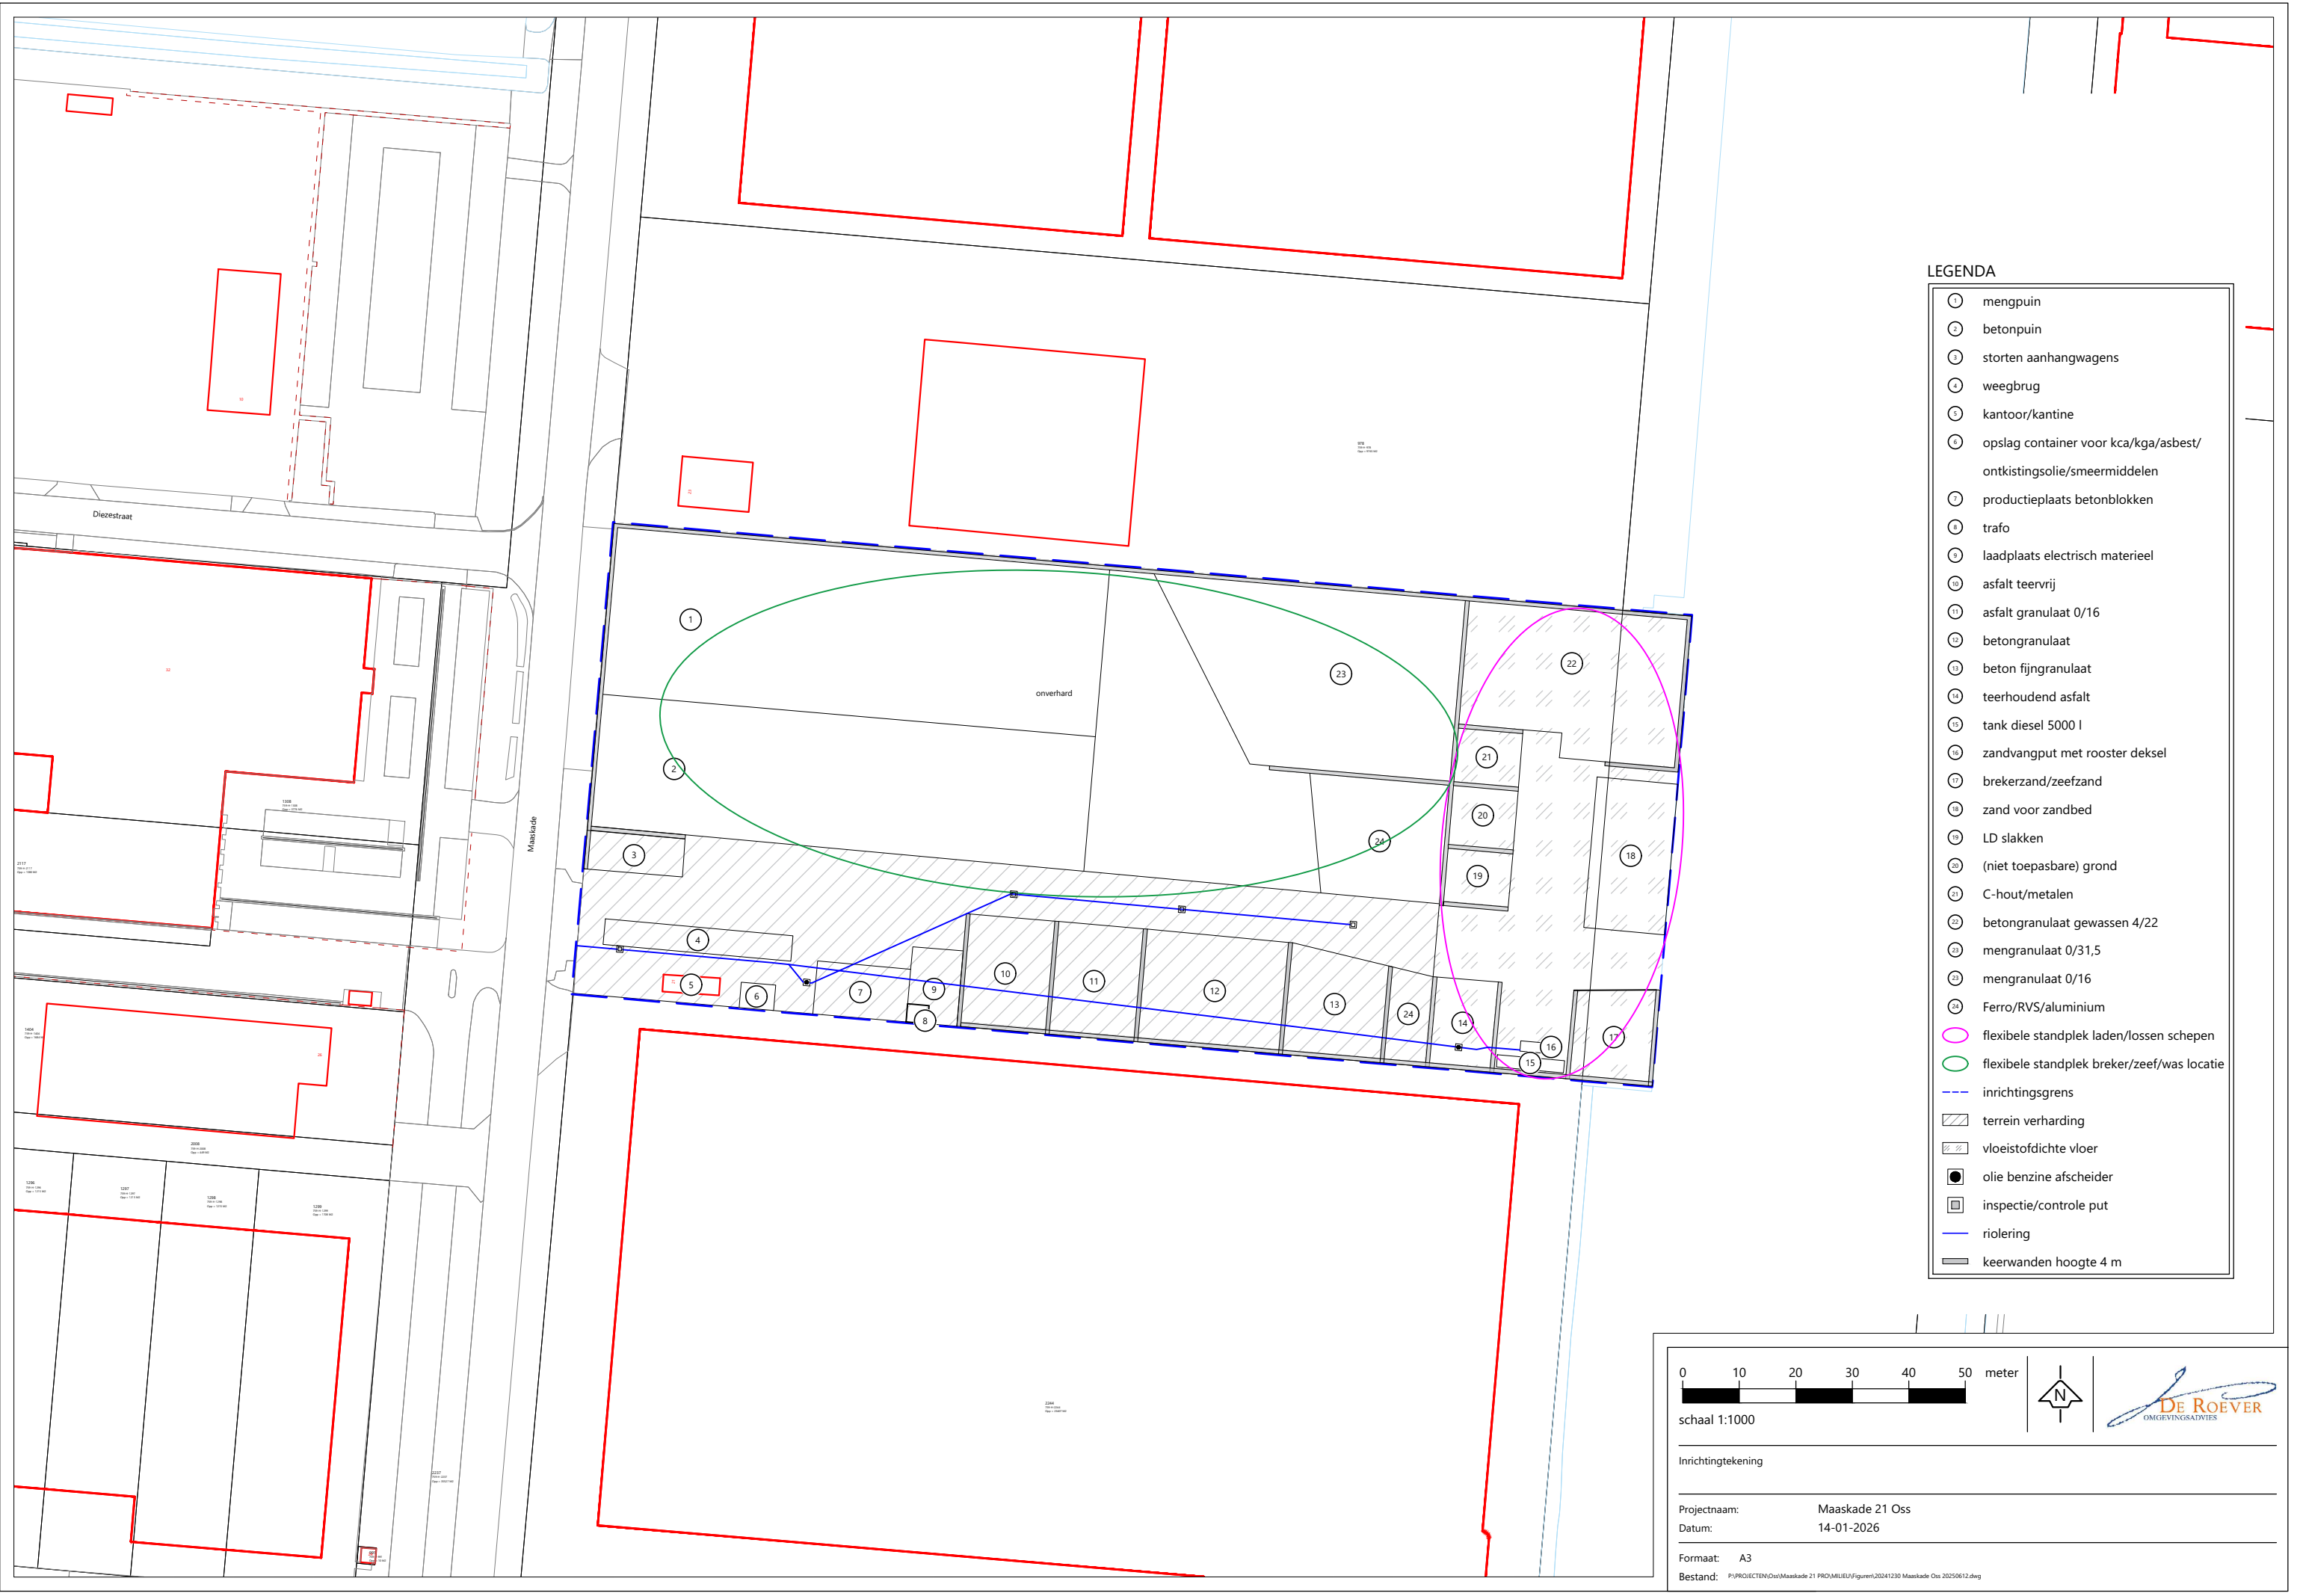

- LEGENDA
- ① mengpuin
 - ② betonpuin
 - ③ storten aanhangwagens
 - ④ weegbrug
 - ⑤ kantoor/kantine
 - ⑥ opslag container voor kca/kgasbest/
ontkistingsolie/smeermiddelen
 - ⑦ productieplaats betonblokken
 - ⑧ trafo
 - ⑨ laadplaats electrisch materieel
 - ⑩ asfalt teervrij
 - ⑪ asfalt granulaat 0/16
 - ⑫ betongranulaat
 - ⑬ beton fijngranulaat
 - ⑭ teerhoudend asfalt
 - ⑮ tank diesel 5000 l
 - ⑯ zandvangput met rooster deksel
 - ⑰ brekerzand/zeefzand
 - ⑱ zand voor zandbed
 - ⑲ LD slakken
 - ⑳ (niet toepasbare) grond
 - ㉑ C-hout/metalen
 - ㉒ betongranulaat gewassen 4/22
 - ㉓ menggranulaat 0/31,5
 - ㉔ menggranulaat 0/16
 - ㉕ Ferro/RVS/aluminium
 - flexibele standplek laden/lossen schepen
 - flexibele standplek breker/zeef/was locatie
 - inrichtingsgrens
 - terrein verharding
 - vloeistofdichte vloer
 - olie benzine afscheider
 - inspectie/controler put
 - riolering
 - keerwanden hoogte 4 m



schaal 1:1000



Inrichtingtekening

Projectnaam: Maaskade 21 Oss
Datum: 14-01-2026

Formaat: A3
Bestand: P:\PROJECTEN\Oss\Maaskade 21 PRO\MIELU\Figuren\2024\230 Maaskade Oss 20250612.dwg