


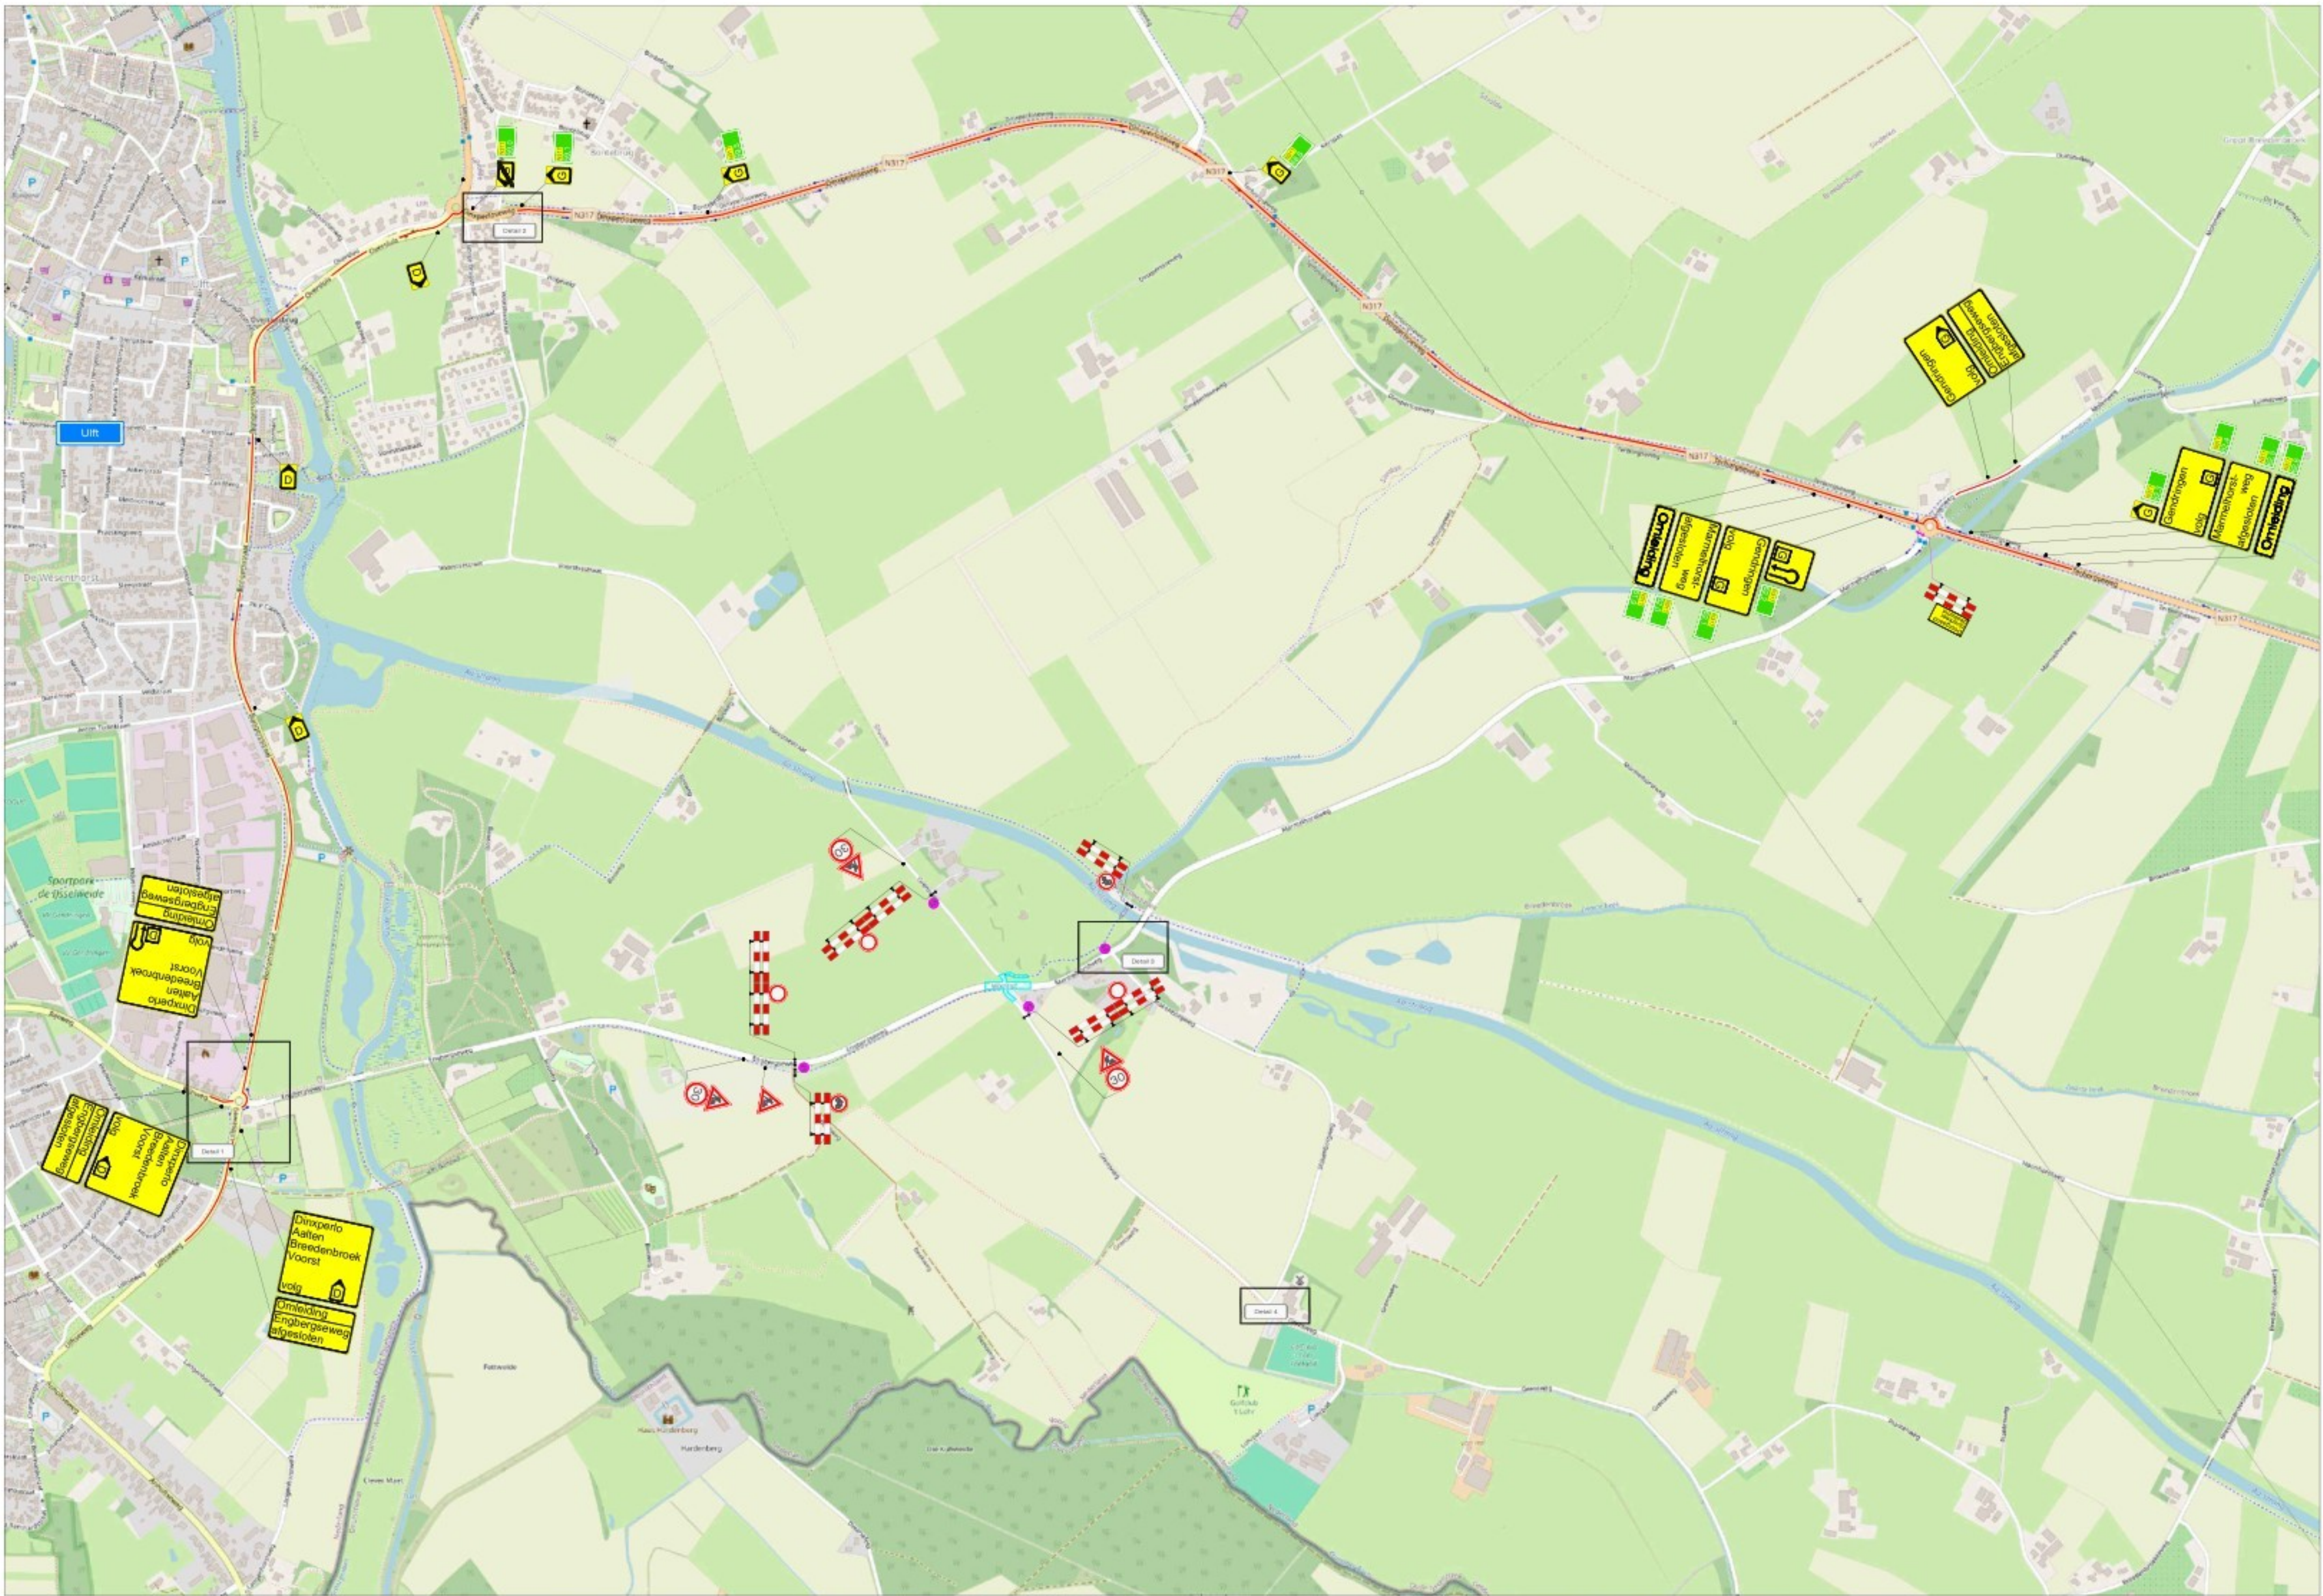

LEGENDA

- Werkruimte
- Omlleidingsroute
- Conflicterende bebording afplakken
- De exacte plaatsing van de bebording wordt op locatie bepaald

CHECKLIST

Verkeersregelaar(s) ☐ Tijdelijke verlichting ☐ Barrier ☐

VOORAANKONDIGING

Dit wegvak afgesloten van ... t/m ...
Aantal: 4 st.

OPDRACHTGEVER:	CONTP	DATE:	30-06-2026	PARAF:		
PROJECT:	OH Asfaltverhardingen, Oude IJsselstreek 2024-2027 DOP37 Marmelhorstweg, Voorst	GR:	30-06-2026	VERKE:	A	
Vestiging Rijssen: Fahrenheitstraat 13 7461 JA RIJSEN	Vestiging Beilen: De Hanekampen 13 9411 XN BEILEN	Vestiging Bunschoten: Amperweg 3 3752 LR BUNSCHOTEN	PROJECT NR:	R2420836	SCHAA:	NVT
Tel: +31 (0)548 82 09 90	info@savetrafficnederland.nl	www.savetrafficnederland.nl	TEKENING NR:	STN51	FORMA:	A1
STN Save Traffic Nederland Advies, ontwerp en uitvoering tijdelijke verkeersmaatregelen						