
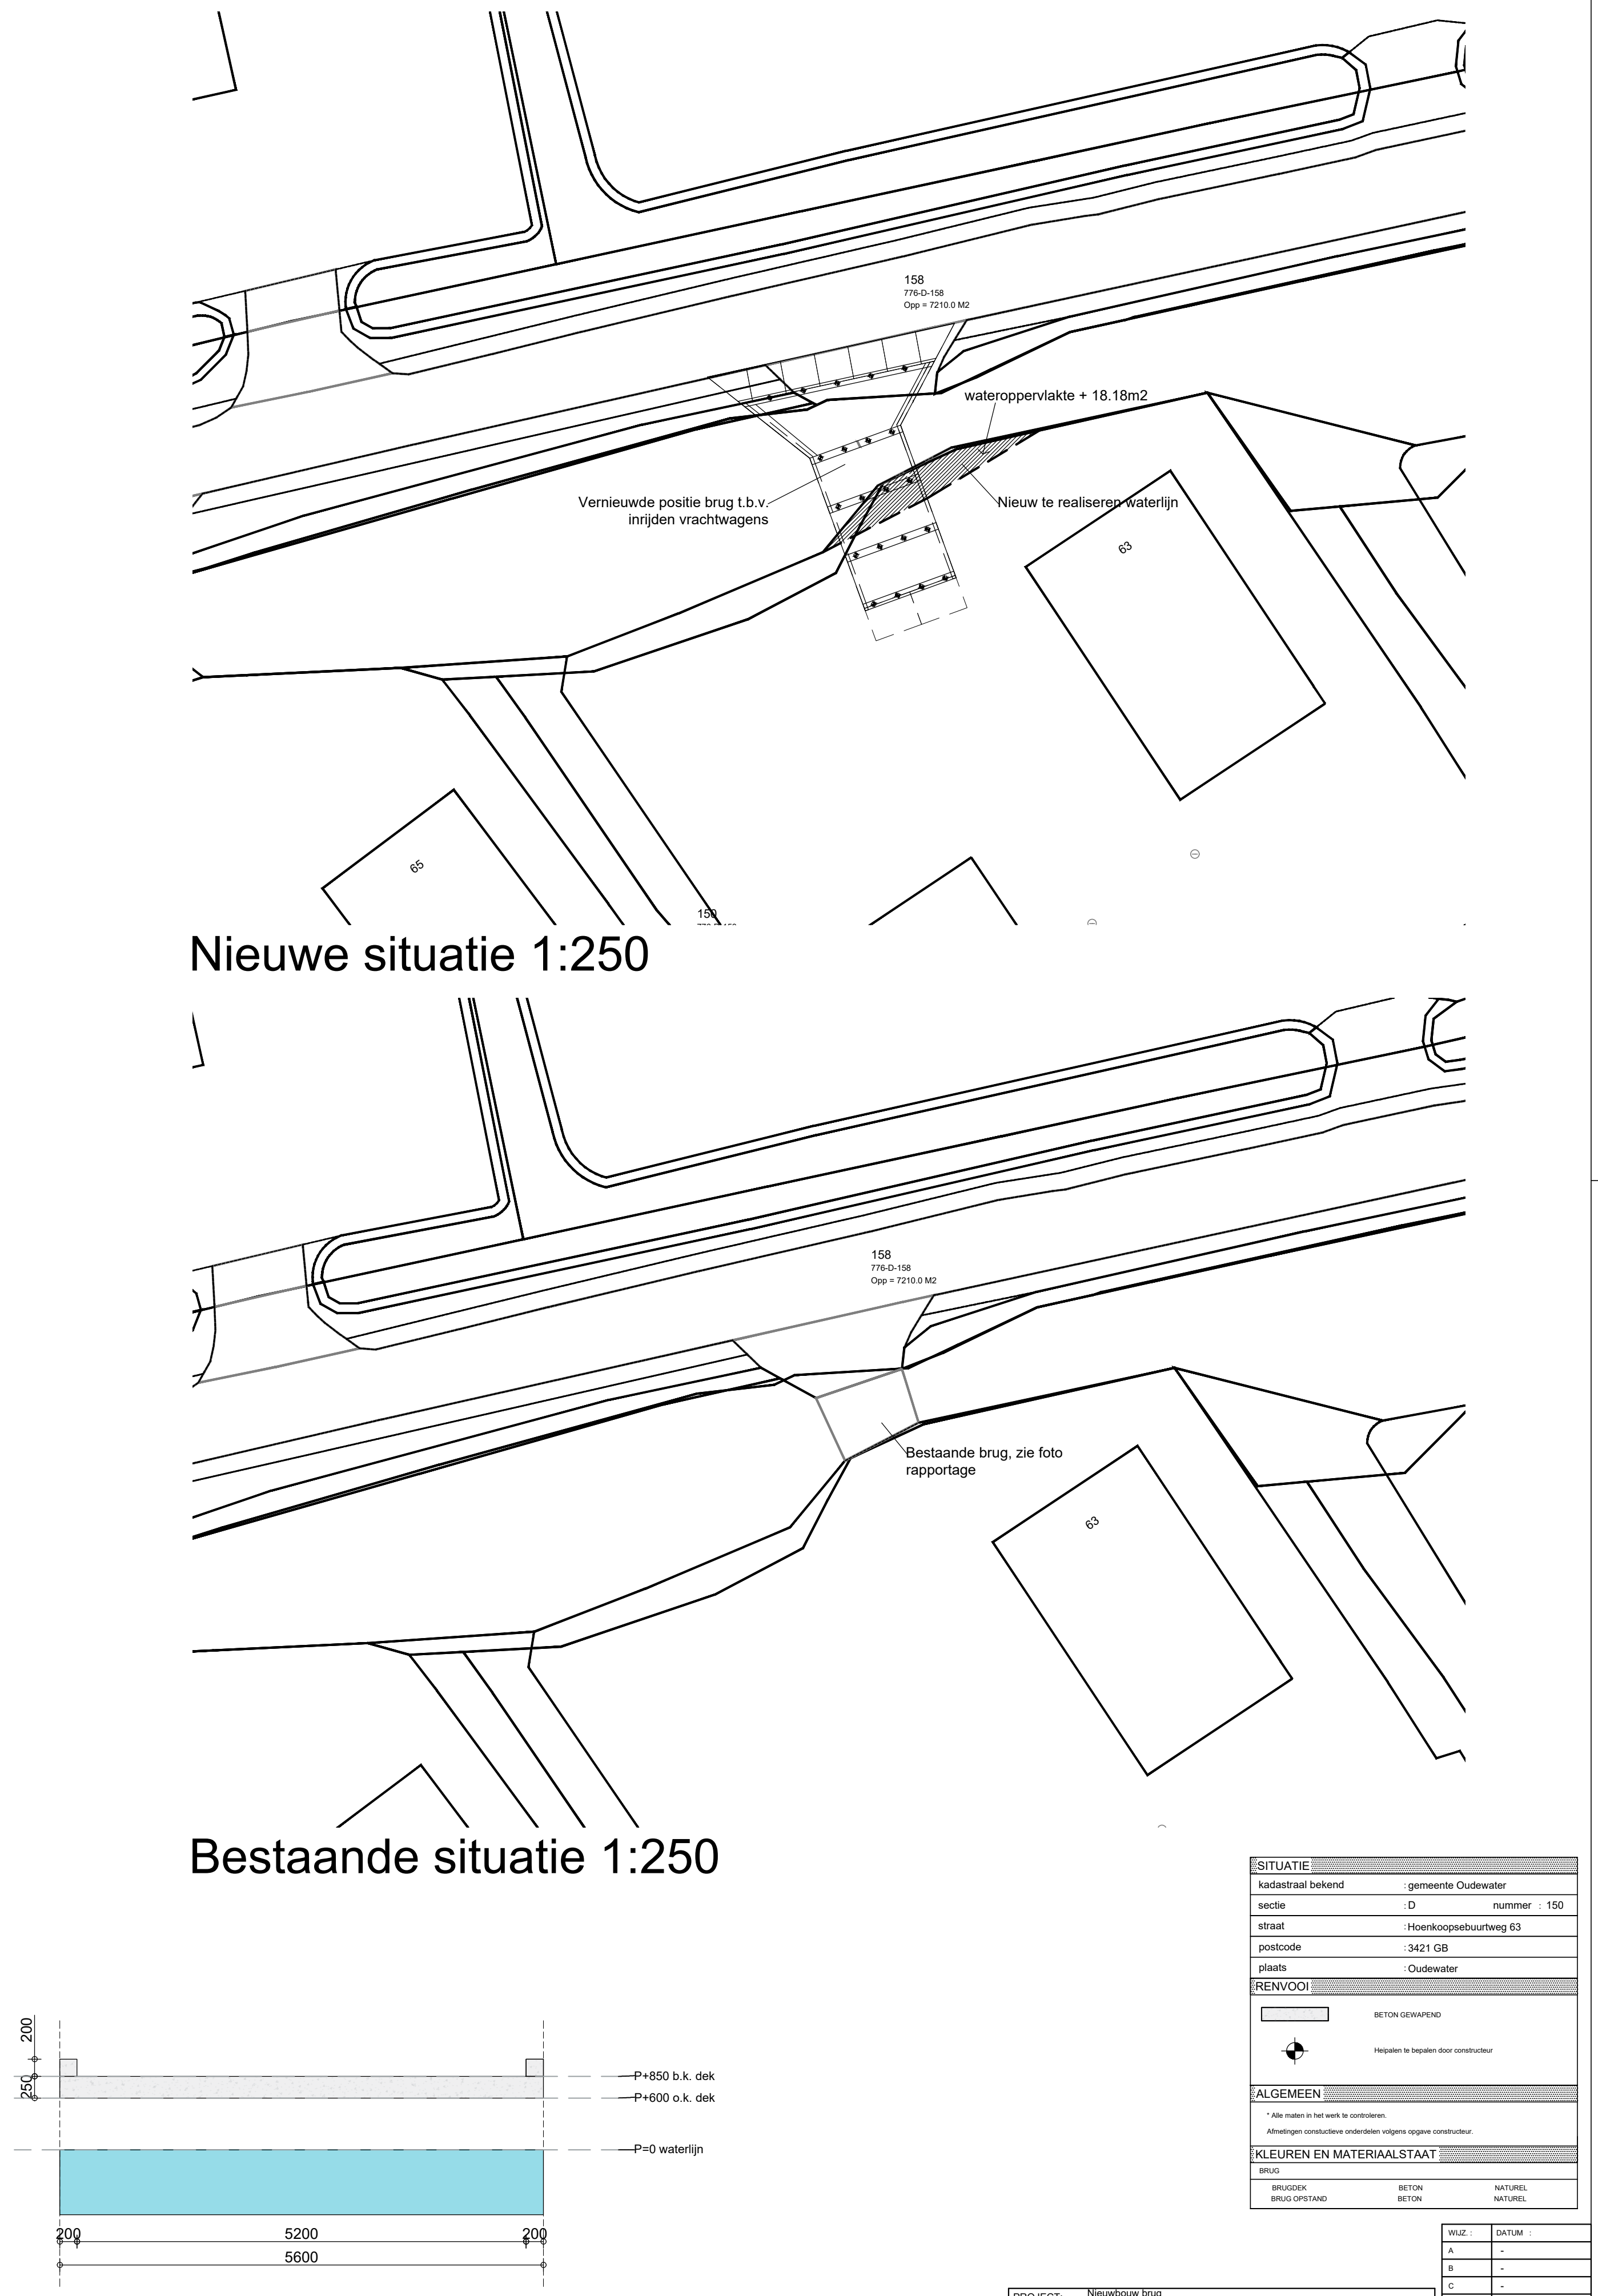


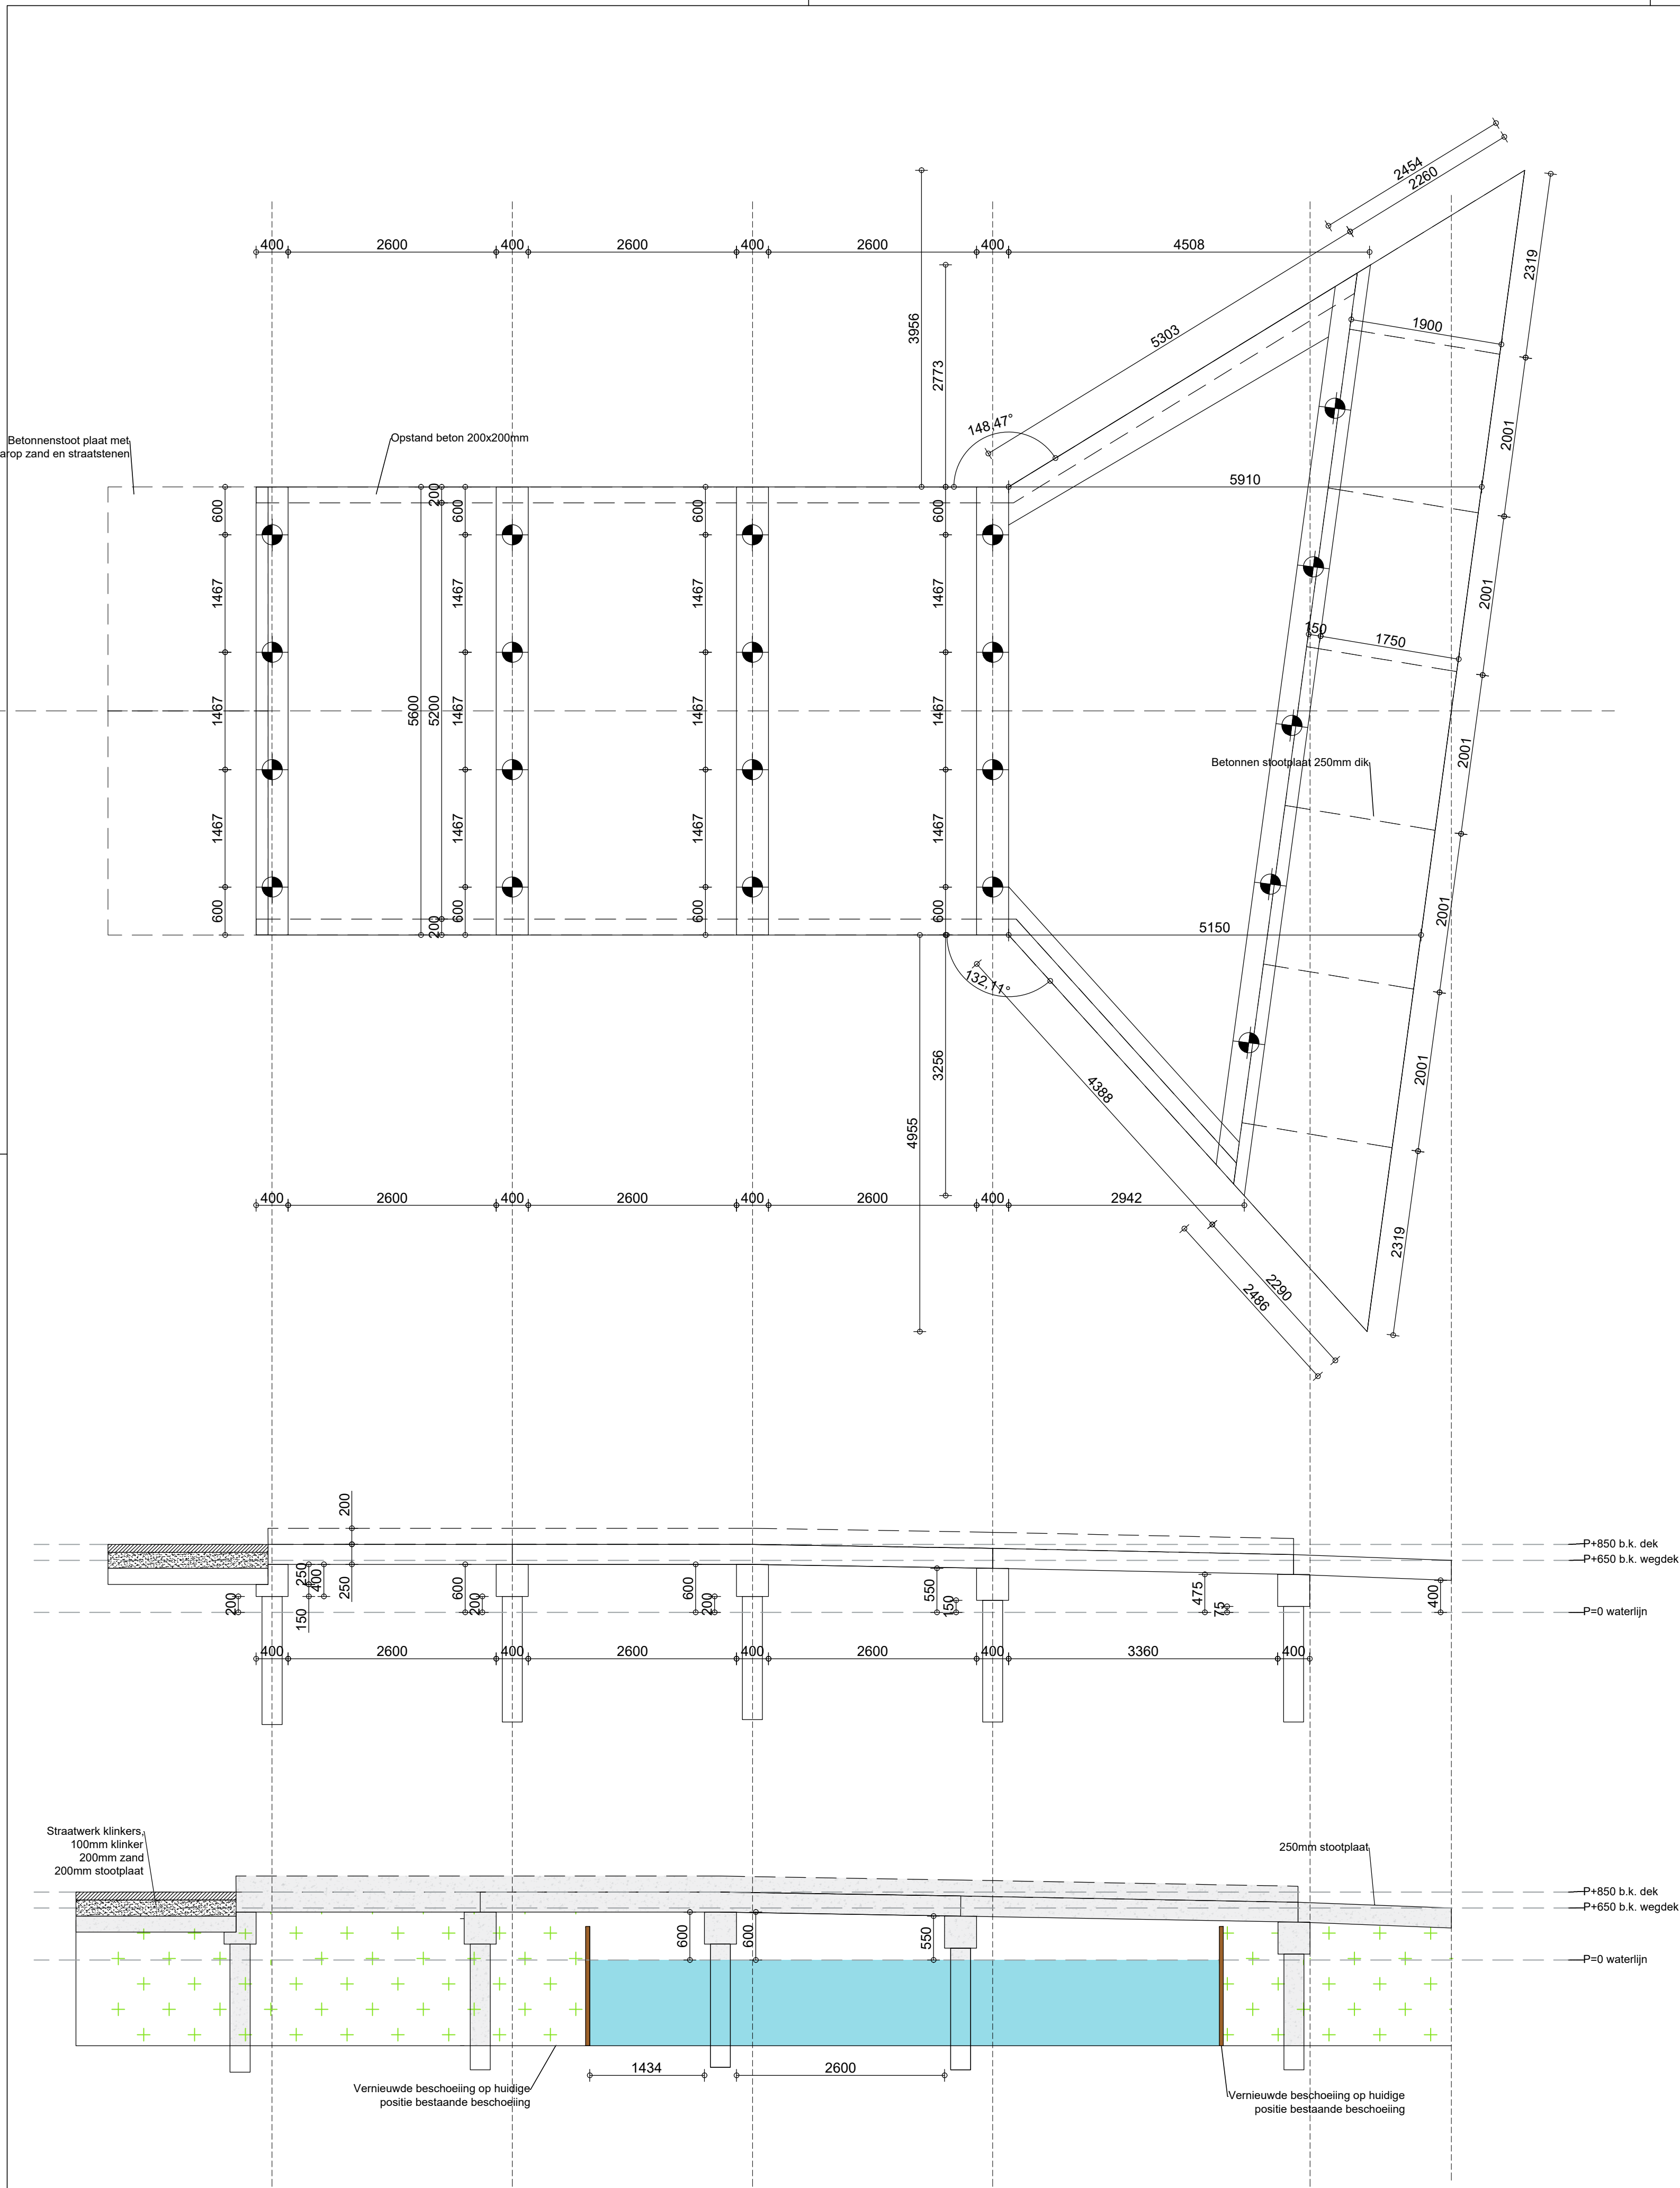

SITUATIE	
kadastraal bekend	gemeente Oudewater
sectie	D nummer : 150
straat	Hoerkoopsebuurtweg 63
postcode	3421 GB
plaats	Oudewater
RENVOOI	
BETON GEWAFEND	
Helpen te bepalen door constructeur	
ALGEMEEN	
Alle maten in het werk te construeren.	
Alle maten construeren construeren volgens reglement constructeur	
KLEUREN EN MATERIAALSTAAT	
BRUG	BETON
BRUGGEDEK	BETON
BRUG OPSTAND	NATUUREL

WJZ.	DATUM
A	-
B	-
C	-
D	-
E	-
F	-
G	-
H	-

PROJECT:	Nieuwbouw brug
	Hoerkoopsebuurtweg 63
	Oudewater
	E. Looman
ONDERWERP:	Overzichtstabel nieuwbouw brug
	-
	-

GET.	SVZ	SCHAAL	1:50 / 1:250	PROJECTNR.	25-021	TEKENING NR.	001
DATUM	20-04-2028	FORMAAT	A1				