




Brand	
	30min. brandwerend 30min. brandwerend zelfsluitend 60min. brandwerend 60min. brandwerend zelfsluitend
	Rookmelder conform NEN 2555 Weerstand tegen brandoverslag en brandoverslag 60minuten
	Schuinblusser filter
Renvooi	
Gevel	Sandwichpaneel
Gevel	Sandwichpaneel
Koziijnen	Kunststof
Ramen/deuren	Kunststof
Beziging	Kunststof
Dak - helling	Sandwichpaneel
Dak - plat	EPDM
Materialen	
	Antraciet (Ral 7016)
	Grijs (Ral 9007)
	Antraciet (Ral 7021)
	Antraciet (Ral 7021)
	Transparant
	Wit
Kleur	

Oppervlaktes		
Bebouwd oppervlak	95,7m ²	Ongewijzigd
Inhoud	660m ³	Ongewijzigd
GO	169,9m ²	Ongewijzigd
VG	-	66,3m ²



Woning - Bedrijfsruimte	
n.v.t.	
Entree	4,7
Gang	5,9
	10,6 m²
Bedrijfsruimte	
Bedrijfsruimte	77,8
Bergingruimte	1,9
WC	1,5
Kantoor	15,3
	96,6 m²
Woning	
Badkamer	2,1
Berging	3,5
Hal	4,6
Slaapkamer	13,0
WC	1,4
Woonkamer/keuken	38,0
	62,6 m²
	169,7 m²

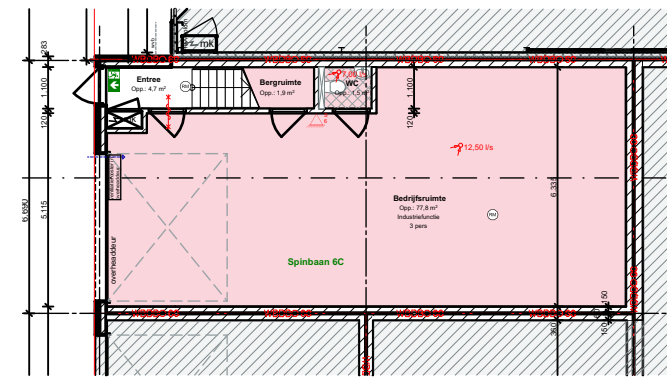

Situatie
Schaal 1:500
Gemeente Texel
Gedeelte Den Burg
Sectie S
Nummer 1167

Gemeente Texel **.tx**

Behoort bij besluit van de burgemeester van Texel,
zaaknummer: 3749741
kenmerk document: bijlage 1/2
Burgemeester van Texel,
namens deze,
de heer R. Westbroek
afdelingsmanager Beleid & Vergunningen

**Architectenburo
VEEGER**

Project:	Verbouw bedrijfsruimte naar woning			Opdrachtgever:		Werk:	2569
	aan de Spinbaan 6C te Den Burg						
Onderdeel:	Ontwerp	Datum 03-06-2026	Getekend gb	Schaal 1:100	Tekening:	20	
	Begane grond, 1 verdieping: Woning - Bedrijfsruimte, Linkerlegel, Doornede B-B			Schaal 1:500			
				Formaat A1			
www.veenexteel.nl	info@veenexteel.nl	0222-314037	Kogestraat 43	1791 EP Den Burg			Kiv 57351570