




Dwarsprofiel A1; Watergang noordzijde
schaal: 1 : 50

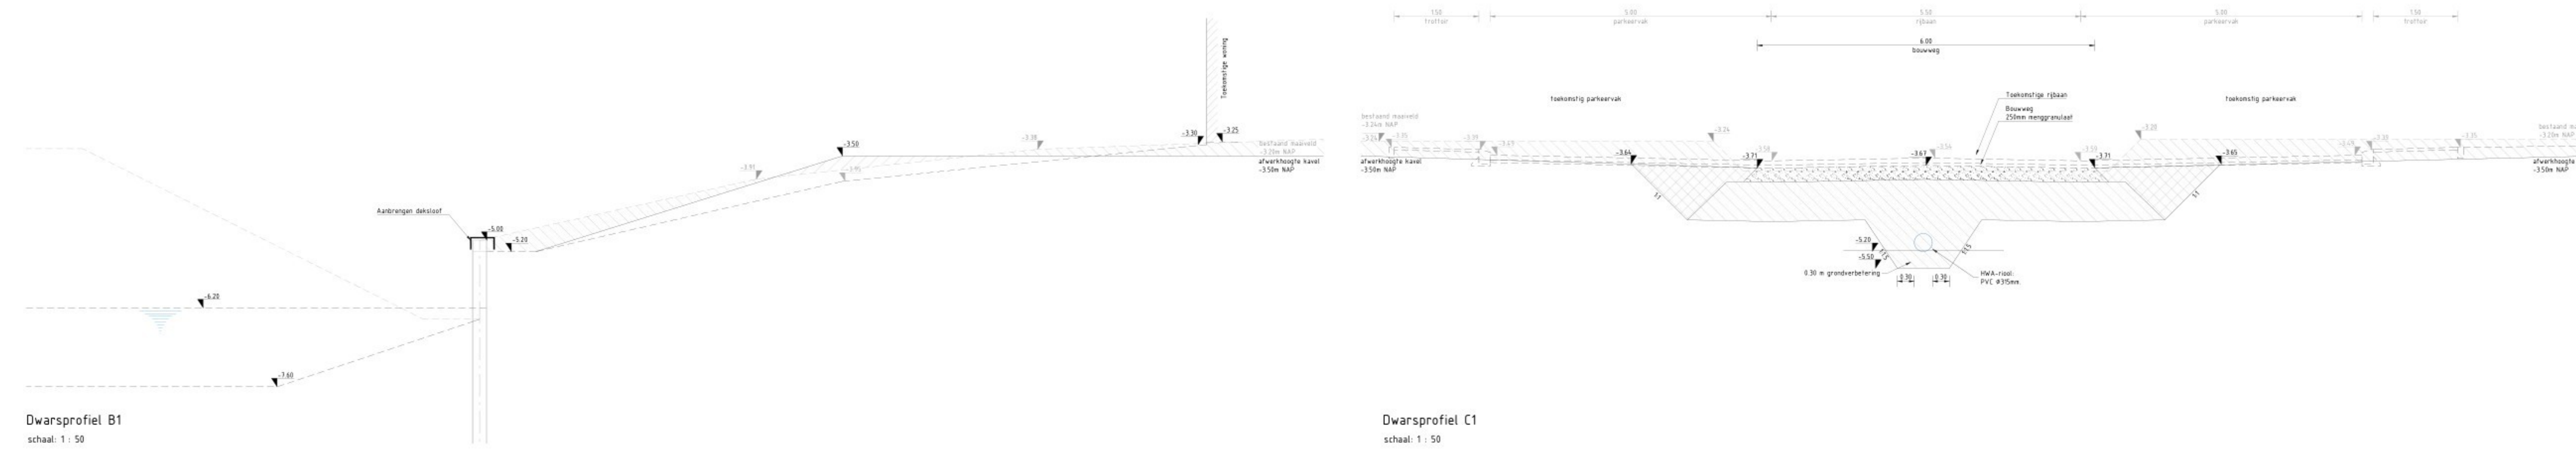


Dwarsprofiel B1
schaal: 1 : 50

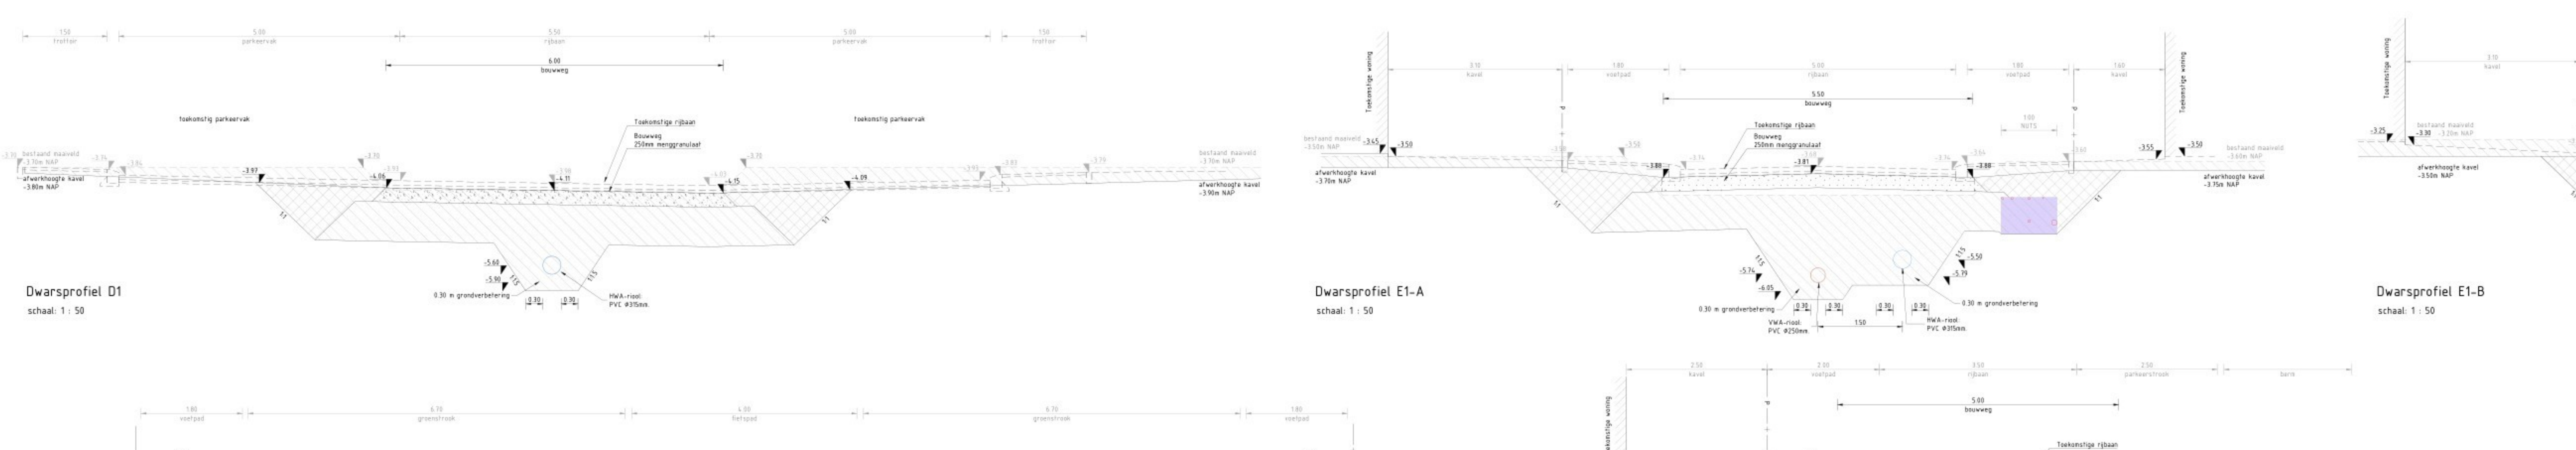


Dwarsprofiel C1
schaal: 1 : 50

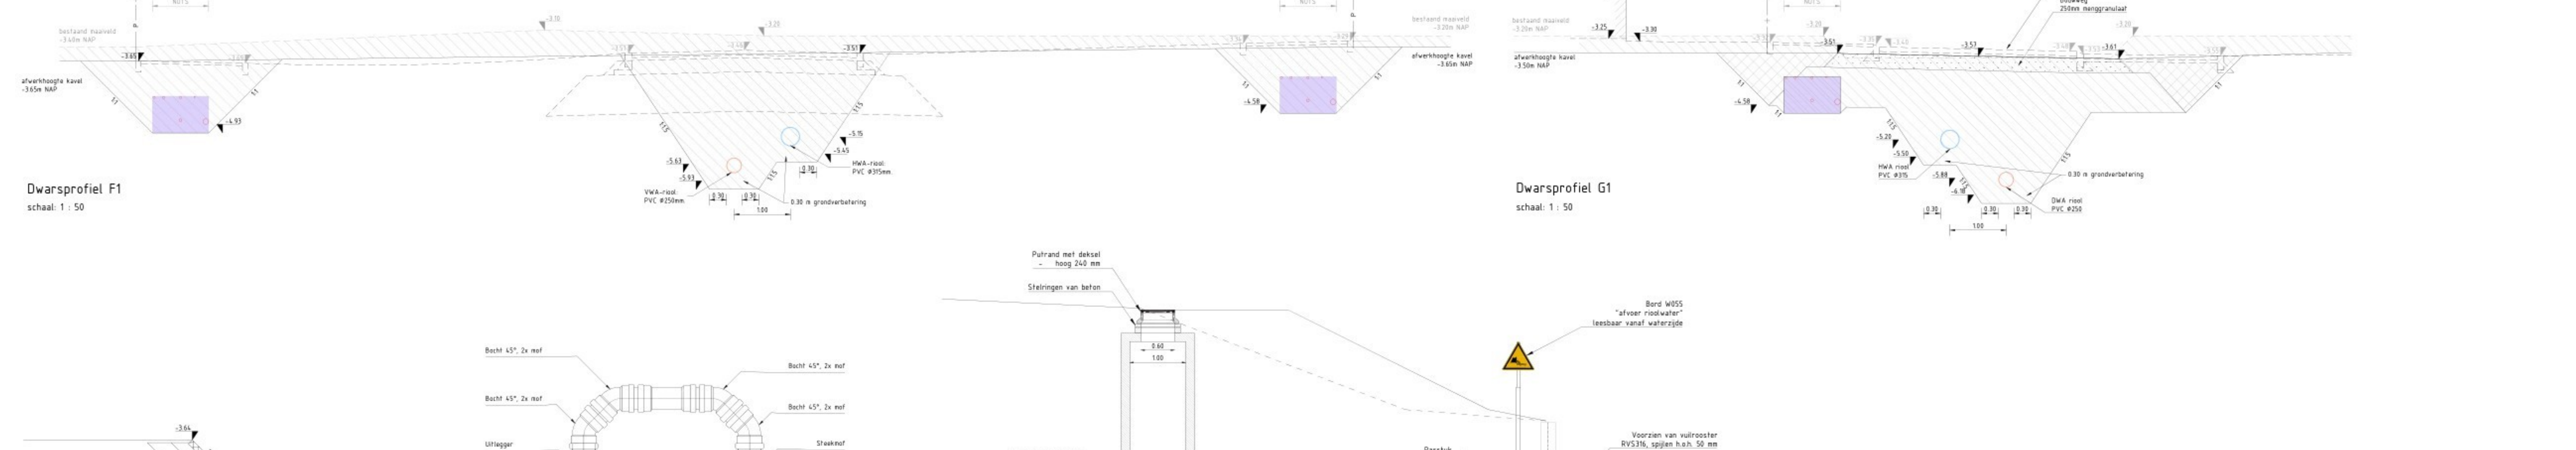


Dwarsprofiel D1
schaal: 1 : 50

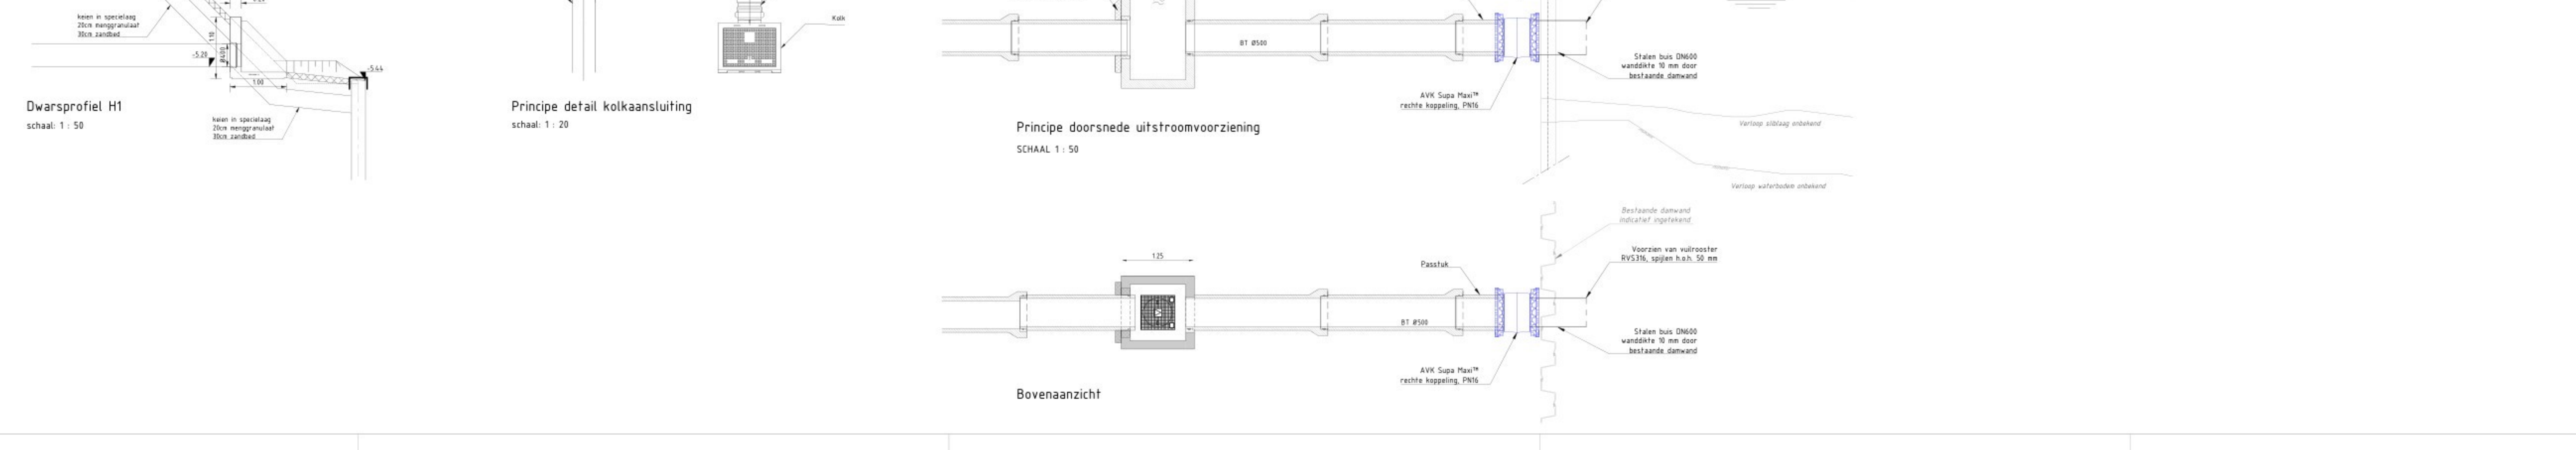


Dwarsprofiel E1-A
schaal: 1 : 50

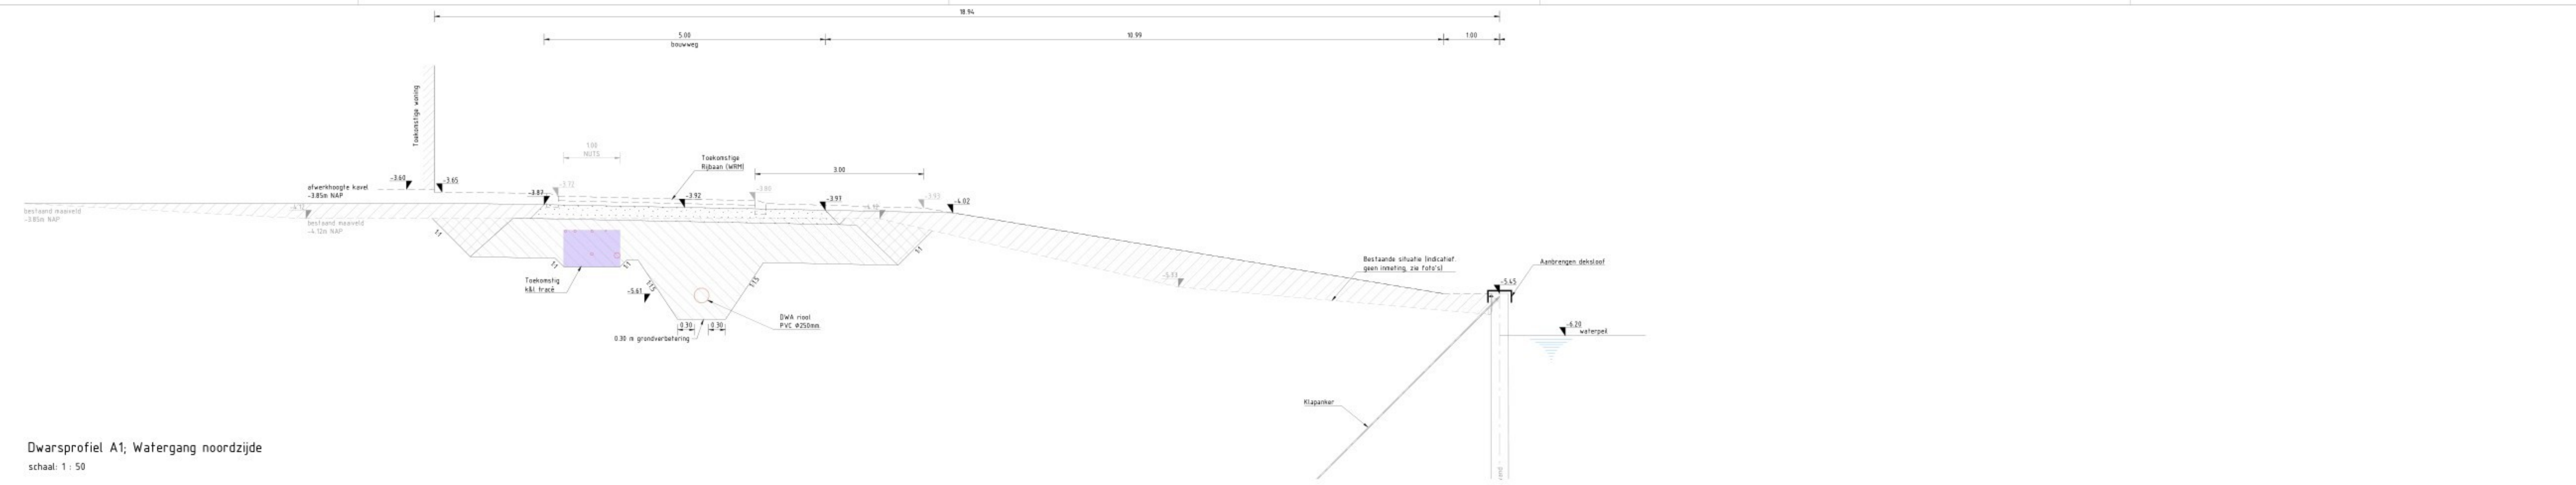


Dwarsprofiel E1-B
schaal: 1 : 50

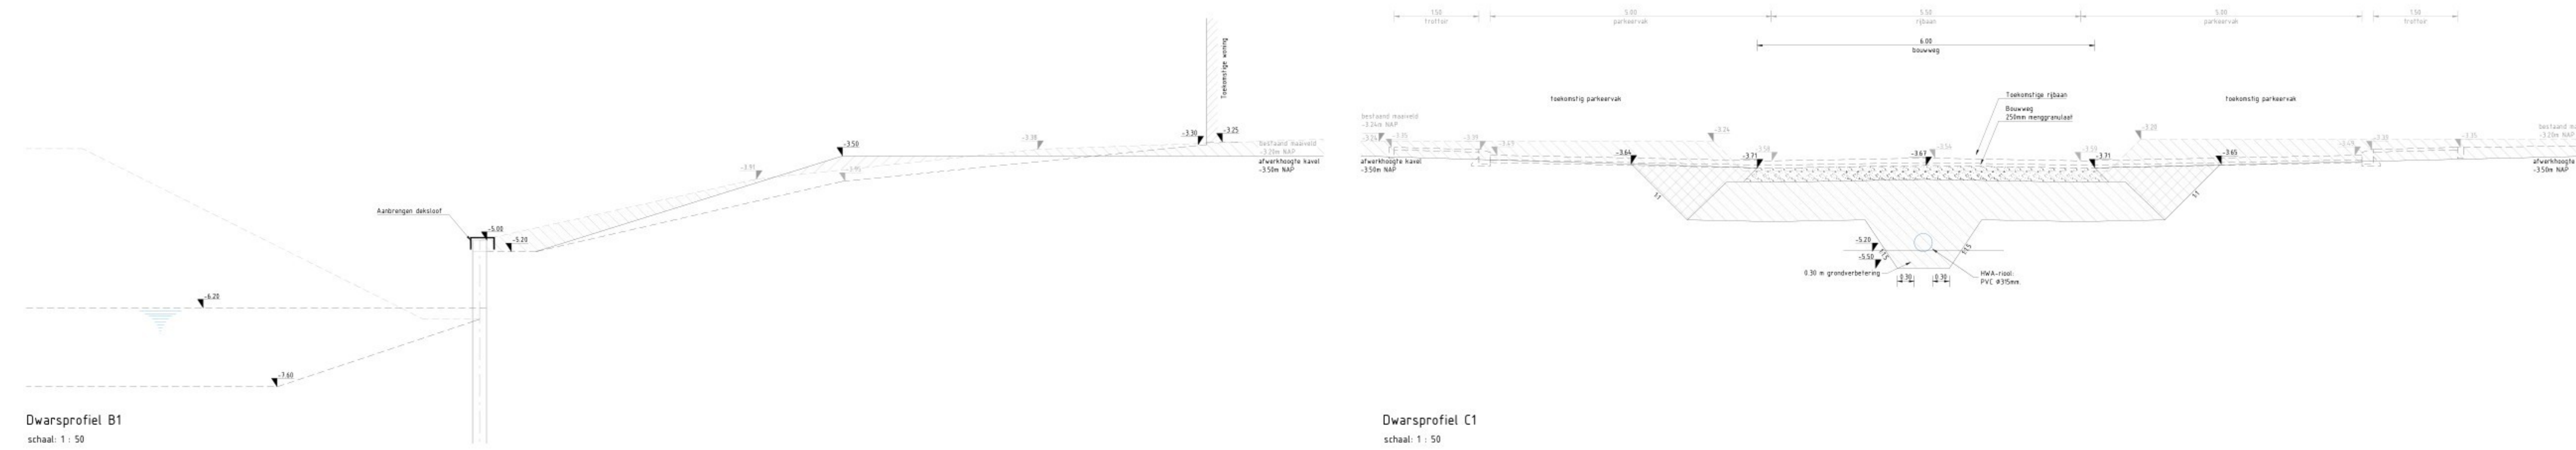


Dwarsprofiel F1
schaal: 1 : 50

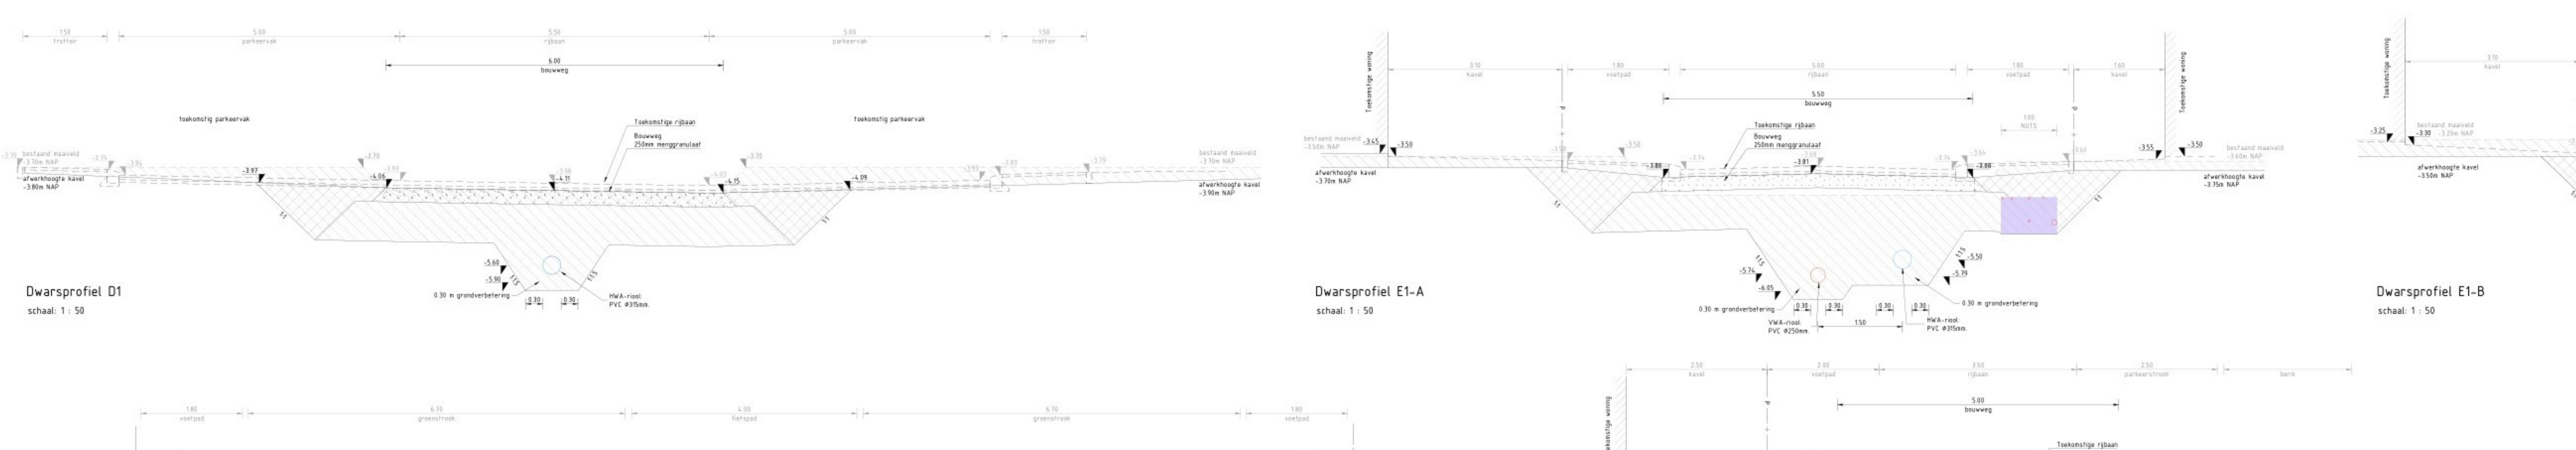

Dwarsprofiel G1
schaal: 1 : 50

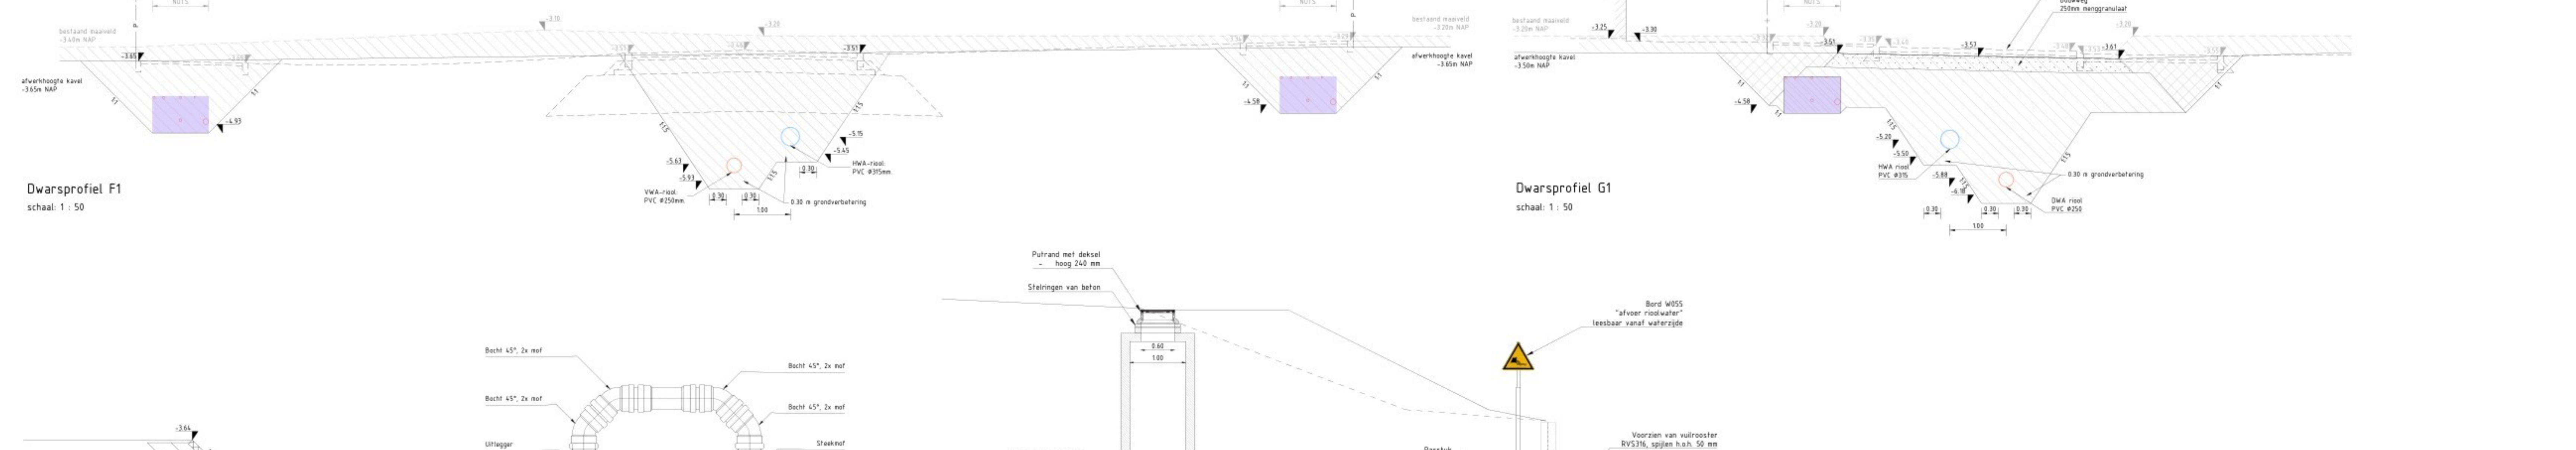

Dwarsprofiel H1
schaal: 1 : 50

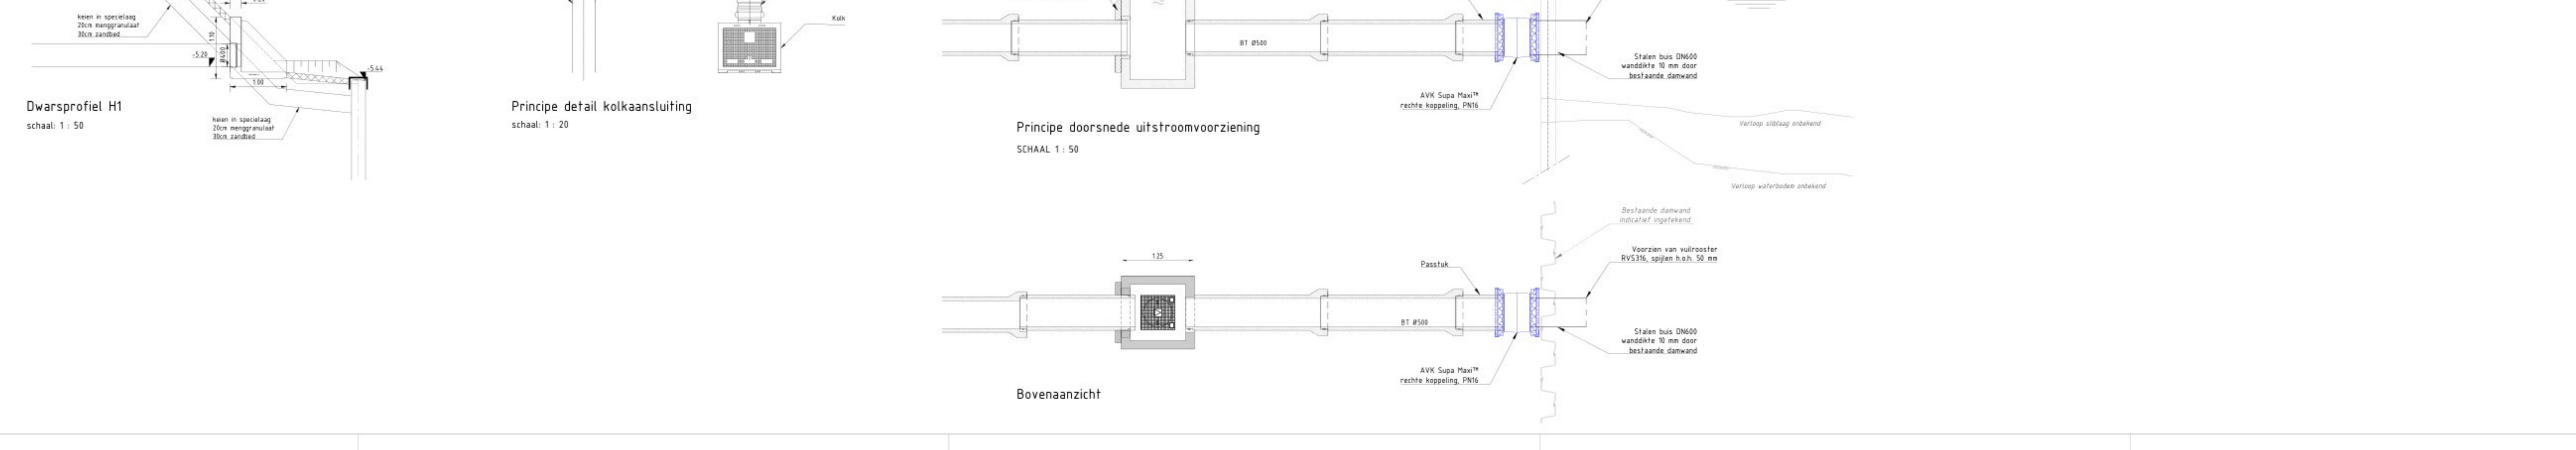


Dwarsprofiel I1
schaal: 1 : 50


Legenda

Dwarsprofielen

	Te ontgraven
	Aanvullen grond
	Aanvullen zand voor zandbed en cunet
	Aanvullen puinverharding
	Bestaand maaiveld
	BRM maaiveld
	Toekomstig maaiveld (WRM)
	Bestaande hoogte
	BRM hoogte
	Toekomstig hoogte (WRM)

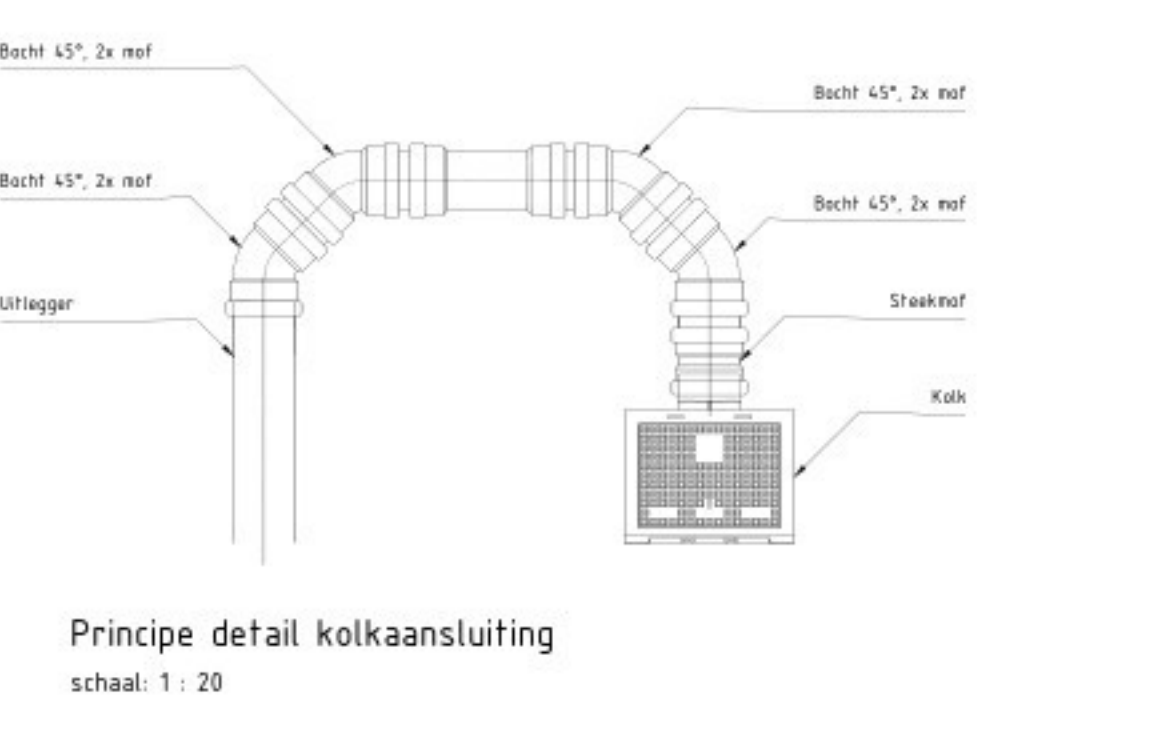

Principe detail kolkaansluiting
schaal: 1 : 20

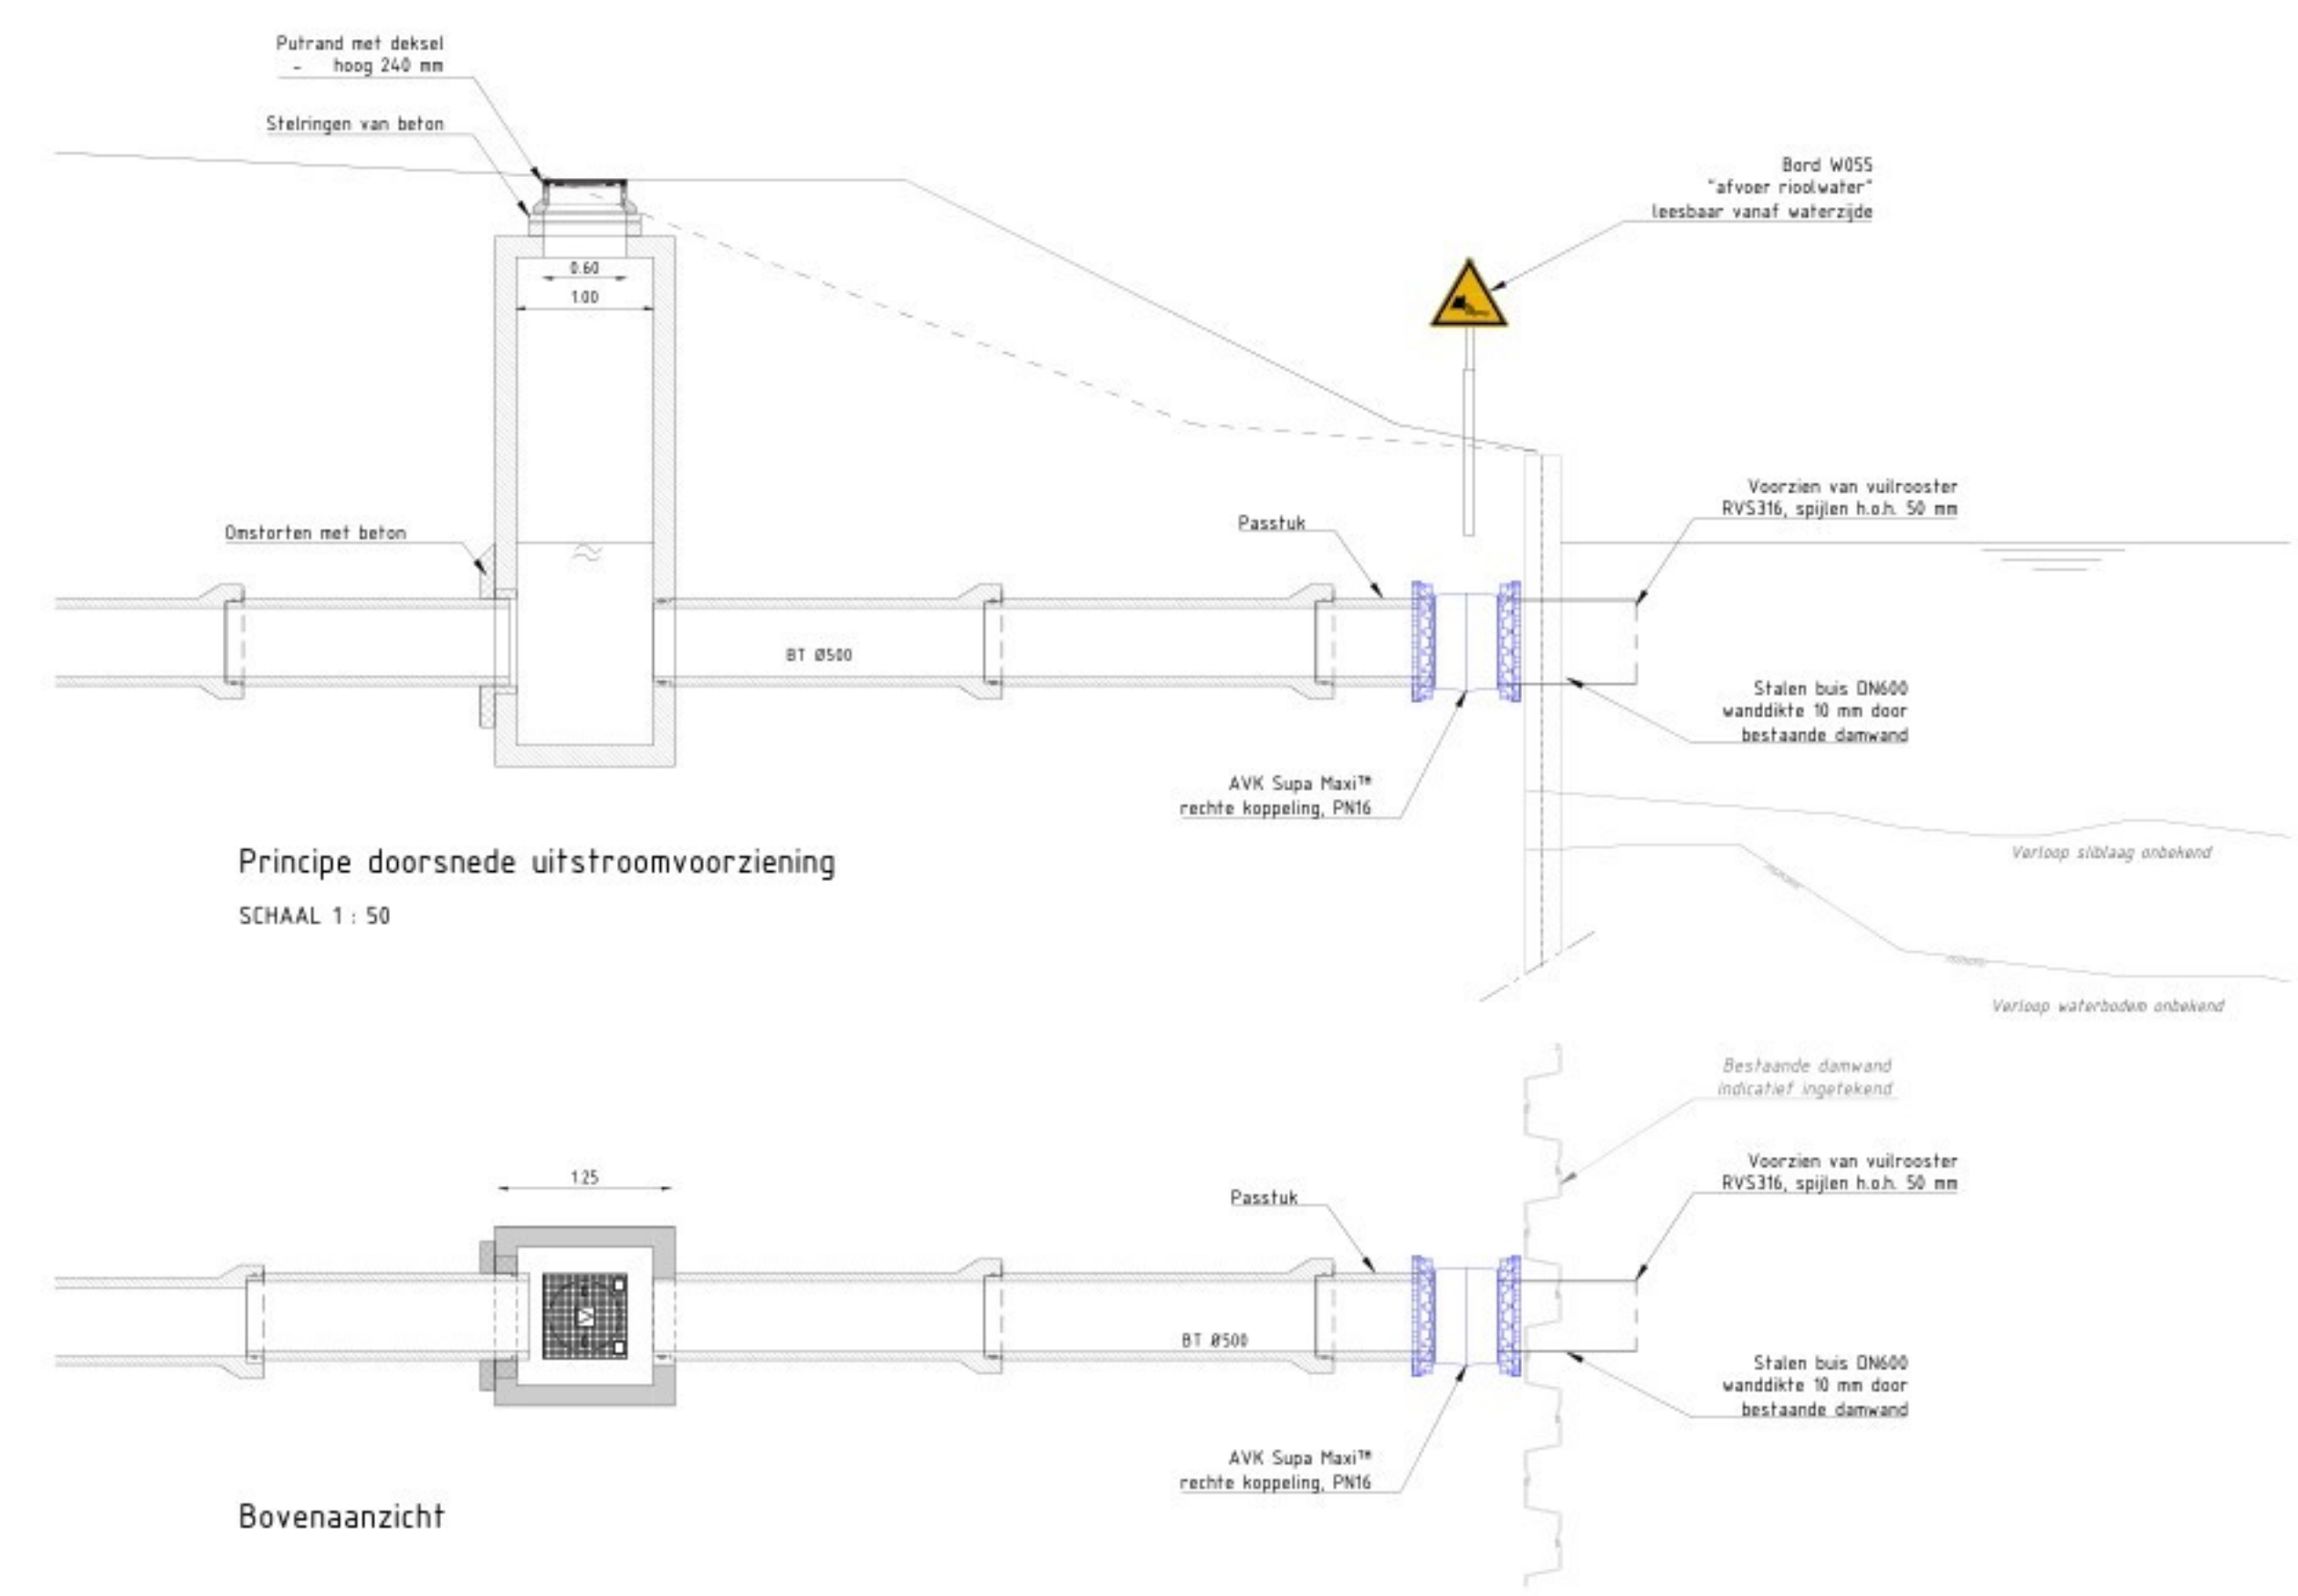

Principe doorsnede uitstroombereiding
SCHAAL 1 : 50

Wijze Omschrijving wijziging		Get.	Get.	Goedge.	Datum	Goedge.
PROJECT						
Bestek 153-15-BRM Hanzequartier fase 2- Waterrijk						
ONTOEWERPER						
Gemeente Dronten						
ONDERZOEK						
Dwarsprofielen bouwrijpfase						
PROJECTNO - 623019						
STATUS - Definitief						
SCHAAL - 1:50						
FORMAAT - A0						
DATUM - 11-03-2020						
FASE - Bestek						
BLAD - 1 van 1						
VERGEE						
13						
DOCUMENTNUMMER						
623019-4.12						

Maat in meters, materialen in mm
Hoofdmaten in meters t.v.v. N.A.P.

Speciaal Infrastructuur en Openbare Ruimte
C:\Synology Drive\Infrastructuur en Openbare Ruimte\623019-4.12\Shuifde bouwrijpfase BRM.dwg

Karsten Almers
Eduard Ruitenburg
1033 HA Almere
Postbus 1008
1000 BR Almere
Tel. 036 5555560