


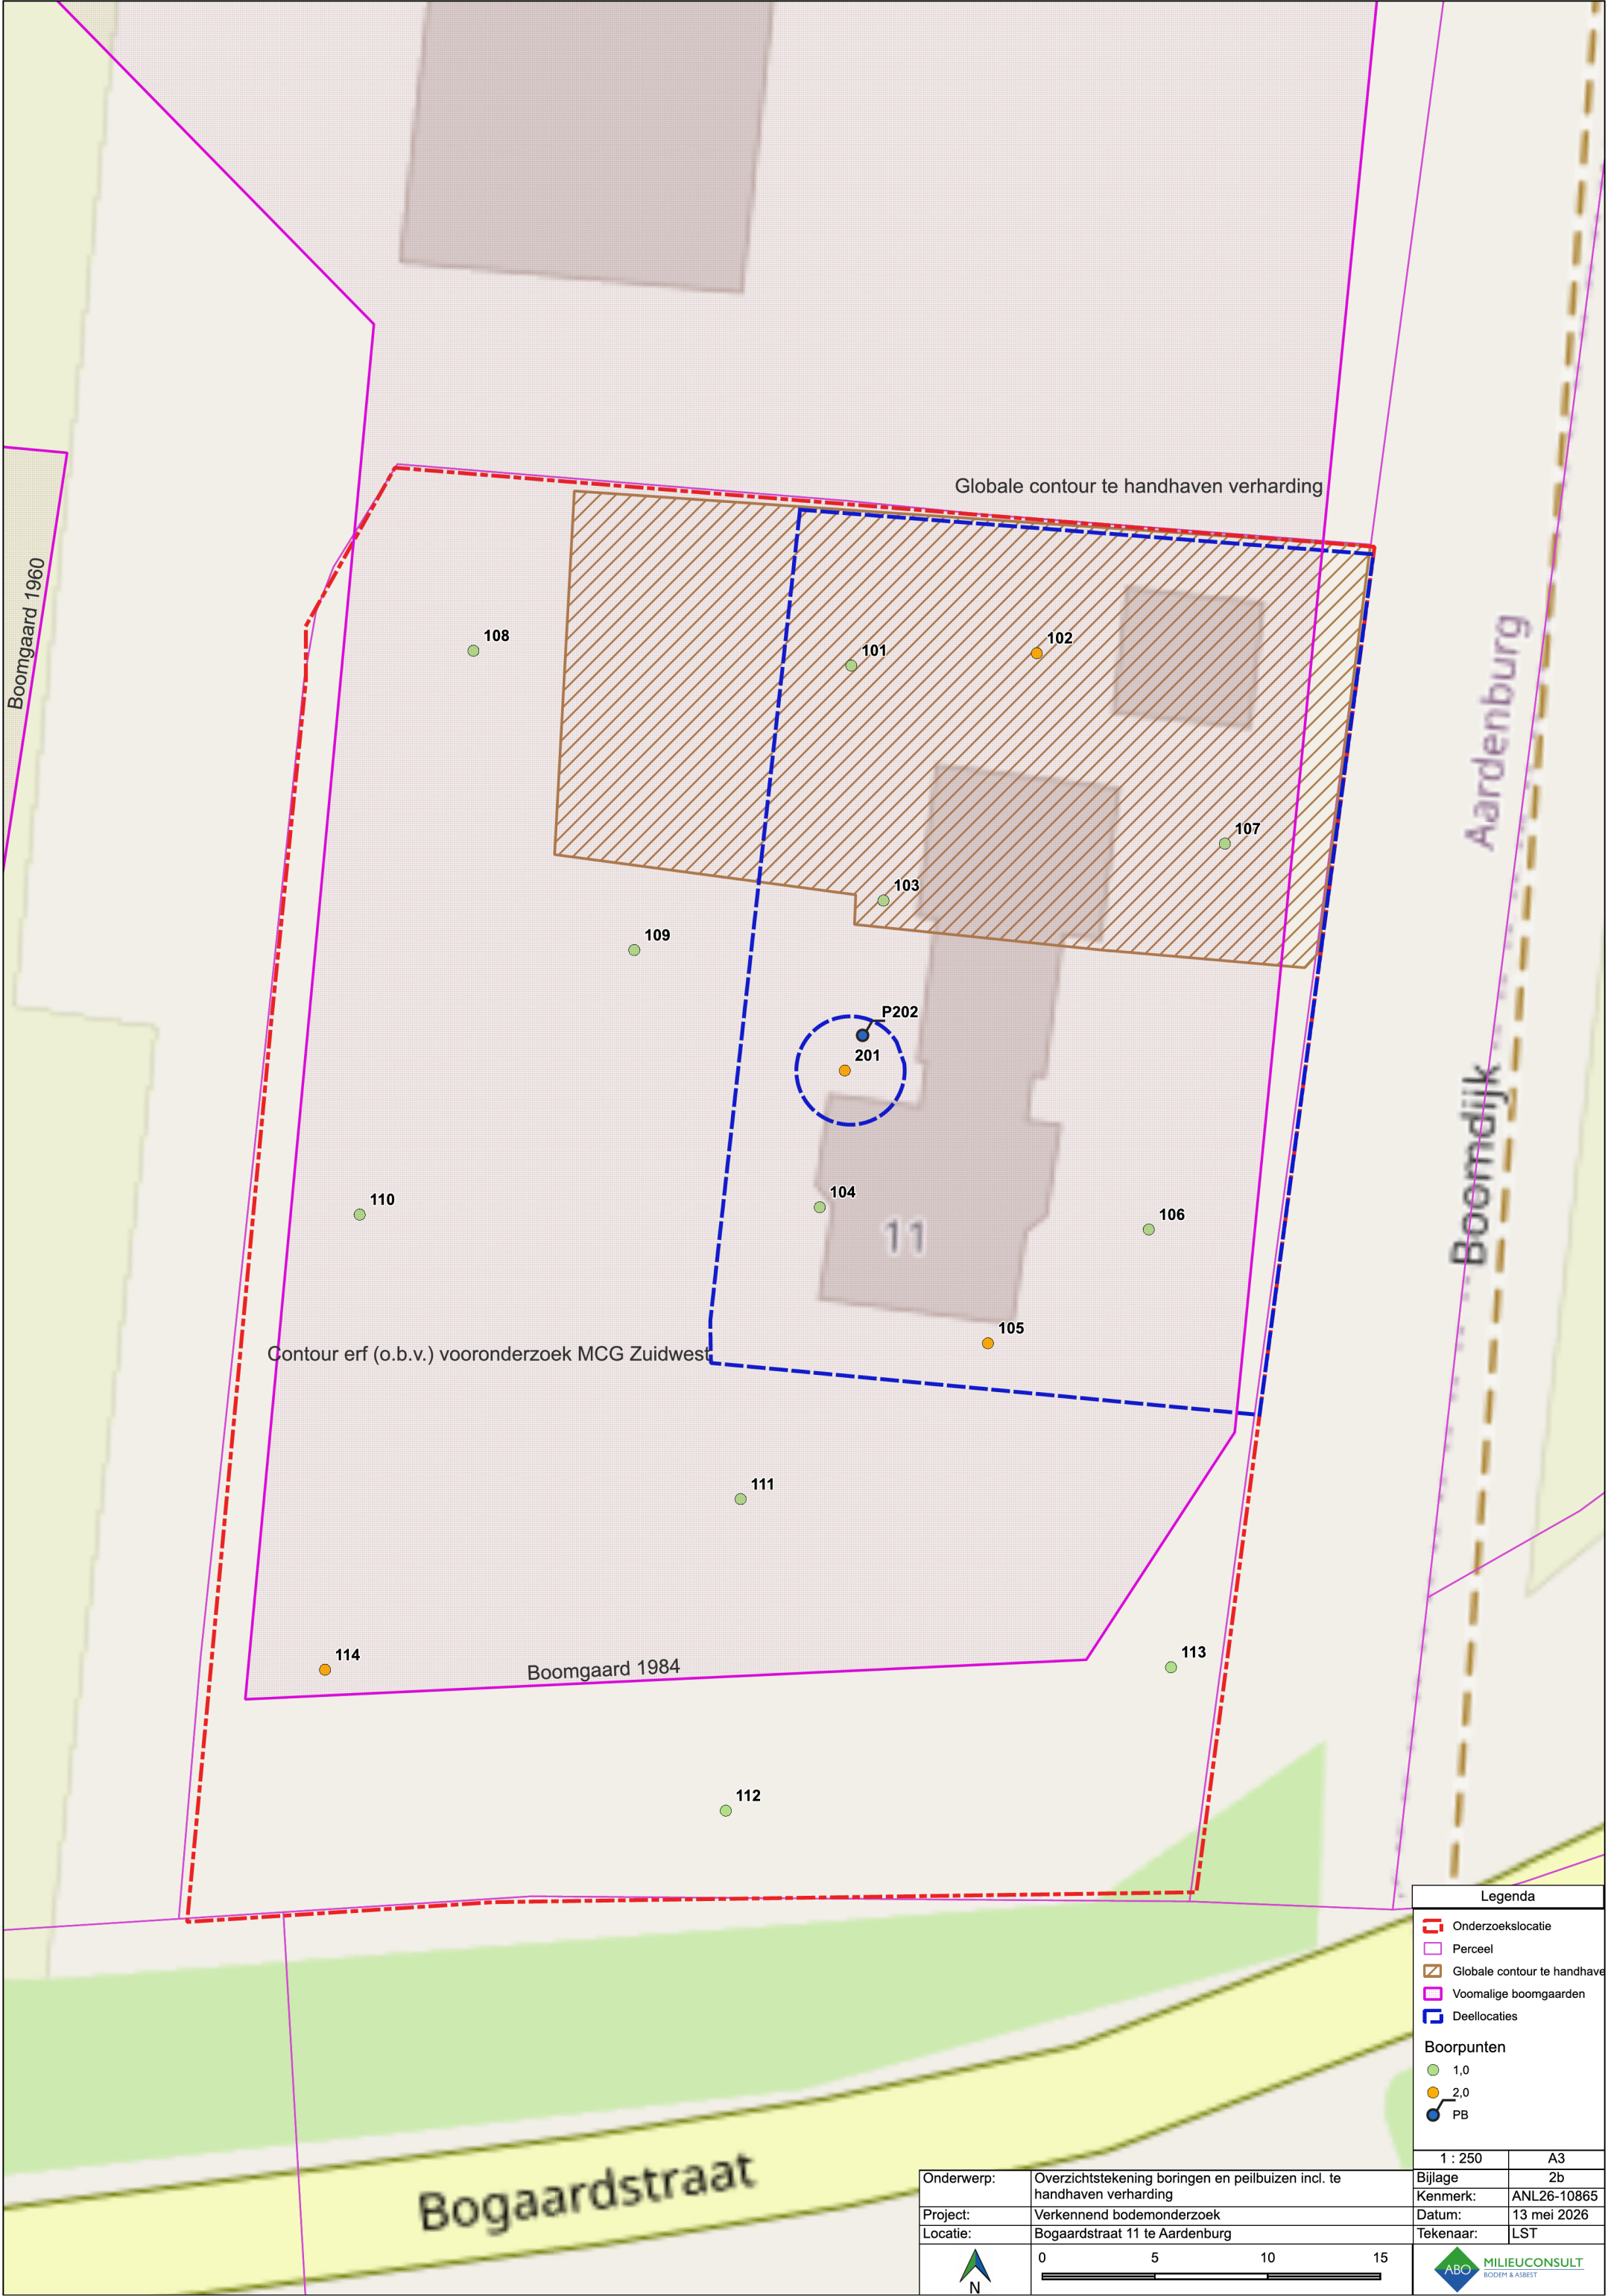

Legenda

Onderzoekslocatie

Perceel

Globale contour te handhaven

Voormalige boomgaarden

Deellocaties

Boorpunten

1,0

2,0

PB

1 : 250

A3

Bijlage

2b

Kenmerk:

ANL26-10865

Datum:

13 mei 2026

Tekenaar:

LST

ABO

MILIEUCONSULT

BODEN & ASBEST

Onderwerp:	Overzichtstekening boringen en peilbuizen incl. te handhaven verharding
Project:	Verkennd bodemonderzoek
Locatie:	Bogaardstraat 11 te Aardenburg
	N 0 5 10 15