




DOORSNEDE GEBOUW 1-2

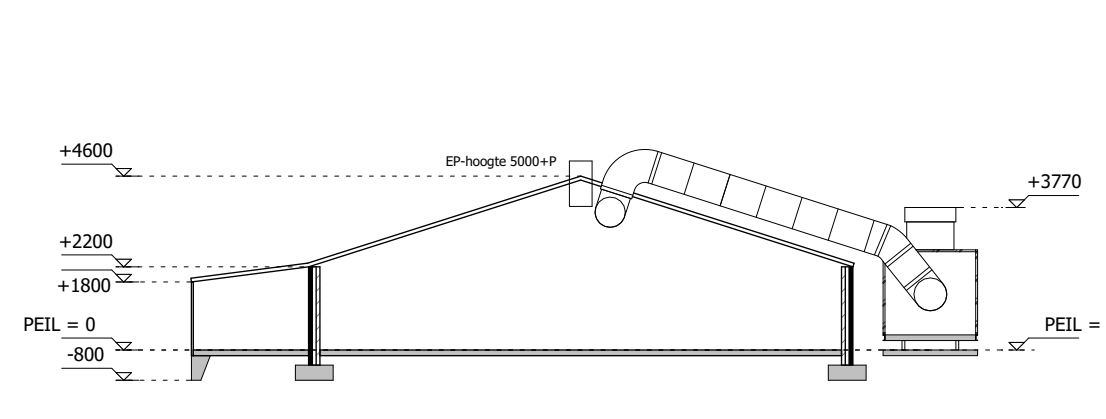

DOORSNEDE GEBOUW 3

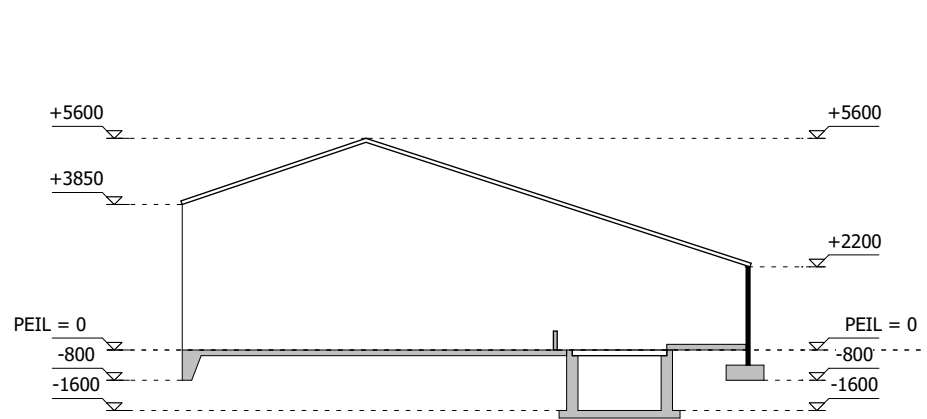

DOORSNEDE GEBOUW 4

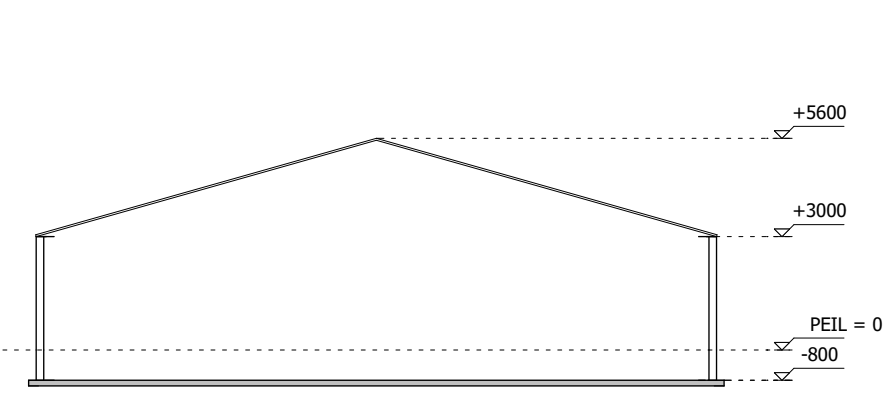

DOORSNEDE GEBOUW 5

BEDRIJFSOVERZICHT / AANTAL DIERPLAATSEN

Gebouw	Omschrijving	vleeskuikens	vrouwelijk jongvee tot 2 jaar	vaste mestopslag	drijfmest opslag
GEBOUW 1	Kippenstal	34200		160 m³	
GEBOUW 2	Kippenstal	34200		160 m³	
GEBOUW 3	Kippenstal	16510		85 m³	
GEBOUW 4	koesterstal		42		265 m³
TOTAAL		84910	42	405 m³	265 m³

SYSTEEMNUMMERS

STAL NR	BWL NUMMER
1-2	BWL 2010.13.17 + 2020.04.12
3	BWL 2011.13.16 + 2021.01.V1





MOTOREN EN DERGELIJKE

NR.	AANTAL	OMSCHRIJVING	CAPACITEIT
1	5	CV ketel	110 kW
2	4	voersilo	8 ton
3	3	voersilo	18 ton
4	1	voersilo	24 ton
5	2	voerweger	1 kW
6	8	warmtehester	67 kW
7	1	voervogel	1 kW
8	1	kadaverkoeling (R134A)	0,37 kW
9	1	controlepomp	
10	1	dieptebron	30 m
11	1	afgevoerde olie (in lekzak)	60 ltr
12	2	smeersilo (in lekzak)	60 ltr
13	1	vetpatronen (in lekzak)	25 stuks
14	1	opslag oud gier	100 kg
15	2	tractor	56 kW
16	1	landbouwplastic	200 kg
17	2	diergeneesmiddelen	50 kg/ltr
18	1	dieptebron	18 m
19	1	berginginstallatie	20 kW
21	1	noodstroomaggregaat	45 kW
22	1	pompput	


VENTILATOREN

Nummer	Aantal	Omschrijving
3	3	ventilator Ø1250mm
6	6	ventilator Ø500mm
3	3	ventilator Ø920mm
4	10	ventilator Ø800mm
5	6	ventilator Ø630mm

- symbol voor ventilator (verticaal)
- symbol voor ventilator (horizontaal)
- symbol voor motor
- spoeiwatervut
- erfverharding
- bedomrooster
- grondschuimkussens voor brandklasse A en B vlgv NEN 2559
- vermelding van inhoud in ltr

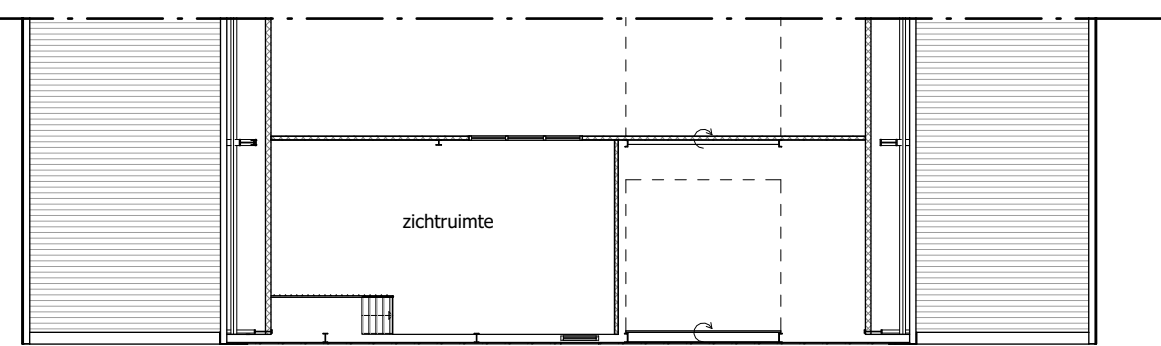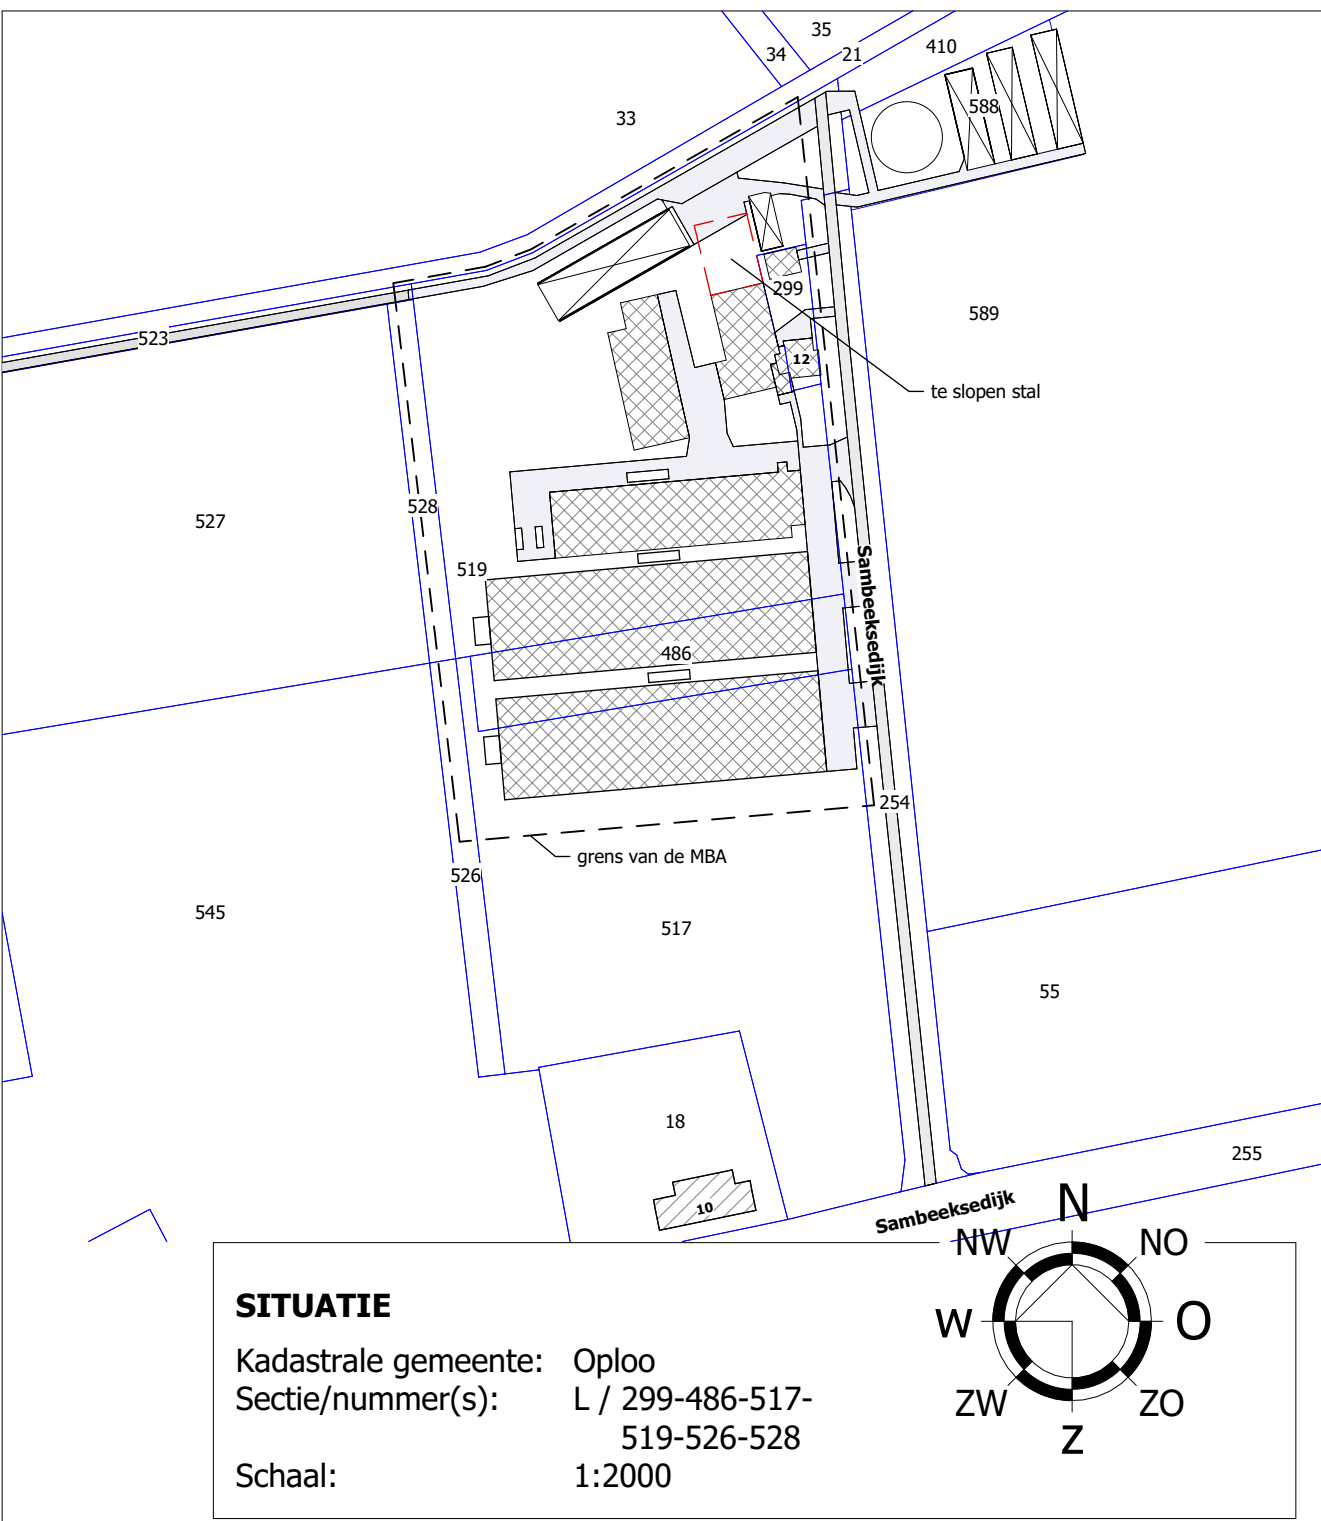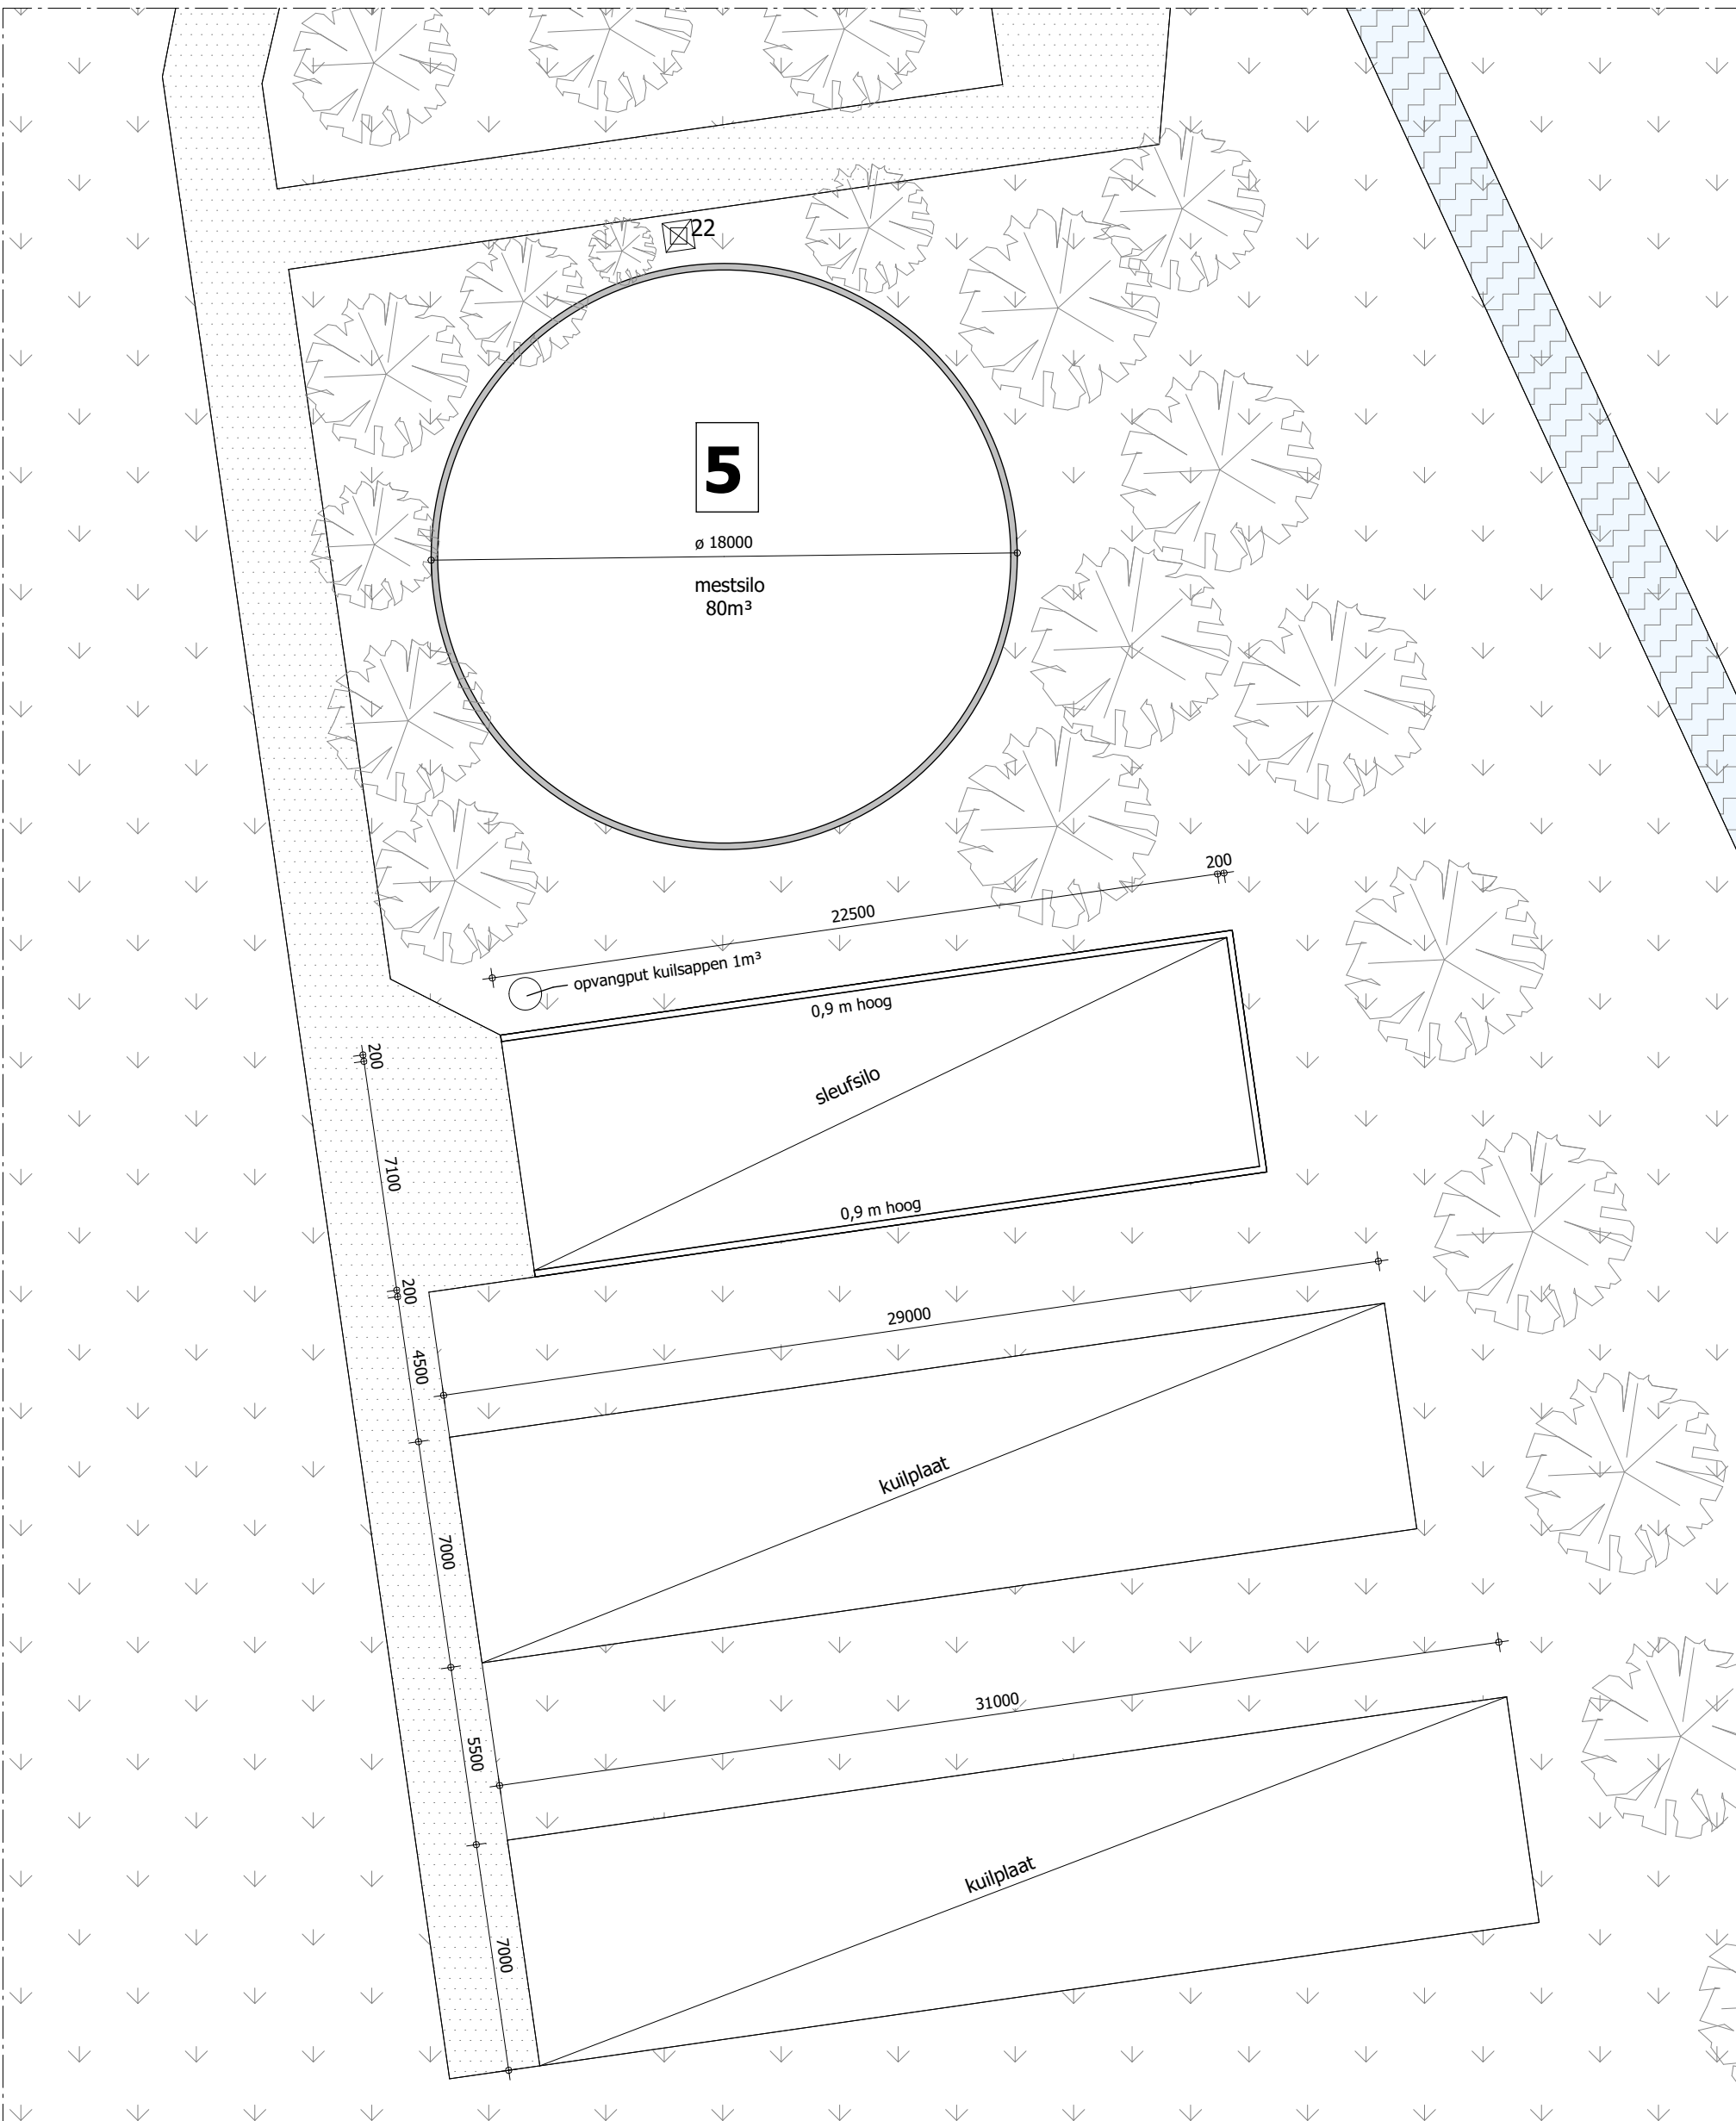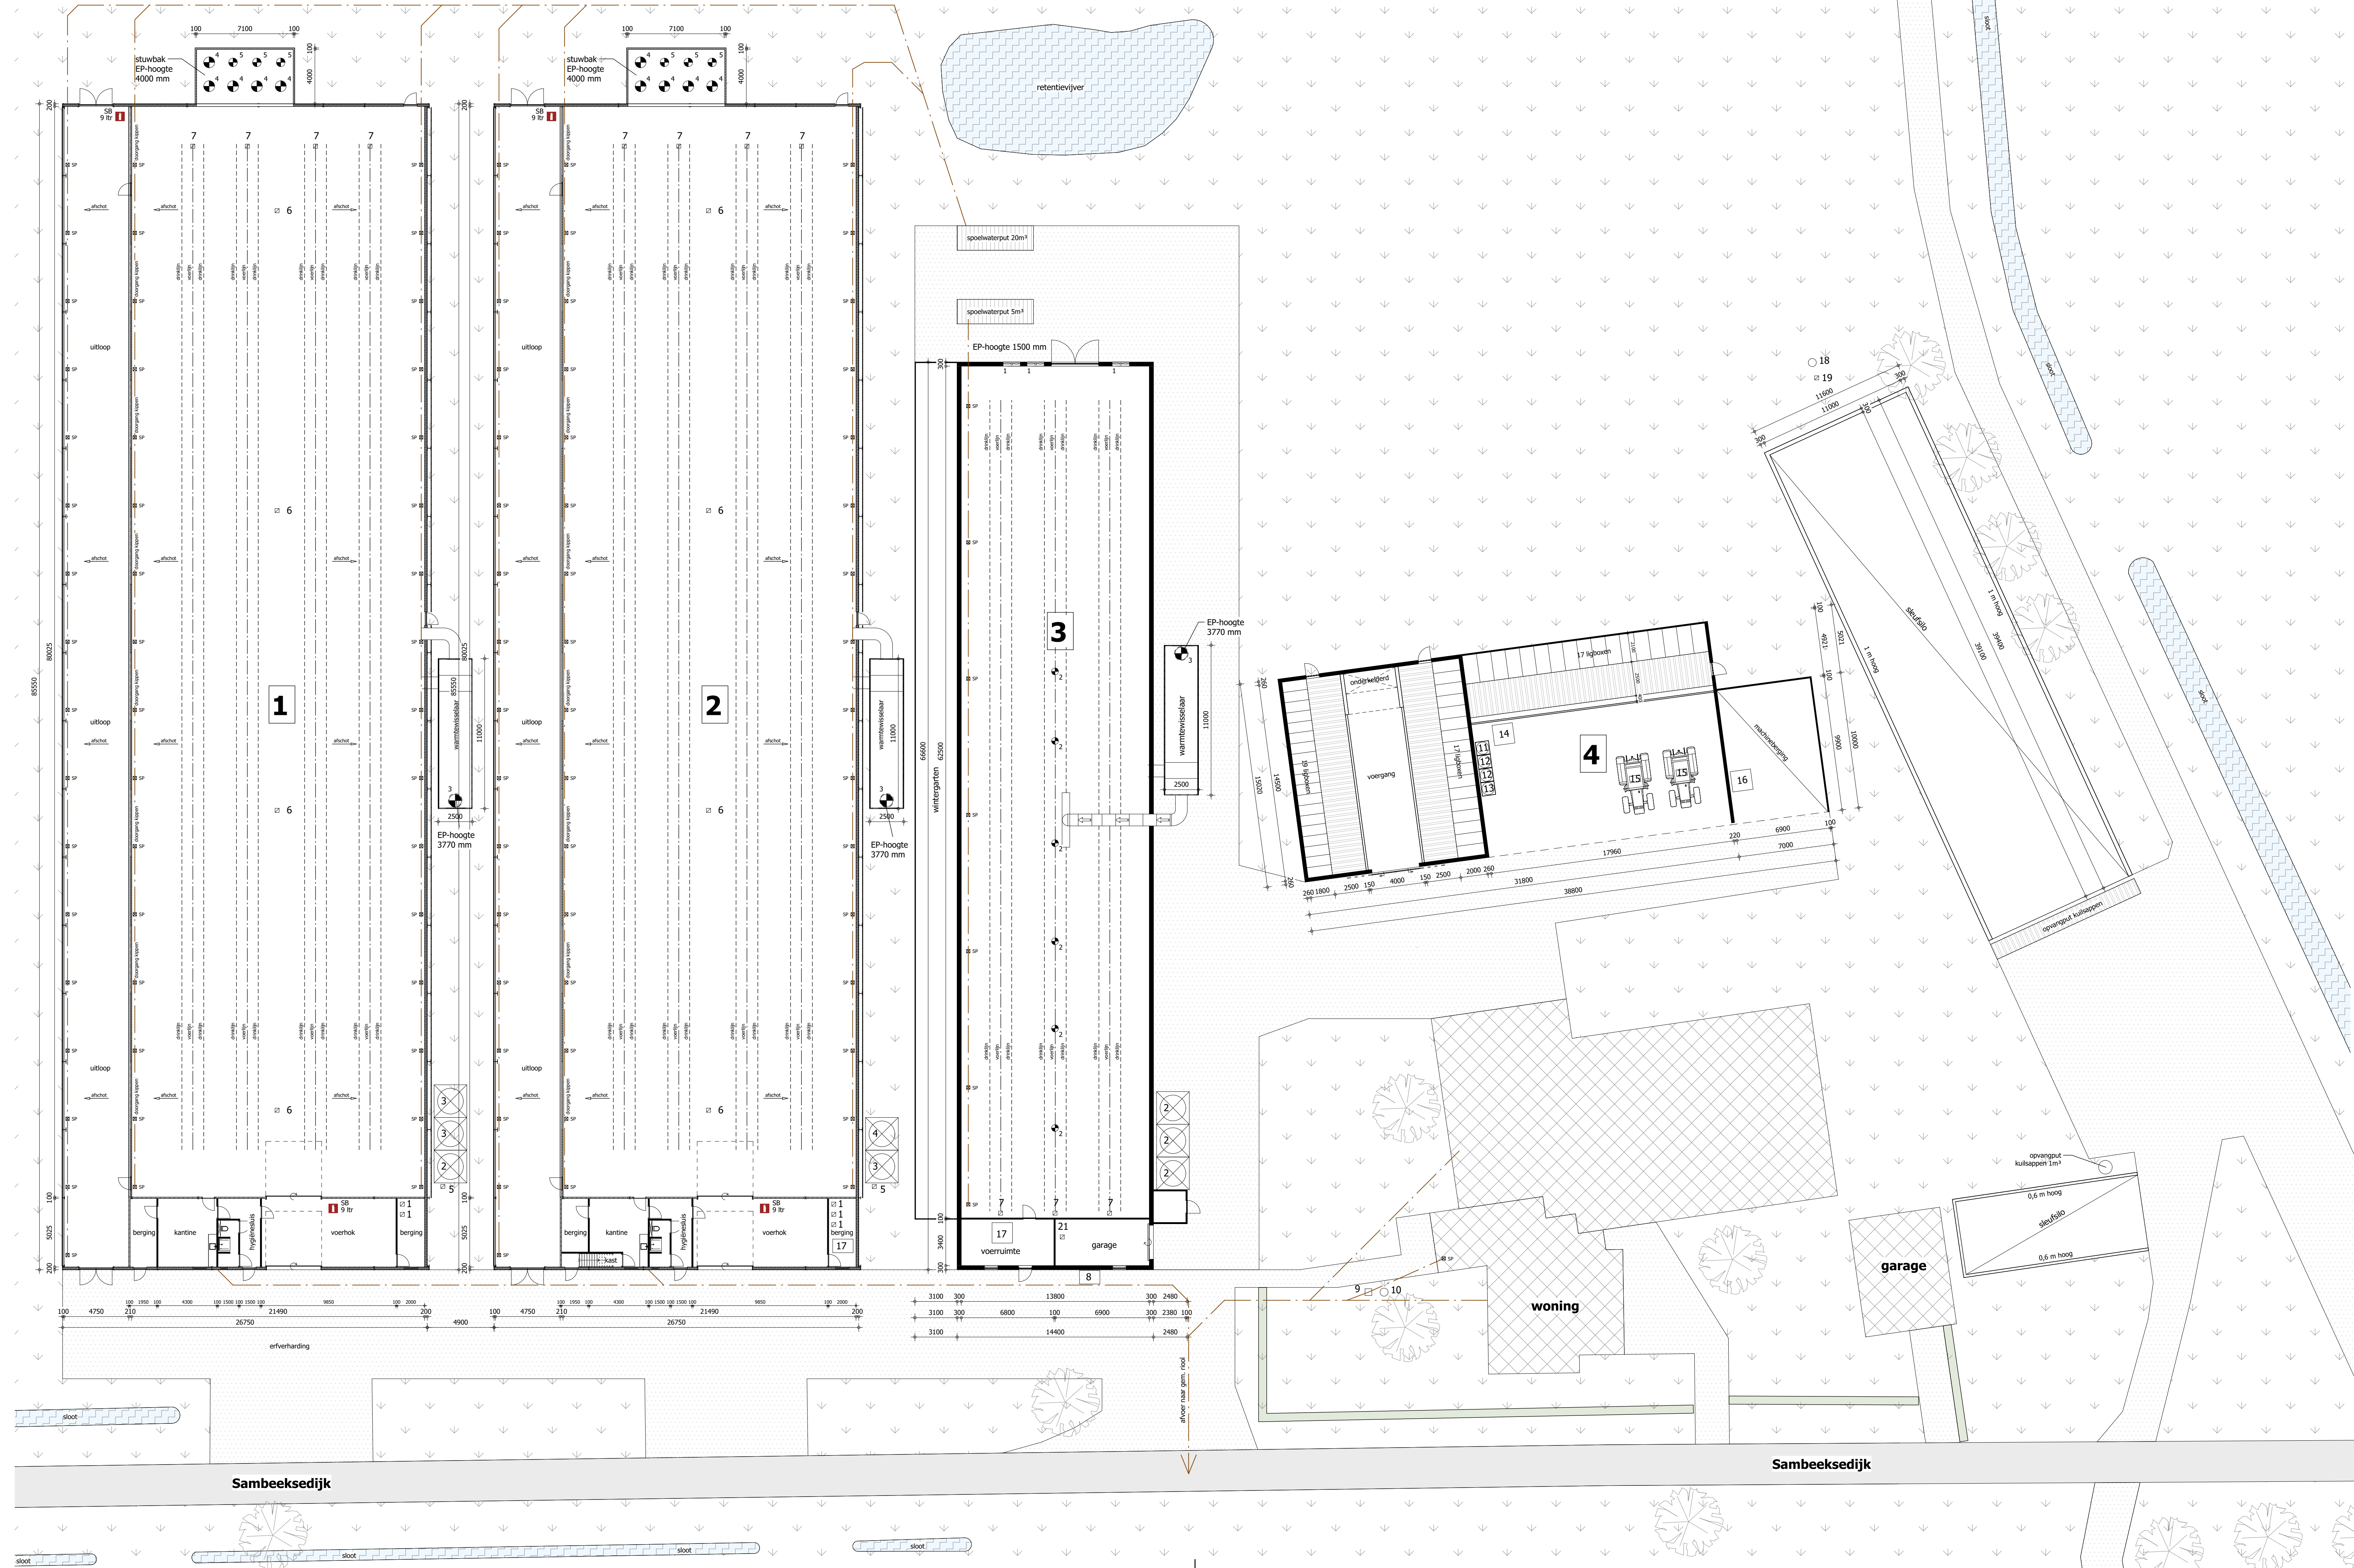

VERDIEPING BOVEN GEBOUW 2

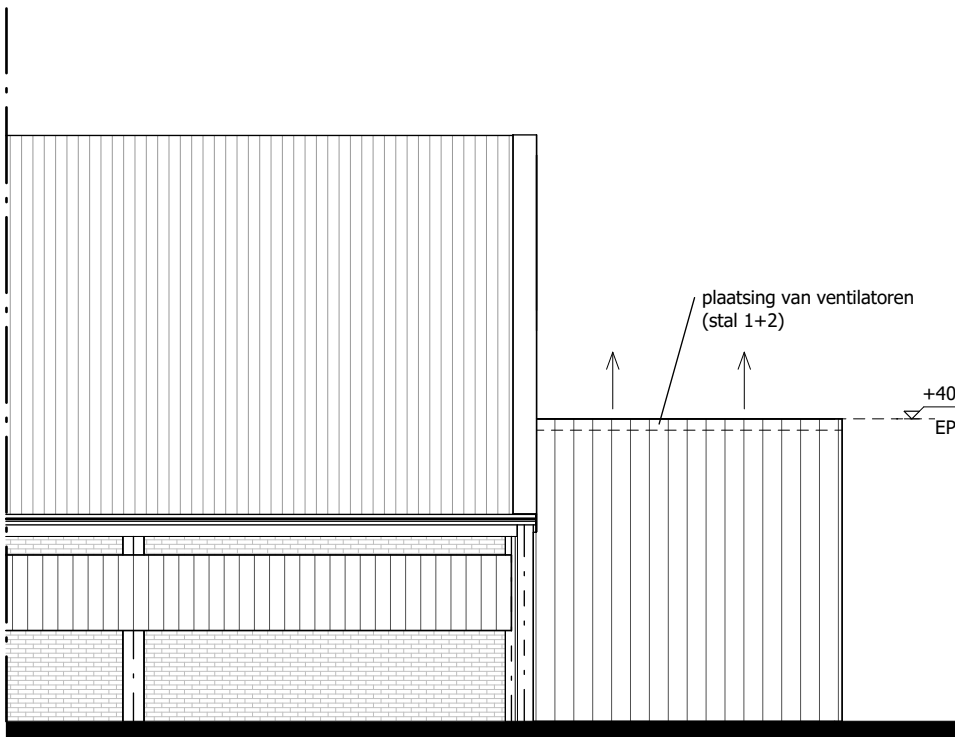

PRINCIPE STUWBAK

© VAN DUN ADVIES BV



Vestiging Gilze T. 013 5199458	PROJECTNUMMER 09166-DA043	TERMINAR RM/ Rvd.	DATE 11-01-2023
Vestiging Someren T. 0493 745015	TEKENING Milieu	SCHAAL 1:200	WEDZIGINGEN 25-04-2025
Vestiging Reek T. 0486 450160	OVERZICHT Omgevingsvergunning milieu	BLAD 1-01	DATE 11-06-2025
E. info@dunadvies.nl I. www.dunadvies.nl	LOCATIE Sambeeksedijk 12 te Sint-Anthonis	FORMAAT A0	DATE 20-08-2025
			DATE 23-10-2025
			DATE 26-03-2026
			DATE 15-04-2026
			DATE 06-05-2026