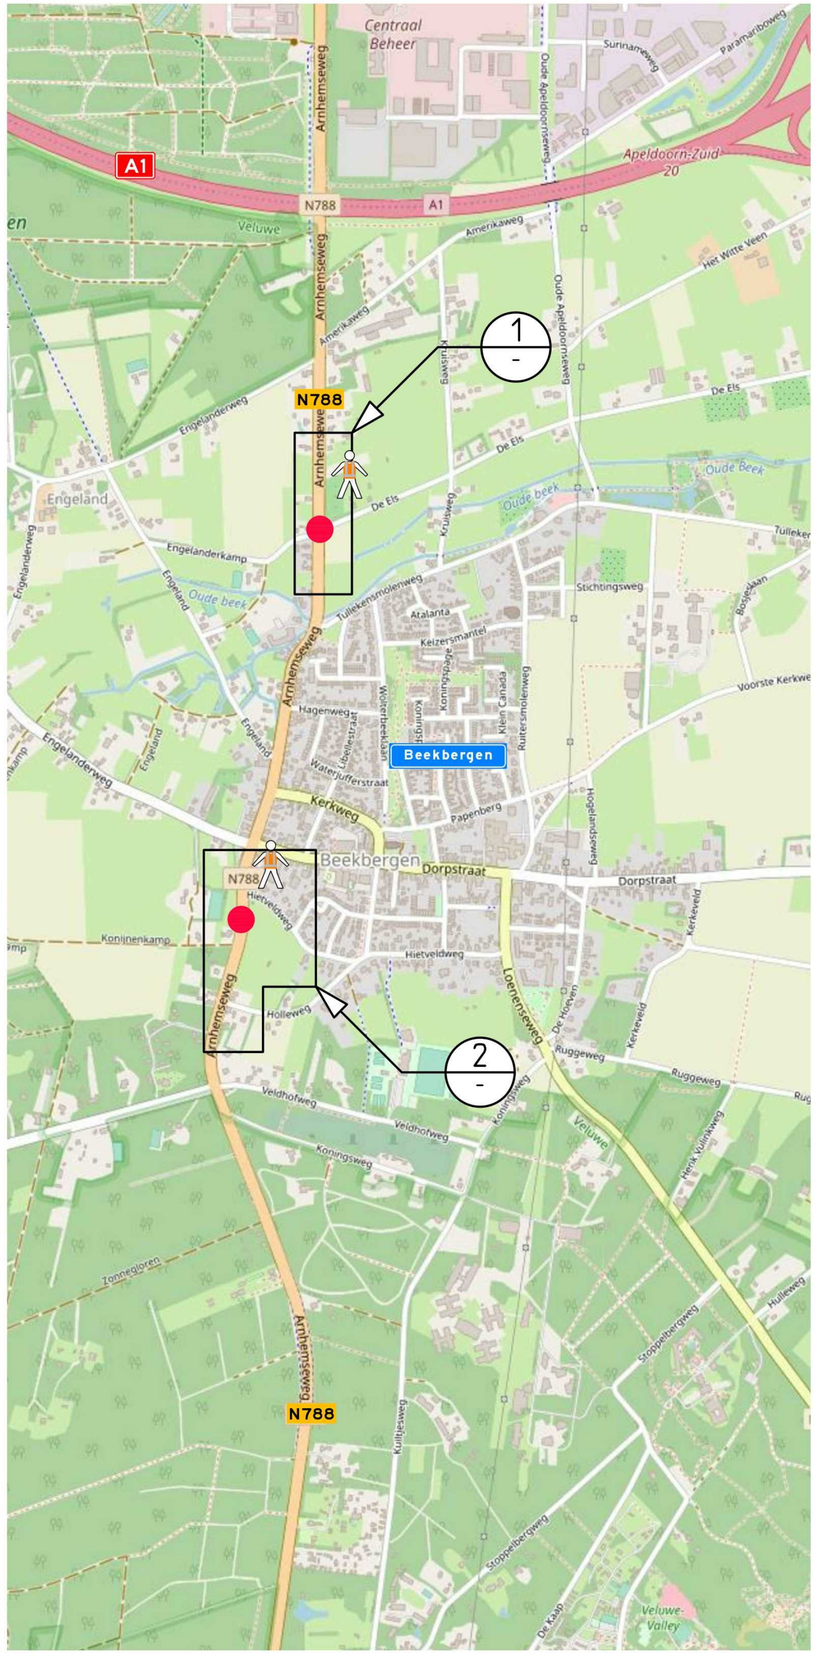


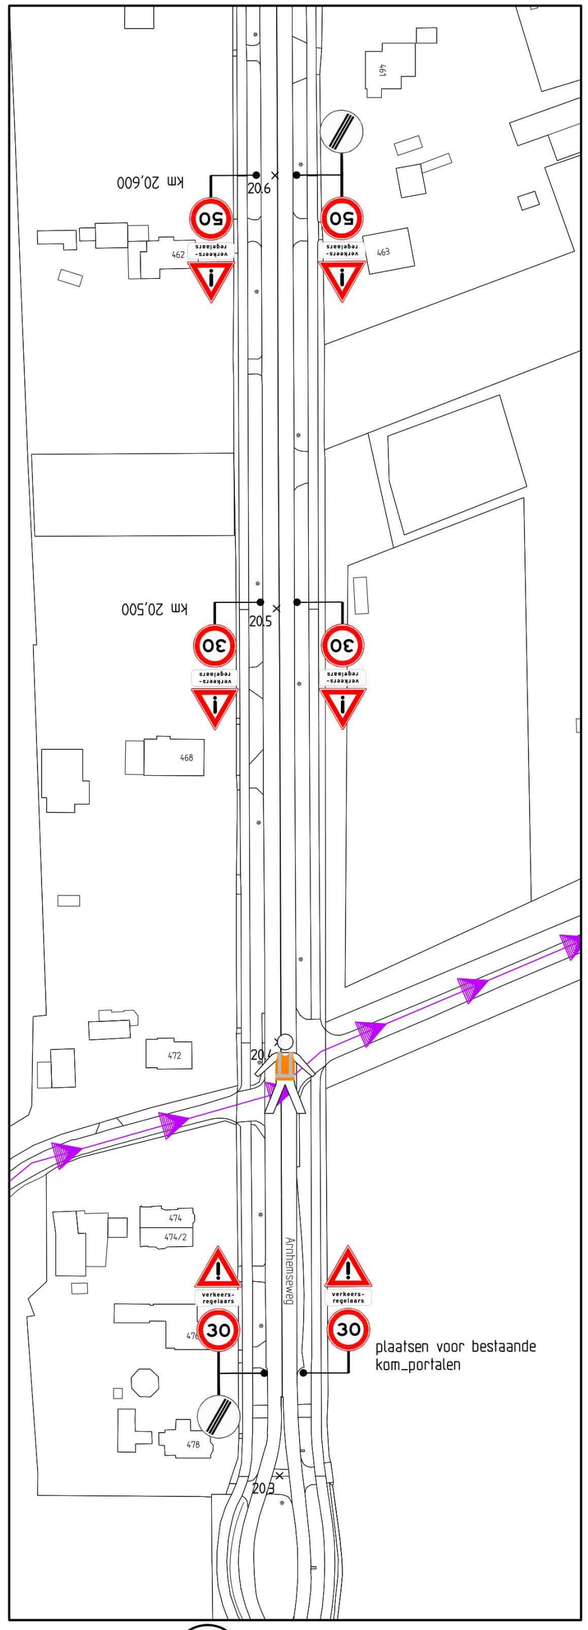


DETAIL 1 -

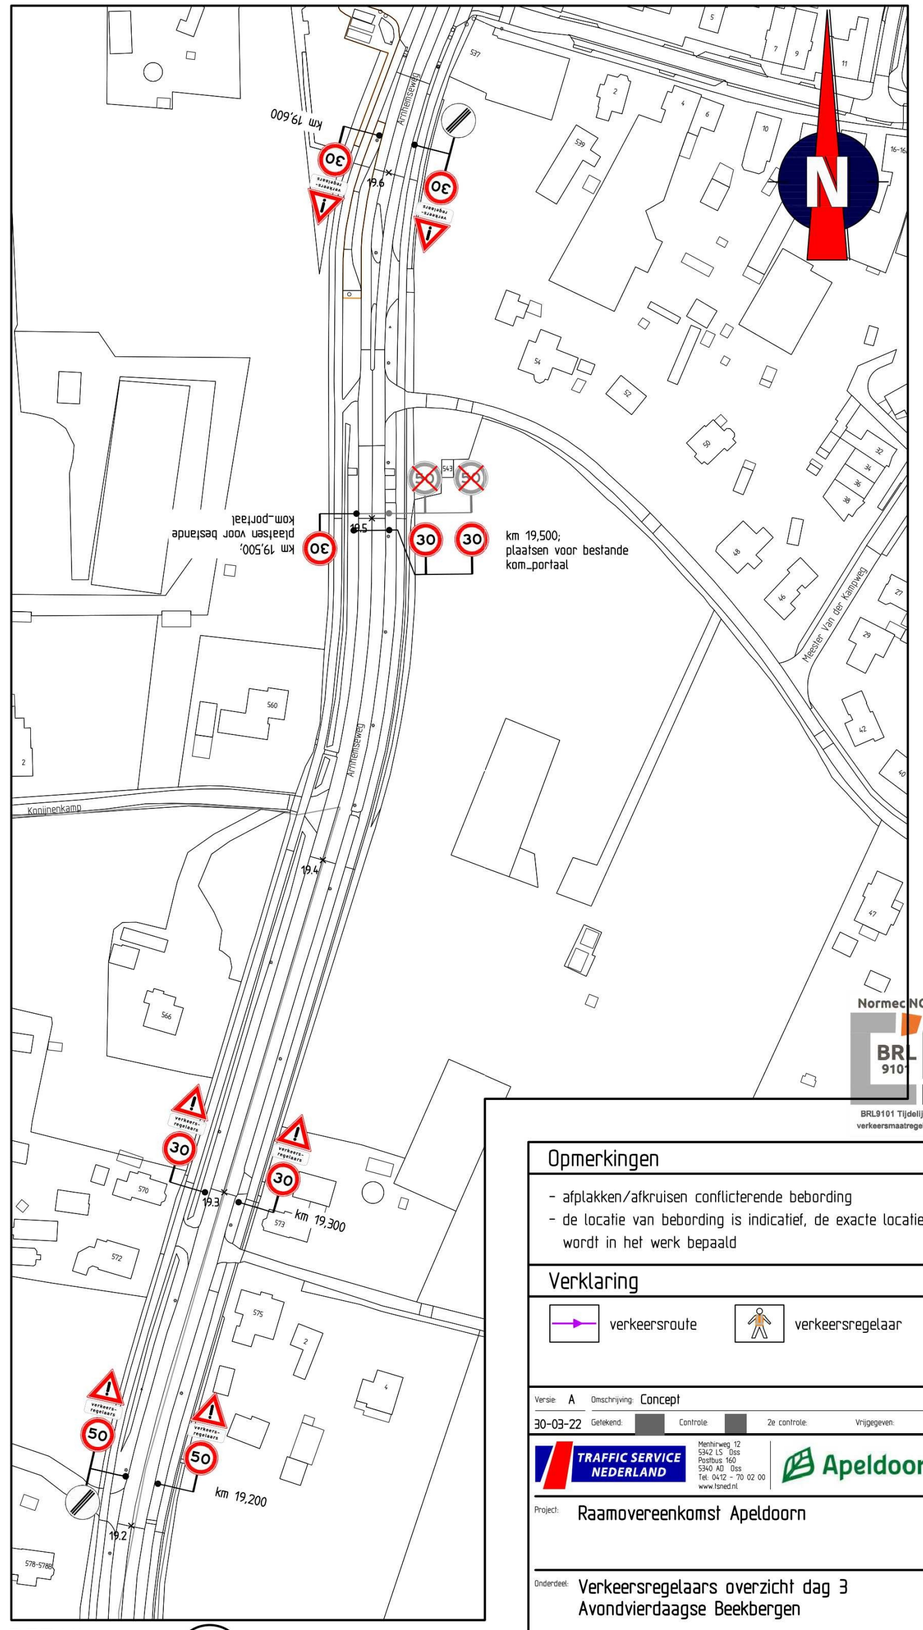


DETAIL 2 -

BRL9101 Tijdelijke verkeersmaatregelen

## Opmerkingen

- afplakken/afkruisen conflicterende bebording
- de locatie van bebording is indicatief, de exacte locatie wordt in het werk bepaald

## Verklaring

verkeersroute

verkeersregelaar

Versie: A Omschrijving: Concept

30-03-22 Getekend: Controle: 2e controle: Vrijgegeven:


TRAFFIC SERVICE NEDERLAND
Menhirweg 12
5342 LS Oss
Postbus 160
5340 AD Oss
Tel. 0412 - 70 02 00
www.tsned.nl


Apeldoorn

Project: Raamovereenkomst Apeldoorn

Onderdeel: Verkeersregelaars overzicht dag 3
Avondvierdaagse Beekbergen

Schaal: n.v.t. Formaat: A2

Tekening nummer: 403285-59P03-A Blad 1 van 1


©2022 Traffic Service Nederland bv
Deze tekening is auteursrechtelijk beschermd (www.rijkshuisstijl.nl). Gebruik onder Creative Commons BY-SA 2.0 (www.dgsrestreinen.org)
License: Creative Commons BY-SA 2.0 (www.dgsrestreinen.org)


\\gis.local\data2\Klanten\data2_TSNet\Opdrachten\Tekeningen\403285\403285-59P03-A.dwg