
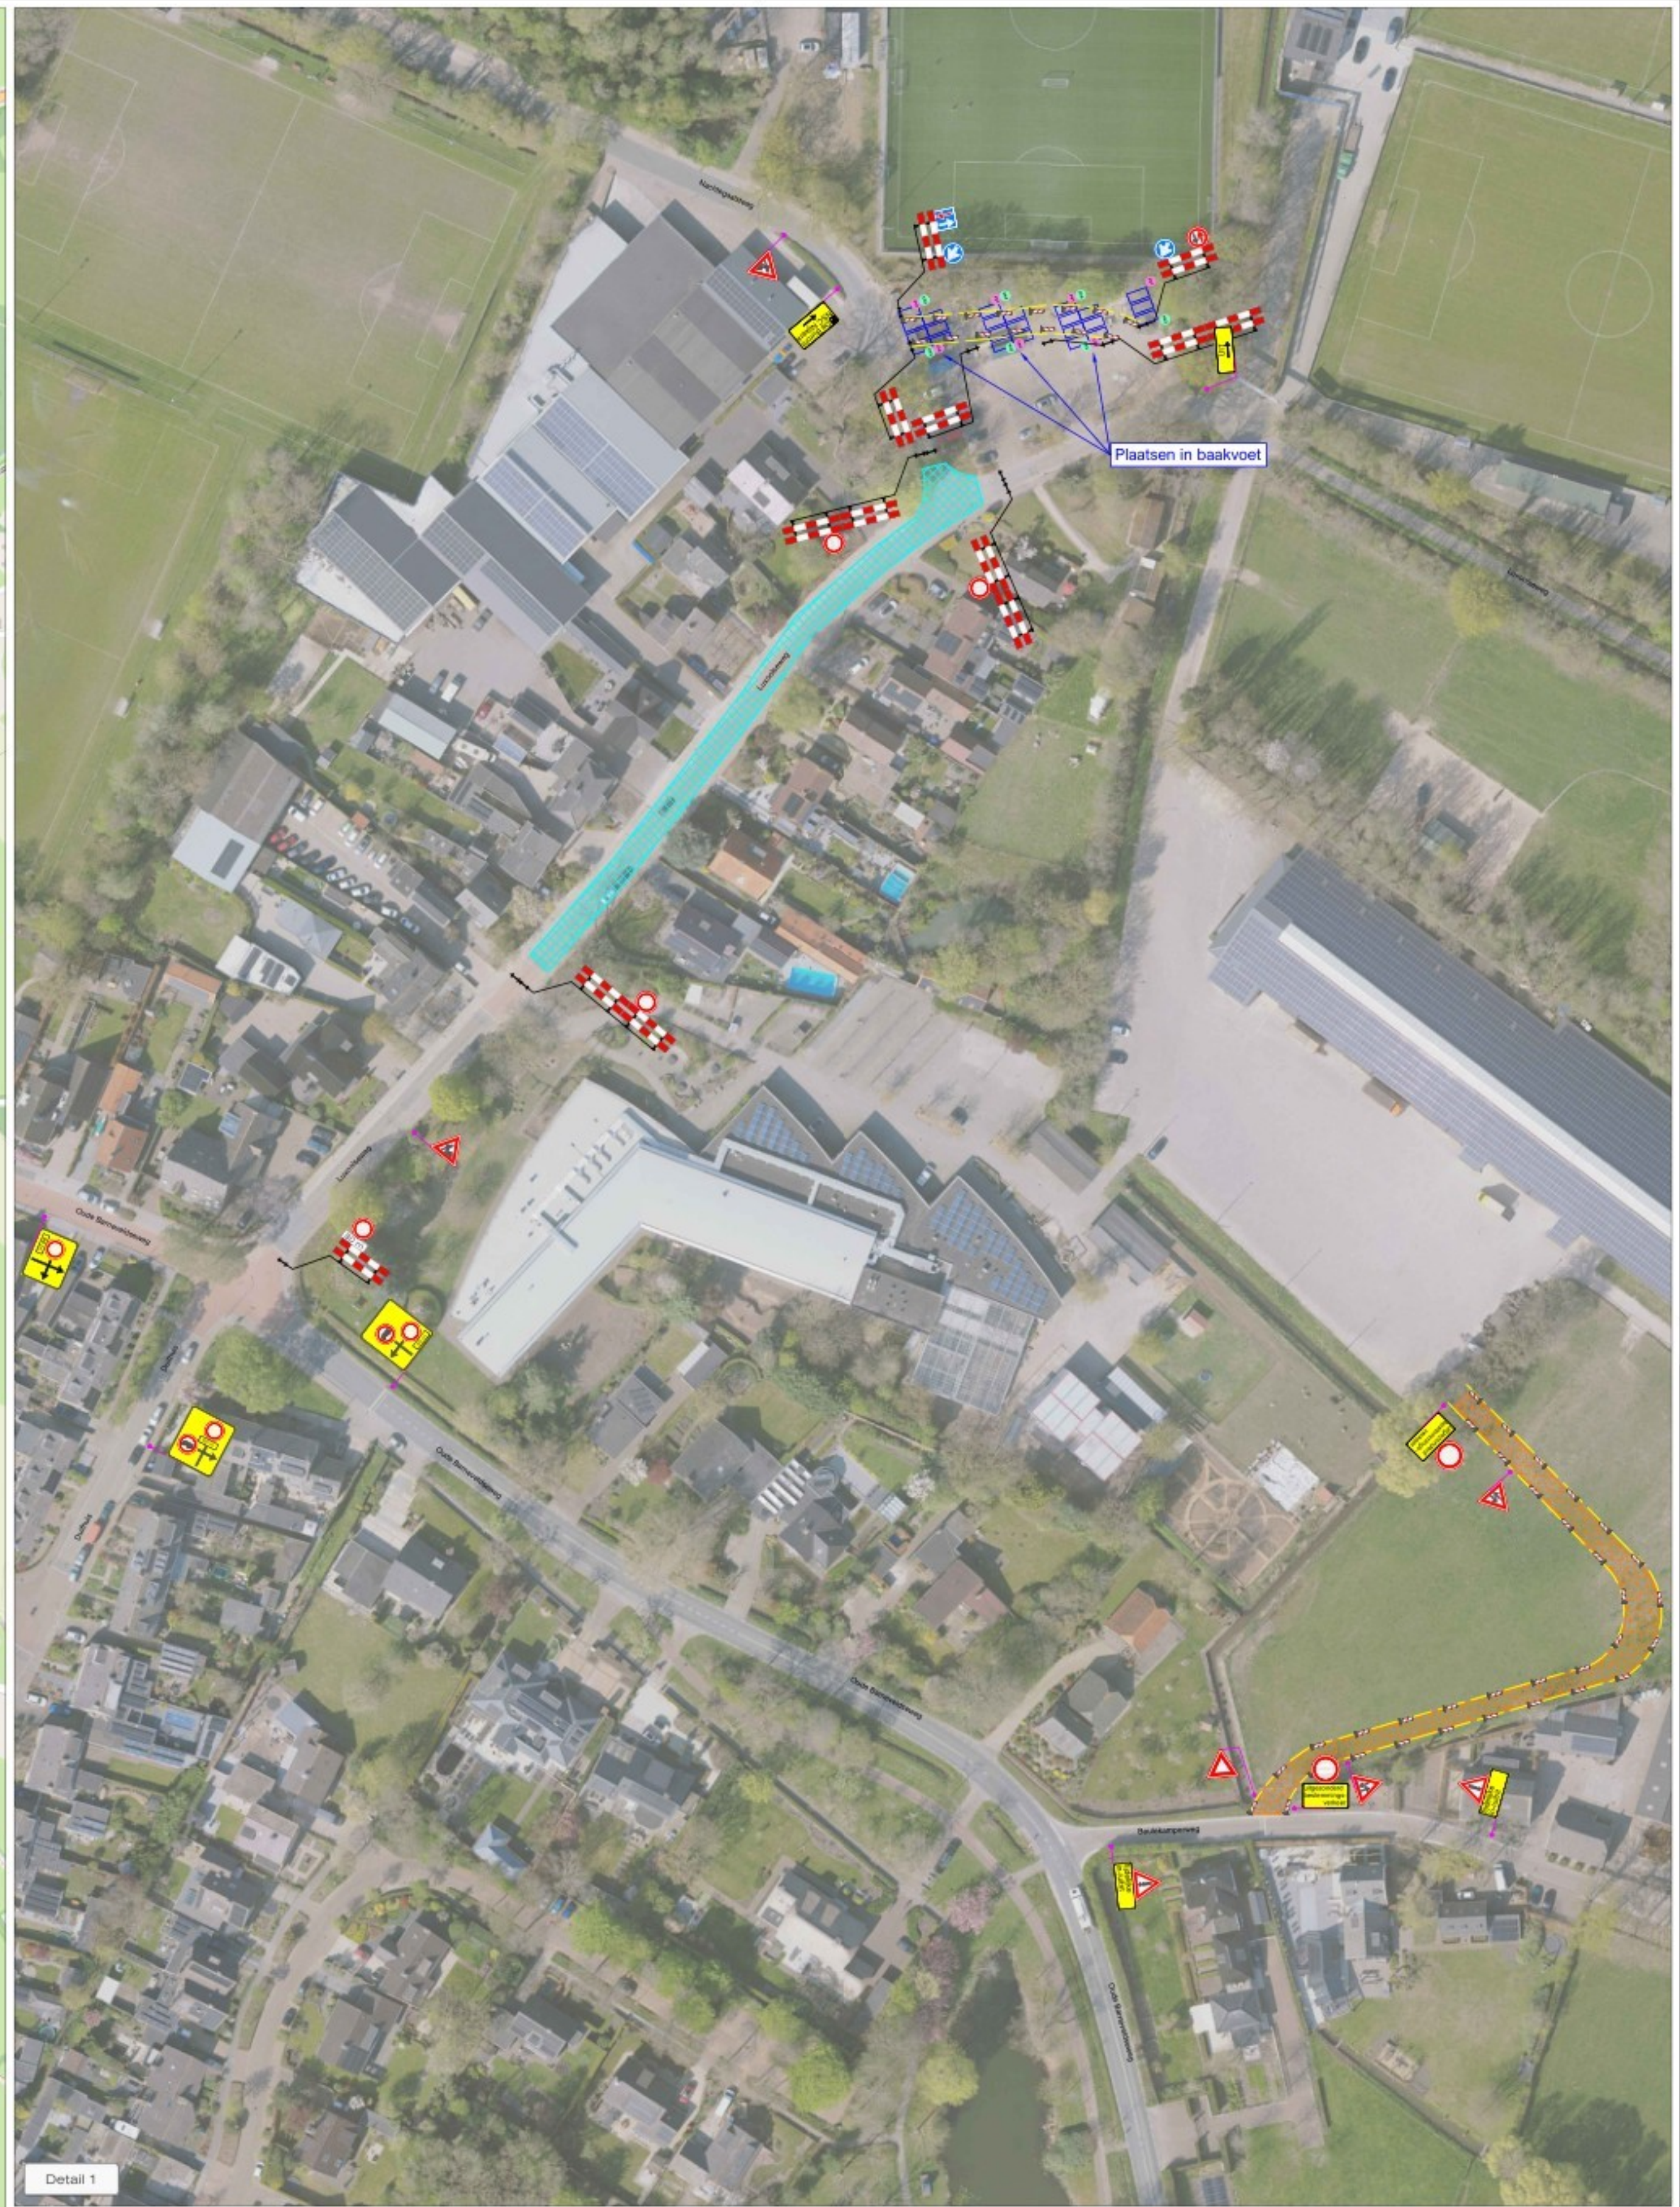


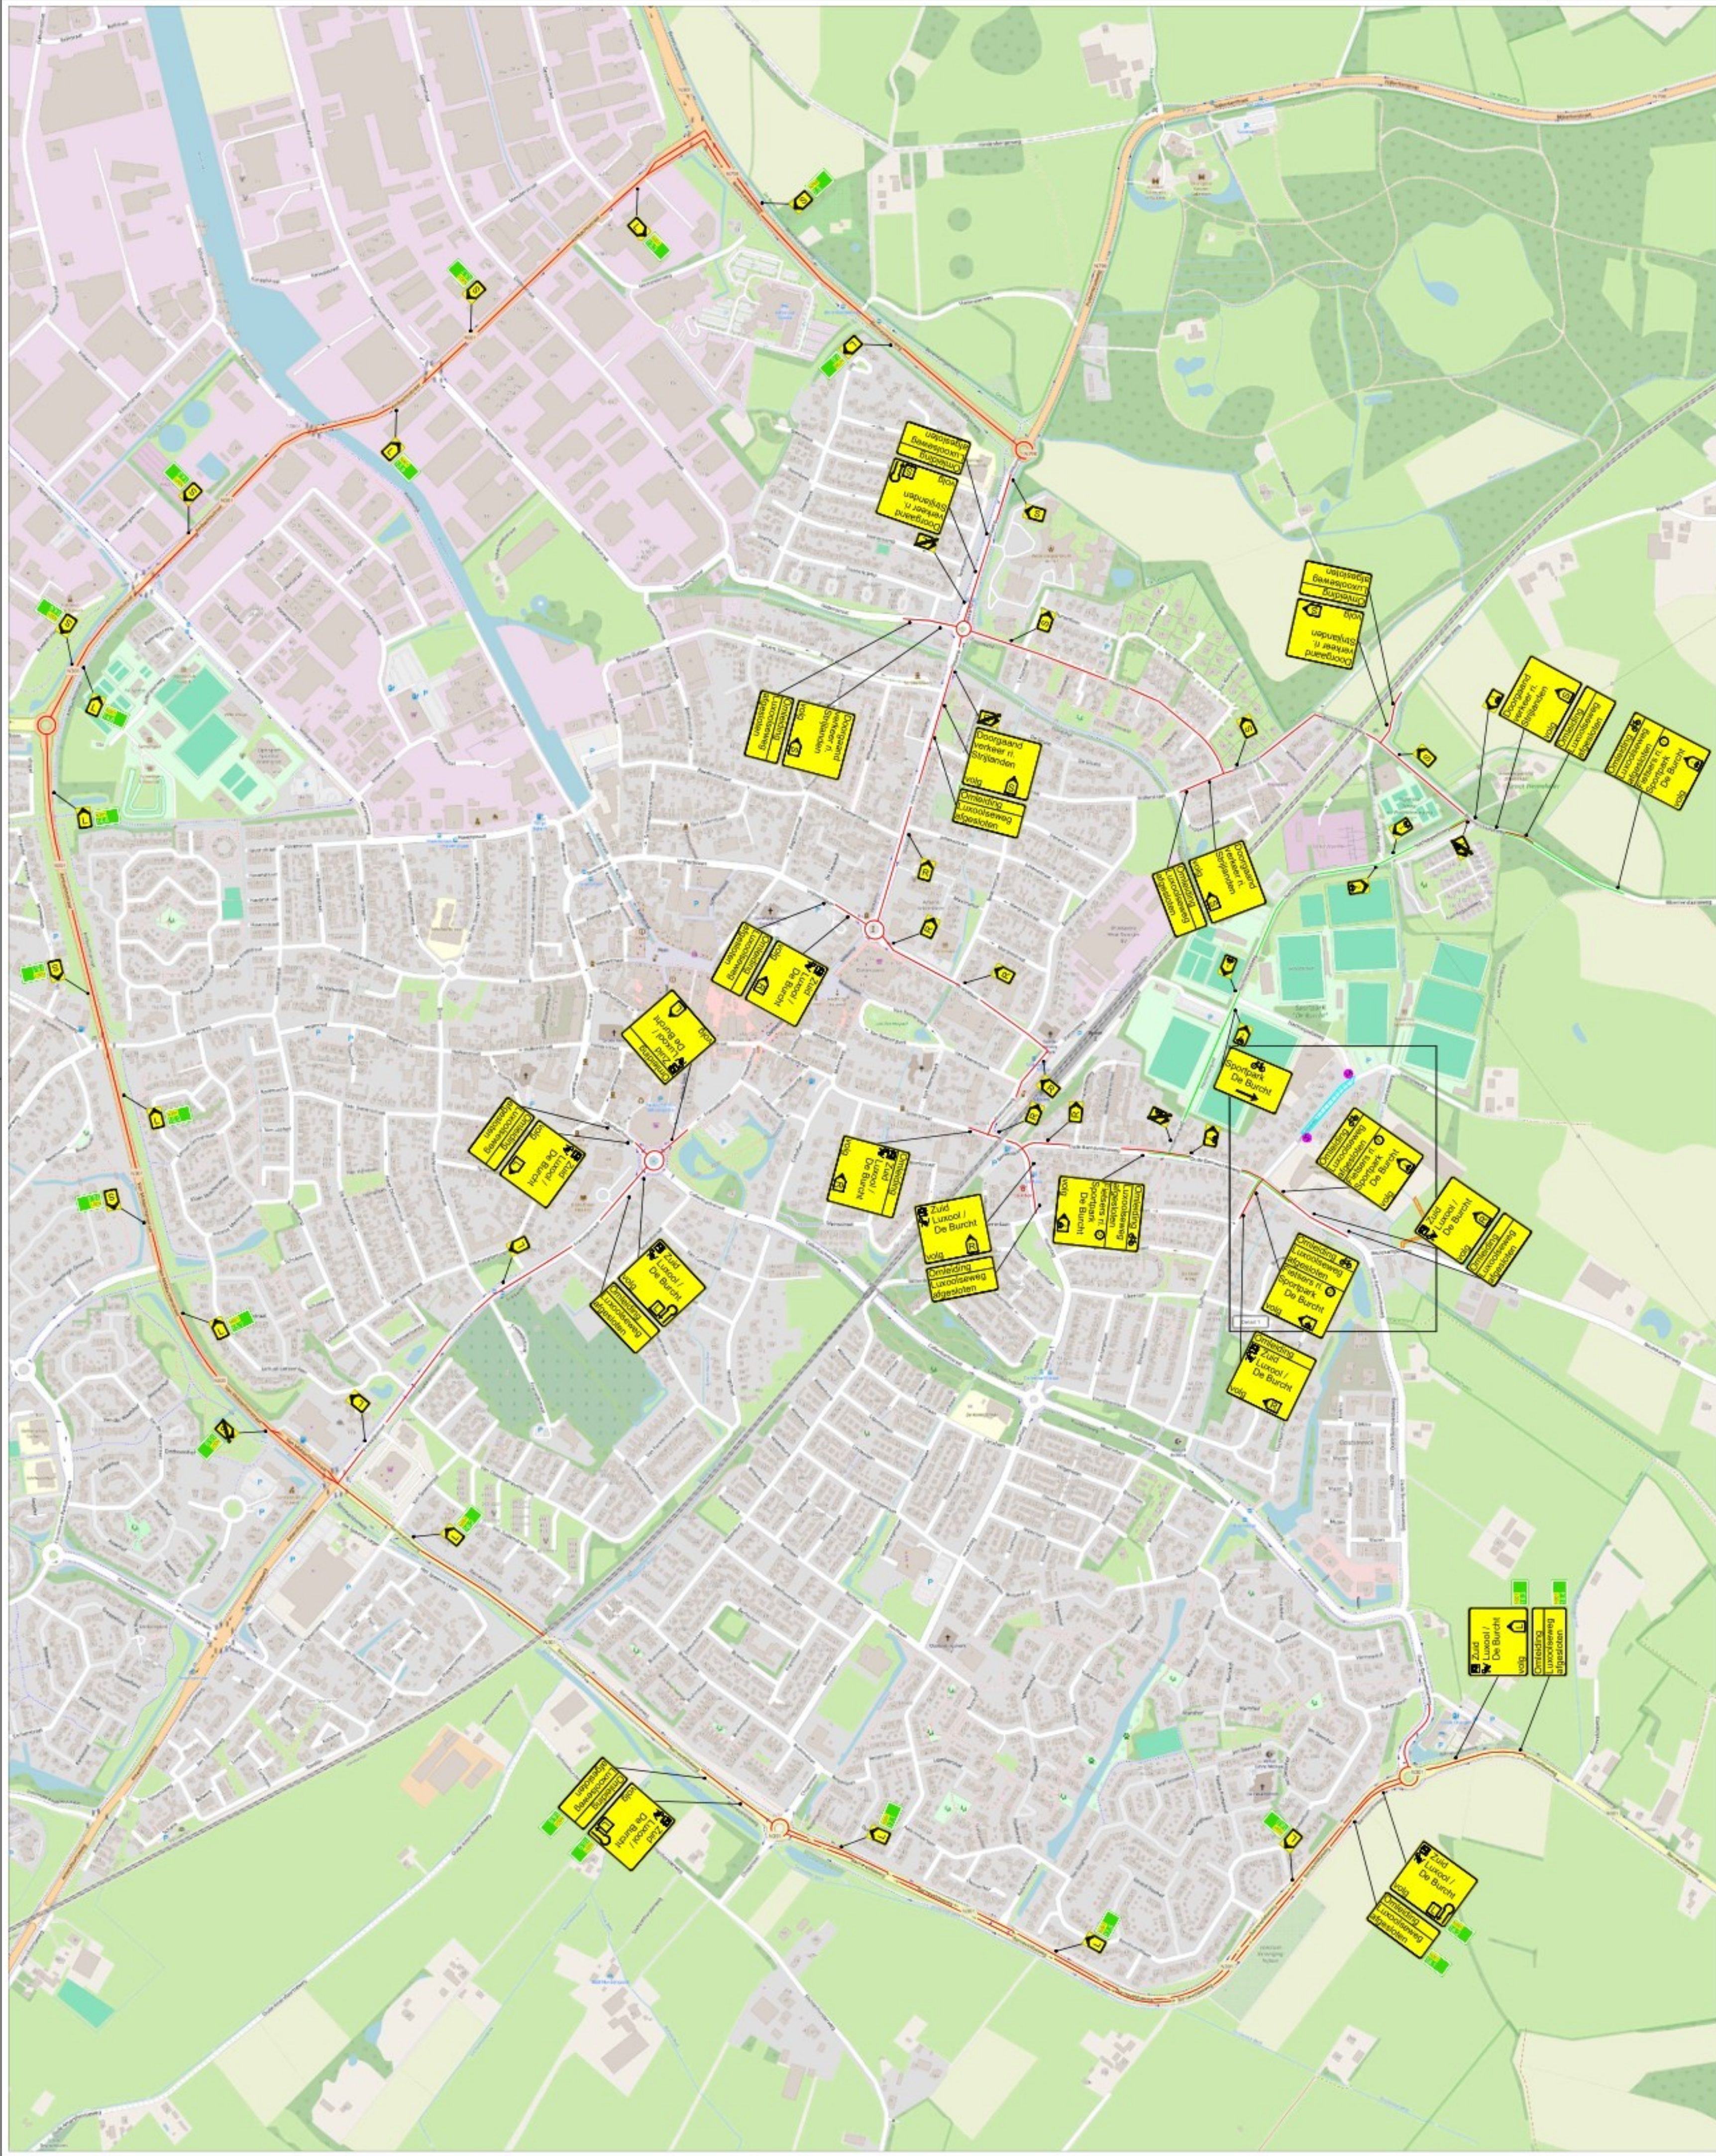

LEGENDA

- Werkroute
- Tijdelijke bypass (door derden)
- Op te heffen parkeervak(ken)
- Omleidingsroute (brom)fietsers
- Lage bouwhekken (door derden)
- Conflicterende bebording afplakken
- De exacte plaatsing van de bebording wordt op locatie bepaald

CHECKLIST

Verkeersregelaar(s) ☐ Tijdelijke verlichting ☐ Barri r ☐

VOORAANKONDIGING

Luxuolseweg afgesloten van t/m

Aantal: 2 st.

PARKEERVERBODEN

P

Aantal: 7 st.

OPDRACHTGEVER: Timmer		DATUM: 08-05-2026		PROJECT NR: A2629784		SCHAALE: NVT	
PROJECT: Herinrichting Luxuolseweg en Oude Barneveldseweg, Nijkerk		Fase 2.1		TEKENING NR: STN02A		FORMAAT: A1	
Vestiging Rijsen: Fahrenheitstraat 13 7461 JA RIJSSEN		Vestiging Beilen: De Hanekampen 13 9411 XN BEILEN		Vestiging Bunschoten: Amperweg 3 3752 LR BUNSCHOTEN		Save Traffic Nederland	
Tel: +31 (0)548 82 09 90		info@savetrafficnederland.nl		www.savetrafficnederland.nl		Advies, ontwerp en uitvoering tijdelijke verkeersmaatregelen	