


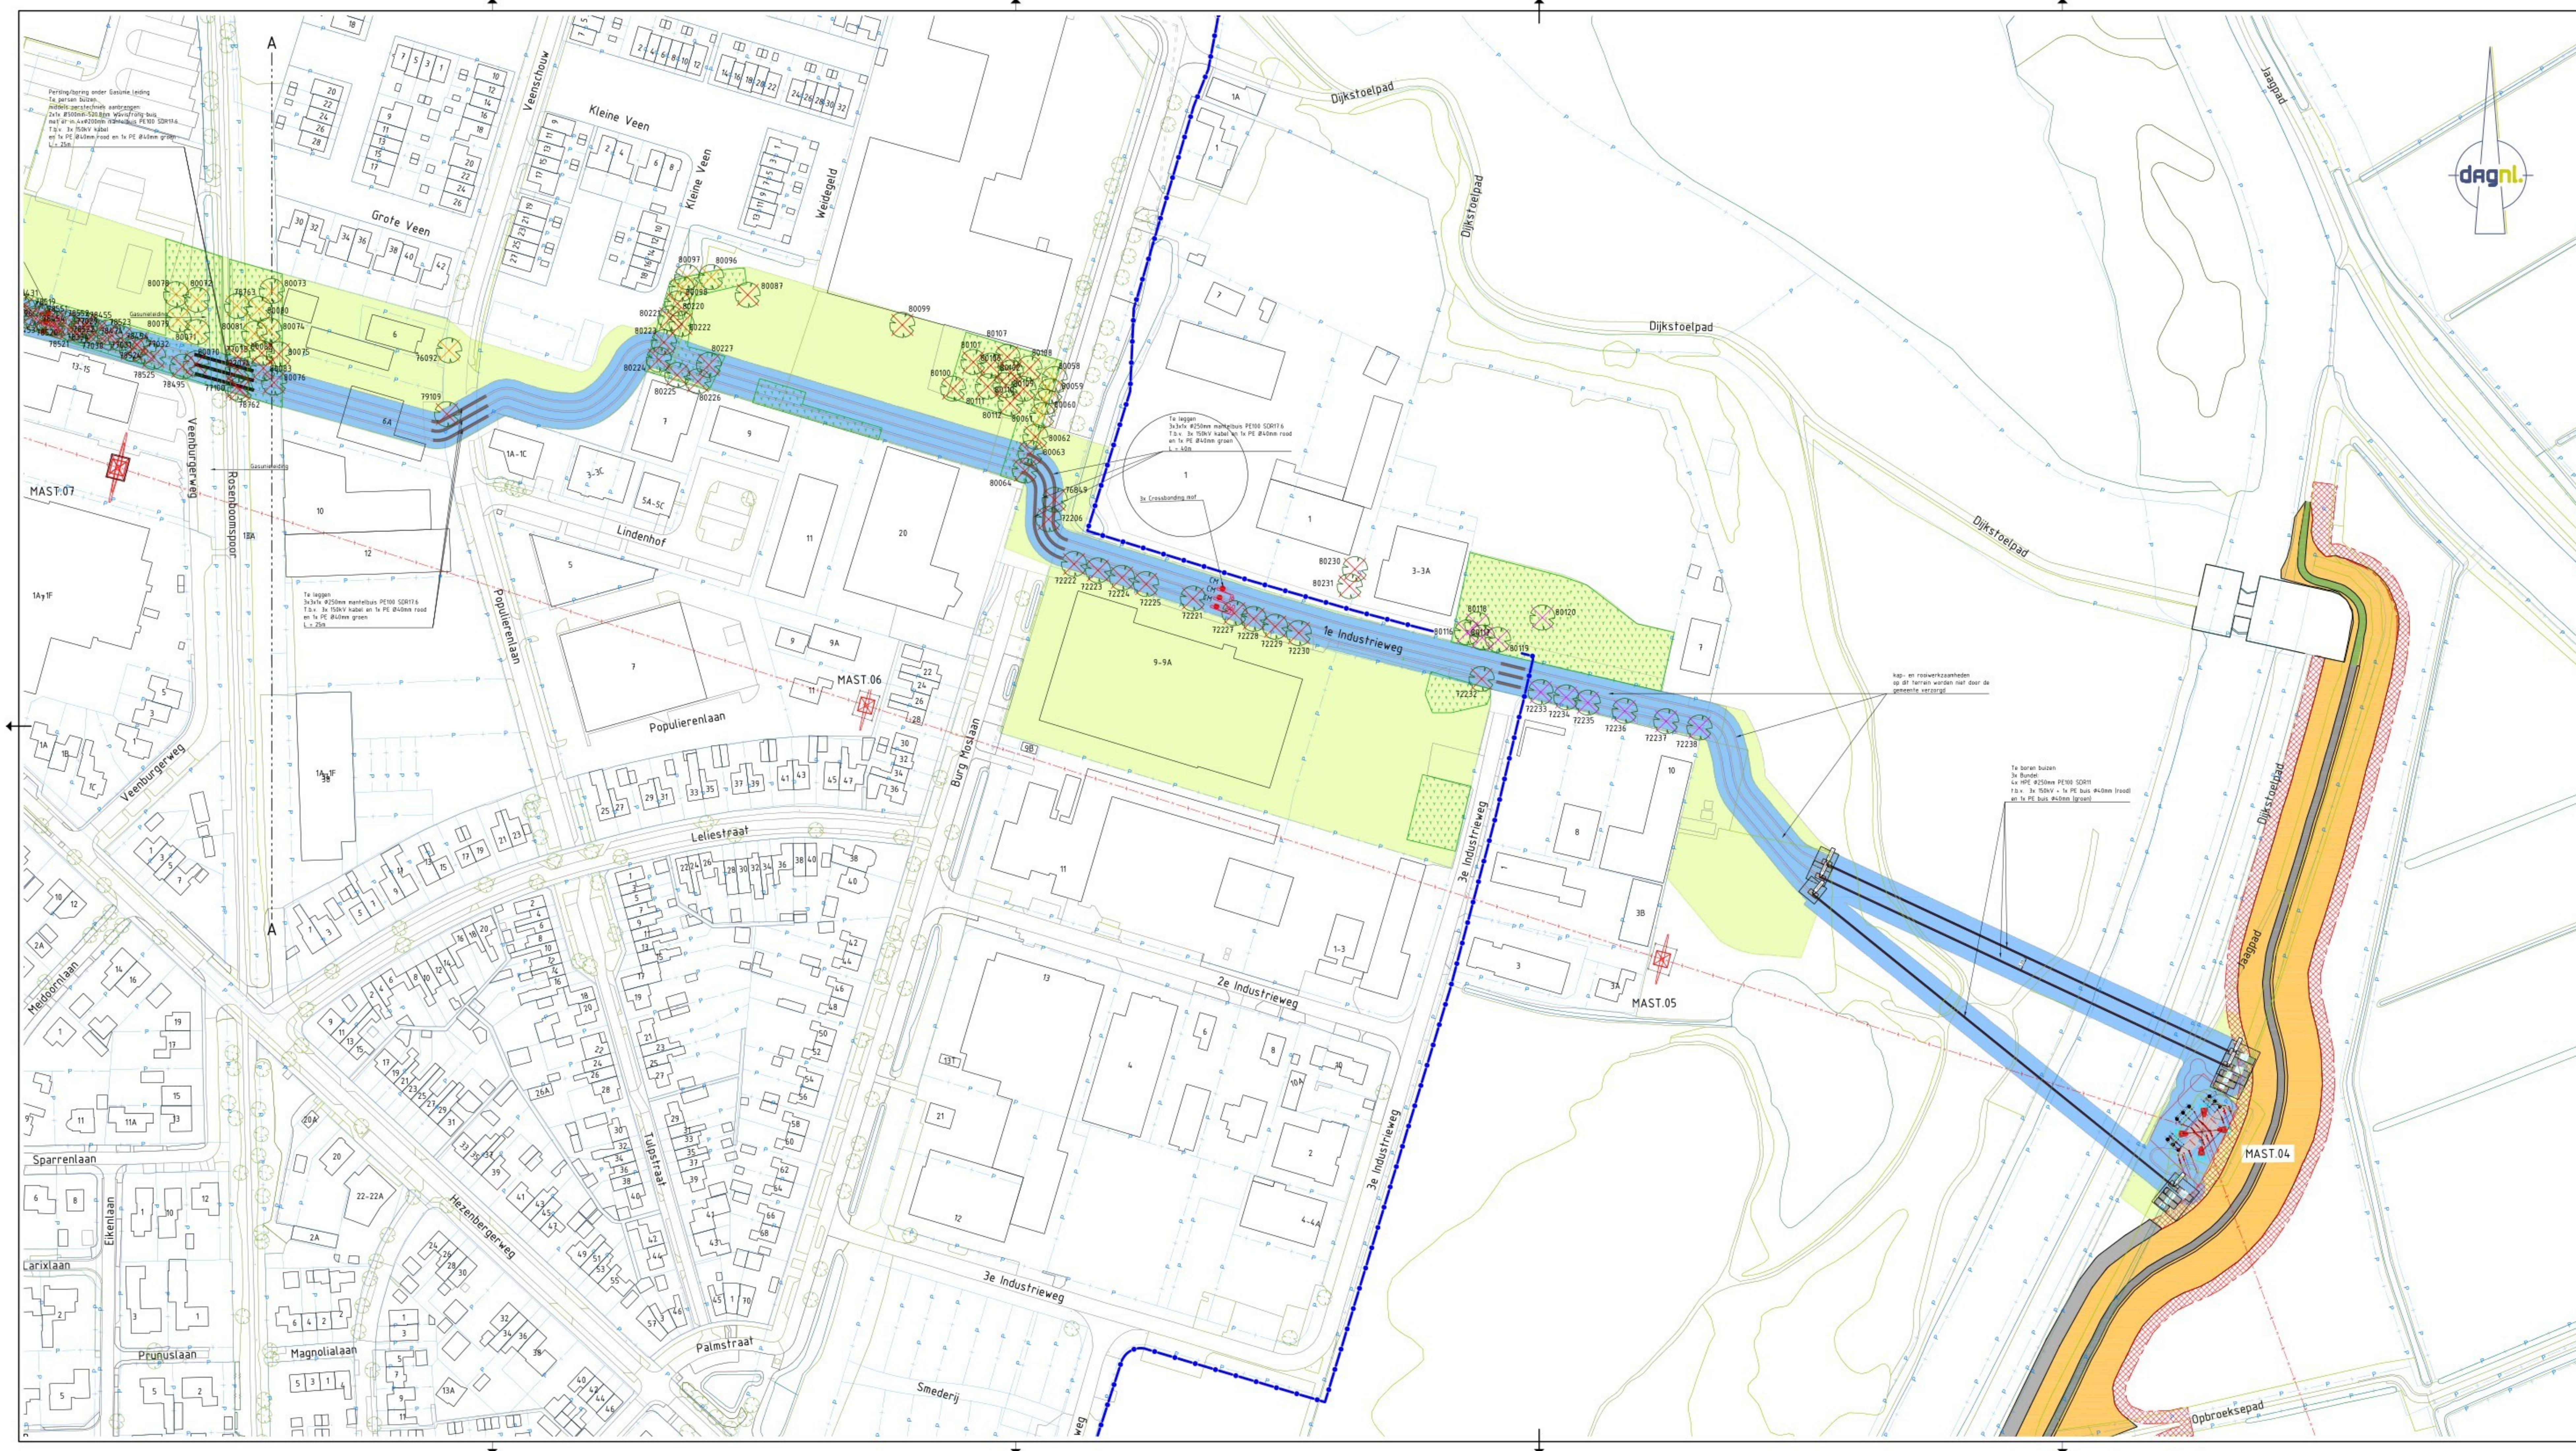

LEGENDA

Kaptekening

- 80120 Gemeente Hatten noodzakelijk te kappen te kappen boom met boom ID nummer (8x stuks)
- 80120 Gemeente Hatten opsterven en monteren in de kapvergunning, in het werk kappen of af gekapt dient te worden te kappen boom met boom ID nummer (5x stuks)
- 80120 Bureaugoed Provincie en Gemeente Hatten noodzakelijk te kappen te kappen boom met boom ID nummer (11 stuks)
- 80120 te handhaven boom met boom ID nummer
- Te verwijderen boscage Hattal: 19.556 m2
- bebouwingscontour gemeente/provincie



Maten in m, maten in mm, palen in m, palen in mm, N.A.P., diameters in mm, tenzij anders vermeld.
Schaal 1:1000

Gemeente Hatten

Project: Verkabeling hoogspanningsnet 't Veen Hatten

Onderwerp: SCHETSONTWERP Kaptekening met nieuwe tracé Tonnert blad 2/2

Gesteld: 27-01-2025
Goedgekeurd: 27-01-2025
Schaal: A1:1200
Formaat: A1:1200
Projectcode: P07381

Datum: 27-01-2025
Status: Concept
Versie: 02
Soort document: TEKENING

DOCUMENT IN BEWEGING 01

Hattem

buro noord

DAGNL

P07381-SO-KP-02-C02