



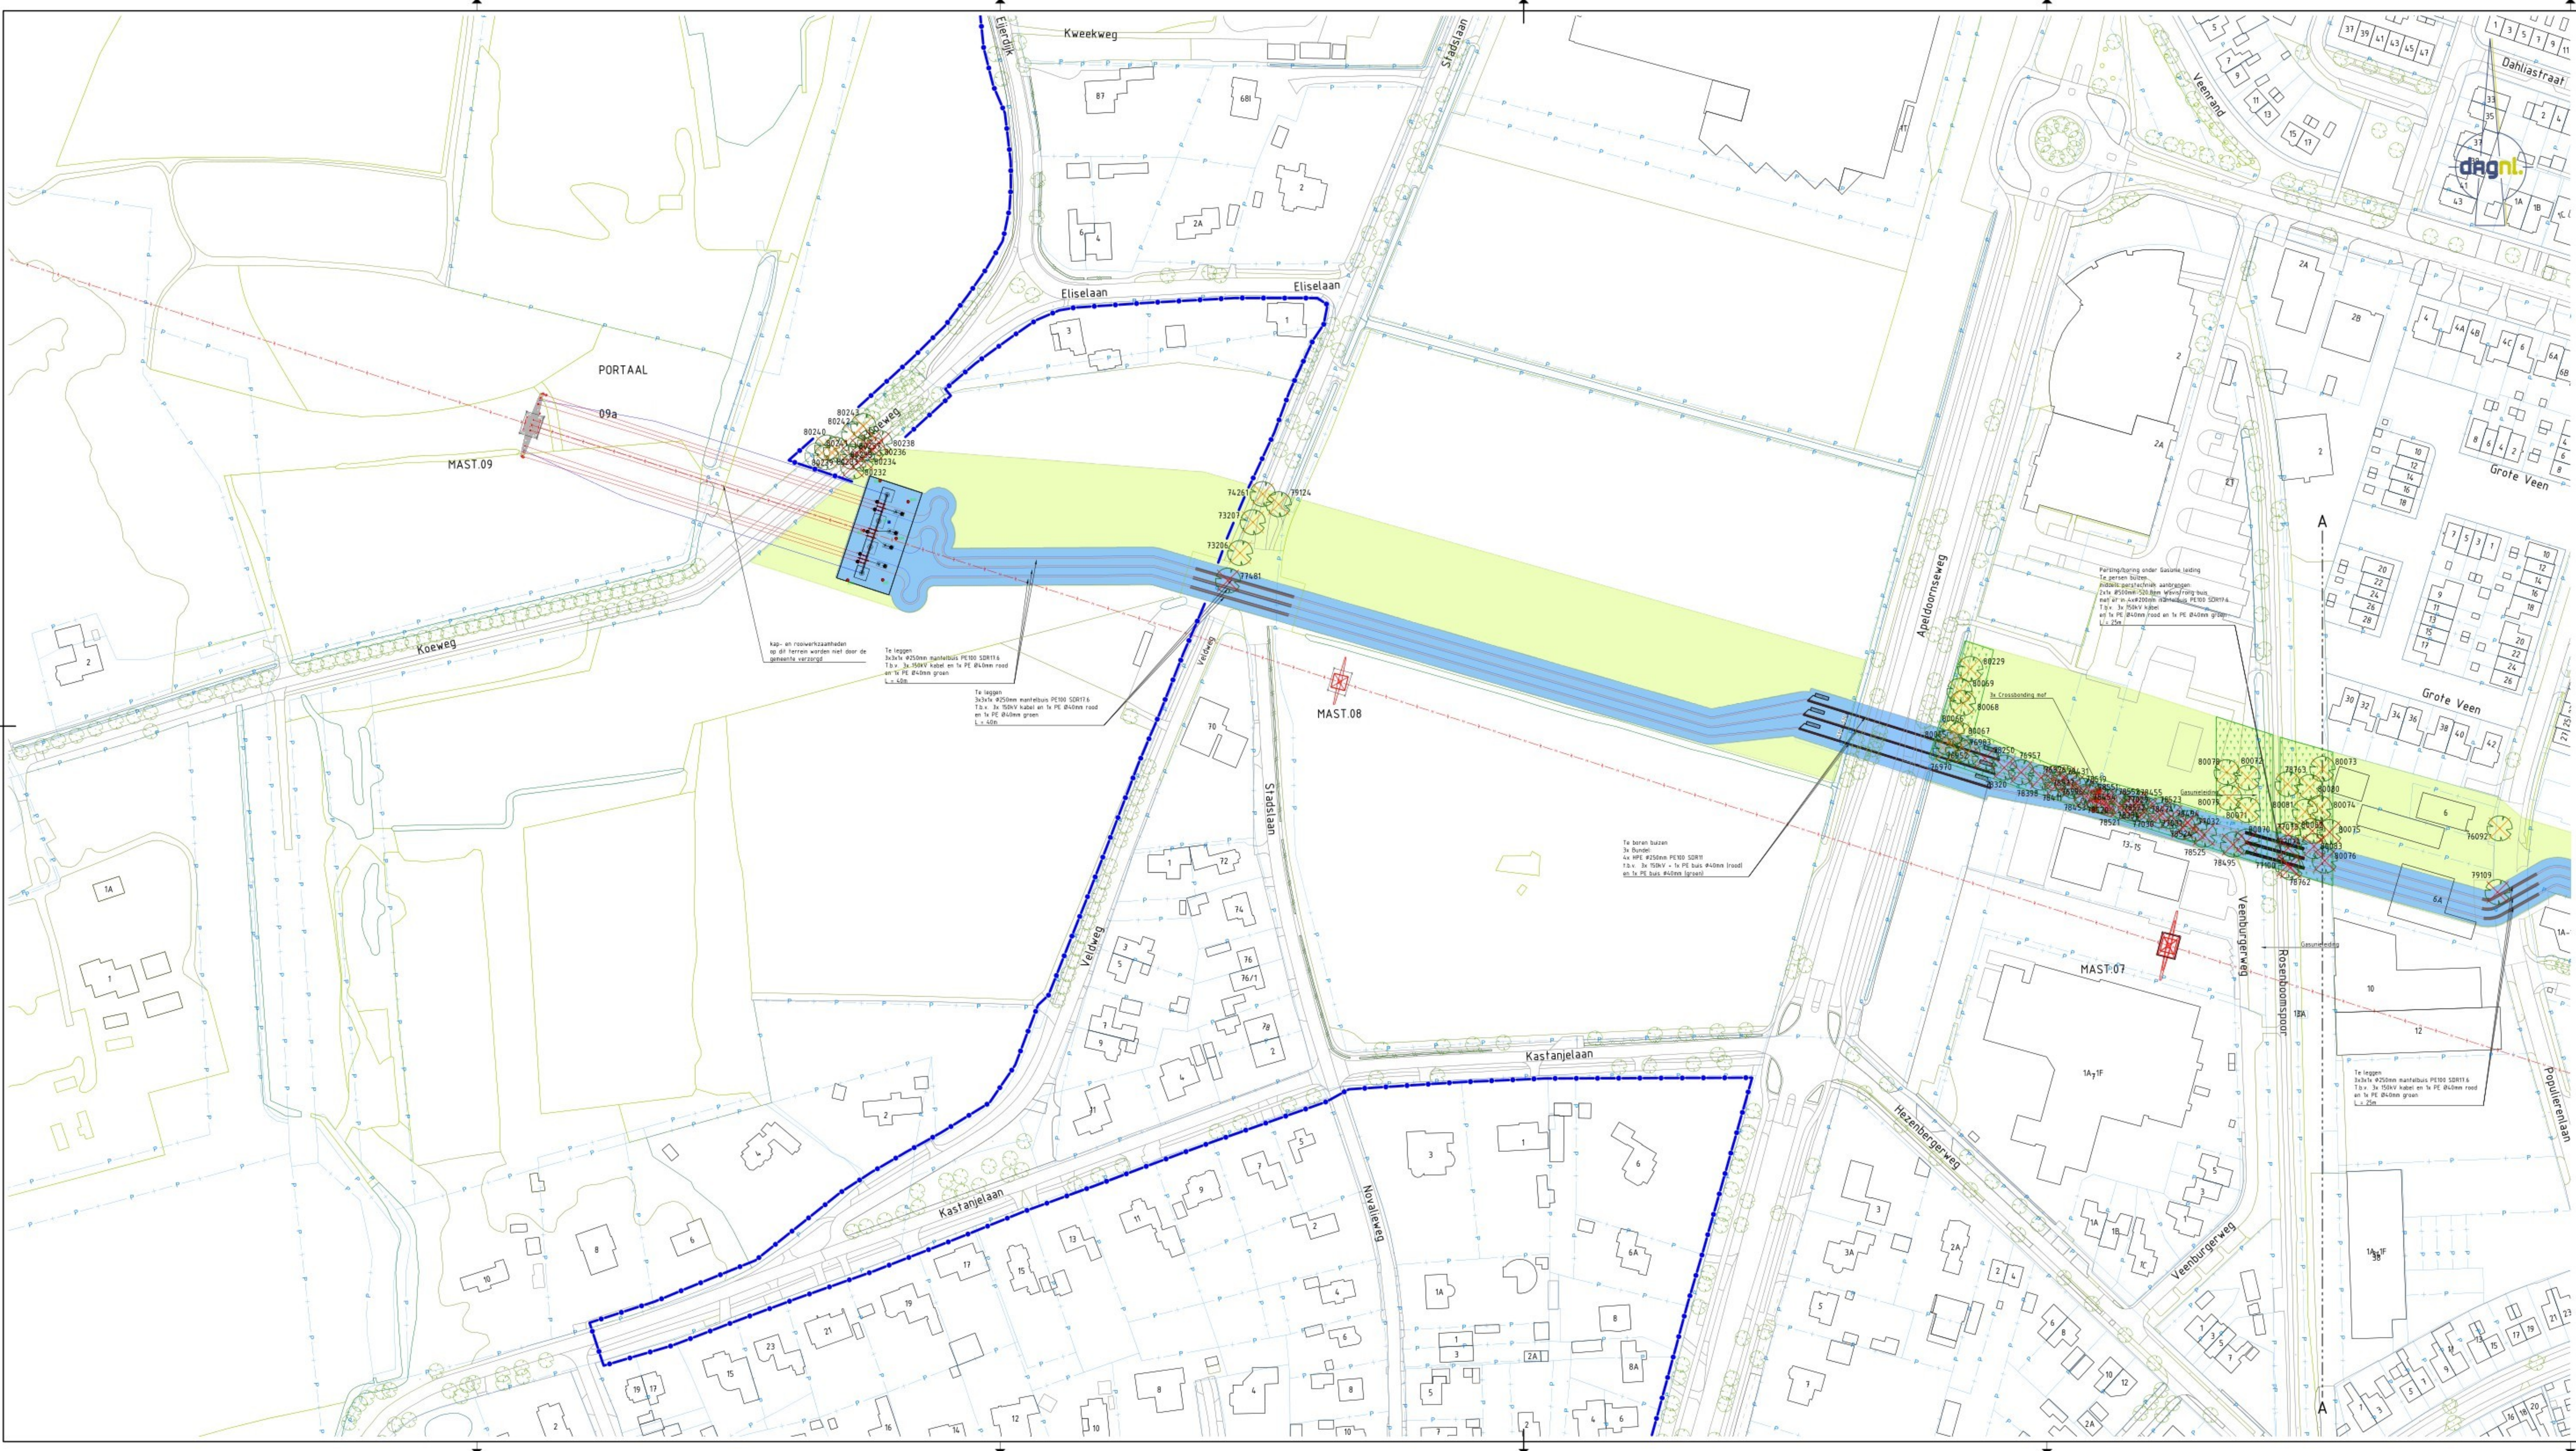

LEGENDA

Kaptekening

- 80120 Gemeente Hatten
noodzakelijk te kappen
te kappen boom met boom ID nummer (8x stuks)
- 80120 Gemeente Hatten
opruimen en meenemen in de kapvergunning, in het
werk bosplan of er gekapt dient te worden
te kappen boom met boom ID nummer (5x stuks)
- 80120 Bevoegd gezag Provincie en Gemeente Hatten
noodzakelijk te kappen
te kappen boom met boom ID nummer (11 stuks)
- 80120 te handhaven boom met boom ID nummer
- te verwijderen bosschage
Houtal: 10.555 m²
- bebouwingscontour gemeente/provincie

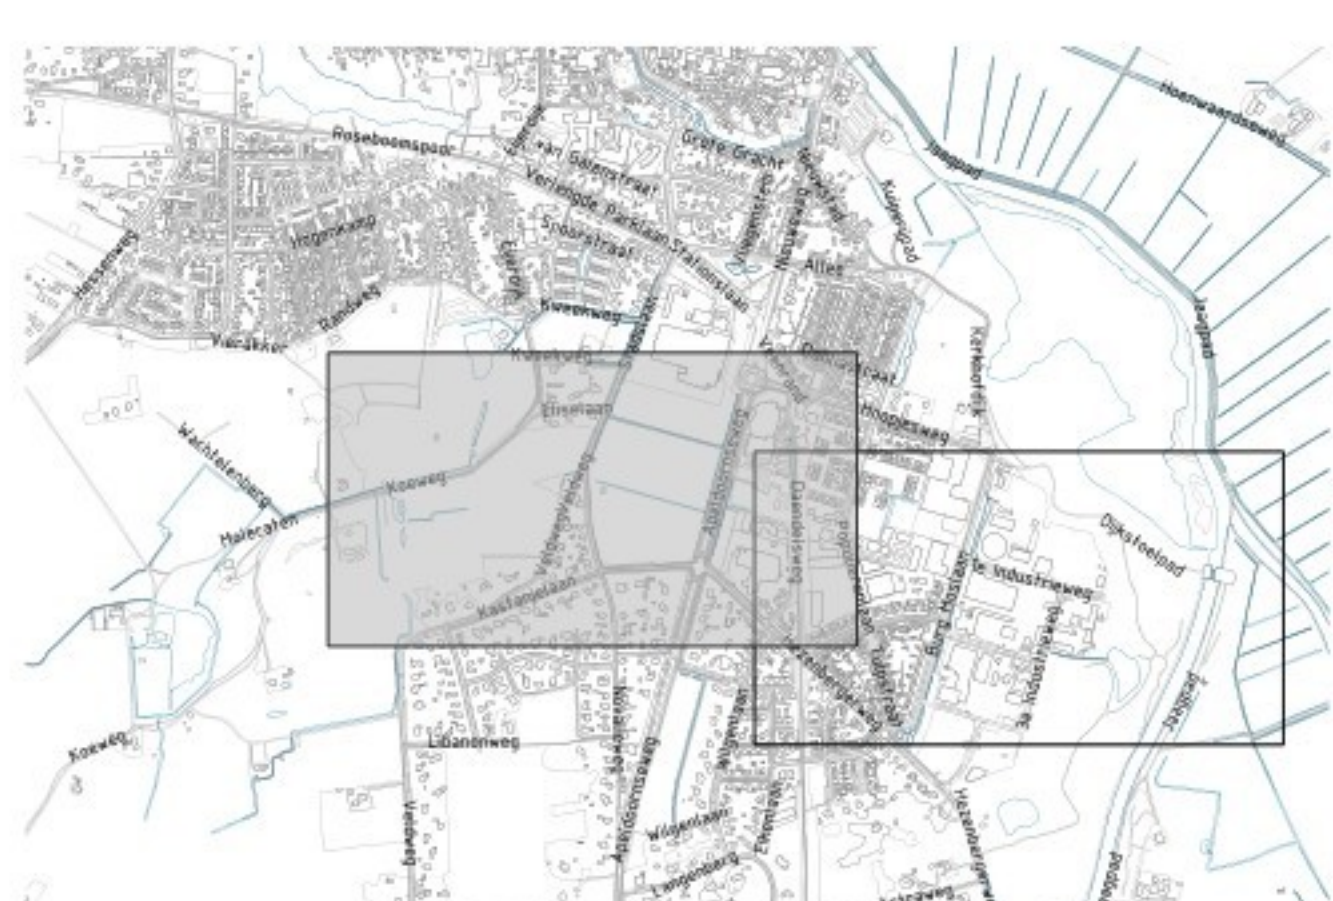

Maten in m, matenhaltes in mm, palmetaten in m t.o.v. N.A.P., diameters in mm, tenzij anders vermeld.
Schaal 1:1000

Gemeente Hattum

Project:
Verkabeling hoogspanningsnet 't Veen Hattum

Opdrachtgever:
Gemeente Hattum

Onderwerp:
SCHETSONTWERP
Kaptekening met nieuwe tracé Tonnert

Gesteld:
Gedatumeerd:
Bijnaam:
Formaat:
Projectcode:

Datum:
27-01-2025
27-01-2025
Concept
02
P07381

Sort document:
TEKENING

01 Hattum

buro noord

DRONINGEN IN BEWEGING

P07381-SO-KP-01-C02