



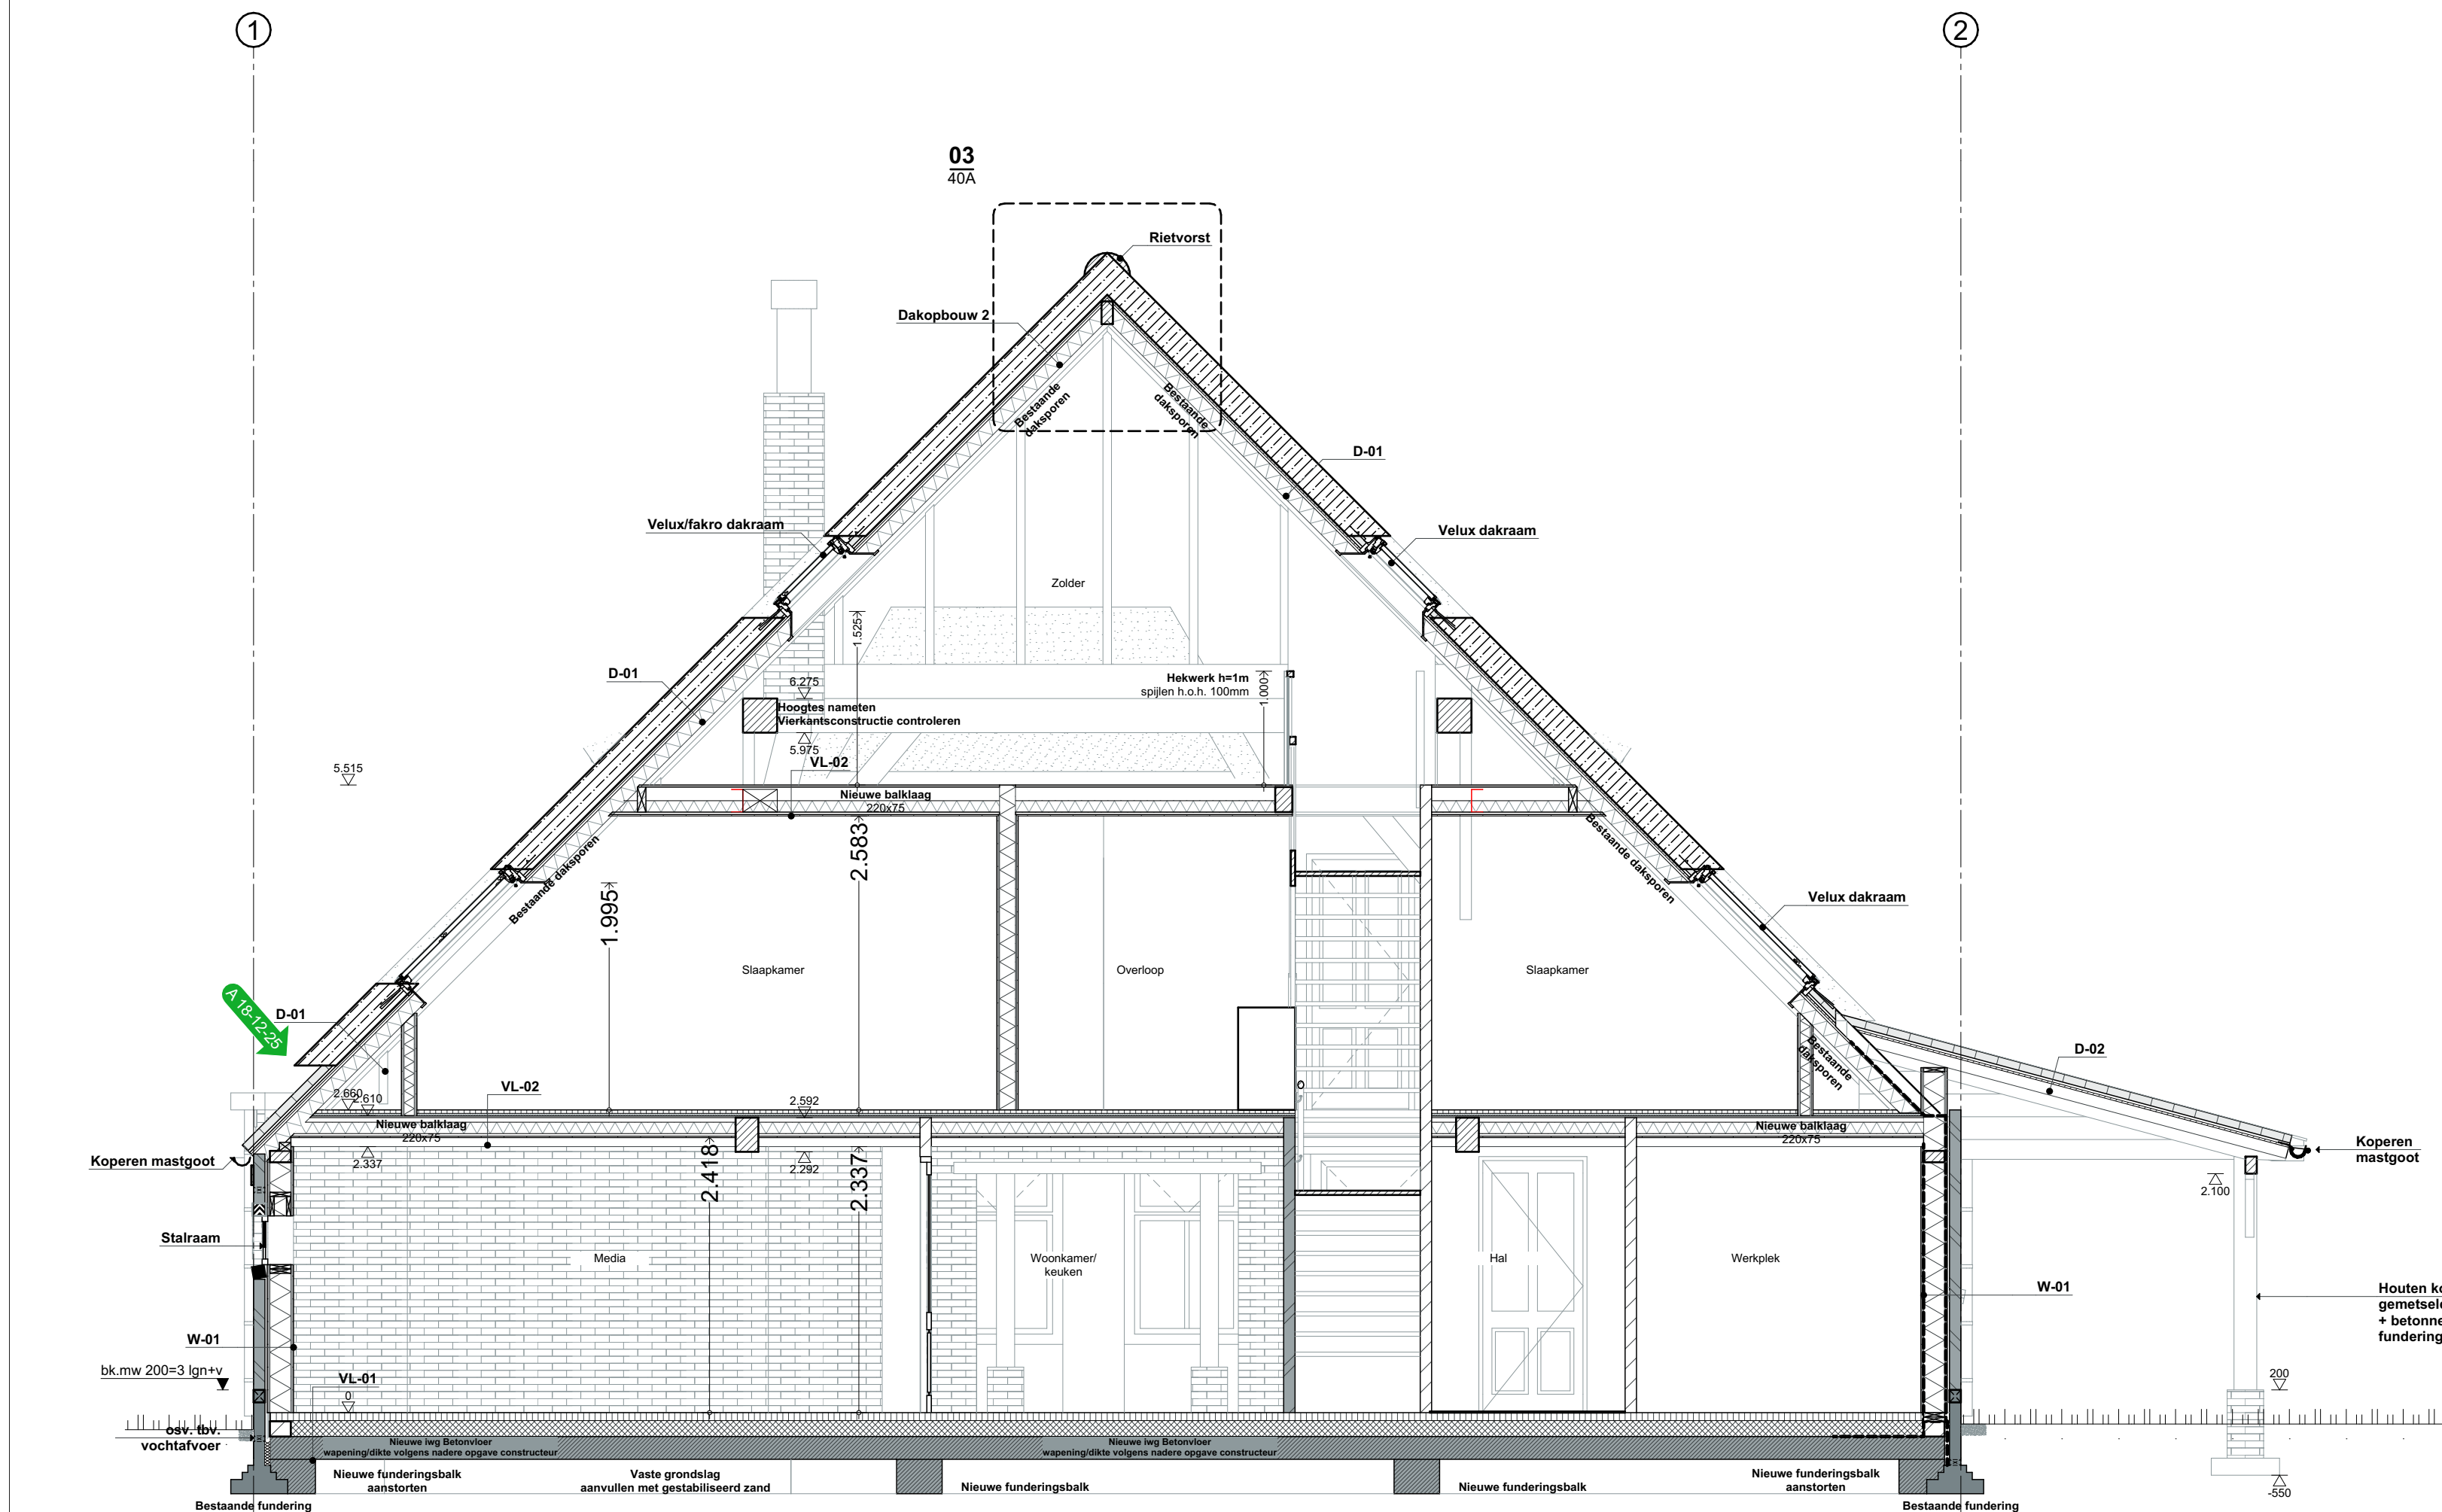


Doorsnede B-B

1:50

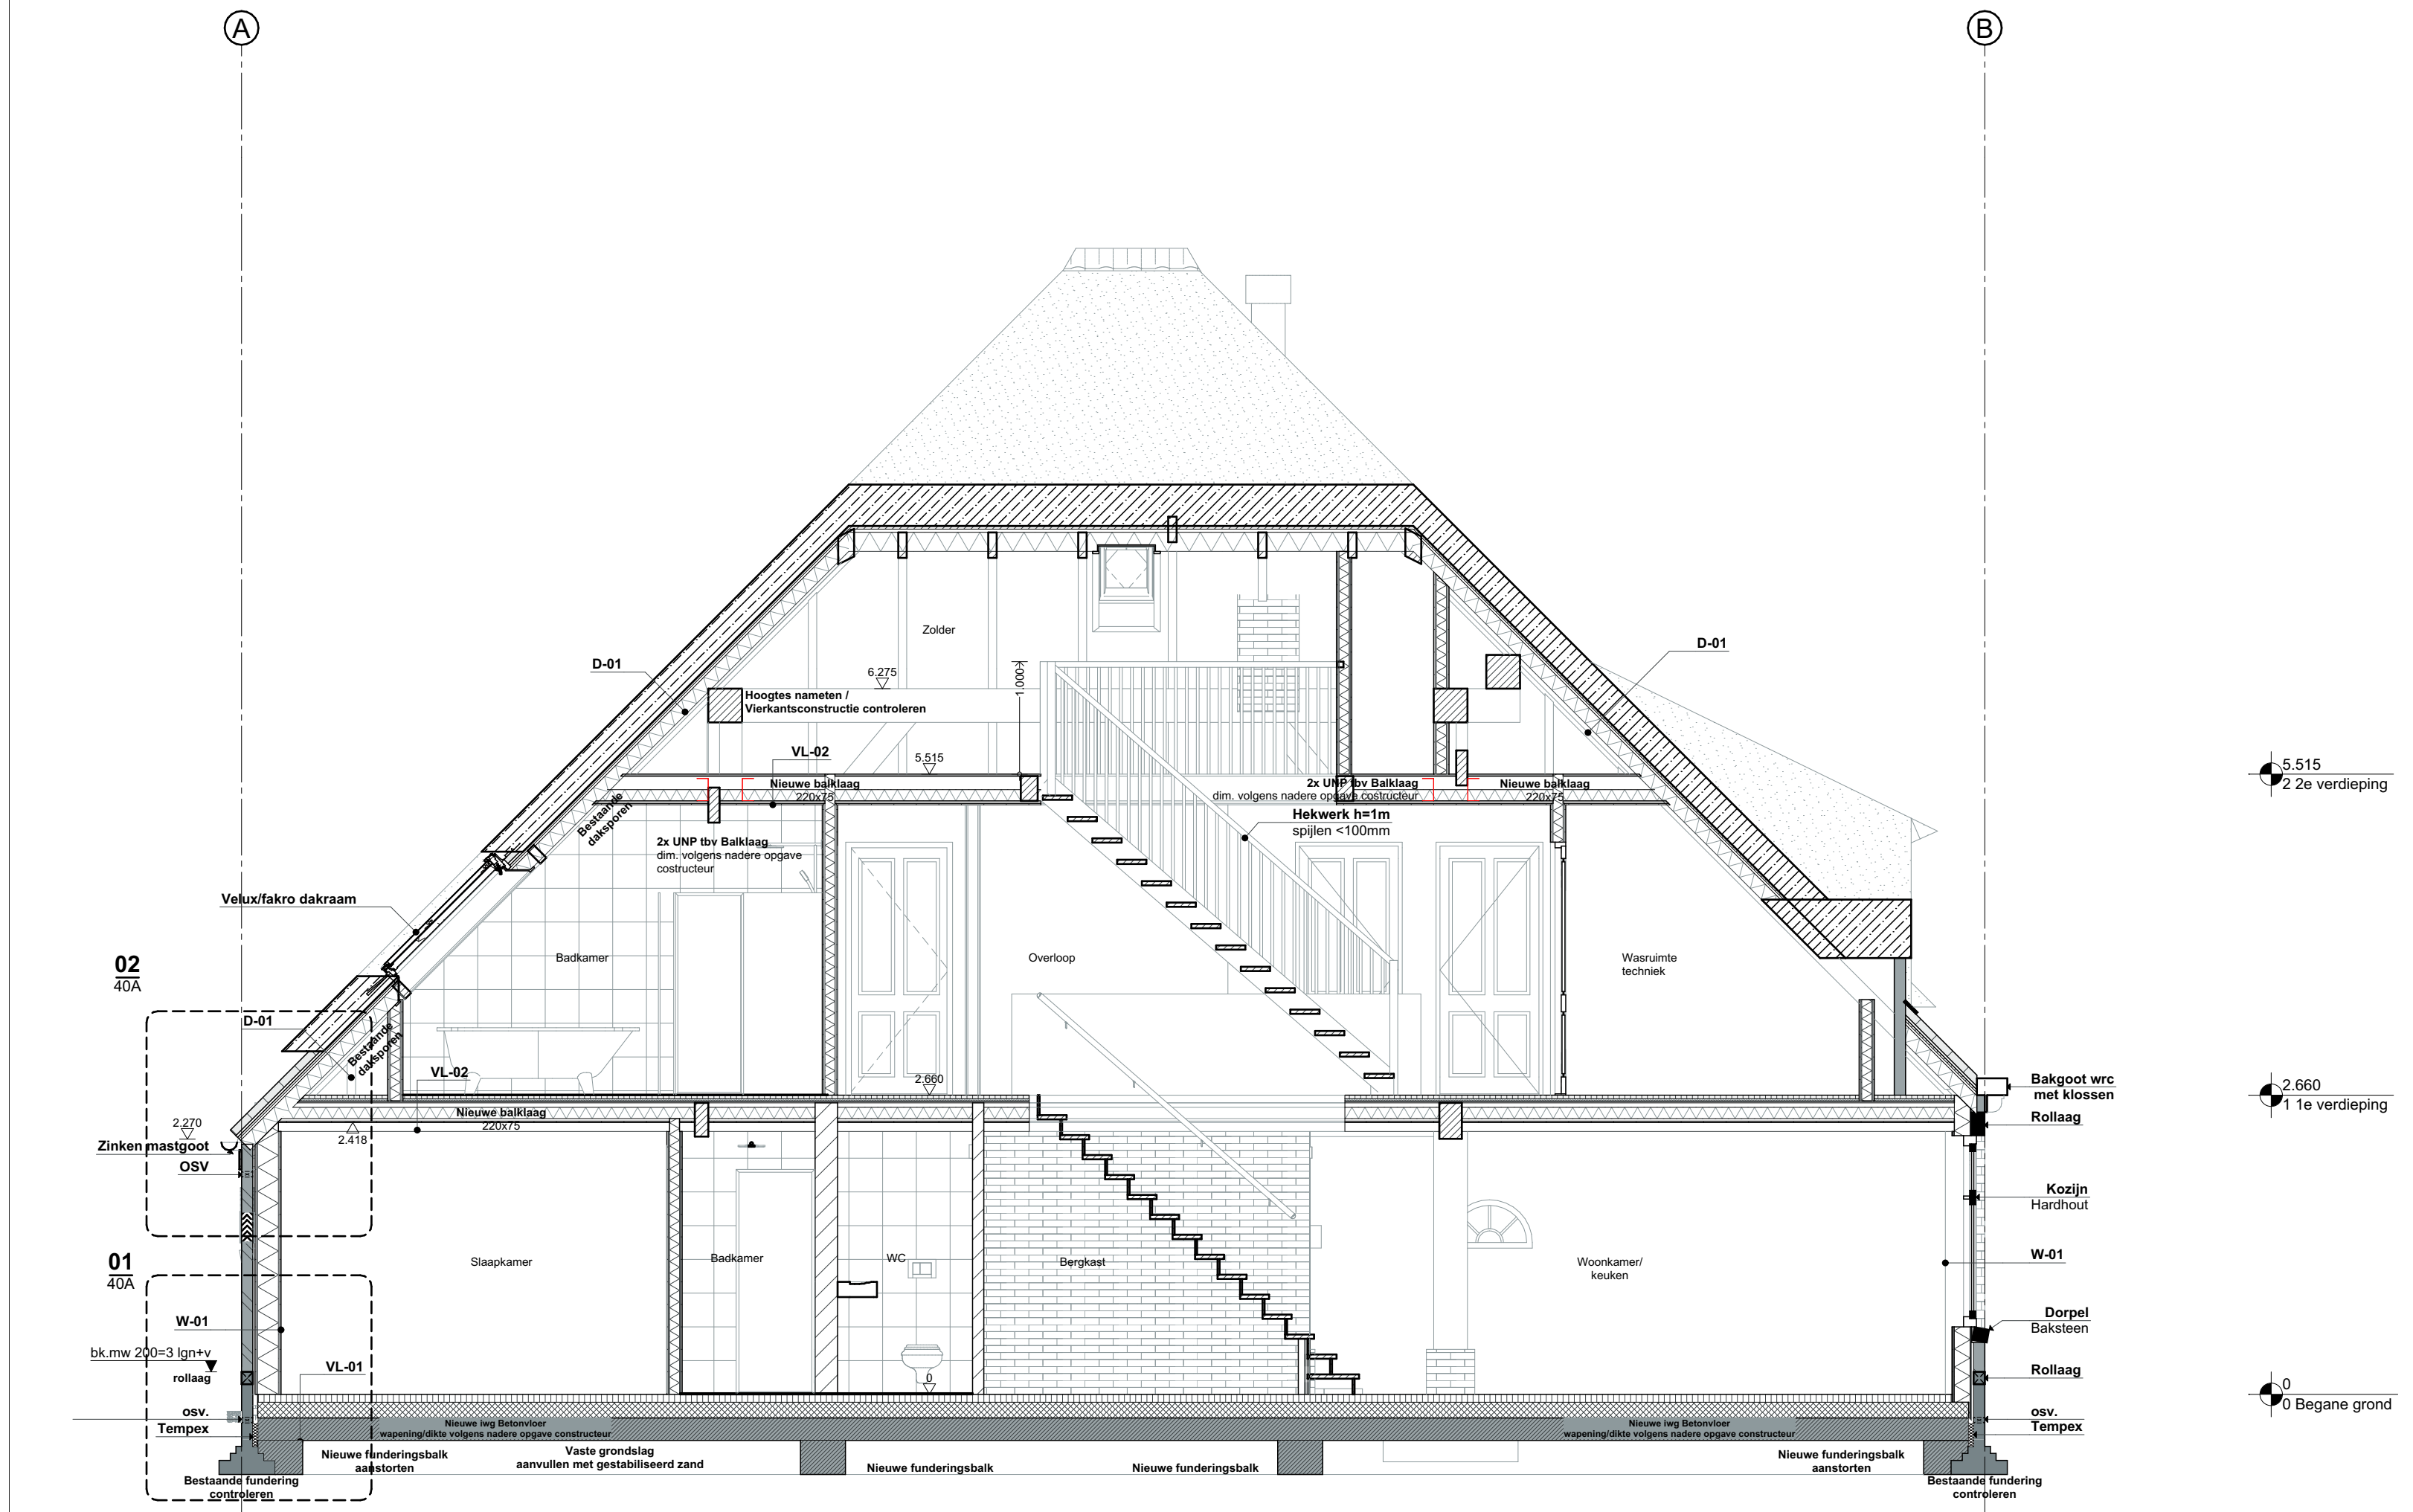

Doorsnede A-A

1:50

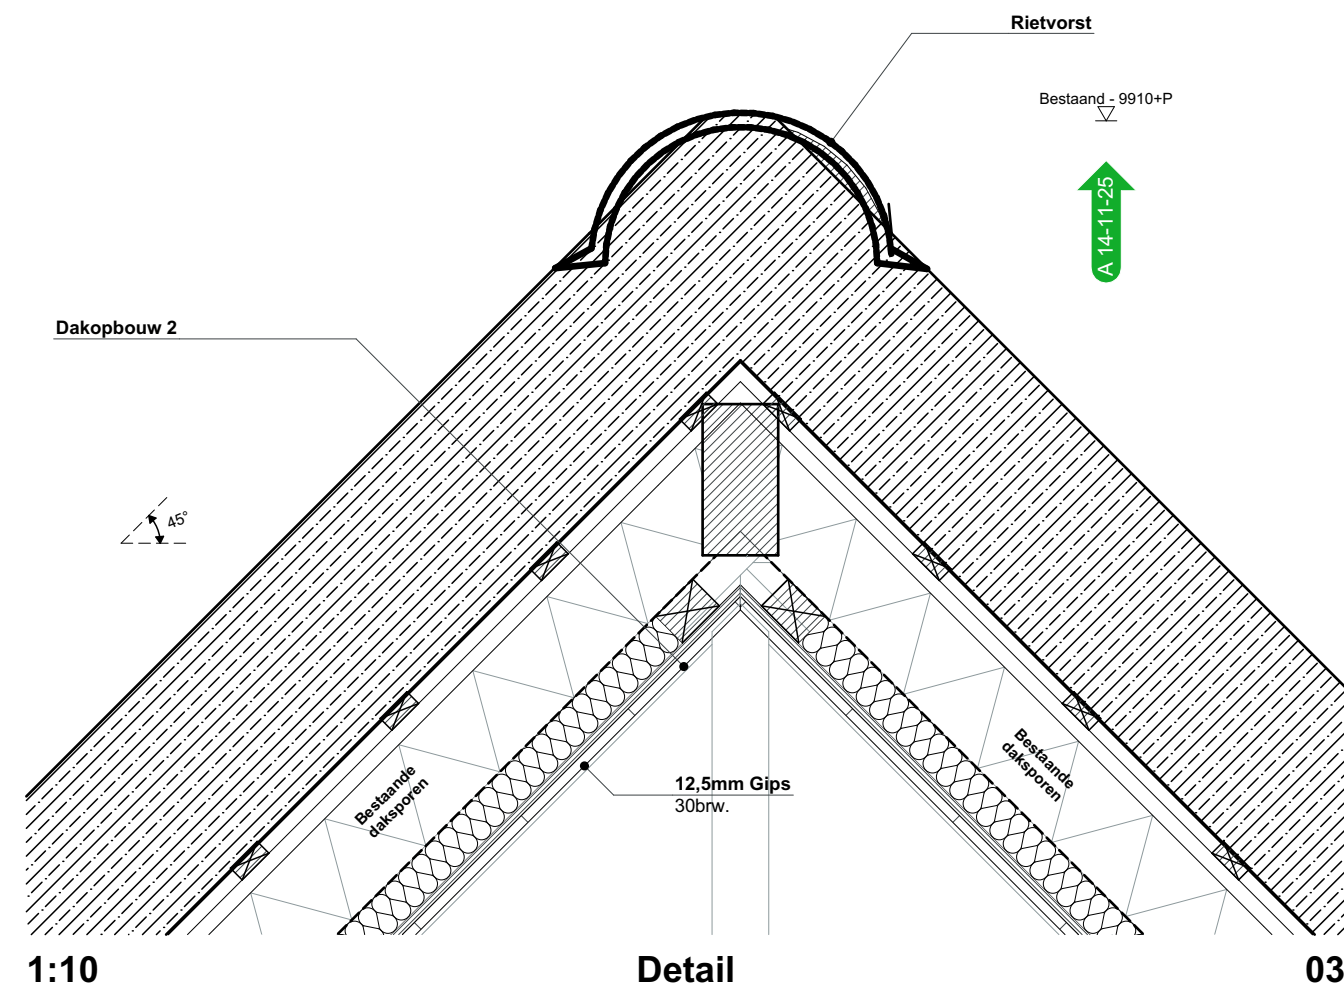


Detail

1:10

03

B

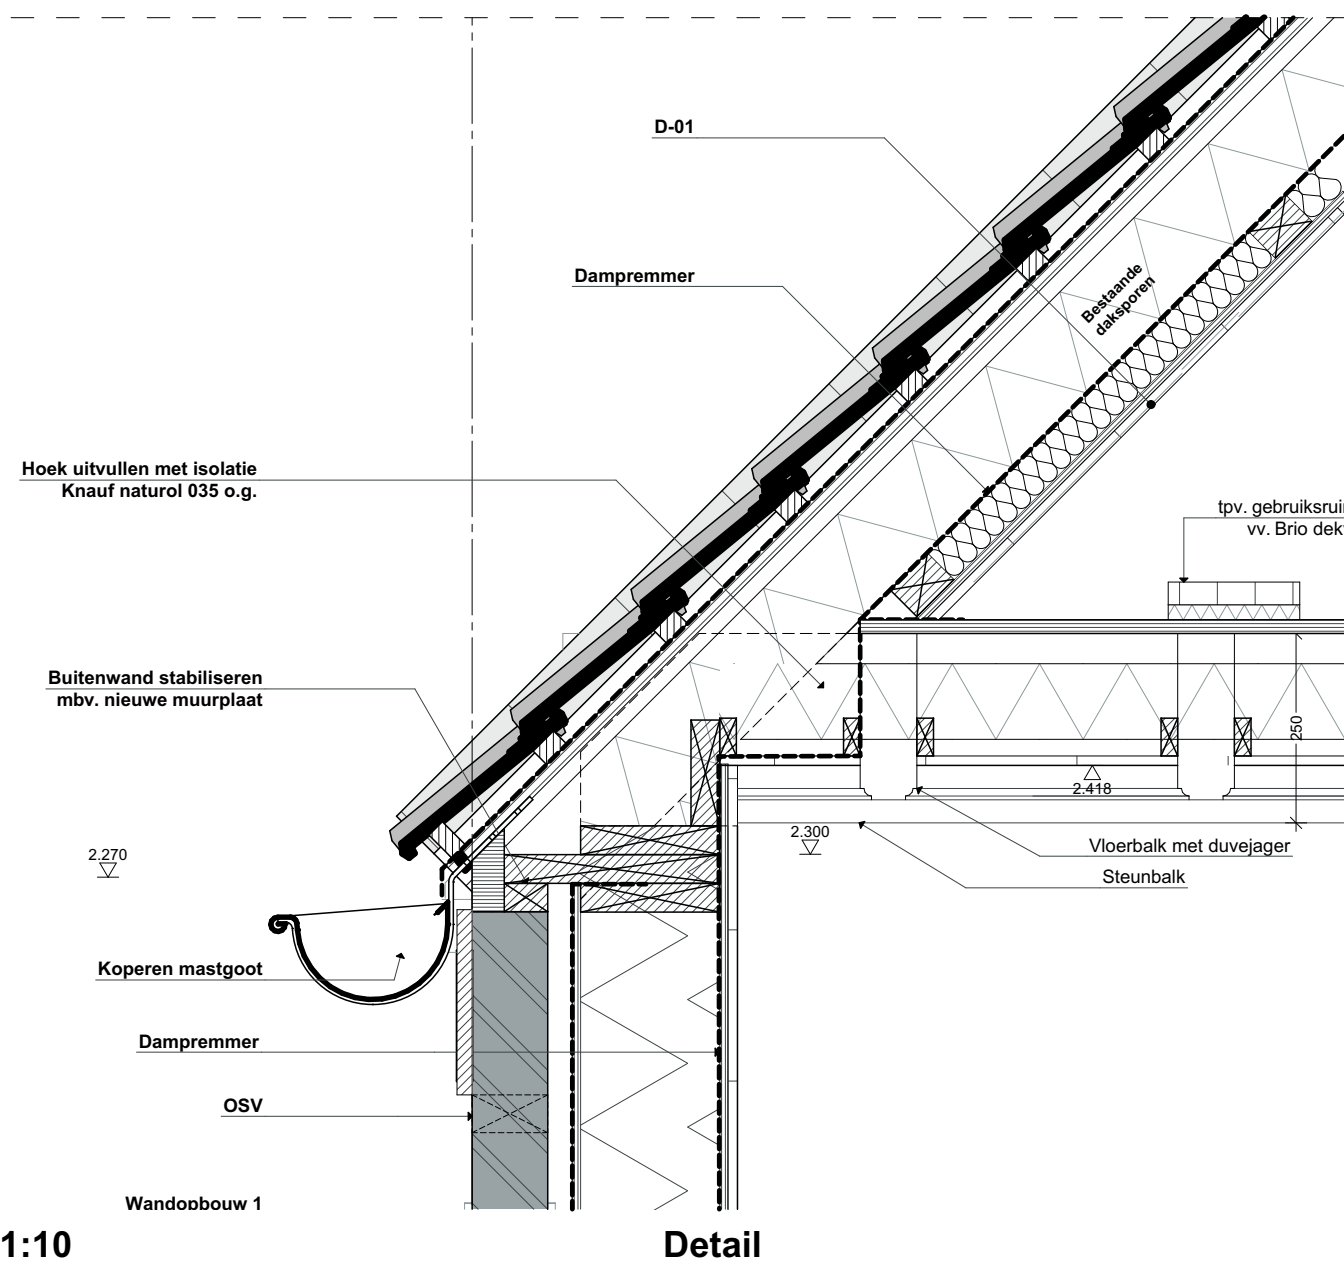


Detail

1:10

02


A

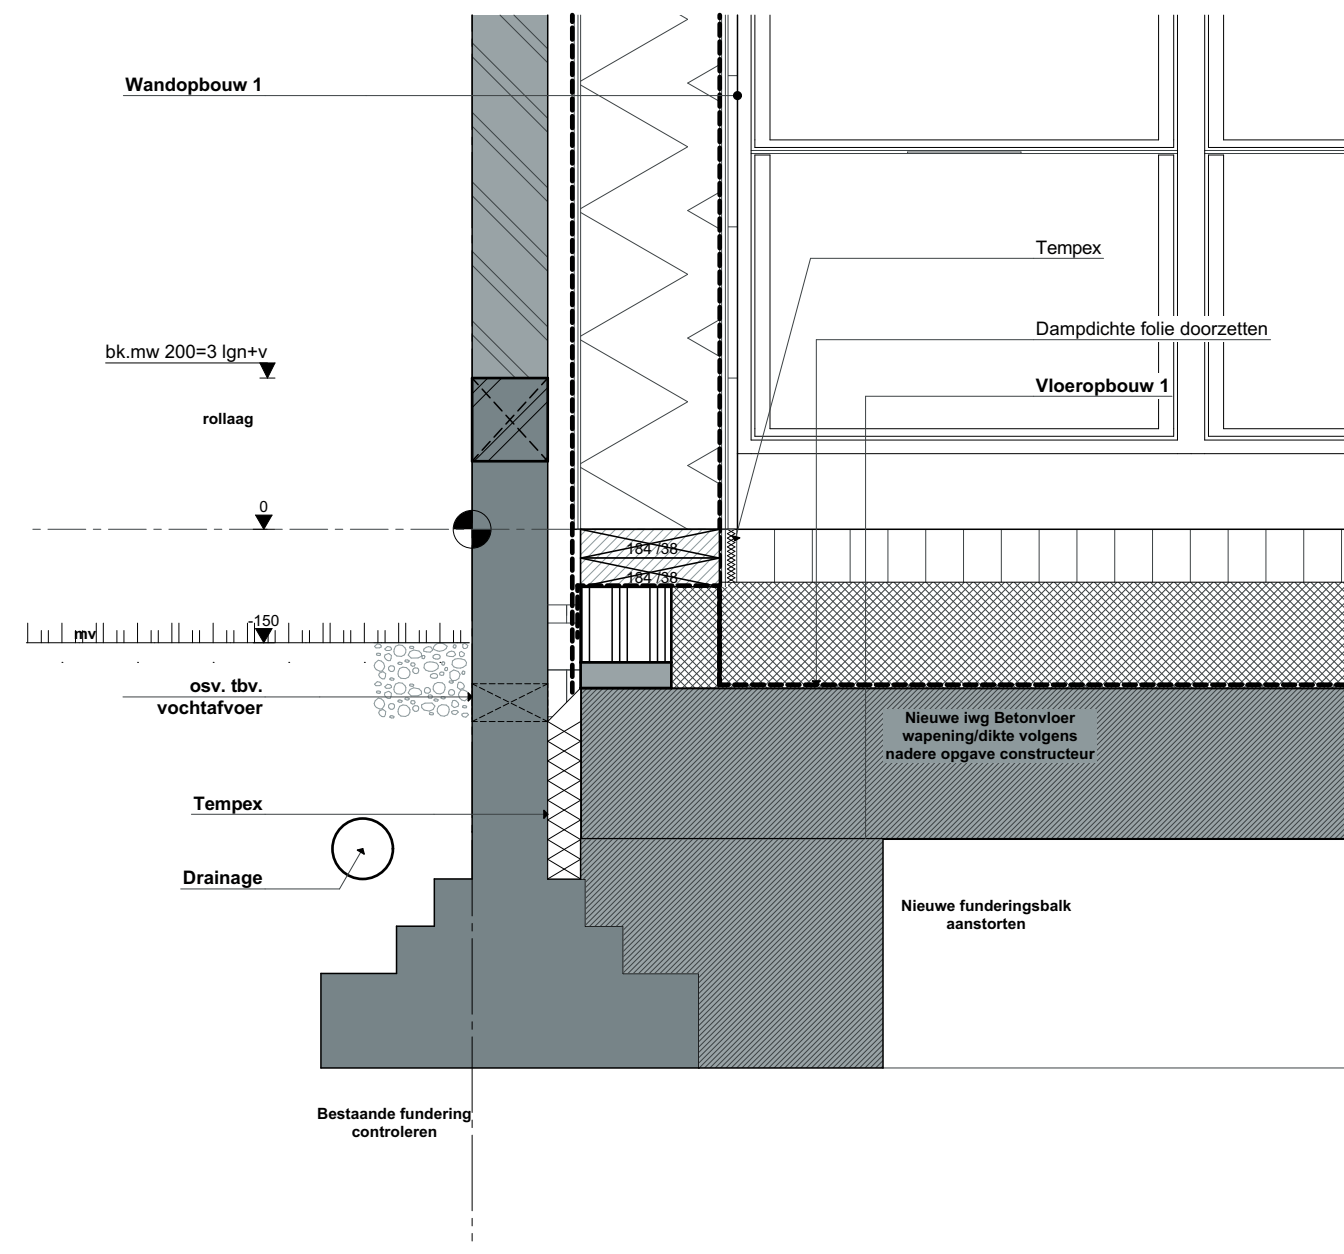

Detail

1:10

01

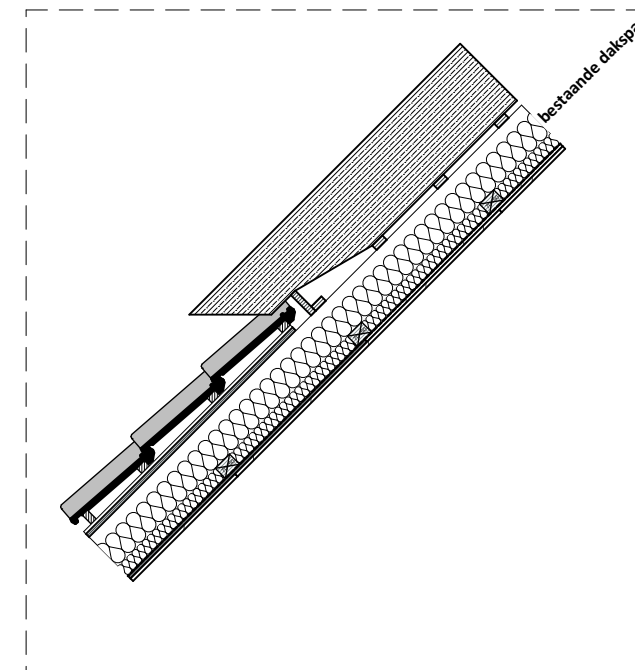

D-01 Dak isoleren	-	12,5mm	Gips
	-	11mm	Multiplex
	-	50x70mm	Rafelbalken
	-		vv. Knauf naturol isolatie
	-		Dampremmende folie
	-	140mm	Bestaande dakpannen Ø140
	-	120mm	vv. Knauf naturol isolatie
	-		bestaand dakbeschot
	-		Bestaande rietel-paniel
	-		Bestaande dakpannen dak
D-02 Overkapping	-	beneden naar boven	
	-		Bestaande dakpan
	-		Parat
	-		Regel
	-		Regenwende folie
	-		dakbeschot
	-		Daksporen
VL-01 Begane grondvloer	-	195mm	
	-	belto - Rc > 4 m2WIK	
	-	170mm	Cementdekvloer
	-	140mm	XPS isolatie
	-		A = 0,028 W/m2K
	-	200mm	DPC folie
	-		DVC Betonvloer
	-		Wapening volgens nadere opgave
VL-02 Verdiepingsvloer	-	constructie	
	-		Gestabiliseerd zand
	-	30mm	Fermacel - estich vloer
	-	20mm	Cerpen glaswool
	-	18mm	Dampremmende folie
	-		Constructieplaat
	-	220x75	Balklaag
	-		dim. volgens berekening
	-	constructie	
	-	100mm	Tussen balken isoleren (naturol)
	-		bv. geluidsisolatie
	-	22mm	Rechels
	-	12,5mm	Gips
	-	12,5mm	Opstaplaag
	-	9mm	OSB3 constructieplaat
	-		Dampremmende folie
	-	184mm	Knauf naturol
	-		A = 0,035 W/m2K
	-	184mm	SL5 sijlen h.o.h. 400mm
	-	11mm	Multiplex
	-		Dampremmende folie
	-		ver
	-	100x10mm	Bestaand metselwerk

Gemeente Texel .txl

Behoort bij besluit van
Burgemeester en Wethouders van Texel,
zaaknummer: 3640307
kenmerk document: Bijlage 5/8
namens de burgemeester en wethouders van Texel,
mevrouw mr. A.M.T. Wezel
teamleider Vergunningen, Toezicht & Handhaving

Architectenburo
VEEGER

DO

Project: - Verbouw stolpboerderij - Pontweg 146	Opdrachtgever:	Werk: 2448
Onderdeel: Detail - Doorsneden Doorsnede A-A, Doorsnede B-B, Detail	Datum: 18-12-2025 Getekend: Schaal: 1:50, 1:10 Formaat: A1	Tekening: 40A
www.veegertexel.nl	info@veegertexel.nl	0222-314037
	Kopergest. 43	1791 EP Den Burg
		Kvk 57351570

Deze tekening mag zonder onze schriftelijke toestemming niet worden gekopieerd, gereproduceerd, aan derden ter inzage gegeven of voor nomaak t.v. derden worden gebruikt