
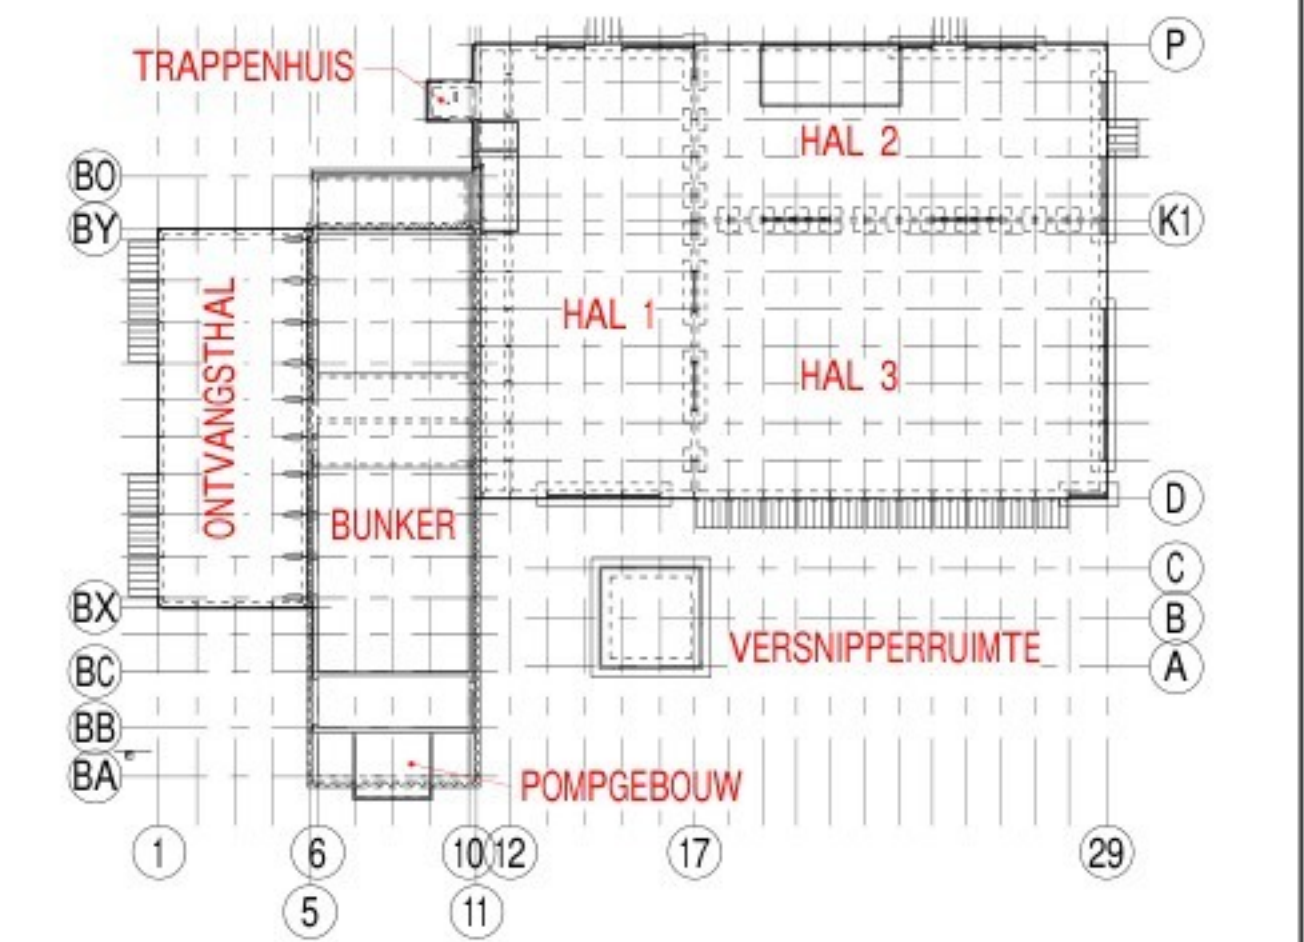
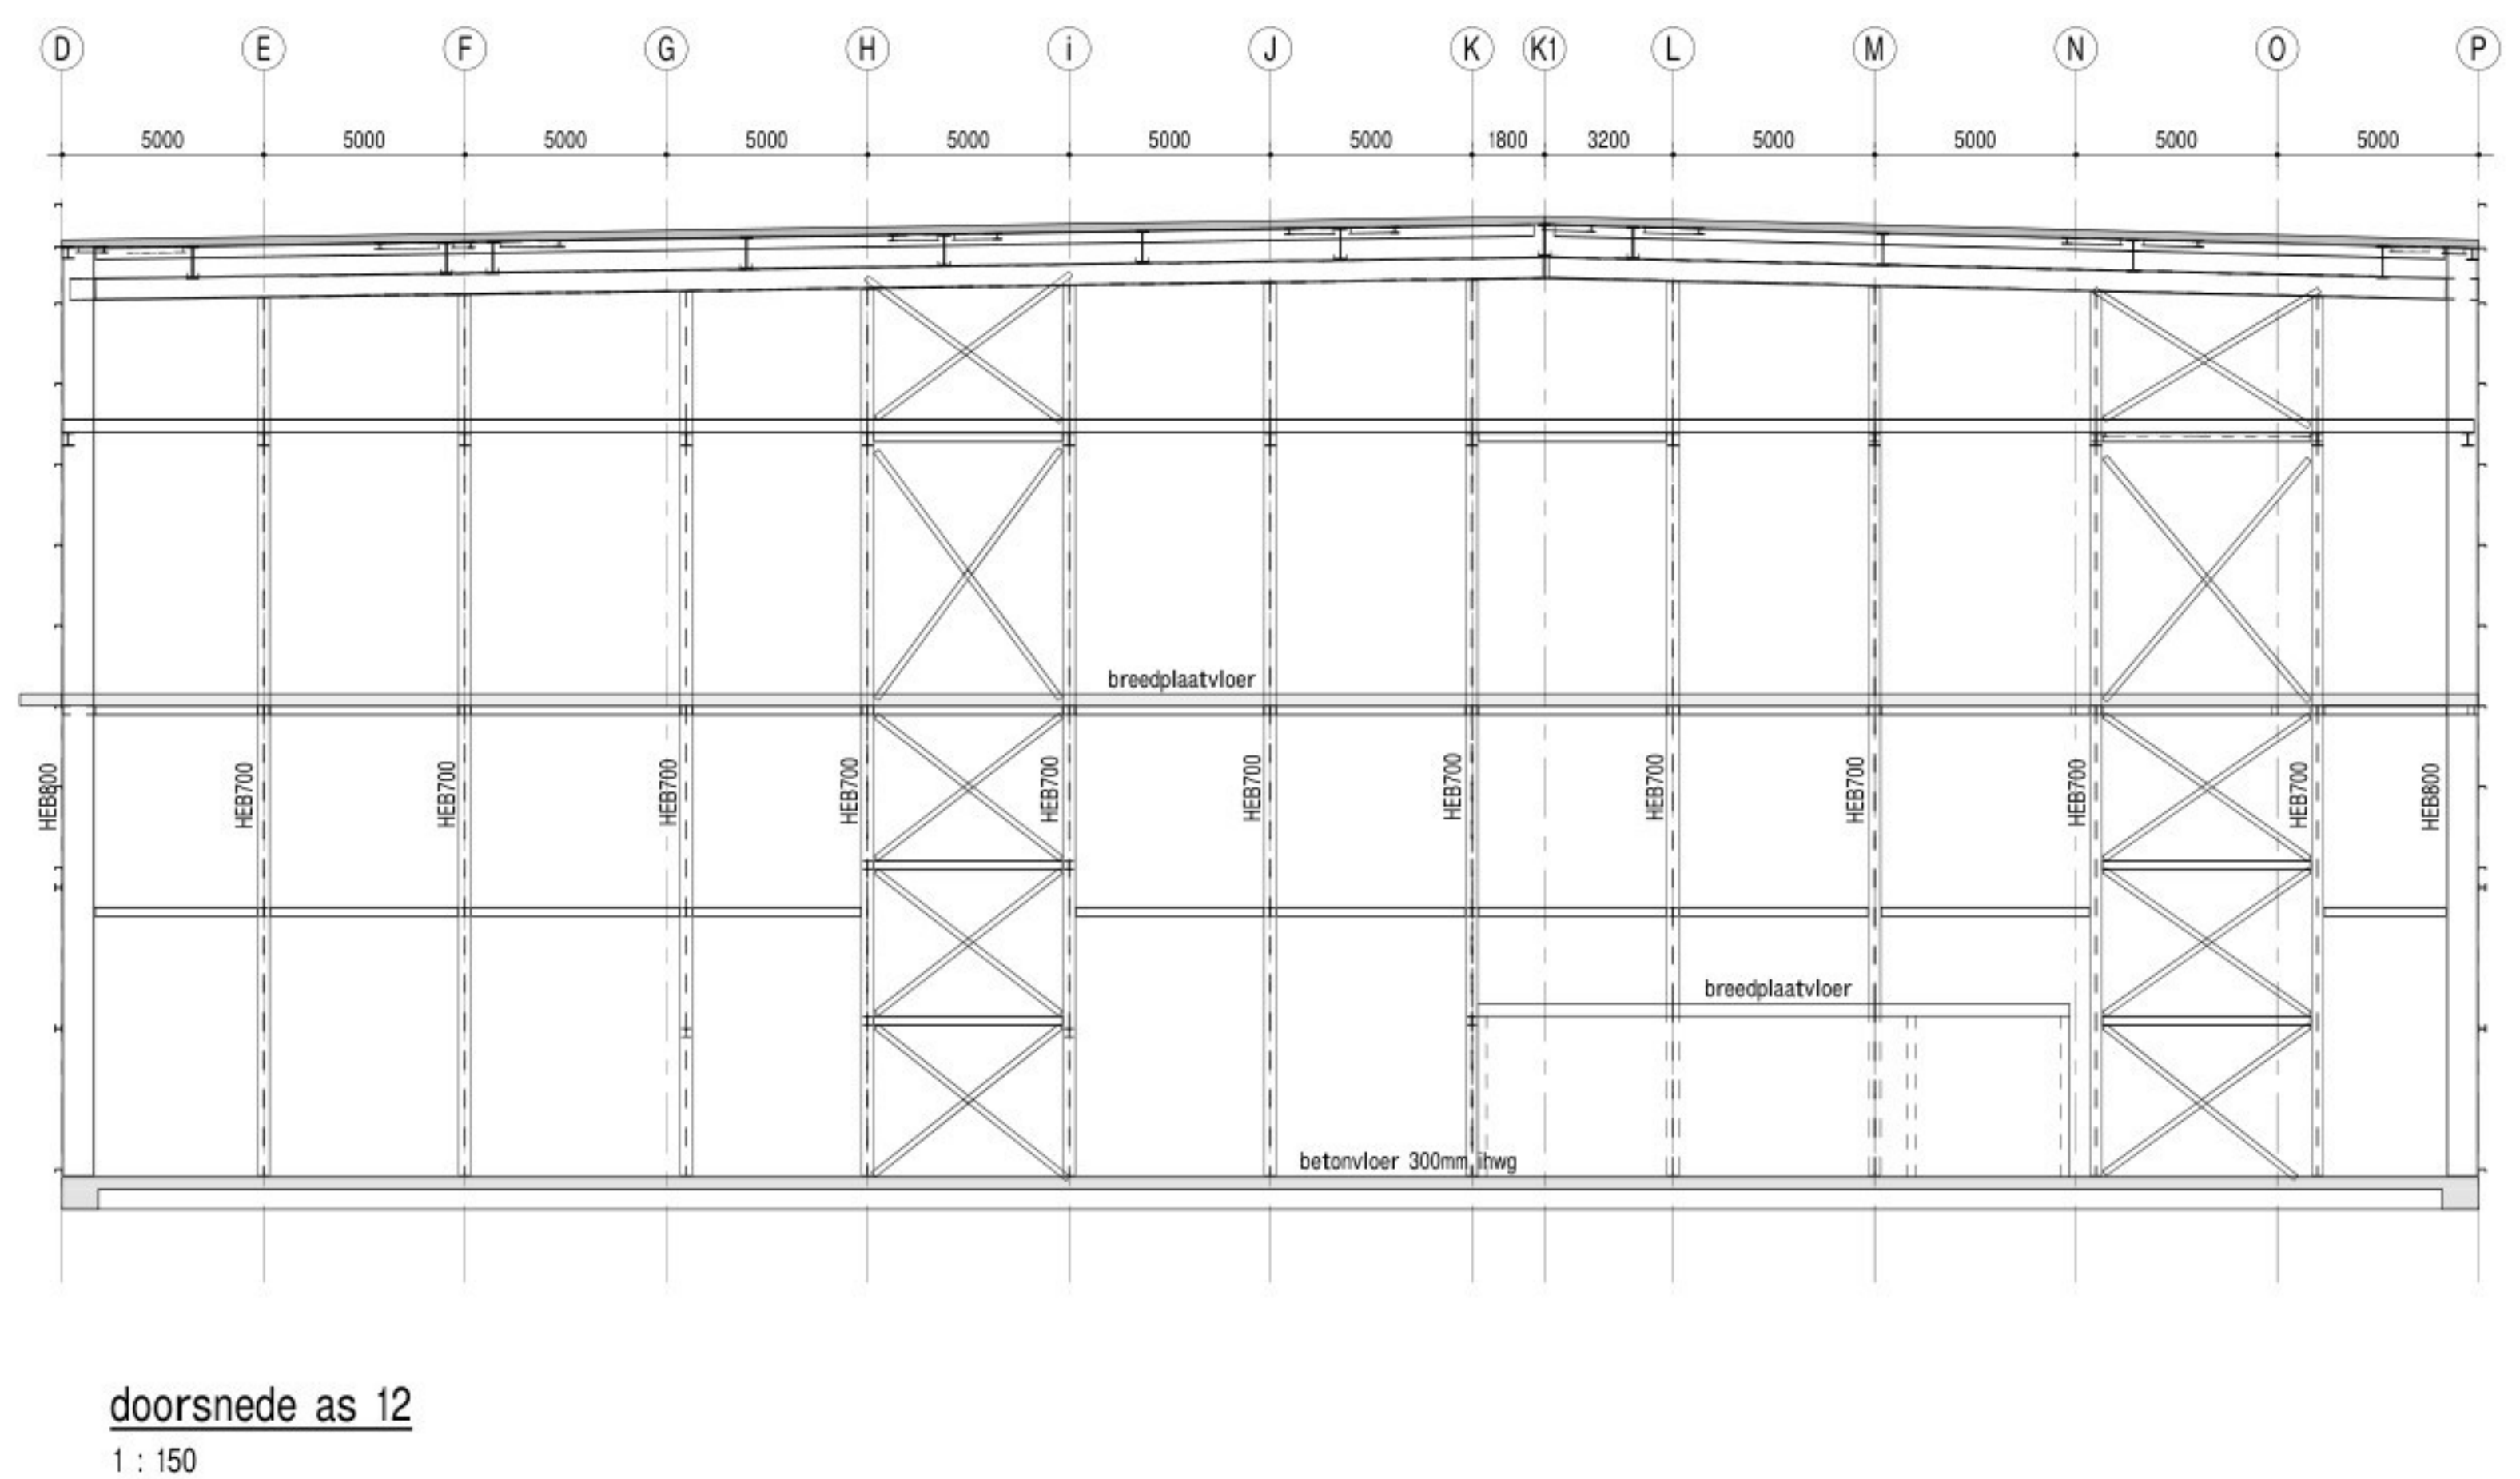
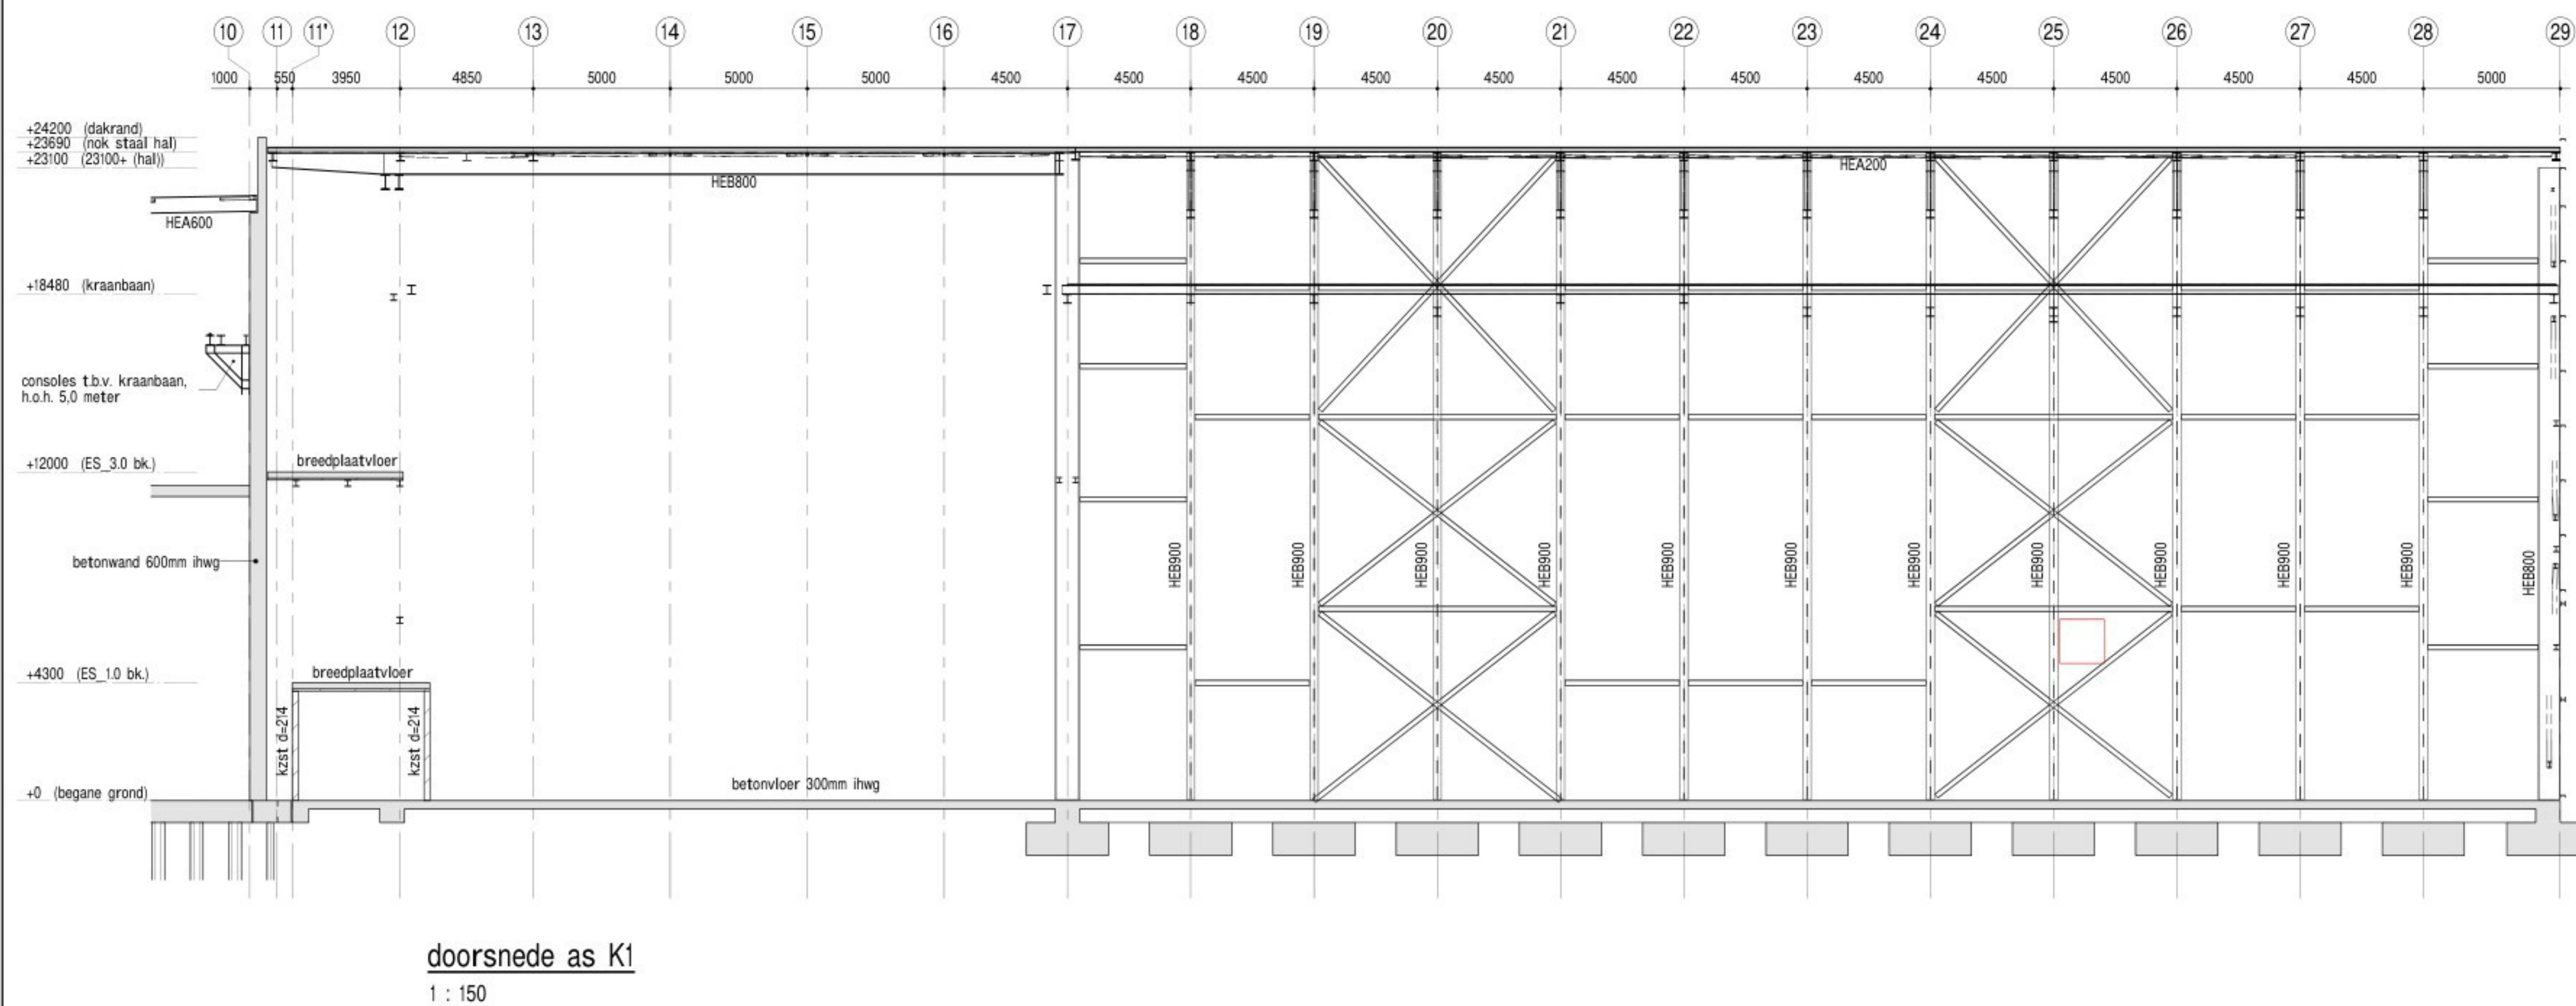
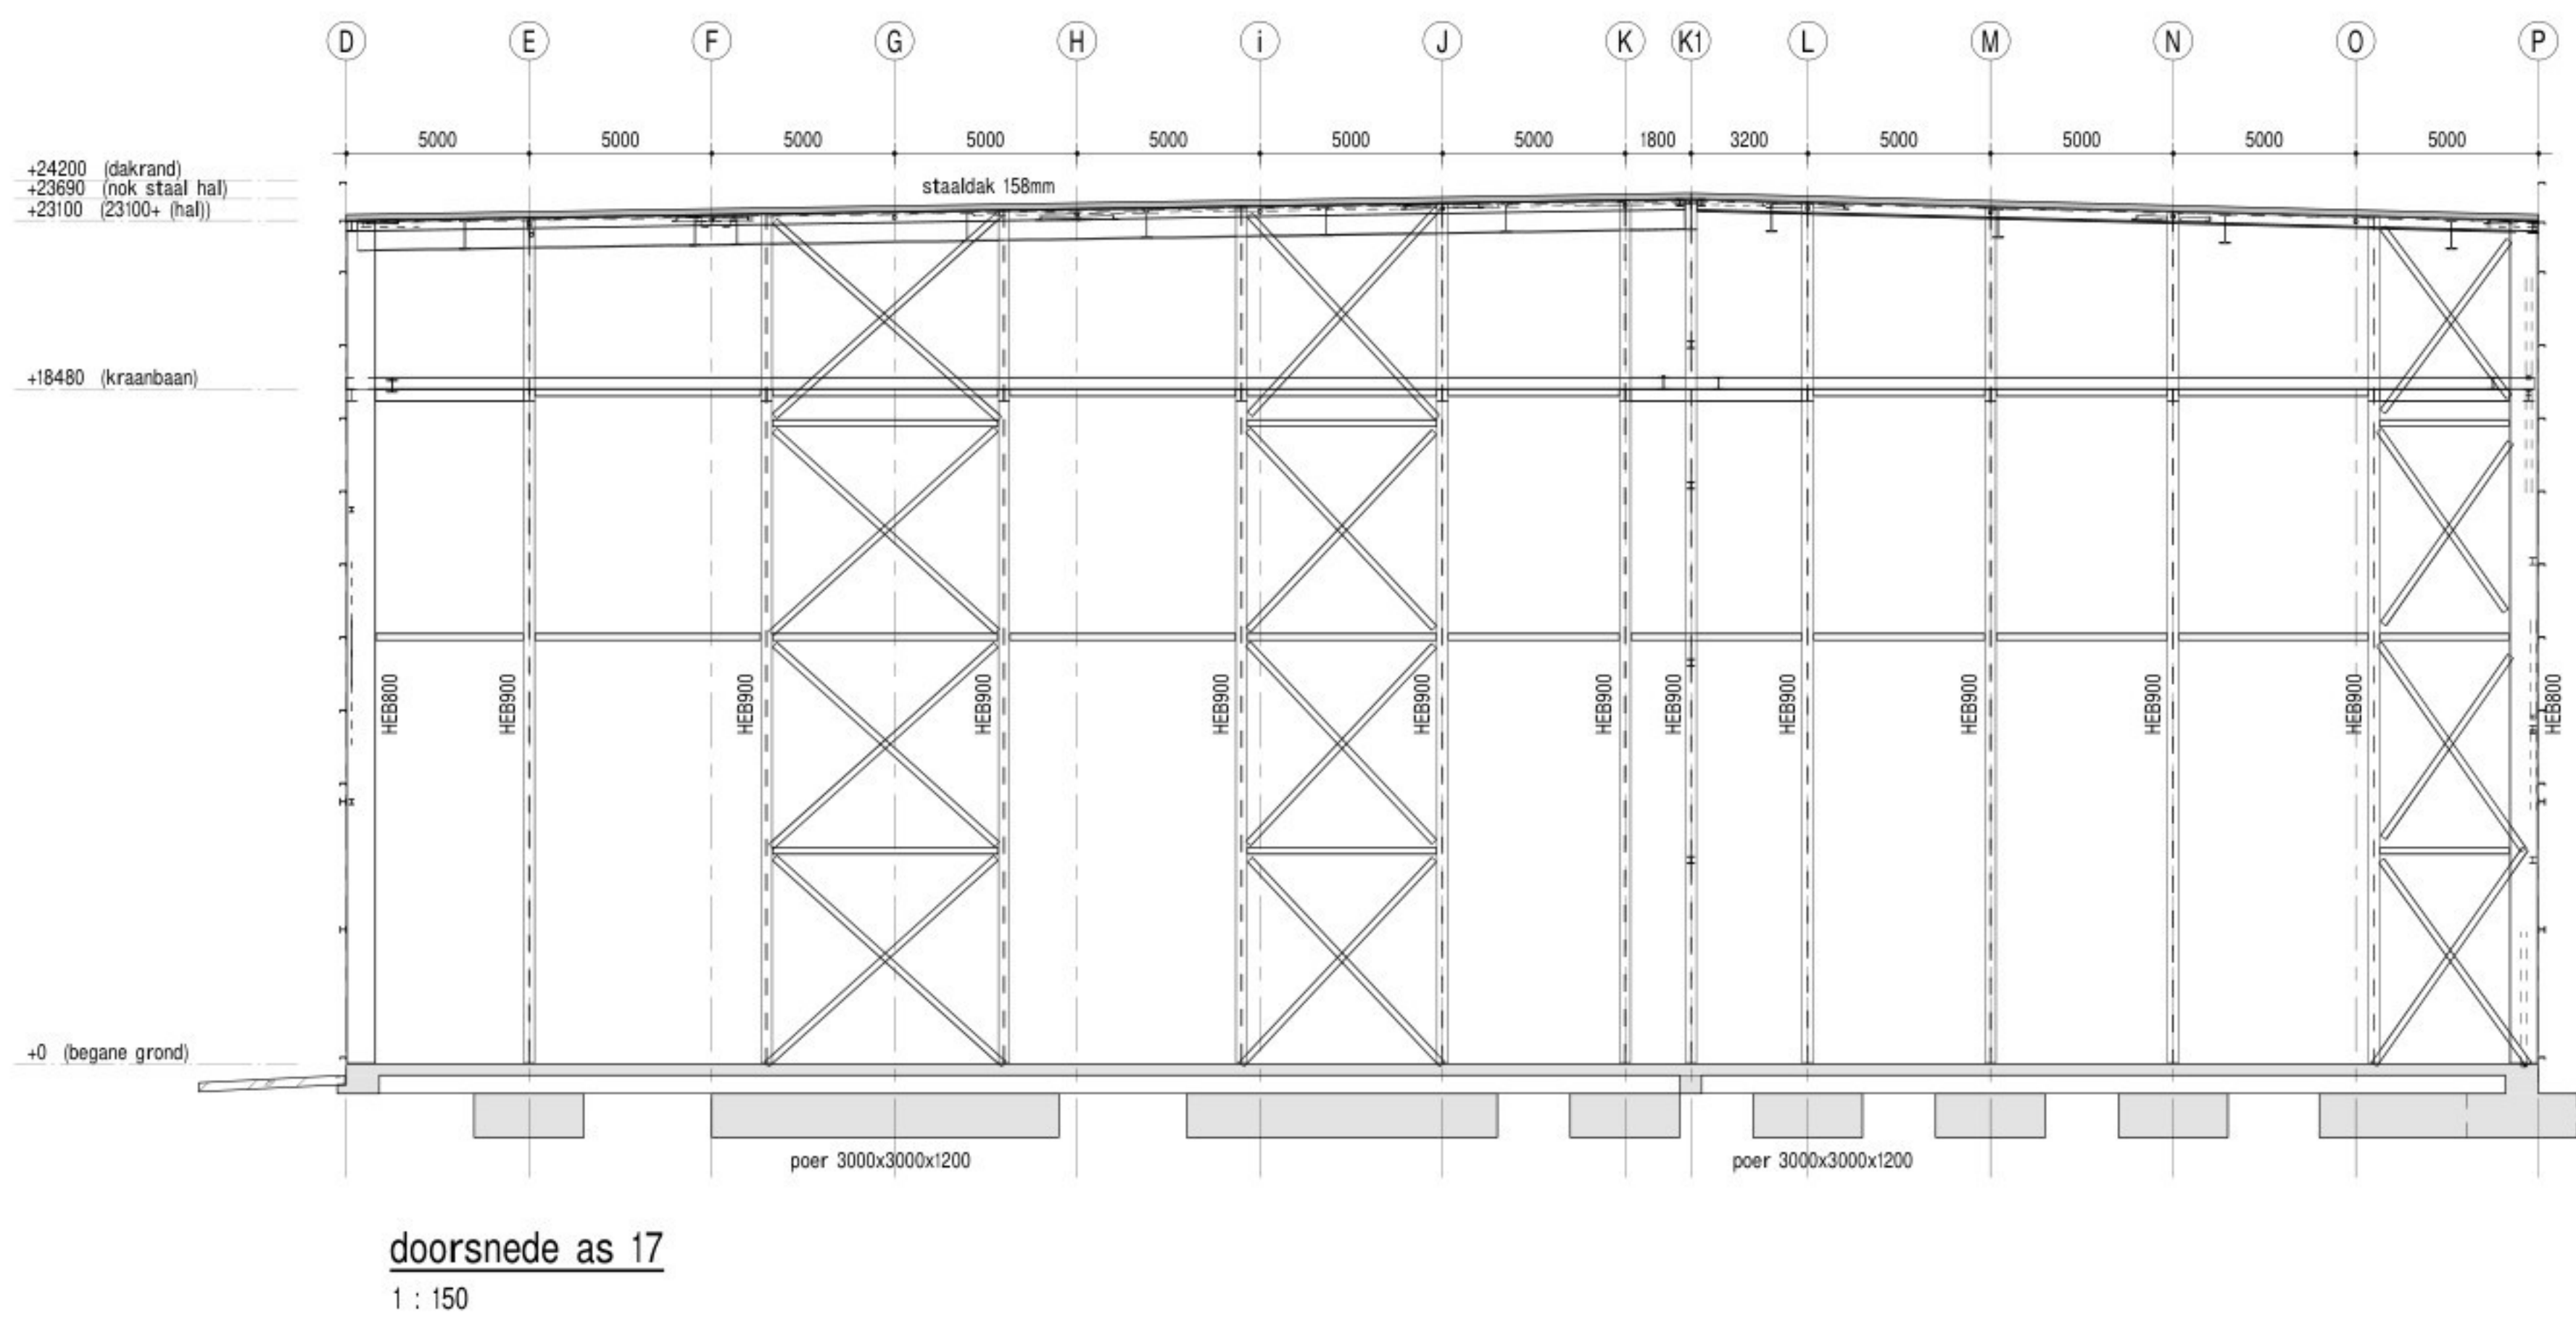
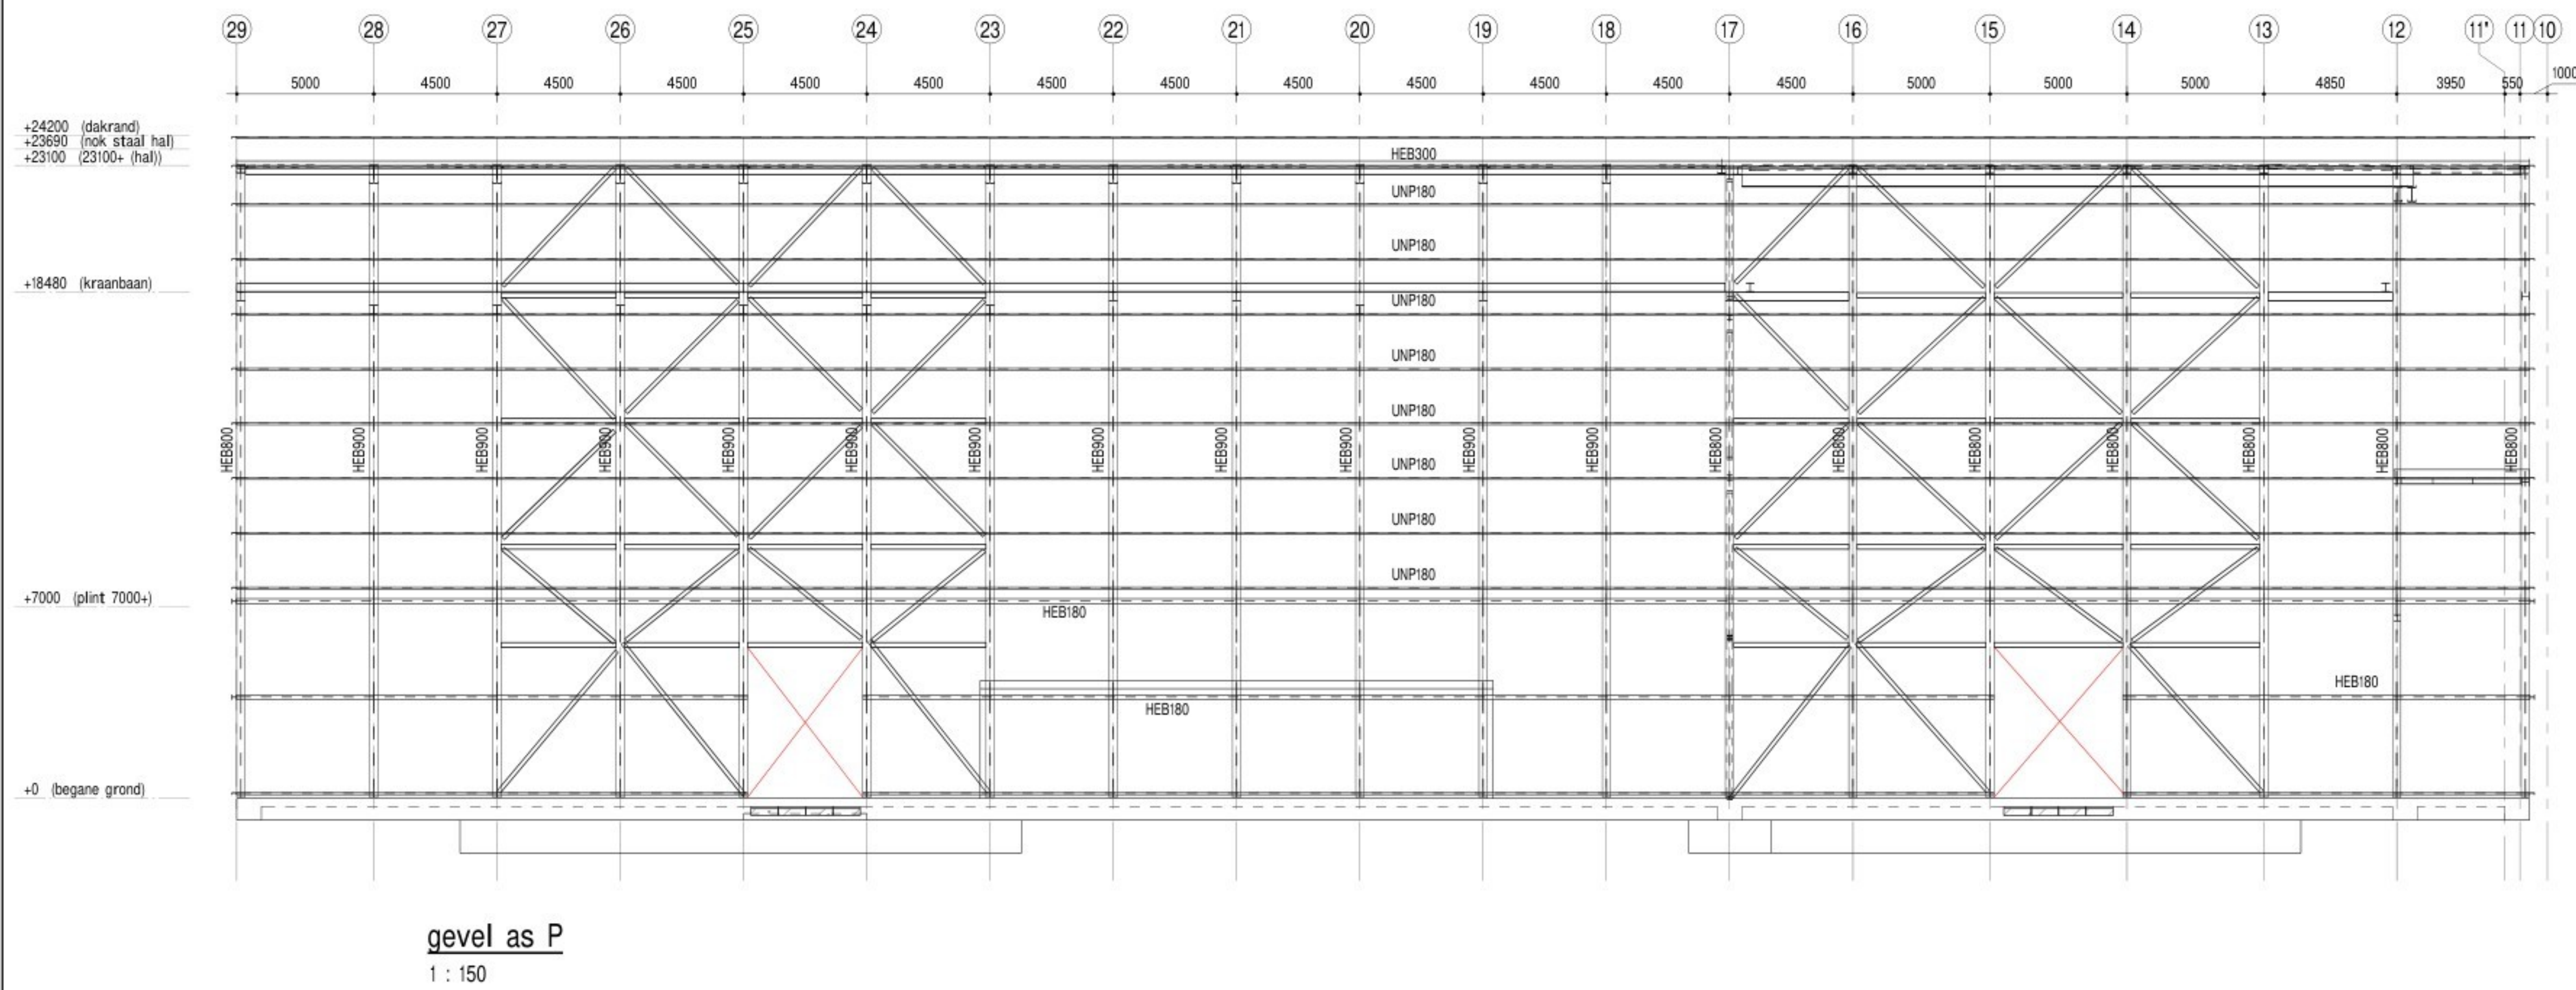
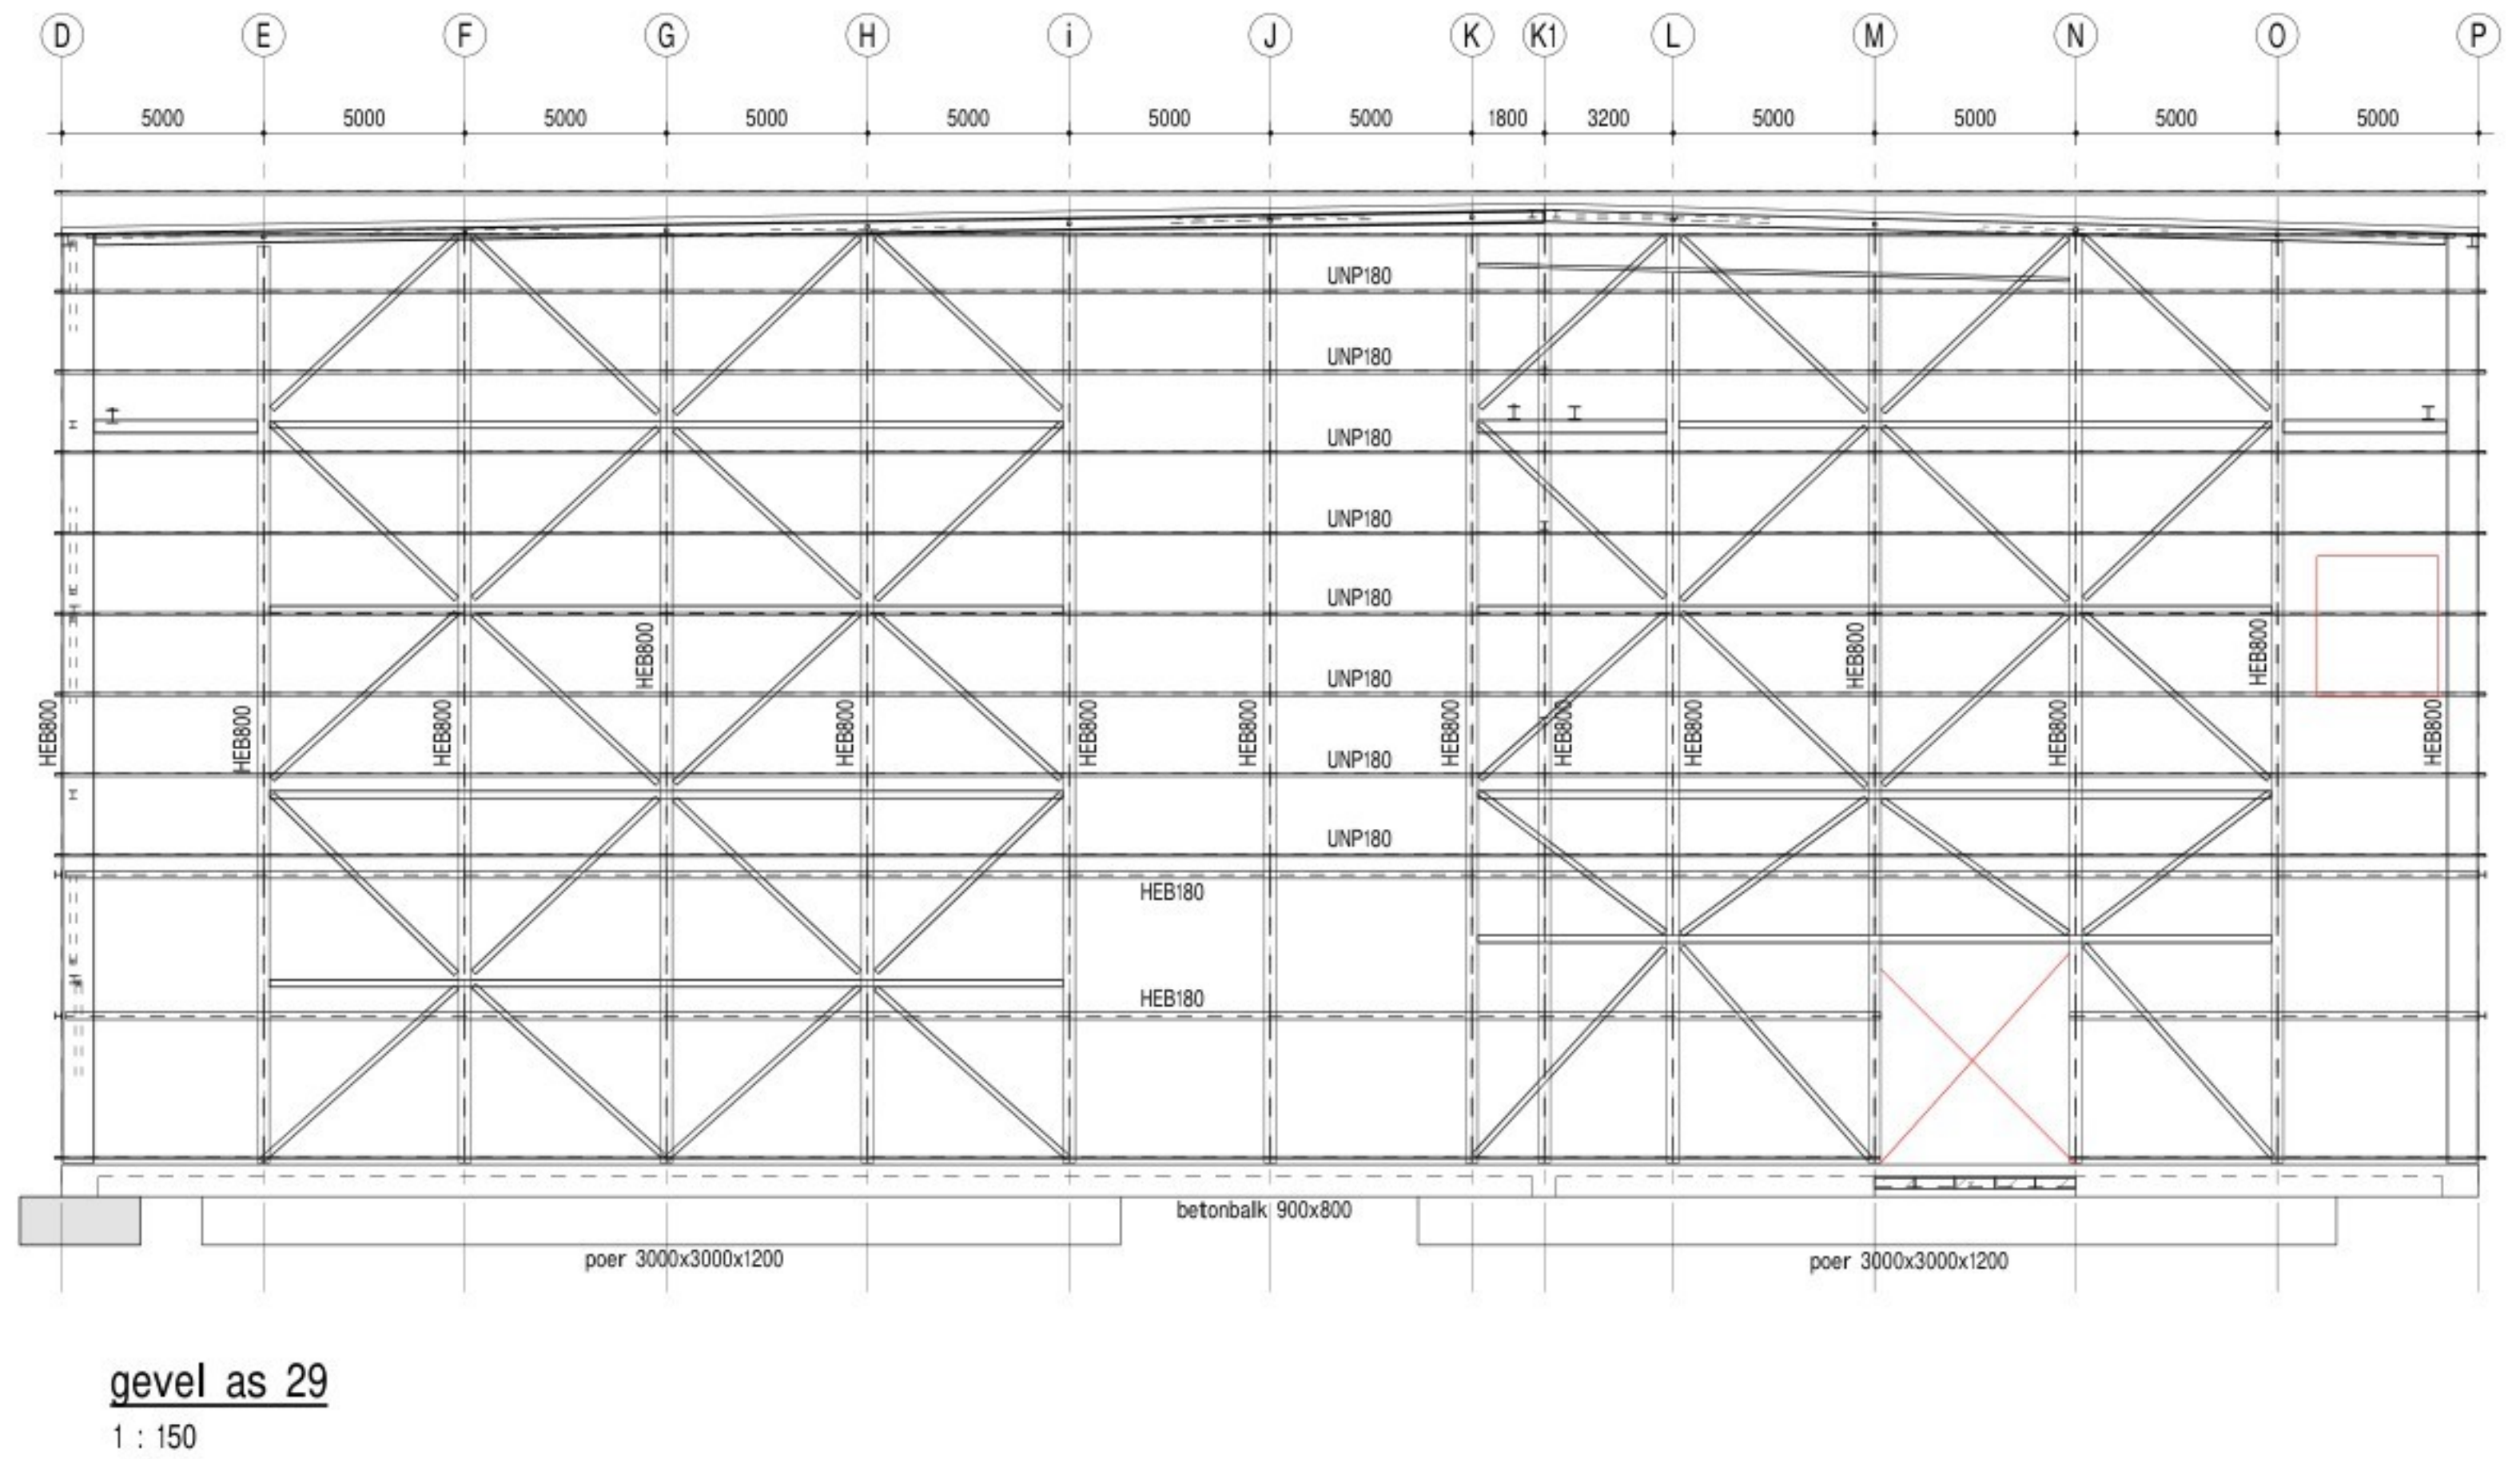


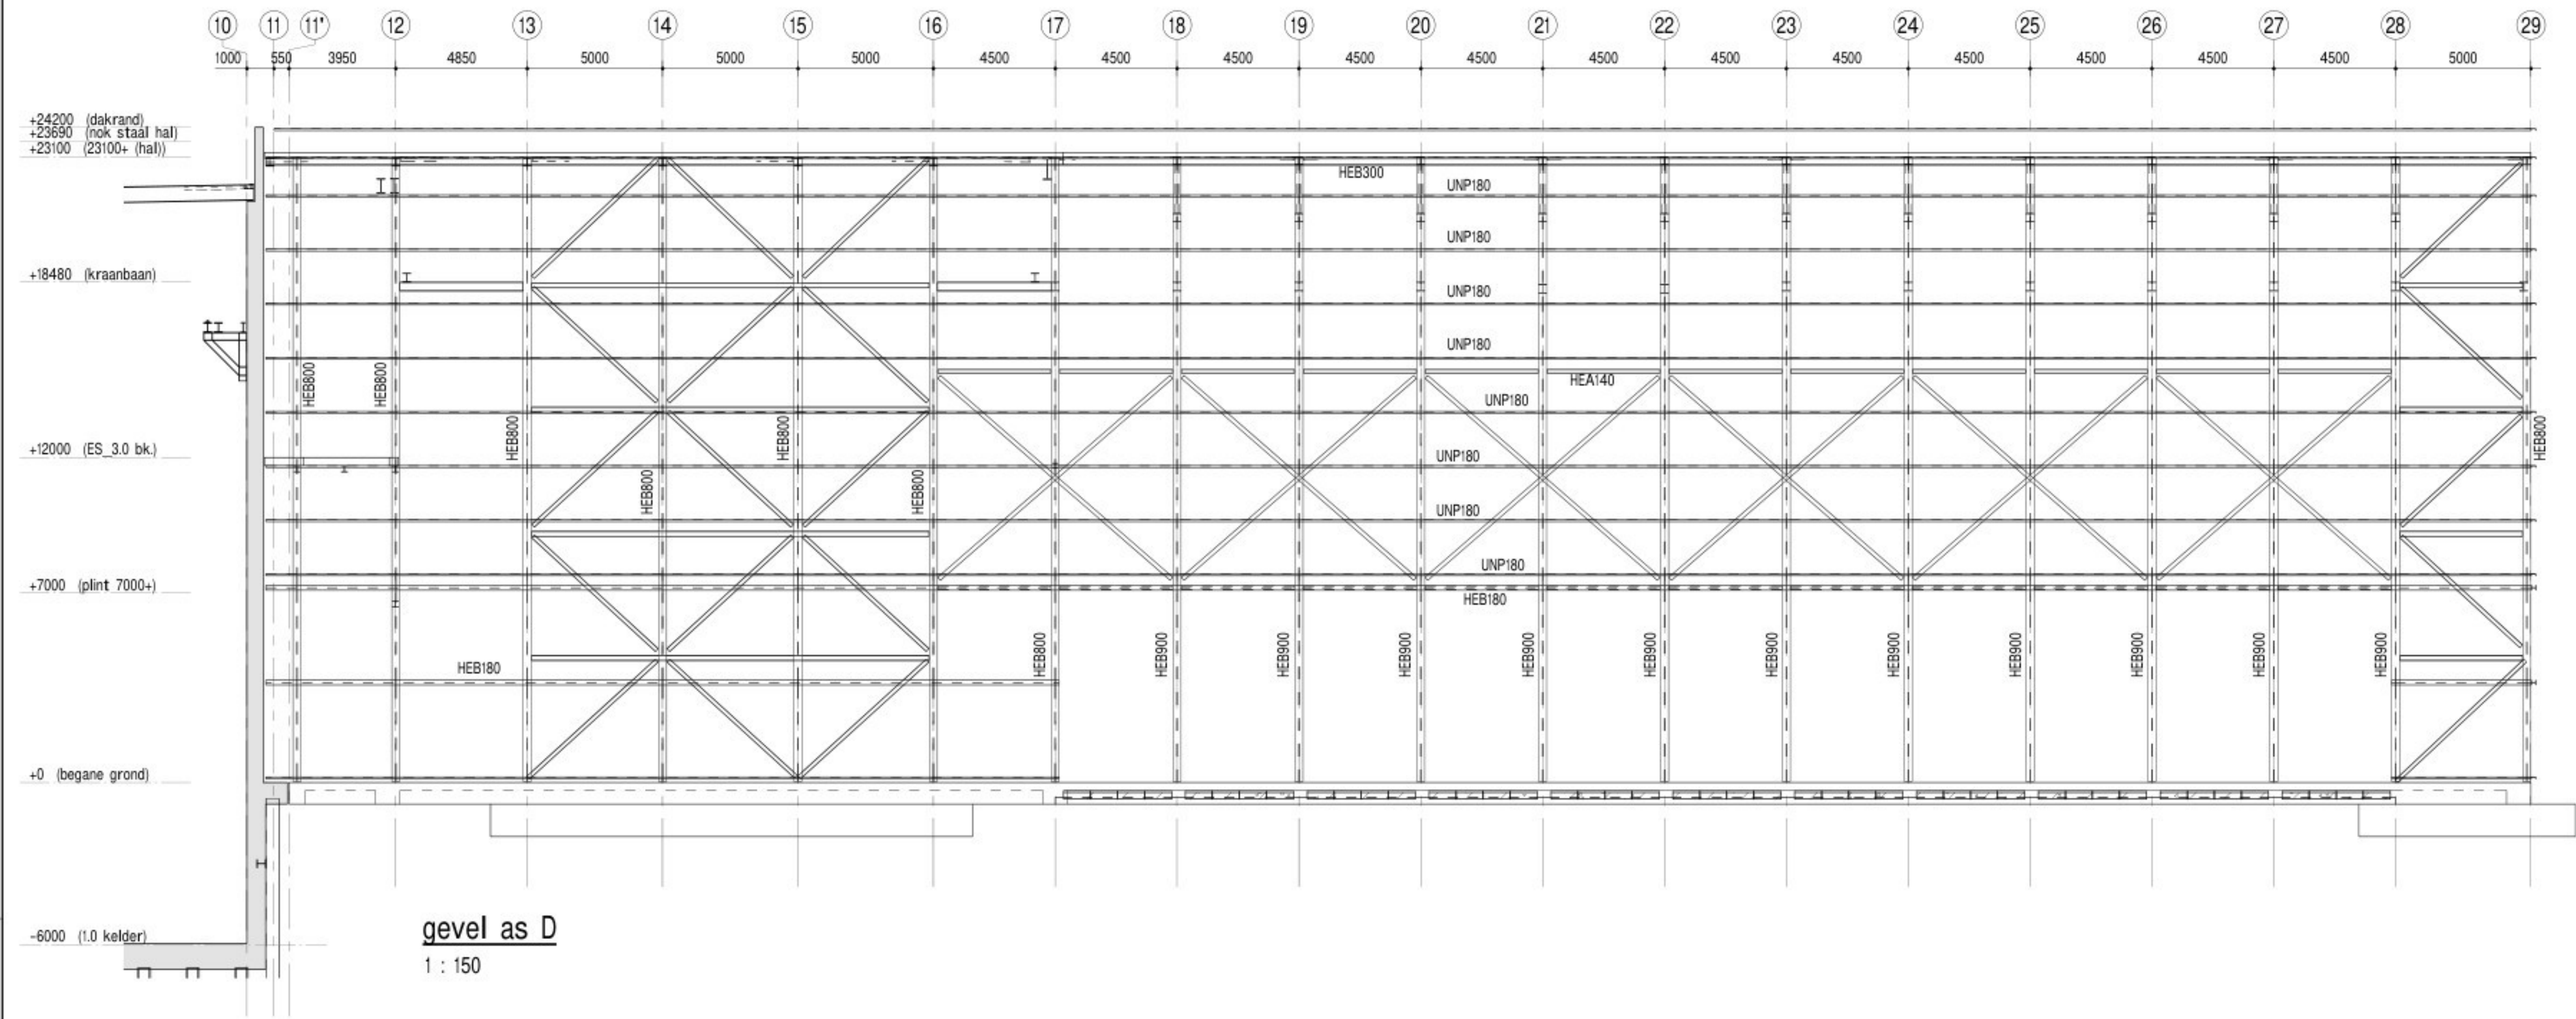

Wijz	Omschrijving wijziging			Naam	Datum
DEFINITIEF ONTWERP					
Opdr.gever:	Omrin - SBI Friesland V.O.F.				
Ontwerp:	TWA Architecten - Burdaard				
Project:	Uitbreiding Omrin De Doltten Heerenveen				
Onderdeel:	gevelaanzichten / doorsneden scheidsingshal				
					
Wierdsplantage 5 8939 AA Leeuwarden Telefoon 058-2559600 www.econstruct.nl					
			Tekenaar		Wijz
			Constructeur		Datum def. 19-09-2025
			Projectleider		
Formaat	Schaal	Werknummer			
A0+	1:50	250016			
			Tekeningnr.	Wijz.	
			D04		

Toelichting grondslagen

In dit document kunt u secties vinden die onleesbaar zijn gemaakt. Deze informatie is achterwege gelaten op basis van de Wet open overheid (Woo). De letter die hierbij is vermeld correspondeert met de bijbehorende grondslag in onderstaand overzicht.

J Art. 5.1 lid 2 sub e

Het belang van de openbaarmaking van deze informatie weegt niet op tegen het belang van de eerbiediging van de persoonlijke levenssfeer van betrokkenen