


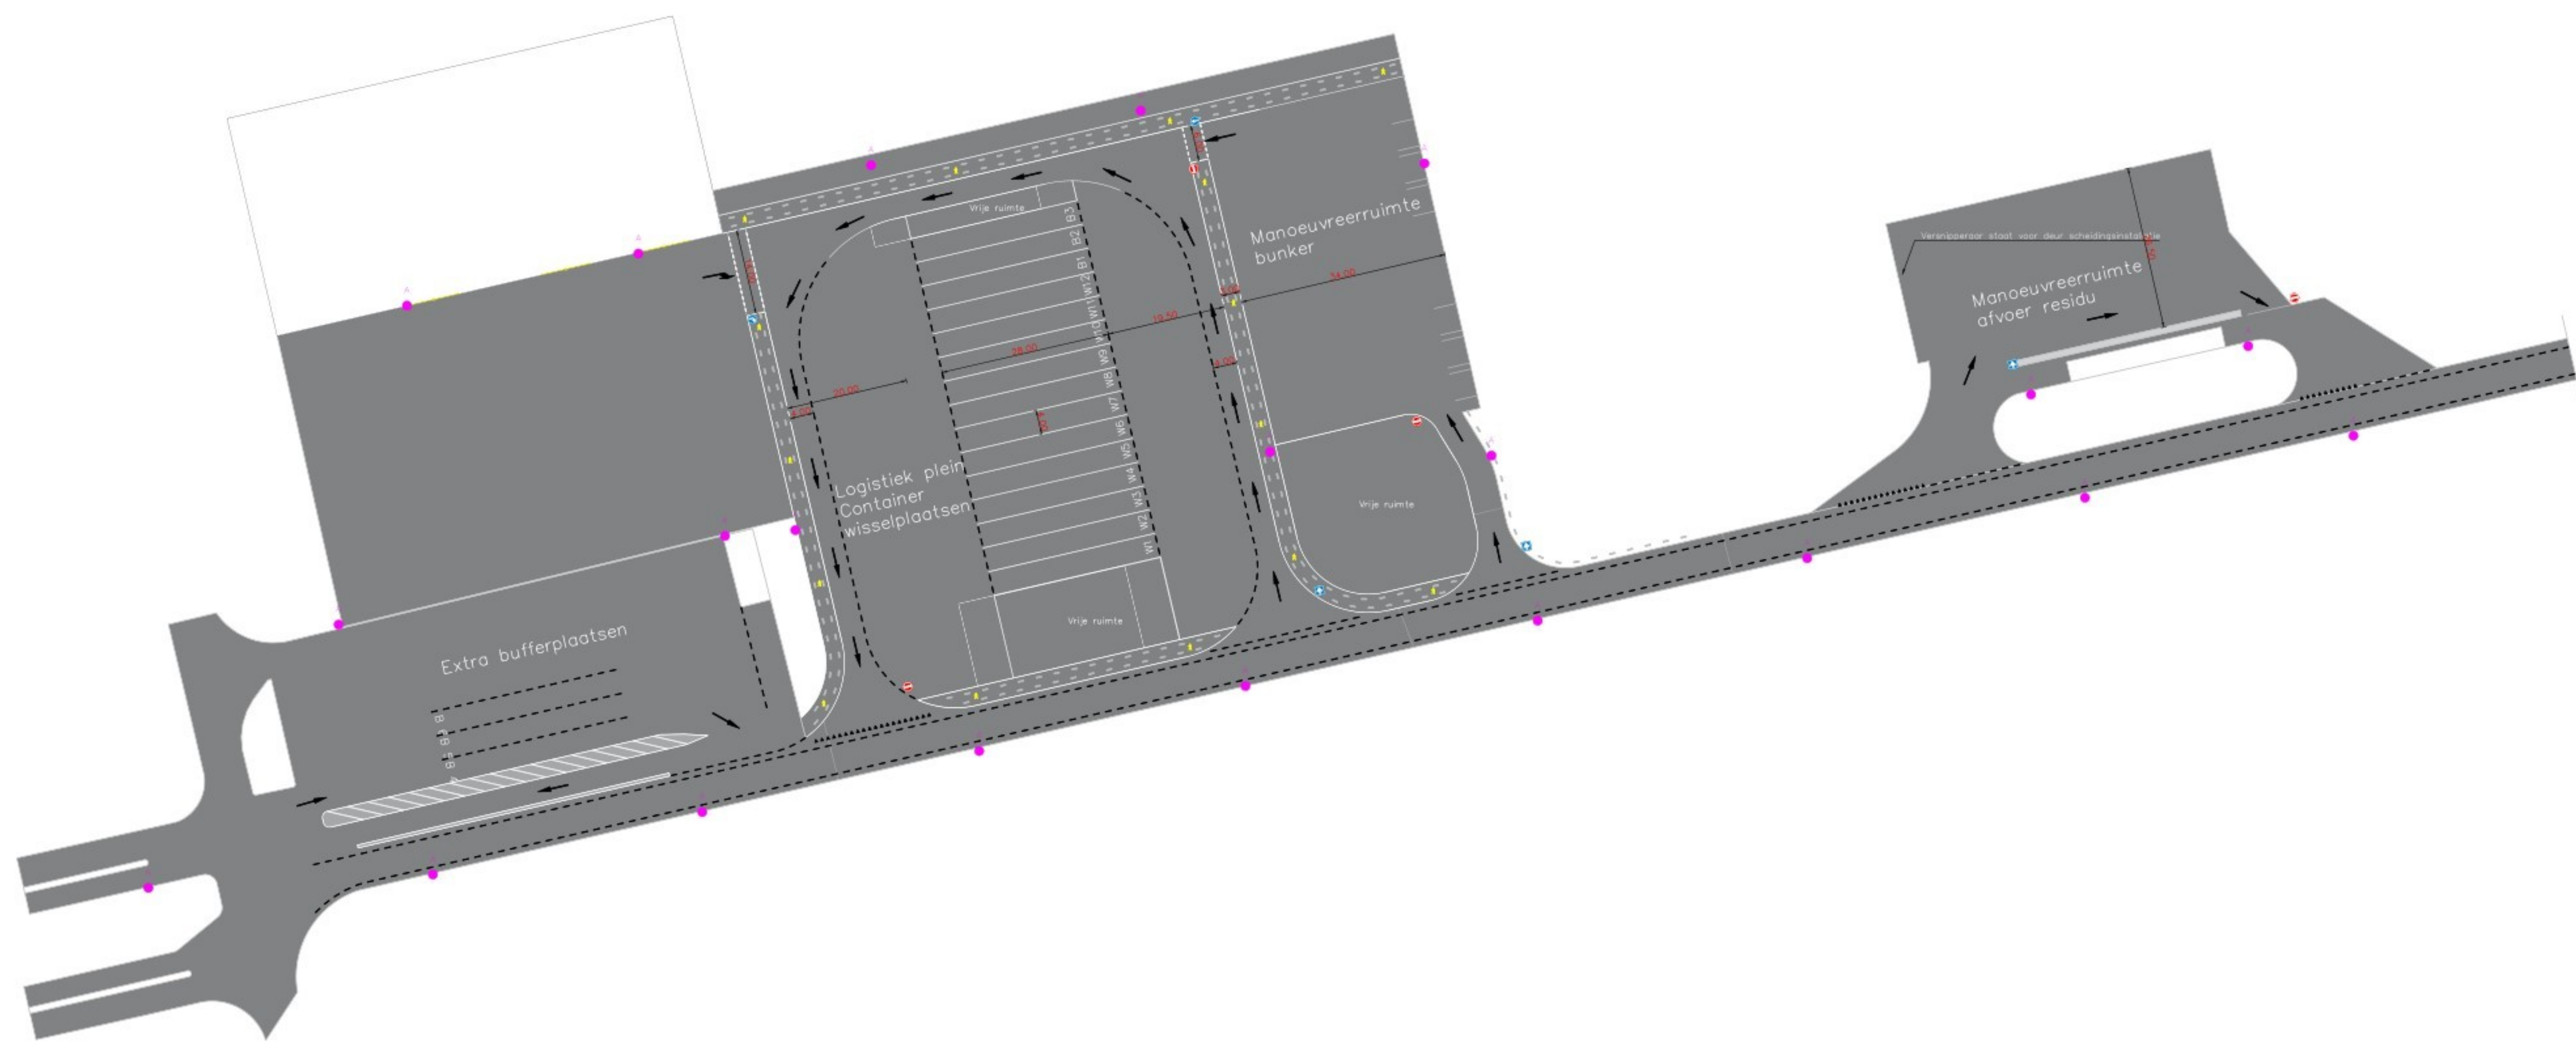

A
Nieuw te plaatsen Schröder – TECEO GEN2 2 5393 Flot glass 150 LED's
LED Ø700mA Driver Ø700mA WW 830 230V 00-36-984 643342 op een 14m
mast MET UITHOUDER. Armatuur in te stellen op 40.000lm.



Nederlands Licht Instituut
Advies- en innovatieplatform voor buitenverlichting

Ecopark de wierde
Verlichtingsplan
Stippenplan

BESTEKNUMMER

-

schaal: 1:1000/1:500
formaat: A0

Referentie:	10-07-2026	Blad:	1	Van:	1
Ontwerp:		Blad:		Van:	
Uitvoering:		Blad:		Van:	
Definitie:		Blad:		Van:	

Toelichting grondslagen

In dit document kunt u secties vinden die onleesbaar zijn gemaakt. Deze informatie is achterwege gelaten op basis van de Wet open overheid (Woo). De letter die hierbij is vermeld correspondeert met de bijbehorende grondslag in onderstaand overzicht.

J Art. 5.1 lid 2 sub e

Het belang van de openbaarmaking van deze informatie weegt niet op tegen het belang van de eerbiediging van de persoonlijke levenssfeer van betrokkenen