
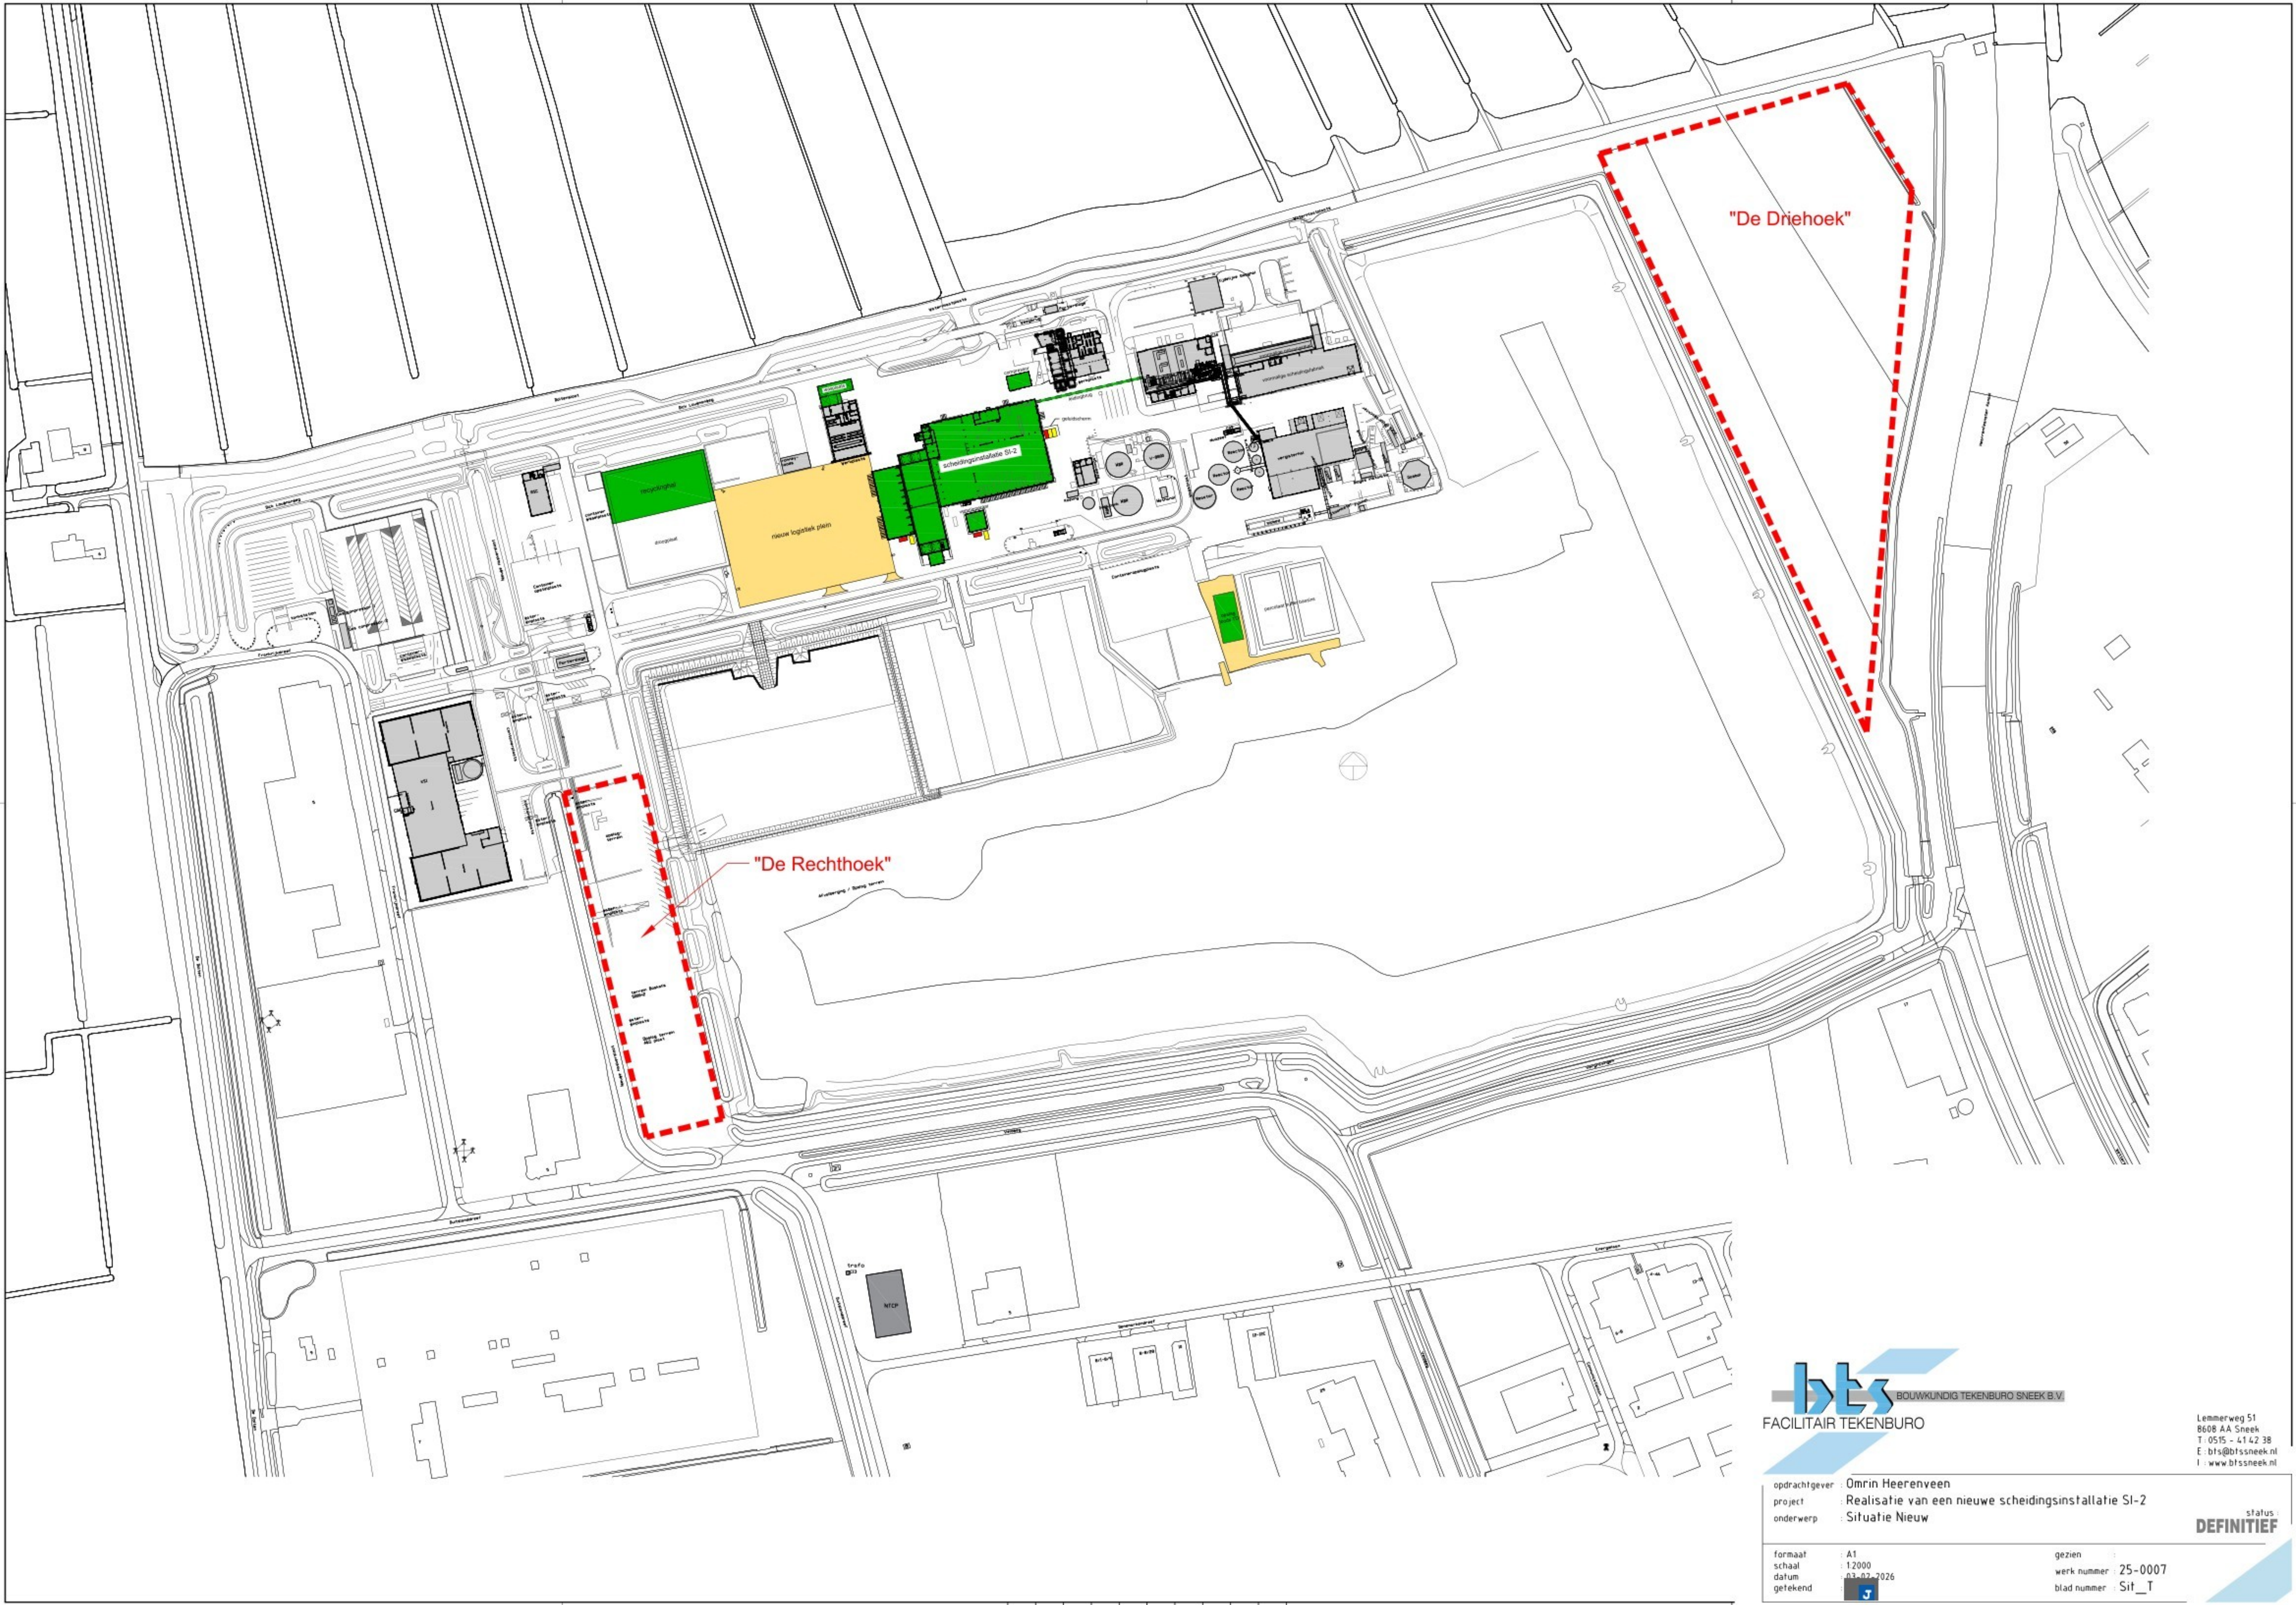


 

Lemmerweg 51
8608 AA Sneek
T: 0515 - 414238
E: bts@btssneek.nl
I: www.btssneek.nl

opdrachtgever	Omrin Heerenveen			status DEFINITIEF
project	Realisatie van een nieuwe scheidingsinstallatie SI-2			
onderwerp	Situatie Nieuw			
formaat	A1	gezien		
schaal	1:2000	werk nummer	25-0007	
datum	03-02-2026	blad nummer	Sit_T	
getekend				

Toelichting grondslagen

In dit document kunt u secties vinden die onleesbaar zijn gemaakt. Deze informatie is achterwege gelaten op basis van de Wet open overheid (Woo). De letter die hierbij is vermeld correspondeert met de bijbehorende grondslag in onderstaand overzicht.

J Art. 5.1 lid 2 sub e

Het belang van de openbaarmaking van deze informatie weegt niet op tegen het belang van de eerbiediging van de persoonlijke levenssfeer van betrokkenen