



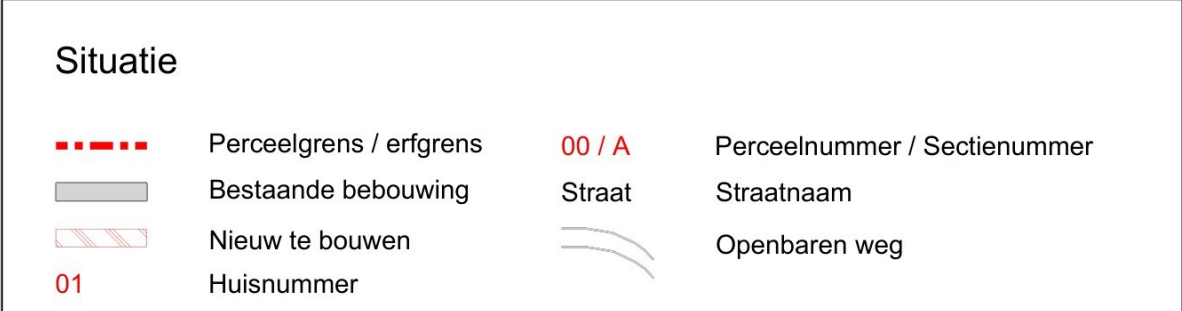


Betreft :
Herindeling / restauratie Hoeve Weldam
Van Pallandweg 16, 4182 CB, Neerijnen

Onderwerp :
Bestaande toestand
Situatietekening

Opdrachtgever :

getekend	:		werknnummer	:	20500004
schaal	:	1:500			
formaat	:	A3			
datum	:	09-07-2025			
gewijzigd	a	:	tekeningnummer	:	BS2-01
gewijzigd	b	:			
gewijzigd	c	:			

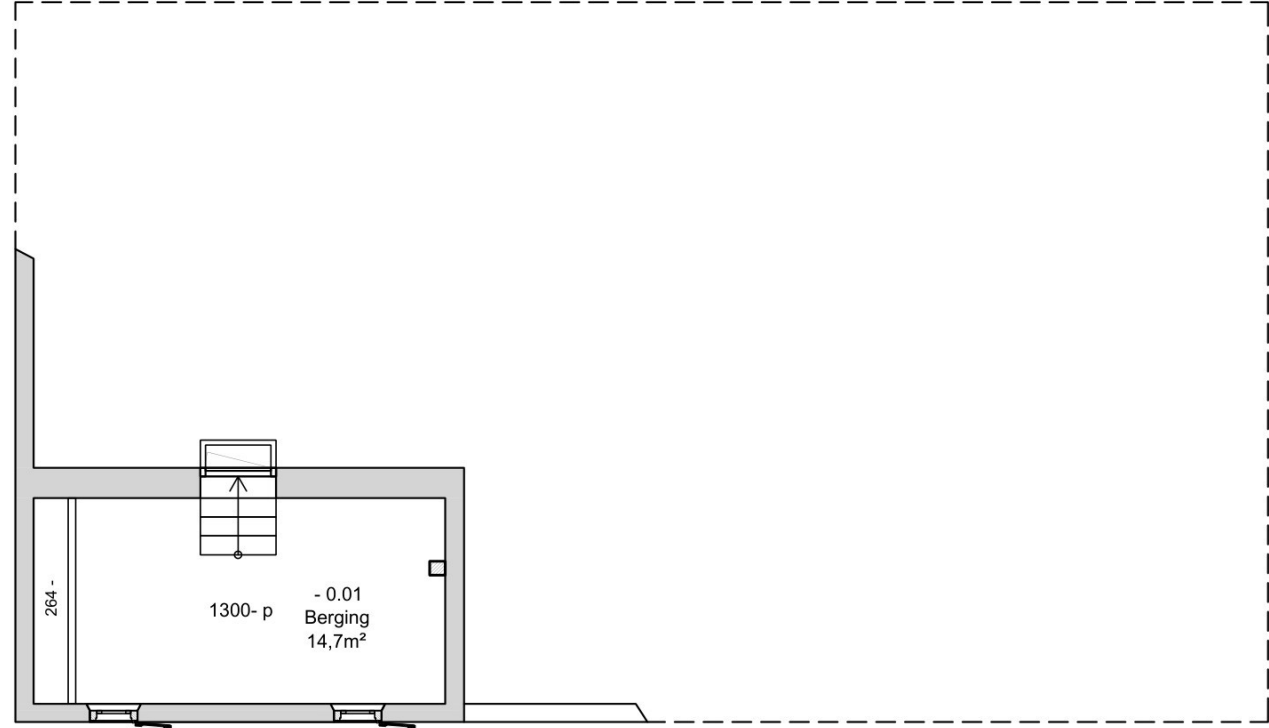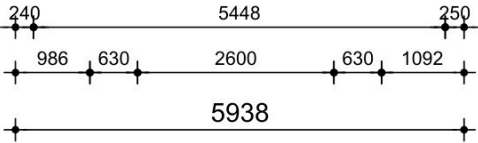

Kelder



Dorpsstraat 208b
3925 KH Scherpenzeel

033 465 4901
info@delfgou.nl

www.delfgou.nl


Betreft :
Herindeling / restauratie Hoeve Weldam
Van Pallandtweg 16, 4182 CB, Neerijen

Onderwerp :
Bestaande toestand
Plattegrond kelder
Opdrachtgever :

getekend		
schaal	: 1:100	
formaat	: A3	
datum	: 09-07-2025	
gewijzigd a	:	
gewijzigd b	:	
gewijzigd c	:	

werknummer :
2050004

tekeningnummer :
BS2-01

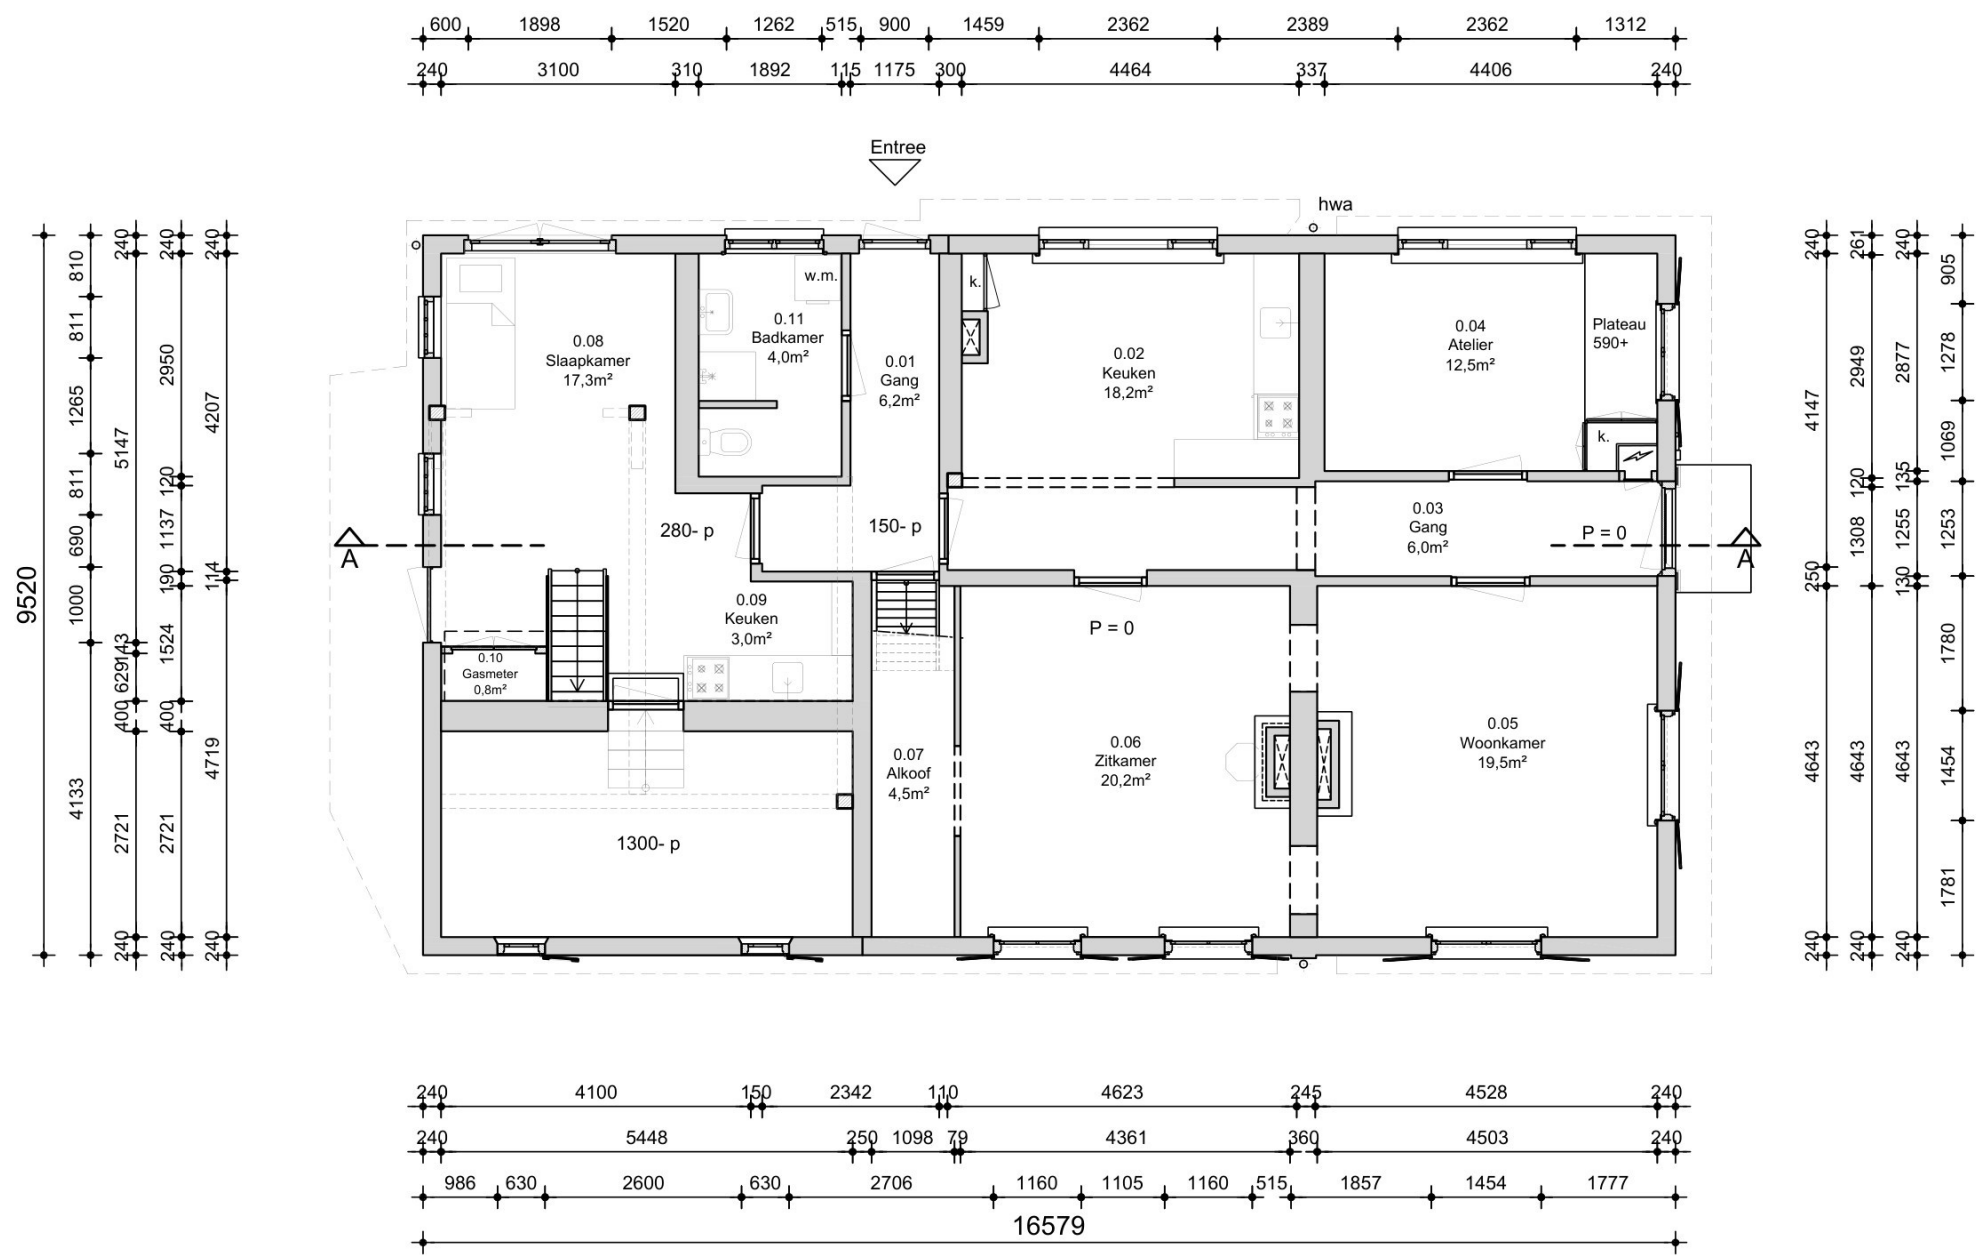


Begane grond

getekend	schaal	formaat	datum	gewijzigd a	gewijzigd b	gewijzigd c
	1:100	A3	09-07-2025			
werktuig	2050004	tekeningsnummer	BS2-02			

Betreft :
Herindeling / restauratie Hoeve Weldam
Van Pallandtweg 16, 4182 CB, Neerijnen
Onderwerp :
Bestaande toestand
Plattegrond begane grond
Opdrachtgever :

Dorpsstraat 208b
3925 KH Scherpenzeel
033 465 4901
info@delfgou.nl
www.delfgou.nl



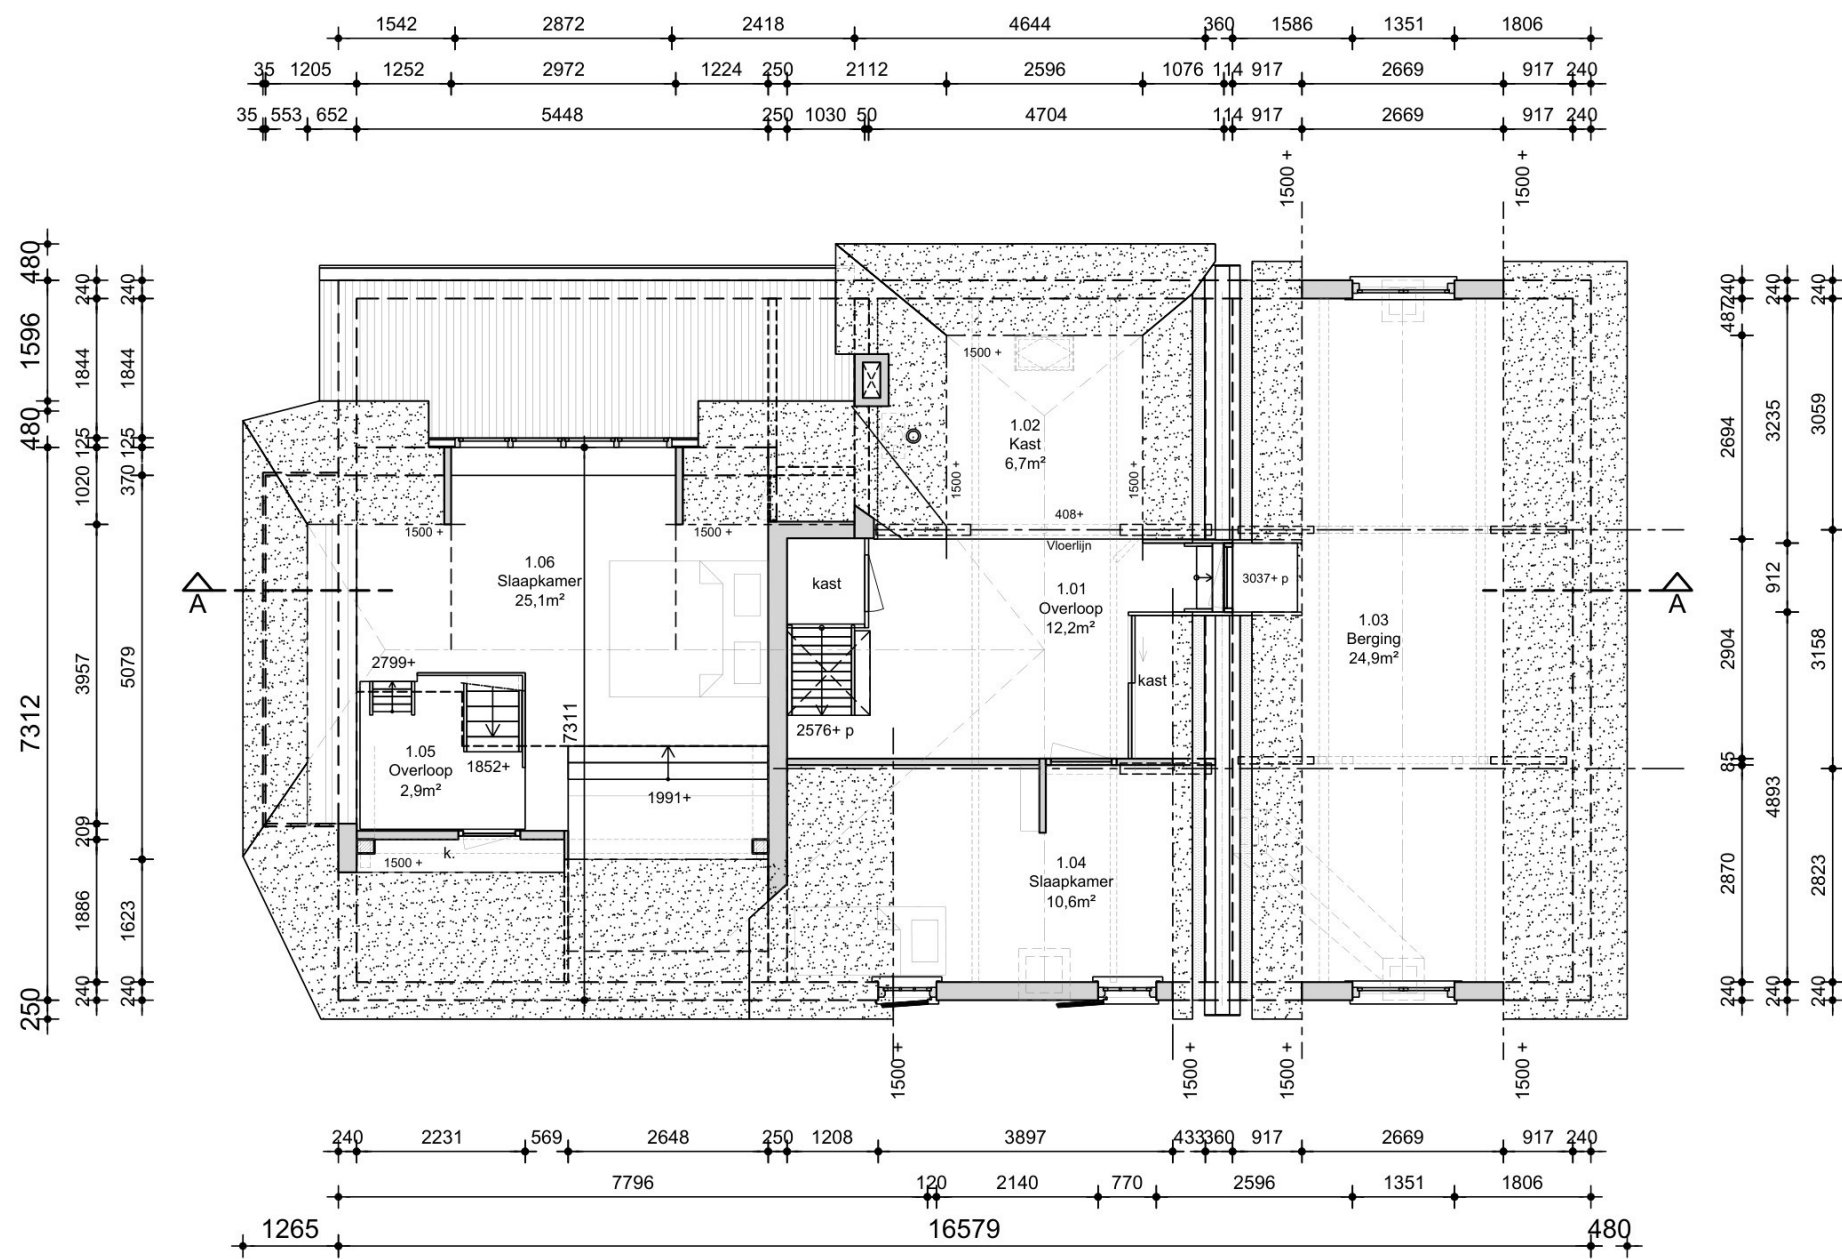


Verdieping




Dorpsstraat 208b
3925 KH Scherpenzeel
033 465 4901
info@delfgou.nl
www.delfgou.nl

Betreft :
Herindeling / restauratie Hoeve Weldam
Van Pallandtweg 16, 4182 CB, Neerijnen
Onderwerp :
Bestaande toestand
Plattegrond verdieping
Opdrachtgever :

getekend	:	werknummer	:
schaal	:	2050004	:
formaat	:	1:100	:
datum	:	A3	:
gewijzigd a	:	09-07-2025	:
gewijzigd b	:		:
gewijzigd c	:		:
	:	tekeningnummer	:
	:	BS2-03	:

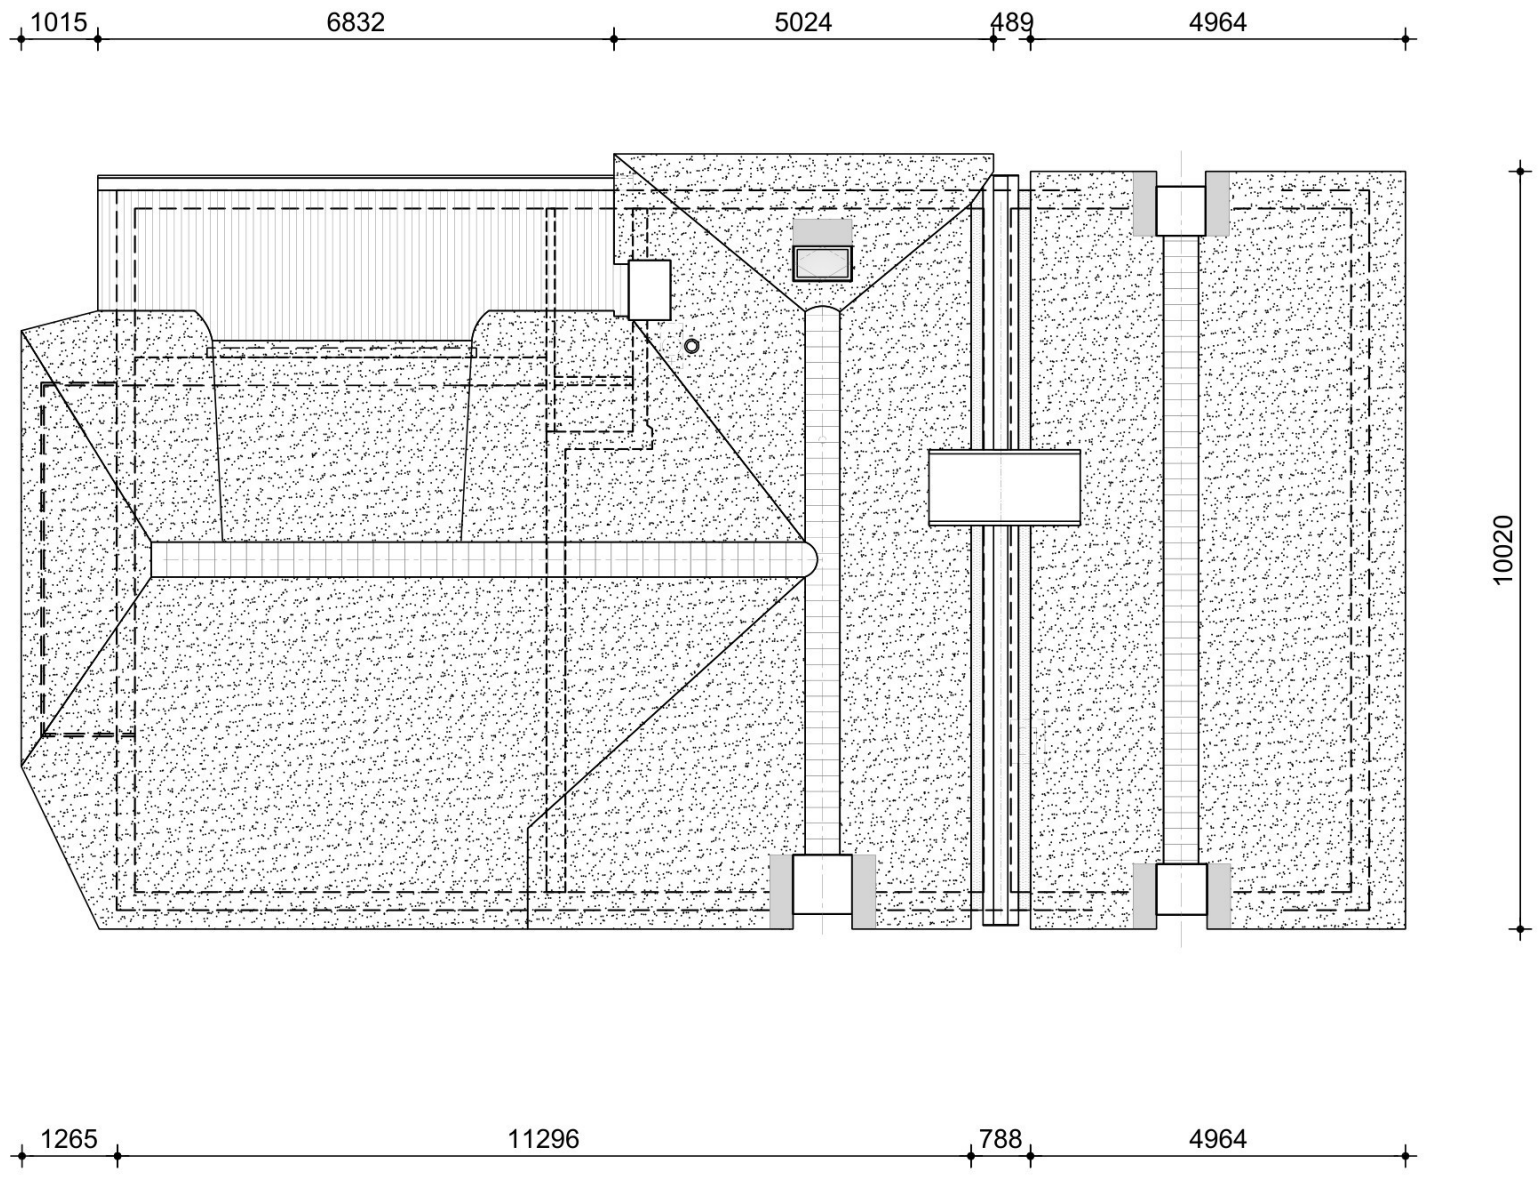

Dakaanzicht

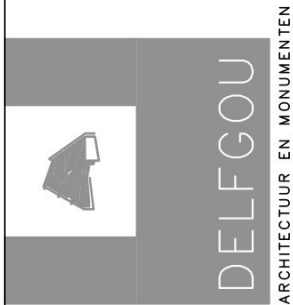

Dorpsstraat 208b
3925 KH Scherpenzeel

033 465 4901
info@delfgou.nl

www.delfgou.nl

Betreft :
Herindeling / restauratie Hoeve Weldam
Van Pallandtweg 16, 4182 CB, Neerijen

Onderwerp :
Bestaande toestand
Plattegrond dakaanzicht
Opdrachtgever :

getekend	:		werknummer	:	2050004
schaal	:	1:100	tekeningsnummer	:	BS2-04
formaat	:	A3			
datum	:	09-07-2025			
gewijzigd a	:				
gewijzigd b	:				
gewijzigd c	:				



www.delfgou.nl

Doorsnede A-A





















ARCHITECTUUR EN MONUMENTEN

maten in het werk te meten en te controleren door aannemer

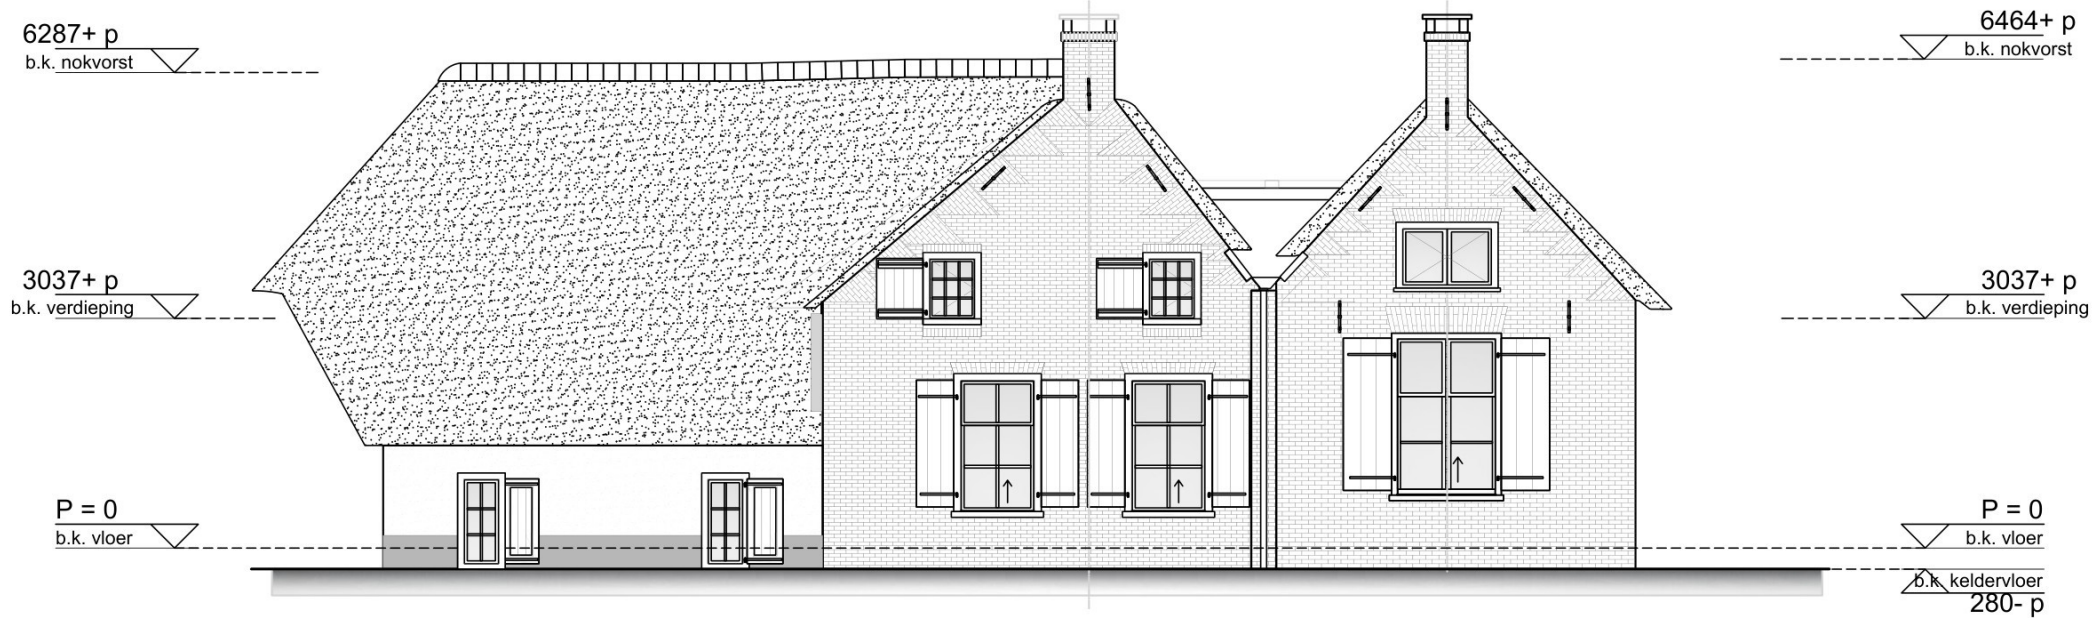

Voorgevel

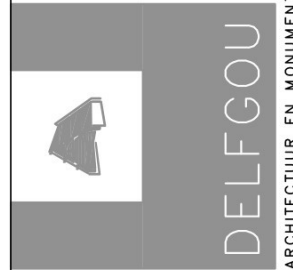


Dorpsstraat 208b
3925 KH Scherpenzeel

033 465 4901
info@delfgou.nl


www.delfgou.nl

Betreft :
Herindeling / restauratie Hoeve Weldam
Van Pallandtweg 16, 4182 CB, Neerijen
Onderwerp :
Bestaande toestand
Voorgevel
Opdrachtgever :

getekend	werknummer
schaal	2050004
formaat	1:100
datum	A3
gewijzigd a	09-07-2025
gewijzigd b	
gewijzigd c	
	tekeningnummer
	BS4-01

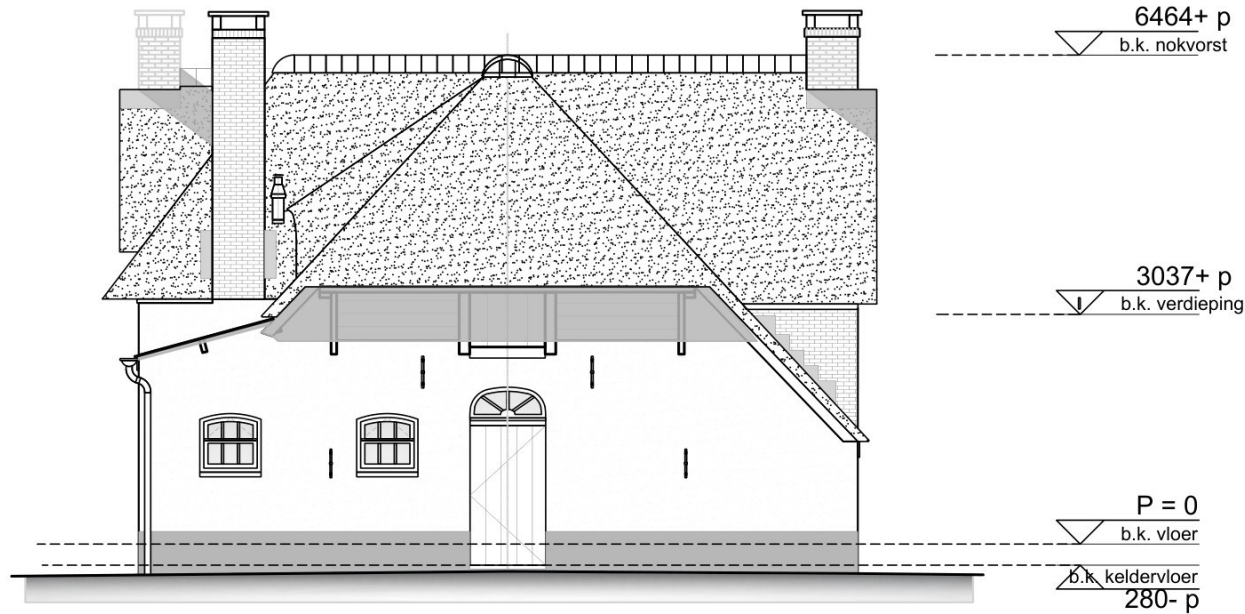

Linker zijgevel

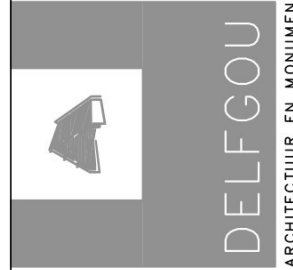

Dorpsstraat 208b
3925 KH Scherpenzeel

033 465 4901
info@delfgou.nl


www.delfgou.nl

Betreft :
Herindeling / restauratie Hoeve Weldam
Van Pallandtweg 16, 4182 CB, Neerijen
Onderwerp :
Bestaande toestand
Linker zijgevel
Opdrachtgever :
[Redacted]

getekend	:	werknummer	:
schaal	:	2050004	:
formaat	:	1:100	:
datum	:	A3	:
gewijzigd a	:	09-07-2025	:
gewijzigd b	:		:
gewijzigd c	:		:
		tekeningnummer :	
		BS4-02	



Achtergevel

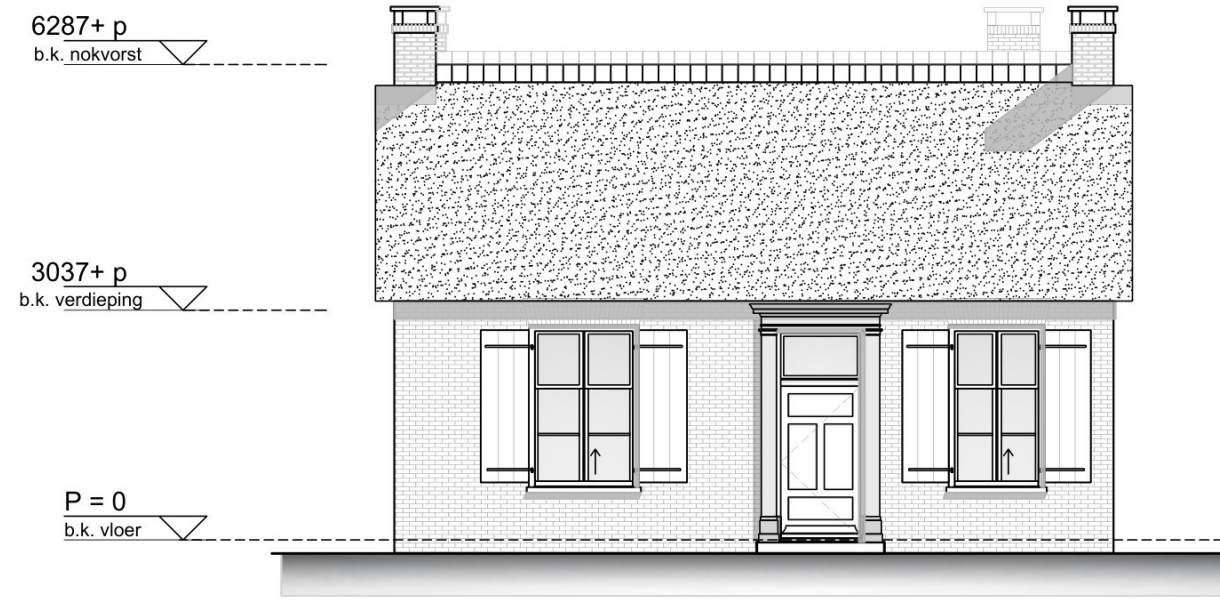

Rechter zijgevel

Dorpsstraat 208b
3925 KH Scherpenzeel

033 465 4901
info@delfgou.nl

www.delfgou.nl

Betreft : Herindeling / restauratie Hoeve Weldom
Van Pallandtweg 16, 4182 CB, Neerijnen

Onderwerp :
Bestaande toestand

Opdrachtgever :
Rechter zijgevel

Betreft : :

Onderwerp :

Bestaande toestand

Rechter zijgevel

Opdrachtgever :

getekend _____

schaal : 1:100

formaat : A3

datum : 09-07-2025

gewijzigd a

gewijzigd b

gewijzigd c

werknummer : :

2050004

tekeningnummer :

BS4-04



ARCHITECTUUR EN MONUMENTEN