


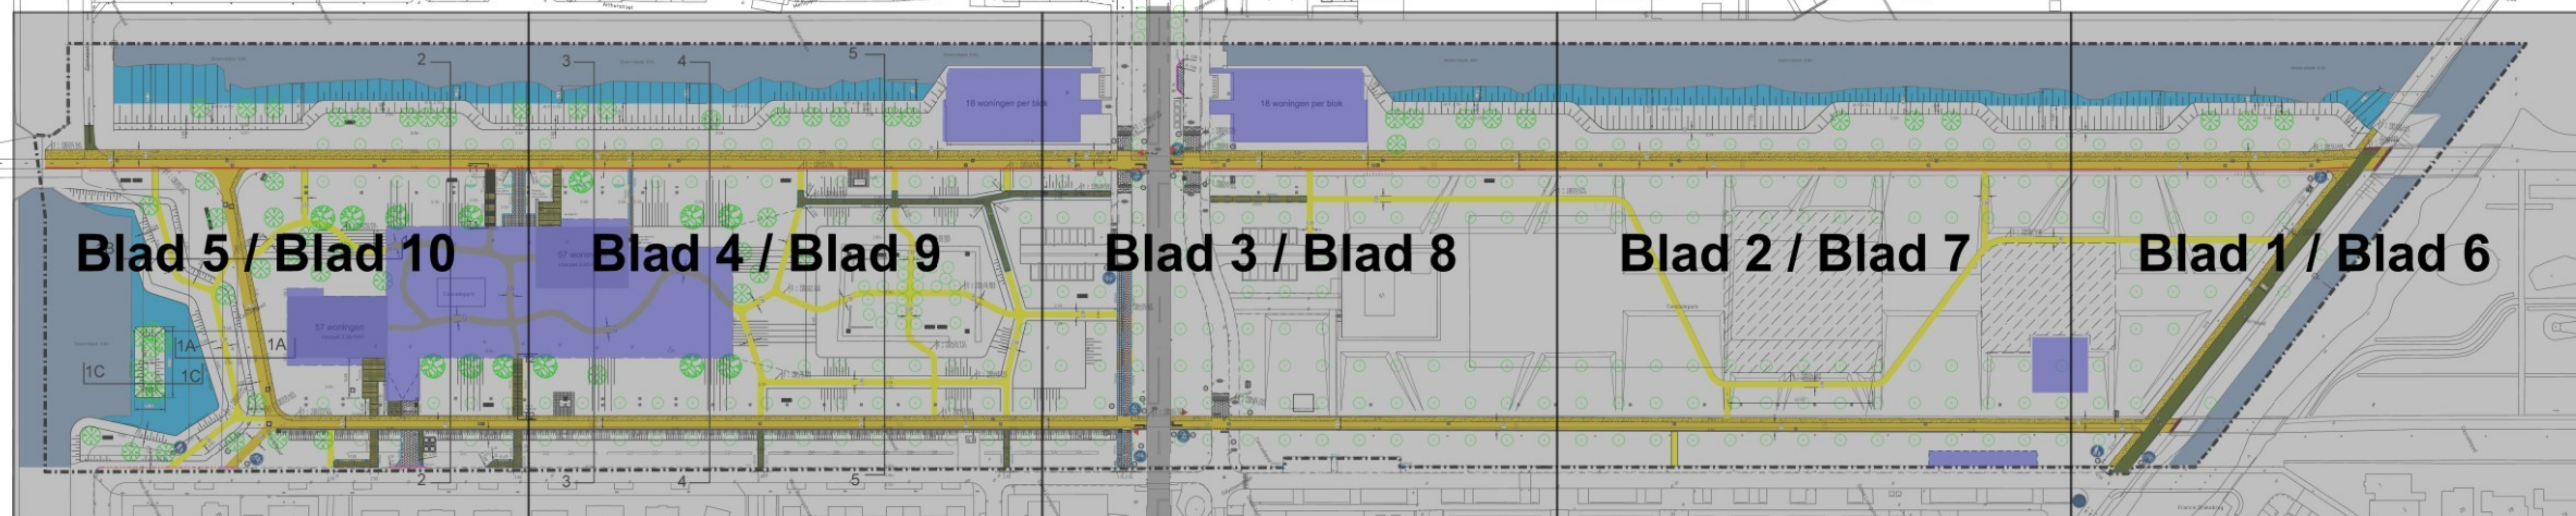

Numeriek aantal bladen:

- * Opruim tekeningen blad 01 t/m blad 05
- * Nieuwe situatie tekeningen blad 06 t/m blad 10
- * Details tekening blad 12
- * Te verwijderen en nieuw aan te brengen riool en drainage tekening blad 13



Gemeente Almere
Stadsruimte

Project: **Terreinafwerving Cascadepark West fase 2 te Almere Poort (gebiedsnummer: 4M2 en 4M3)**

Onderdeel: Overzicht bladindelingen			
Tekenaar: 	Besteknummer: GON-4.0-25-027-T01	Fase: BESTEKT.	Schaal: 1:1000
Projectmanager: 	Documentnr: 4025027T01-11	Formaat: A0	Bladnummer: 11
Status: Definitief	Datum: 27-11-2025	Wijziging:	Aantal bladen: 13
Bestandsnaam: www.gon.nl			