


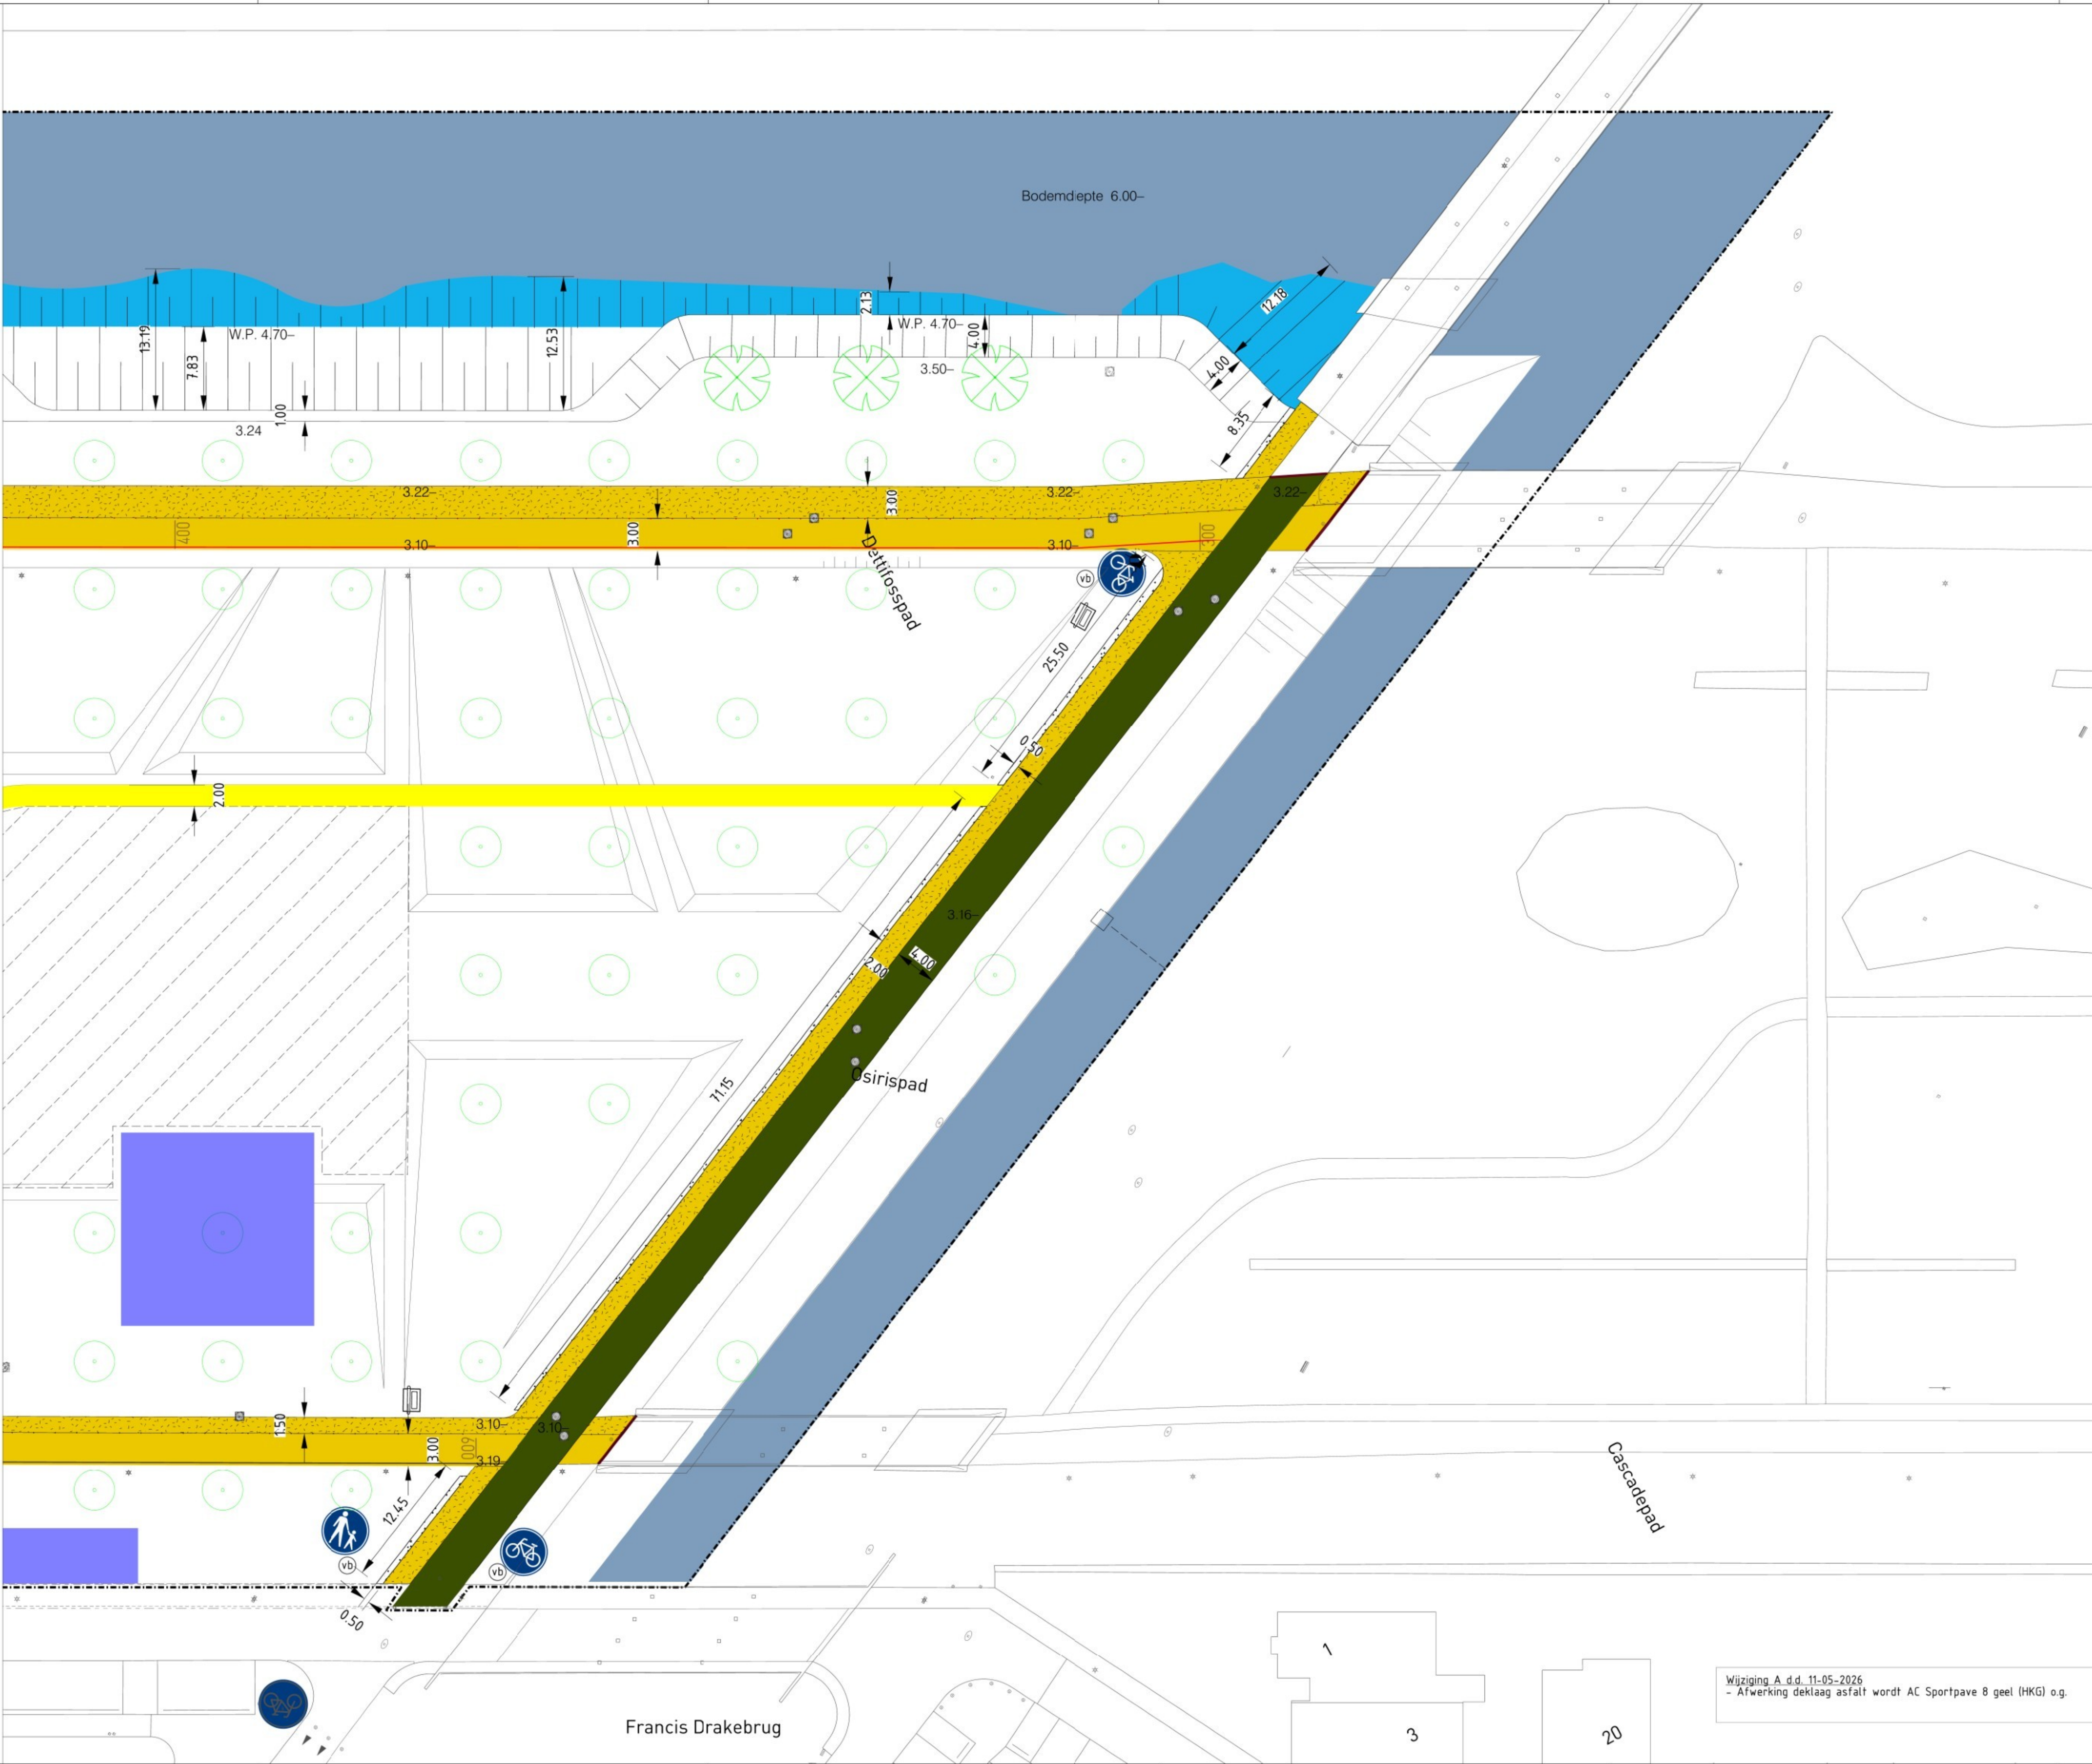

legenda:

Algemeen

plangrens 102891 m2

-3.49

3.00-

Bestaande hoogte

Nieuwe hoogte

Uitgiftegrens wordt door derden gerealiseerd

busbaan

Bestaand water

Bestaande boom

Te herplanen boom (door derden)

Nieuwe te planten boom (door derden)

Nieuw aan te brengen

Verharding

Fundering: menggranulaat 200 mm,
Sortering 0/31.5, op zandbed 500 mm

Asfalt
kleur: geel, gladde afwerking
afwerking: onderlaag AC 22 base 70 mm dik en
deklaag AC Sportpave 8 geel (HKG)
o.g. dikte 30 mm

Asfalt
kleur: geel, ruwe afwerking
afwerking: onderlaag AC 22 base 70 mm dik en
deklaag AC Sportpave 8 geel (HKG)
o.g. dikte 30 mm

Asfalt
kleur: zwart
afwerking: onderlaag AC 22 70 mm dik en
deklaag AC 11 surf D4 30 mm

Het asfalt inzagen en afgieten met bitumen (10cm)

Asfalt markeringen: thermoplast
Kleuren: Rood (hoofd fietsroute) Zwart (overig)
Ononderbroken streep breedte 10cm

Grasstenen Klostermann:
Gebied 1:
grasstenen Klostermann Green Ston 25x25x8 cm grijs,
inwassen met grond en inzaaien met gras
Grasstenen Klostermann:
Gebied 2:
grasstenen Klostermann Green Ston 25x25x8 cm grijs,
instrooien met met steensplit zwart

Halfverharding NobreCal 70 mm
Op fundering 200 mm, en zandbed 500mm
Kleur: Geel

Tegels 20/20 cm, kleur geel met toplaag
natuursteen split
Ref: Struyk Verwo, Lavaro geel glisando 415

Tegels 40/60 cm, kleur geel met toplaag
natuursteen split
Ref: Struyk Verwo, Lavaro geel glisando 415

Tegels 30x30x4.50 cm, kleur roodbruin-zwart
gemêleerd, Halfsteensverband

Rijbaan
Betonstraatsteen keifmaat, kleur roodbruin-zwart
gemêleerd, keperverband

fietspad
Betonstraatsteen keifmaat, kleur roodbruin-zwart
gemêleerd, elleboogverband

Nieuwe watergang

Wortelscherm, type TRG/LR30, hoogte 1,0 m

Opsluitband 10x20 cm, kleur okergeel 533

Trottoirband 13/15x25 cm, kleur Lavaro P1406
zwart -rood gemêleerd

Drempels Betonstraatsteen, keifmaat,
elleboogverband, kleur grijs

Straatmeubilair

Banken Grijsen, Plane dubbelzits (zonder rugleuning).

Afvalbakken 50L "BAMMENS", type Capitole 50

Verkeersborden

Verkeersbordpaal

TuIP fietsenrek traverse incl. betonfundatie

Betonnen beschoeiing 5cm onder waterpeil met planken
van 70 cm hoog op palen h.o.h 2,00 m en 3 meter lang

Riool

Bestaande Rioolput op hoogte stellen

HWA prefab beton 1000 x1000 x 2100 mm

DWA PVC inspectieput Ø800mm

Bestaande Drainageput op hoogte stellen

Drainagedoorsputput PVC Ø 315 mm met deksel

Bestaande HWA Straatkolk op hoogte stellen

grootte 100
1000 x 1000
1:1000

Gemeente Almere

Stadsruimte

Project:

Terreinafwerving Cascadepark West fase 2
te Almere Poort (gebiedsnummer: 4M2 en 4M3)

Onderdeel:

Nieuwe situatie

Tekenaar:

Besteknummer:

Projectleider:

Status:

Bestandsnaam:

GON-4.0-25-027-T01

Document:

4025027T01-06

Datum:

11-05-2026

Wijziging:

A

Fase:

Formaat:

Schaal:

Bladnummer:

Aantal bladen:

BESTEKT.

A0

1:200

06

13

Wijziging: A d.d. 11-05-2026
- Afwerking deklaag asfalt wordt AC Sportpave 8 geel (HKG) o.g.