



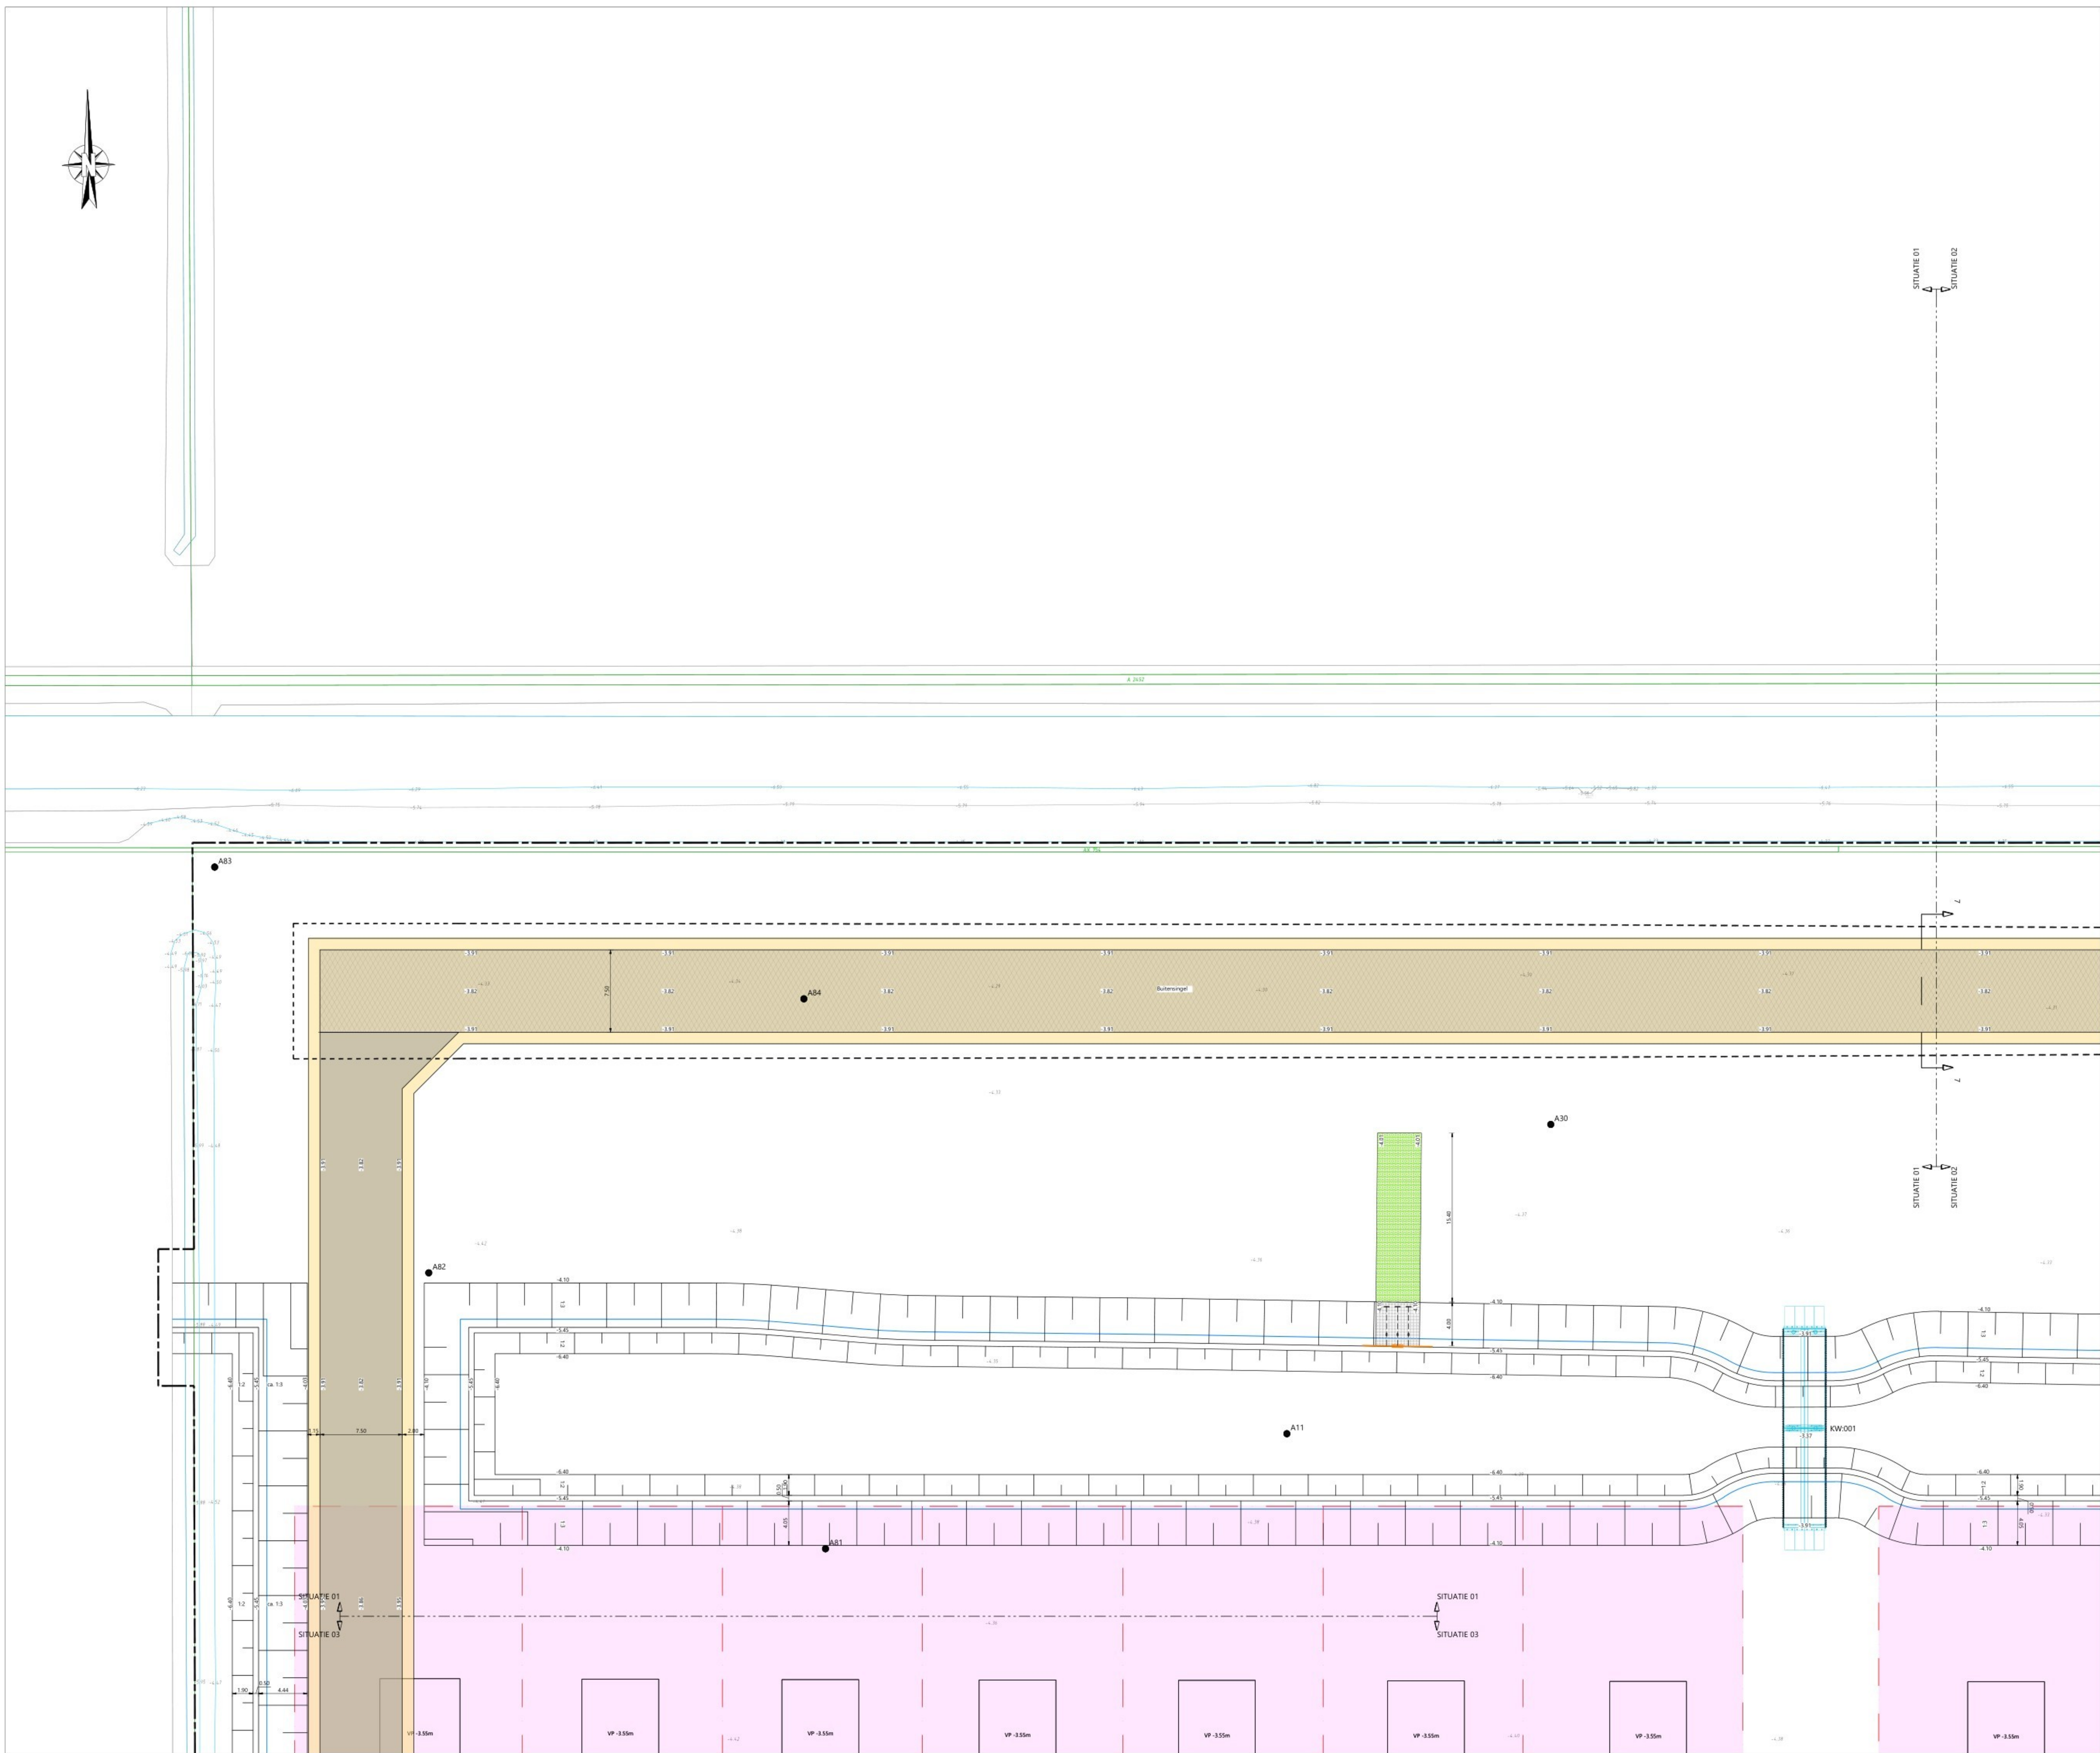

- Anvullende:**
- Kavels dienen te worden afgewerkt op -3,80m t.o.v. NAP.
 - Kavels/ bermen moeten tot een diepte van 1,20m;
- LEGENDE RIOLERING**
- aanbrengen HWA-riolering met materiaal, diameter en b.o.b.
- aanbrengen DWA-riolering met materiaal, diameter en b.o.b.
- aanbrengen duikers met materiaal, diameter en b.o.b.
- aanbrengen HWA huisaansluiting PVC ø125mm voorzien van inlaat en ontsoppingspijp met klinkdeksel
- aanbrengen DWA huisaansluiting PVC ø125mm voorzien van inlaat en ontsoppingspijp met klinkdeksel
- aanbrengen kolk/aansluiting PVC ø125mm afsluiten met afdekkap wanneer geen kolk is aangesloten
- aanbrengen straatkolk 31x40x50mm afsluiten van omranding conform detail 01
- aanbrengen HWA-inspectieput (beton) met putdeksel, putdekselhoogte (WRM) en inwendige putafmeting, voorzien van stalen afdeklap
- aanbrengen DWA-inspectieput (beton) met putdeksel, putdekselhoogte (WRM) en inwendige putafmeting, voorzien van stalen afdeklap
- aanbrengen putrand
- aanbrengen uitstroombak (beton) met uitstroombak nummer, type en afmeting, taluds afwerken om uitstroombak

- | | |
|---|----------------|
|  | persleiding |
|  | gas lage druk |
|  | gas hoge druk |
|  | data |
|  | laagspanning |
|  | middenspanning |
|  | riolering |
|  | water |

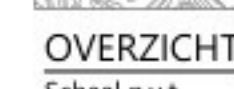

Opmerking:
 * Maatvoering in meters
 * Materiaalmaten in millimeters, tenzij anders aangegeven
 * Hoogtematen in meters t.o.v. N.A.P.

5							
4							
3							
2	nvt	05-06-2026	Concept	Wijziging nabij KW003			
1	nvt	02-06-2026	Concept				
	GETEKEND	DATUM	STATUS	OMSCHRIJVING			RECHTOE
							VERLOF

Bouwrijp maken
Situatie

Roelofs
Postadres
Postbus 12 7683 ZG Den Ham
Bezoekadres
Lindehof 12 8332 VD Steenwijkerwold
T +31 (0)546 67 88 88
E info@roelofsgroep.nl
Tevens vestigingen in
Alblasserdam Heerhugowaard
Amsterdam Sneek
Arnhem Stads kanaal
Den Ham (HK) Veendam

Meer waarde aan ruimte