


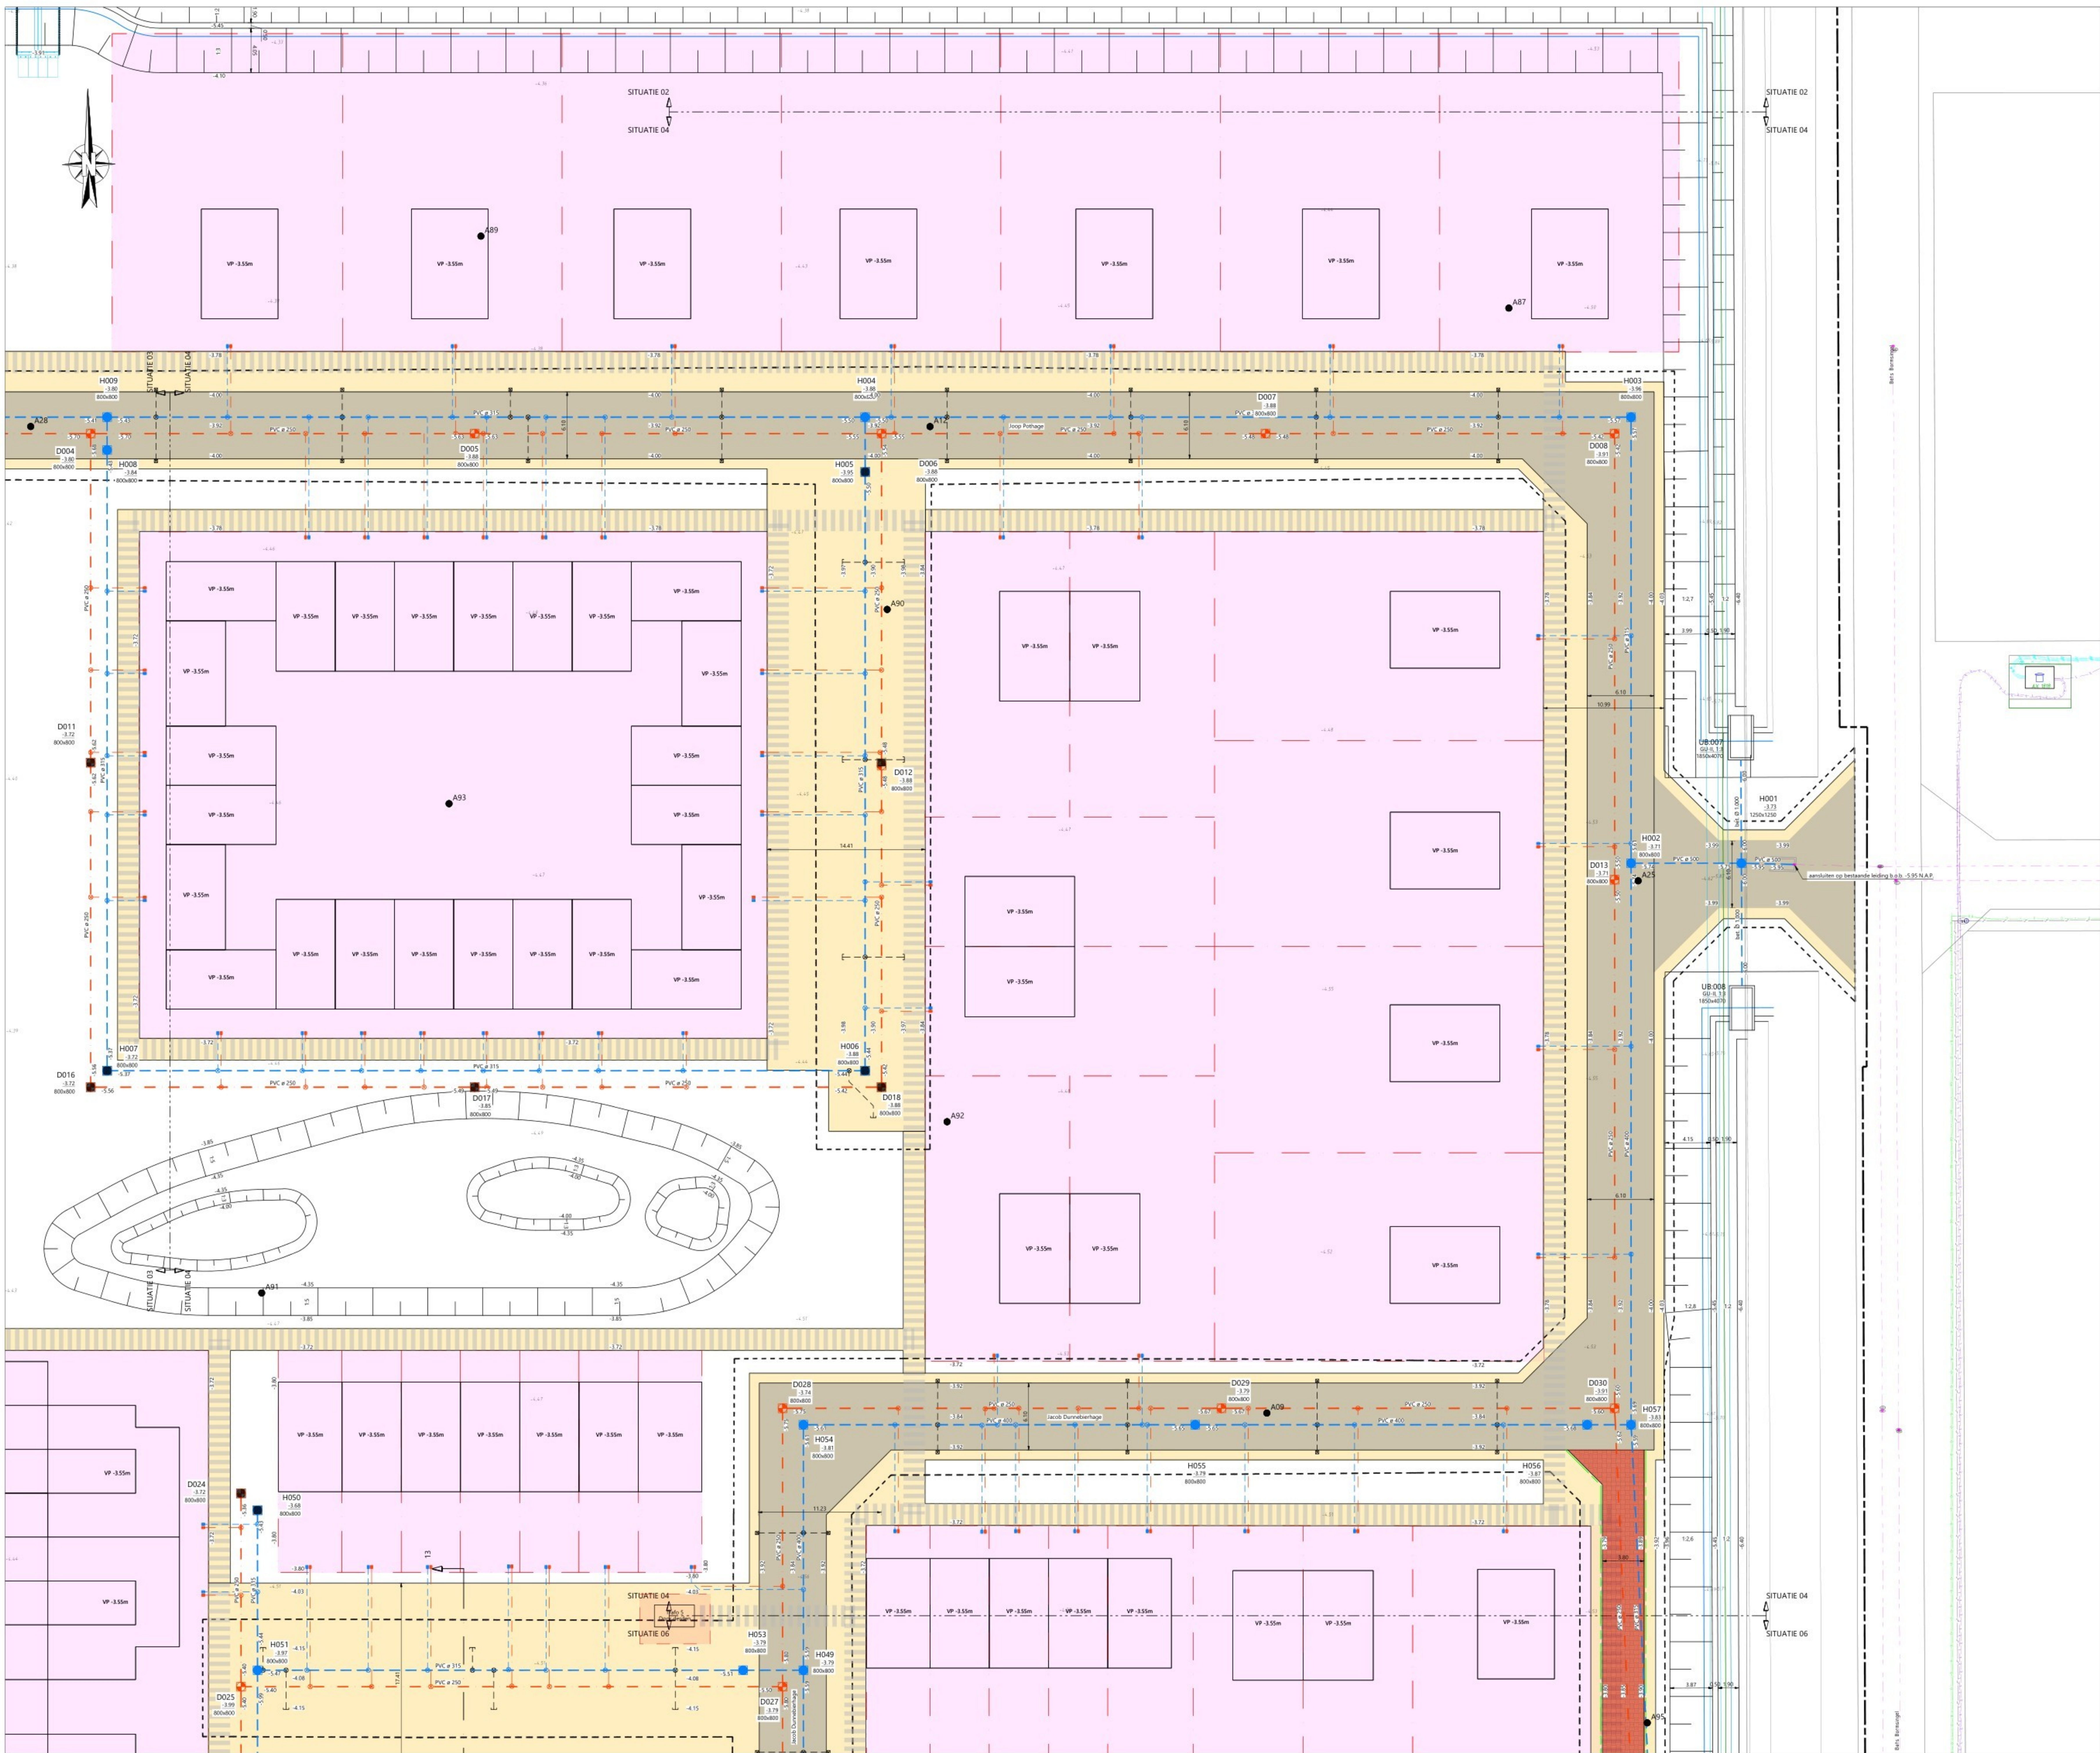

- LEGENDA**
- werkgrans
  - nieuwe kavelgrans
  - kantverharding
  - aanbrengen opsluitband 150x250mm, kleur hardsteen, kleur hardsteen
  - aanbrengen asfaltconstructie:
    - 60mm AC16 base OL-B
    - 250mm menggranulaat 0/31,5
  - aanbrengen asfaltconstructie:
    - 50mm tussenlaag AC 16 bin TL-B
    - 80mm onderlaag AC22 base OL-B
    - 250mm menggranulaat 0/31,5
  - aanbrengen zand voor zandbed, d=1000mm, t.p.v. rijbaancunet (asfalt) ca. 600mm
  - aanbrengen straatbakstenen dikformaat in blokverband, kleur Ravenna
  - aanbrengen vlakke grasbetonstege 600x400x120mm, kleur: grijs
  - aanbrengen blokkenmatten, type RONA B12 open, dikte 120mm
  - K&L strook, b=1,95m, voorzien van 1000mm zand voor zandbed
  - contourlijn zand voor ophoging
  - aanbrengen houten paalschotbeschoeiing t.p.v. kavelgrans, e.e.a. conform bijlage berekening beschoeiing en damwand
  - aanbrengen houten damwand, t.p.v. dam, e.e.a. conform bijlage berekening beschoeiing en damwand
  - aanbrengen houten damwand, t.p.v. inlaatvoorziening, e.e.a. nader te detaileren
  - waterlijn
  - locatie grondbooring incl. nummer

- Aanvullend:**
- Kavels dienen te worden afgewerkt op -3.80m t.o.v. NAP;
  - Kavels/bermen moeten tot een diepte van 1,20m;
- LEGENDA RIOLERING**
- aanbrengen HWA-riolering met materiaal, diameter en b.o.b.
  - aanbrengen DWA-riolering met materiaal, diameter en b.o.b.
  - aanbrengen duikers met materiaal, diameter en b.o.b.
  - aanbrengen HWA huisaansluiting PVC ø125mm voorzien van inlaat en ontsluitingsstuk met klikdeksel
  - aanbrengen DWA huisaansluiting PVC ø125mm voorzien van inlaat en ontsluitingsstuk met klikdeksel
  - aanbrengen kolkaansluiting PVC ø125mm afsluiten met afdekplaat wanneer geen kolk is aangesloten
  - aanbrengen straatkolk 310x450mm, voorzien van omranding conform detail 01
  - aanbrengen HWA-inspectieput (beton) met putnummer, putdekselhoogte (WRM) en inwendige putafmeting, voorzien van stalen afdekplaat
  - aanbrengen DWA-inspectieput (beton) met putnummer, putdekselhoogte (WRM) en inwendige putafmeting, voorzien van stalen afdekplaat
  - aanbrengen putrand
  - aanbrengen uitstroombak (beton) met uitstroombak nummer, type en afmeting, taluds afwerken om uitstroombak

- LEGENDA KLIC**
- persleiding
  - gas lage druk
  - gas hoge druk
  - data
  - laagspanning
  - middenspanning
  - riolering
  - water



**OPDRACHTGEVER:**  
GEMEENTE NOORDOOSTPOLDER

**PROJECT:**  
EMMELHAGE FASE 4

**ONDERDEEL:**  
Bouwrijp maken  
Situatie

**SCHAAL:** 1:200

**PROJECTIE:** 21171253

**TEKENINGNR:** NS01

**FORMAAT:** A0

**BLAD:** 04 van 12

**Meer waarde aan ruimte**

**OPDRACHTGEVER:**  
Rooftops  
Postbus 12 7883 ZG Den Ham  
Bezoekadres:  
Lindendreef 52 8332 VD Steenwijk  
T +31 (0)546 67 88 88  
E info@rooftops.nl  
Twee vestigingen in:  
Alblassendeem Heerhugowaard  
Amsterdam Sneek  
Arnhem Stadskanaal  
Den Haag (HQ) Veenendaal

**OPDRACHTGEVER:**  
Postbus 12 7883 ZG Den Ham  
Bezoekadres:  
Lindendreef 52 8332 VD Steenwijk  
T +31 (0)546 67 88 88  
E info@rooftops.nl  
Twee vestigingen in:  
Alblassendeem Heerhugowaard  
Amsterdam Sneek  
Arnhem Stadskanaal  
Den Haag (HQ) Veenendaal