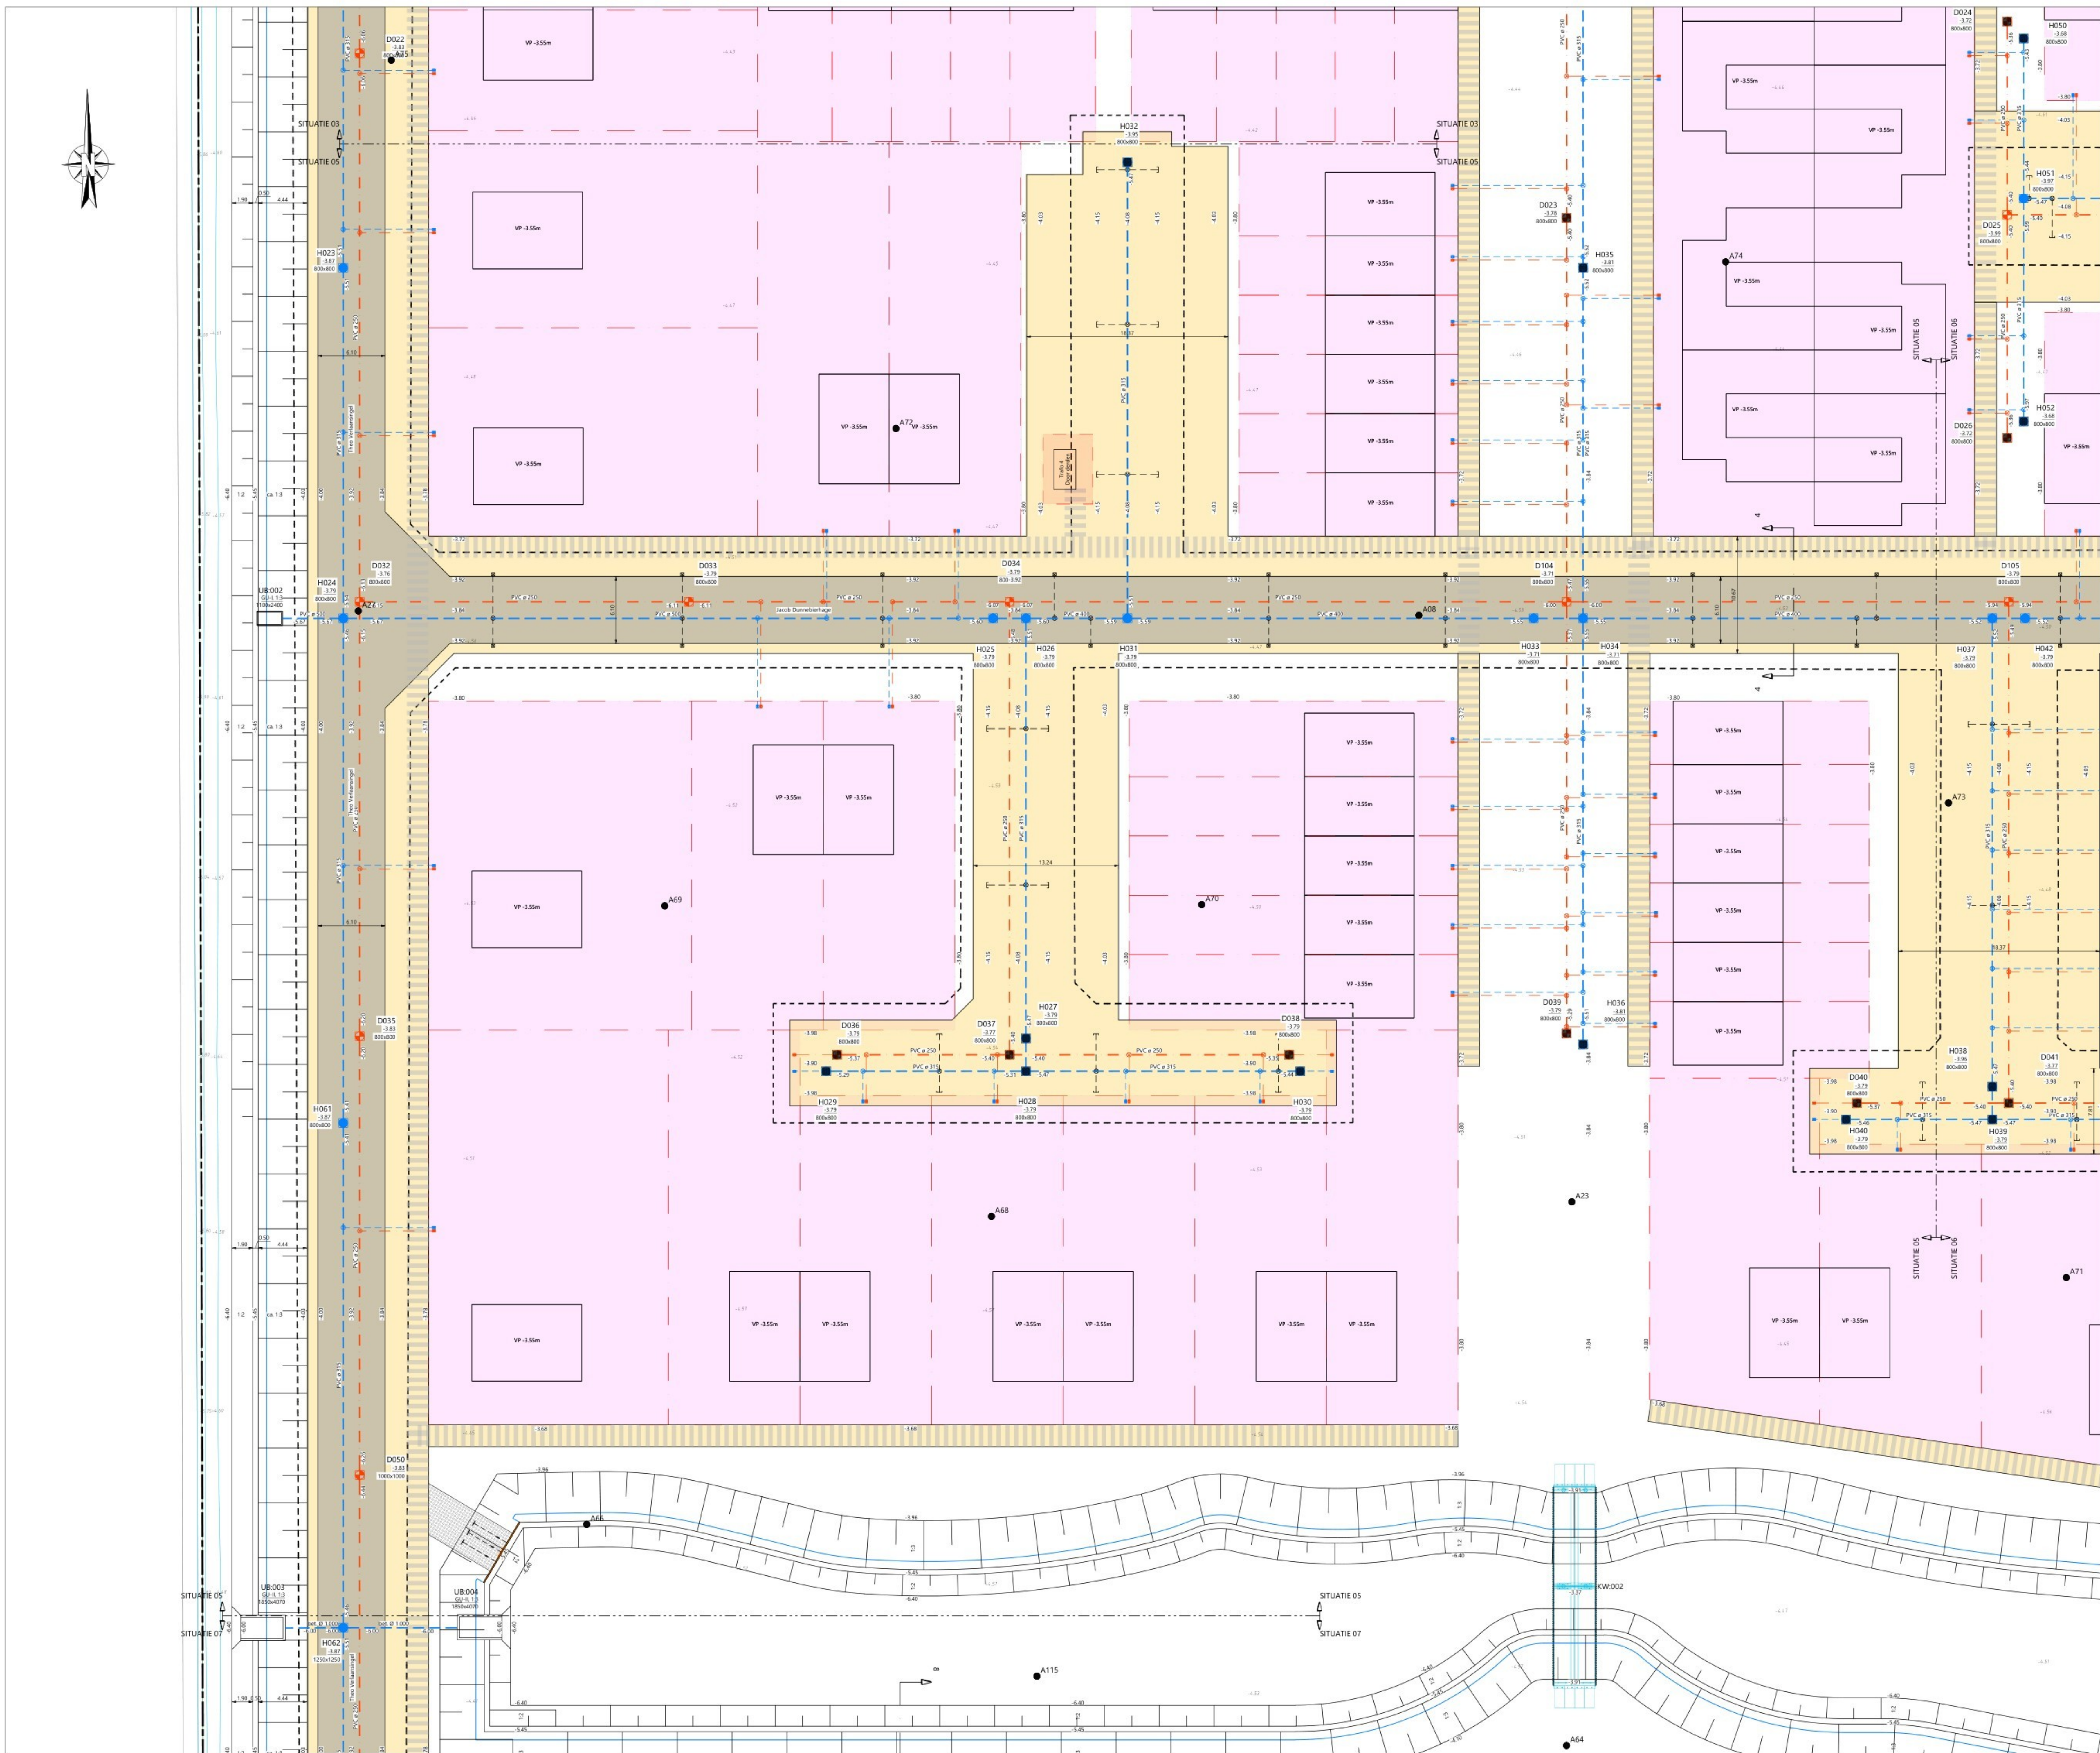


Meer waarde aan ruimte 