


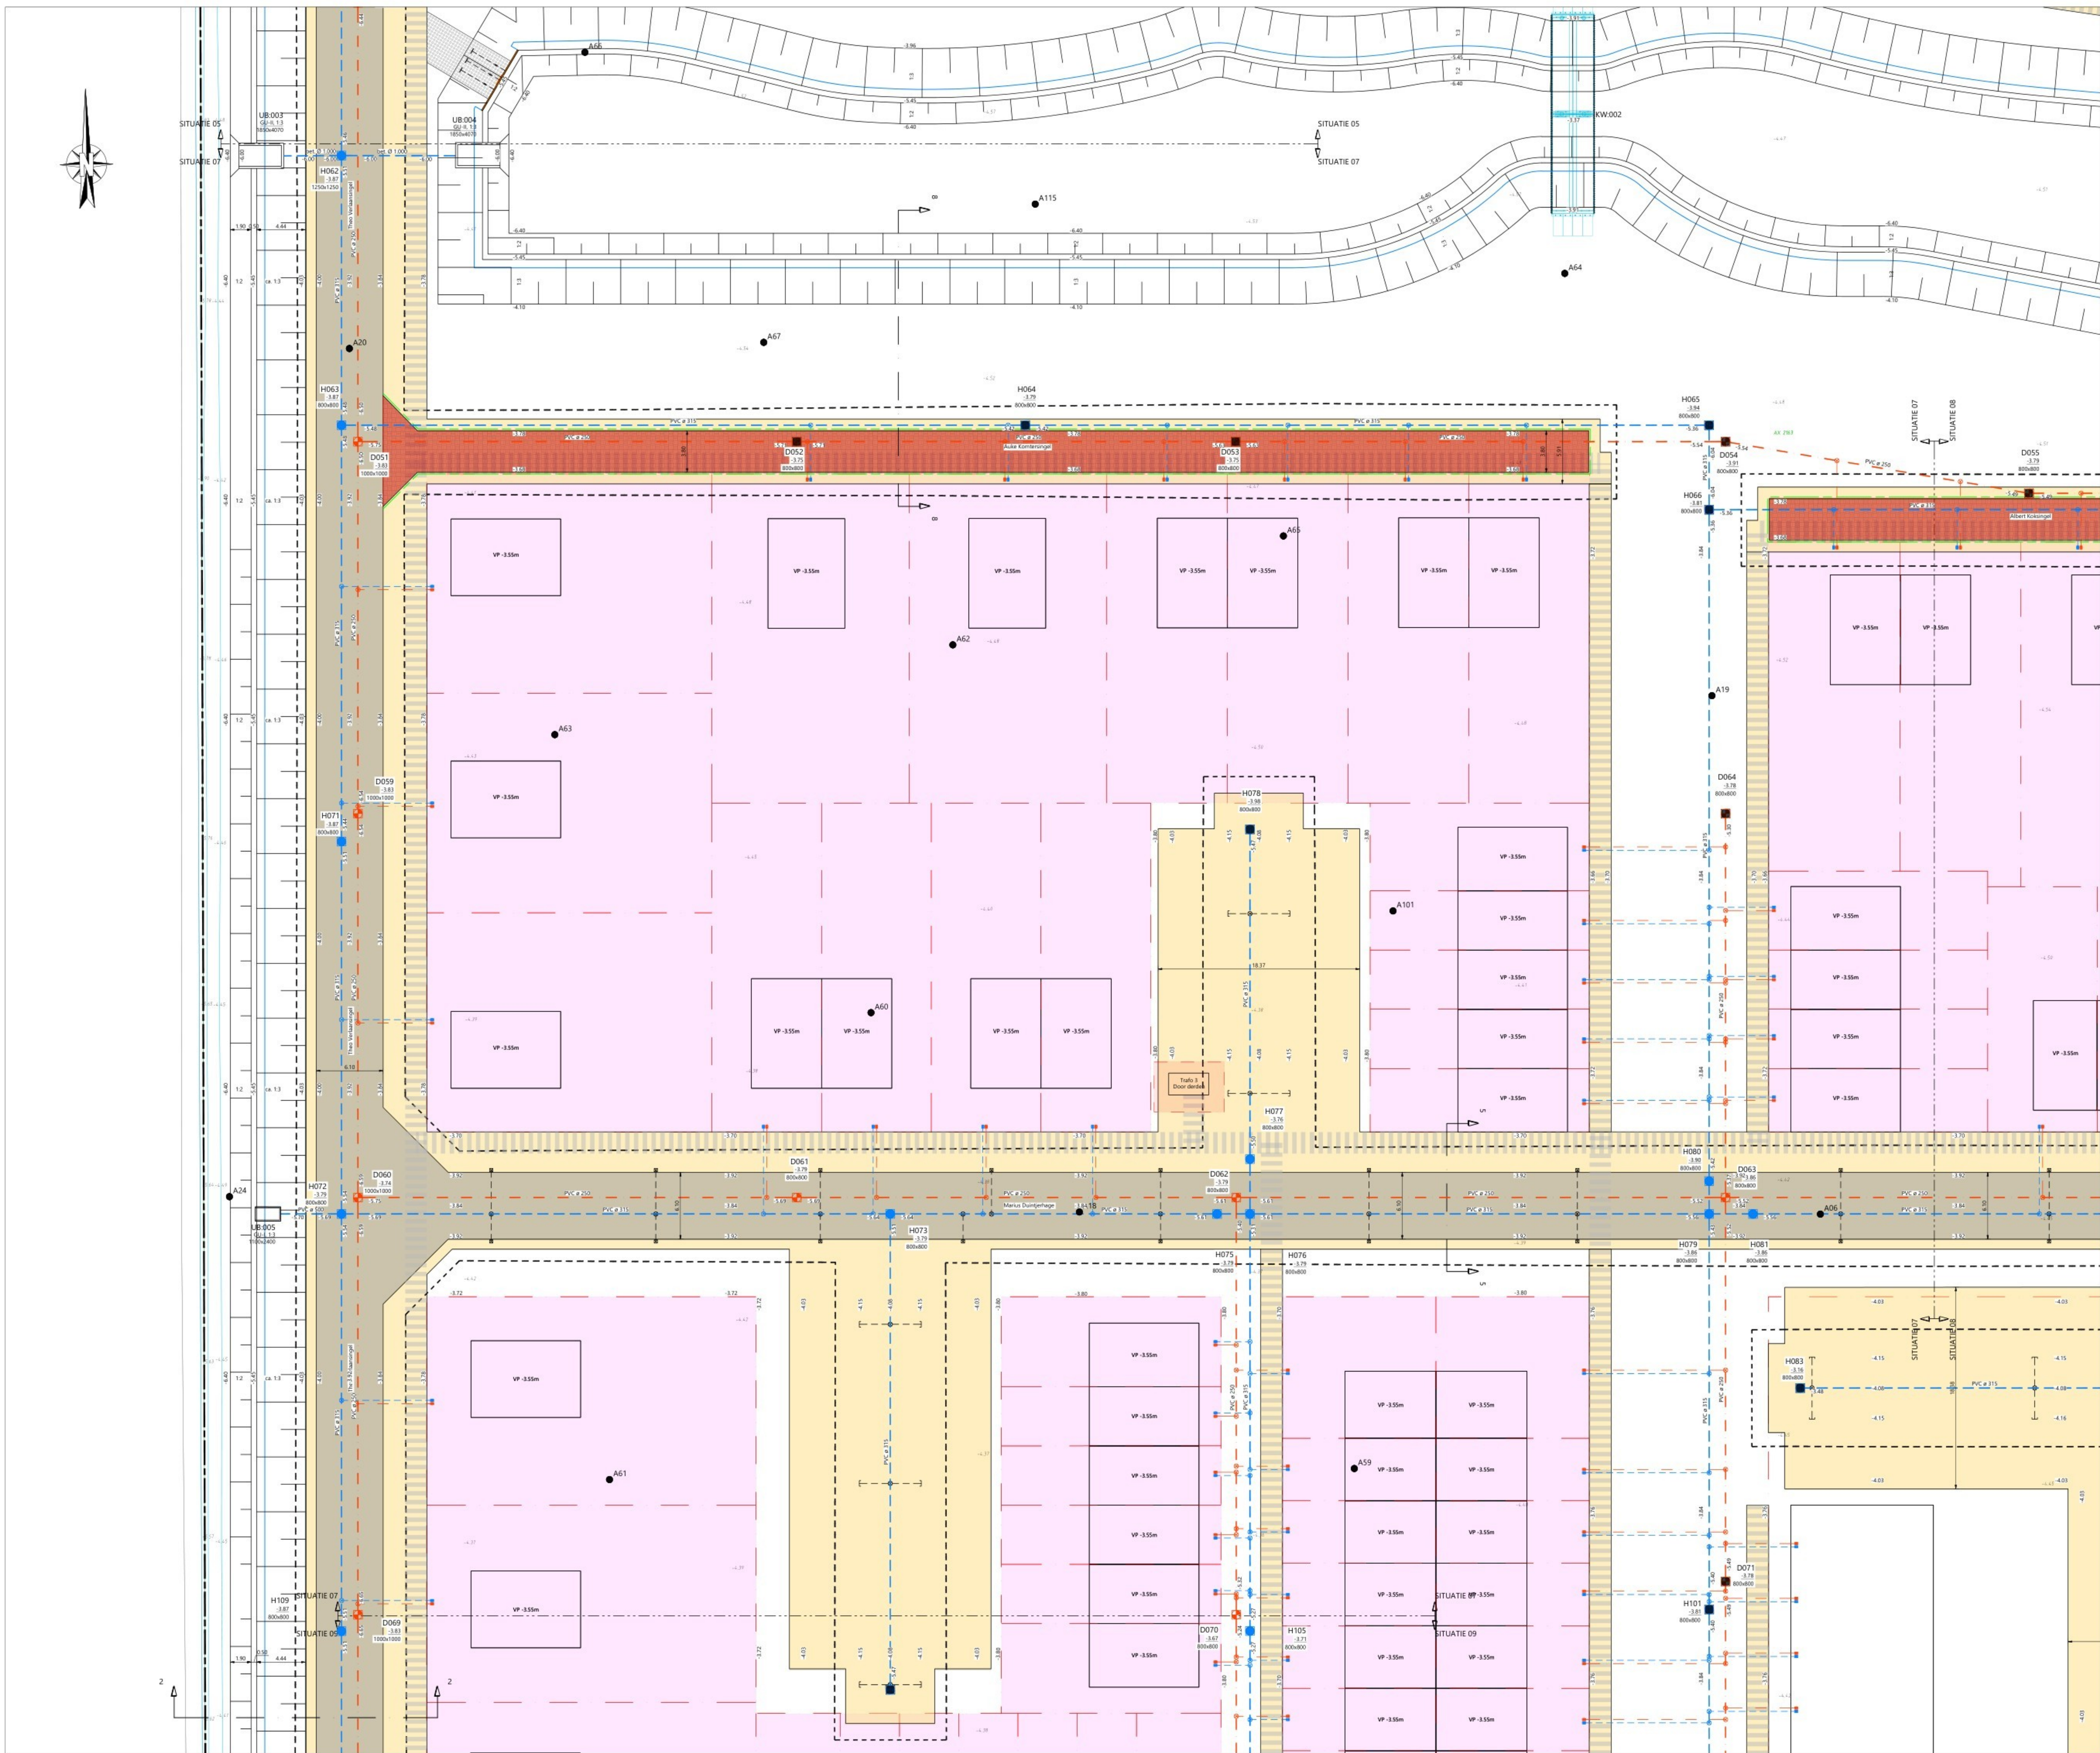

- LEGENDA**
- werkgrens
 - nieuwe kavelgrens
 - kantverharding
 - aanbrengen opsluitband 150x250mm, kleur hardsteen, kleur hardsteen
 - aanbrengen asfaltconstructie:
 - 60mm AC16 base OL-B
 - 250mm menggranulaat 0/31,5
 - aanbrengen asfaltconstructie:
 - 50mm tussenlaag AC 16 bin TL-B
 - 80mm onderlaag AC22 base OL-B
 - 250mm menggranulaat 0/31,5
 - aanbrengen zand voor zandbed, d=1000mm, t.p.v. rijbaancunet (asfalt) ca. 600mm
 - aanbrengen straatbakstenen dikformaat in blokvand, kleur Ravenna
 - aanbrengen vlakke grasbetonstegets 600x400x120mm, kleur: grijs
 - aanbrengen blokkennatten, type RONA B12 open, dikte 120mm
 - K&L strook, b=1,95m, voorzien van 1000mm zand voor zandbed
 - contourlijn zand voor ophoging
 - aanbrengen houten paalschotbeschoeiing t.p.v. kavelgrens, e.e.a. conform bijlage berekening beschoeiing en damwand
 - aanbrengen houten damwand, t.p.v. dam, e.e.a. conform bijlage berekening beschoeiing en damwand
 - aanbrengen houten damwand, t.p.v. inlaatvoorziening, e.e.a. nader te detaileren
 - waterlijn
 - locatie grondboring incl. nummer

- Aanvullend:**
- Kavels dienen te worden afgewerkt op -3.80m t.o.v. NAP;
 - Kavels/bermen moeten tot een diepte van 1,20m;
- LEGENDA RIOLERING**
- aanbrengen HWA-riolering met materiaal, diameter en b.o.b.
 - aanbrengen DWA-riolering met materiaal, diameter en b.o.b.
 - aanbrengen duikers met materiaal, diameter en b.o.b.
 - aanbrengen HWA huaisluiting PVC ø125mm voorzien van inlaat en ontsluitingsstuk met klikdeksel
 - aanbrengen DWA huaisluiting PVC ø125mm voorzien van inlaat en ontsluitingsstuk met klikdeksel
 - aanbrengen kolkaansluiting PVC ø125mm afsluiten met afdekplaat wanneer geen kolk is aangesloten
 - aanbrengen straatkolk 310x450mm, voorzien van omranding conform detail 01
 - aanbrengen HWA-inspectieput (beton) met putnummer, putdekselhoogte (WRM) en inwendige putafmeting, voorzien van stalen afdekplaat
 - aanbrengen DWA-inspectieput (beton) met putnummer, putdekselhoogte (WRM) en inwendige putafmeting, voorzien van stalen afdekplaat
 - aanbrengen putrand
 - aanbrengen uitstroombak (beton) met uitstroombak nummer, type en afmeting, taluds afwerken om uitstroombak

- LEGENDA KLIC**
- persleiding
 - gas lage druk
 - gas hoge druk
 - data
 - laagspanning
 - middenspanning
 - riolering
 - water



OVERZICHT
Schaal n.v.t.

1	2	3	4	5	6	7	8	9	10	11	12
1	2	3	4	5	6	7	8	9	10	11	12
OPDRACHTGEVER:
GEMEENTE NOORDOOSTPOLDER

PROJECT:
EMMELHAGE FASE 4

ONDERDEEL:
Bouwwijk maken
Situatie

SCHAAL: 1:200

PROJECTIE: 21171253

TEKENING: NS01

FORMAAT: A0

BLAD: 07 van 12

Meer waarde aan ruimte

Roelofs
Postbus 12 7863 ZG Den Ham
Bezoekadres:
Lindendreef 52 8332 VD Steenwijk
T +31 (0)546 67 88 88
E info@roelofs.nl
