


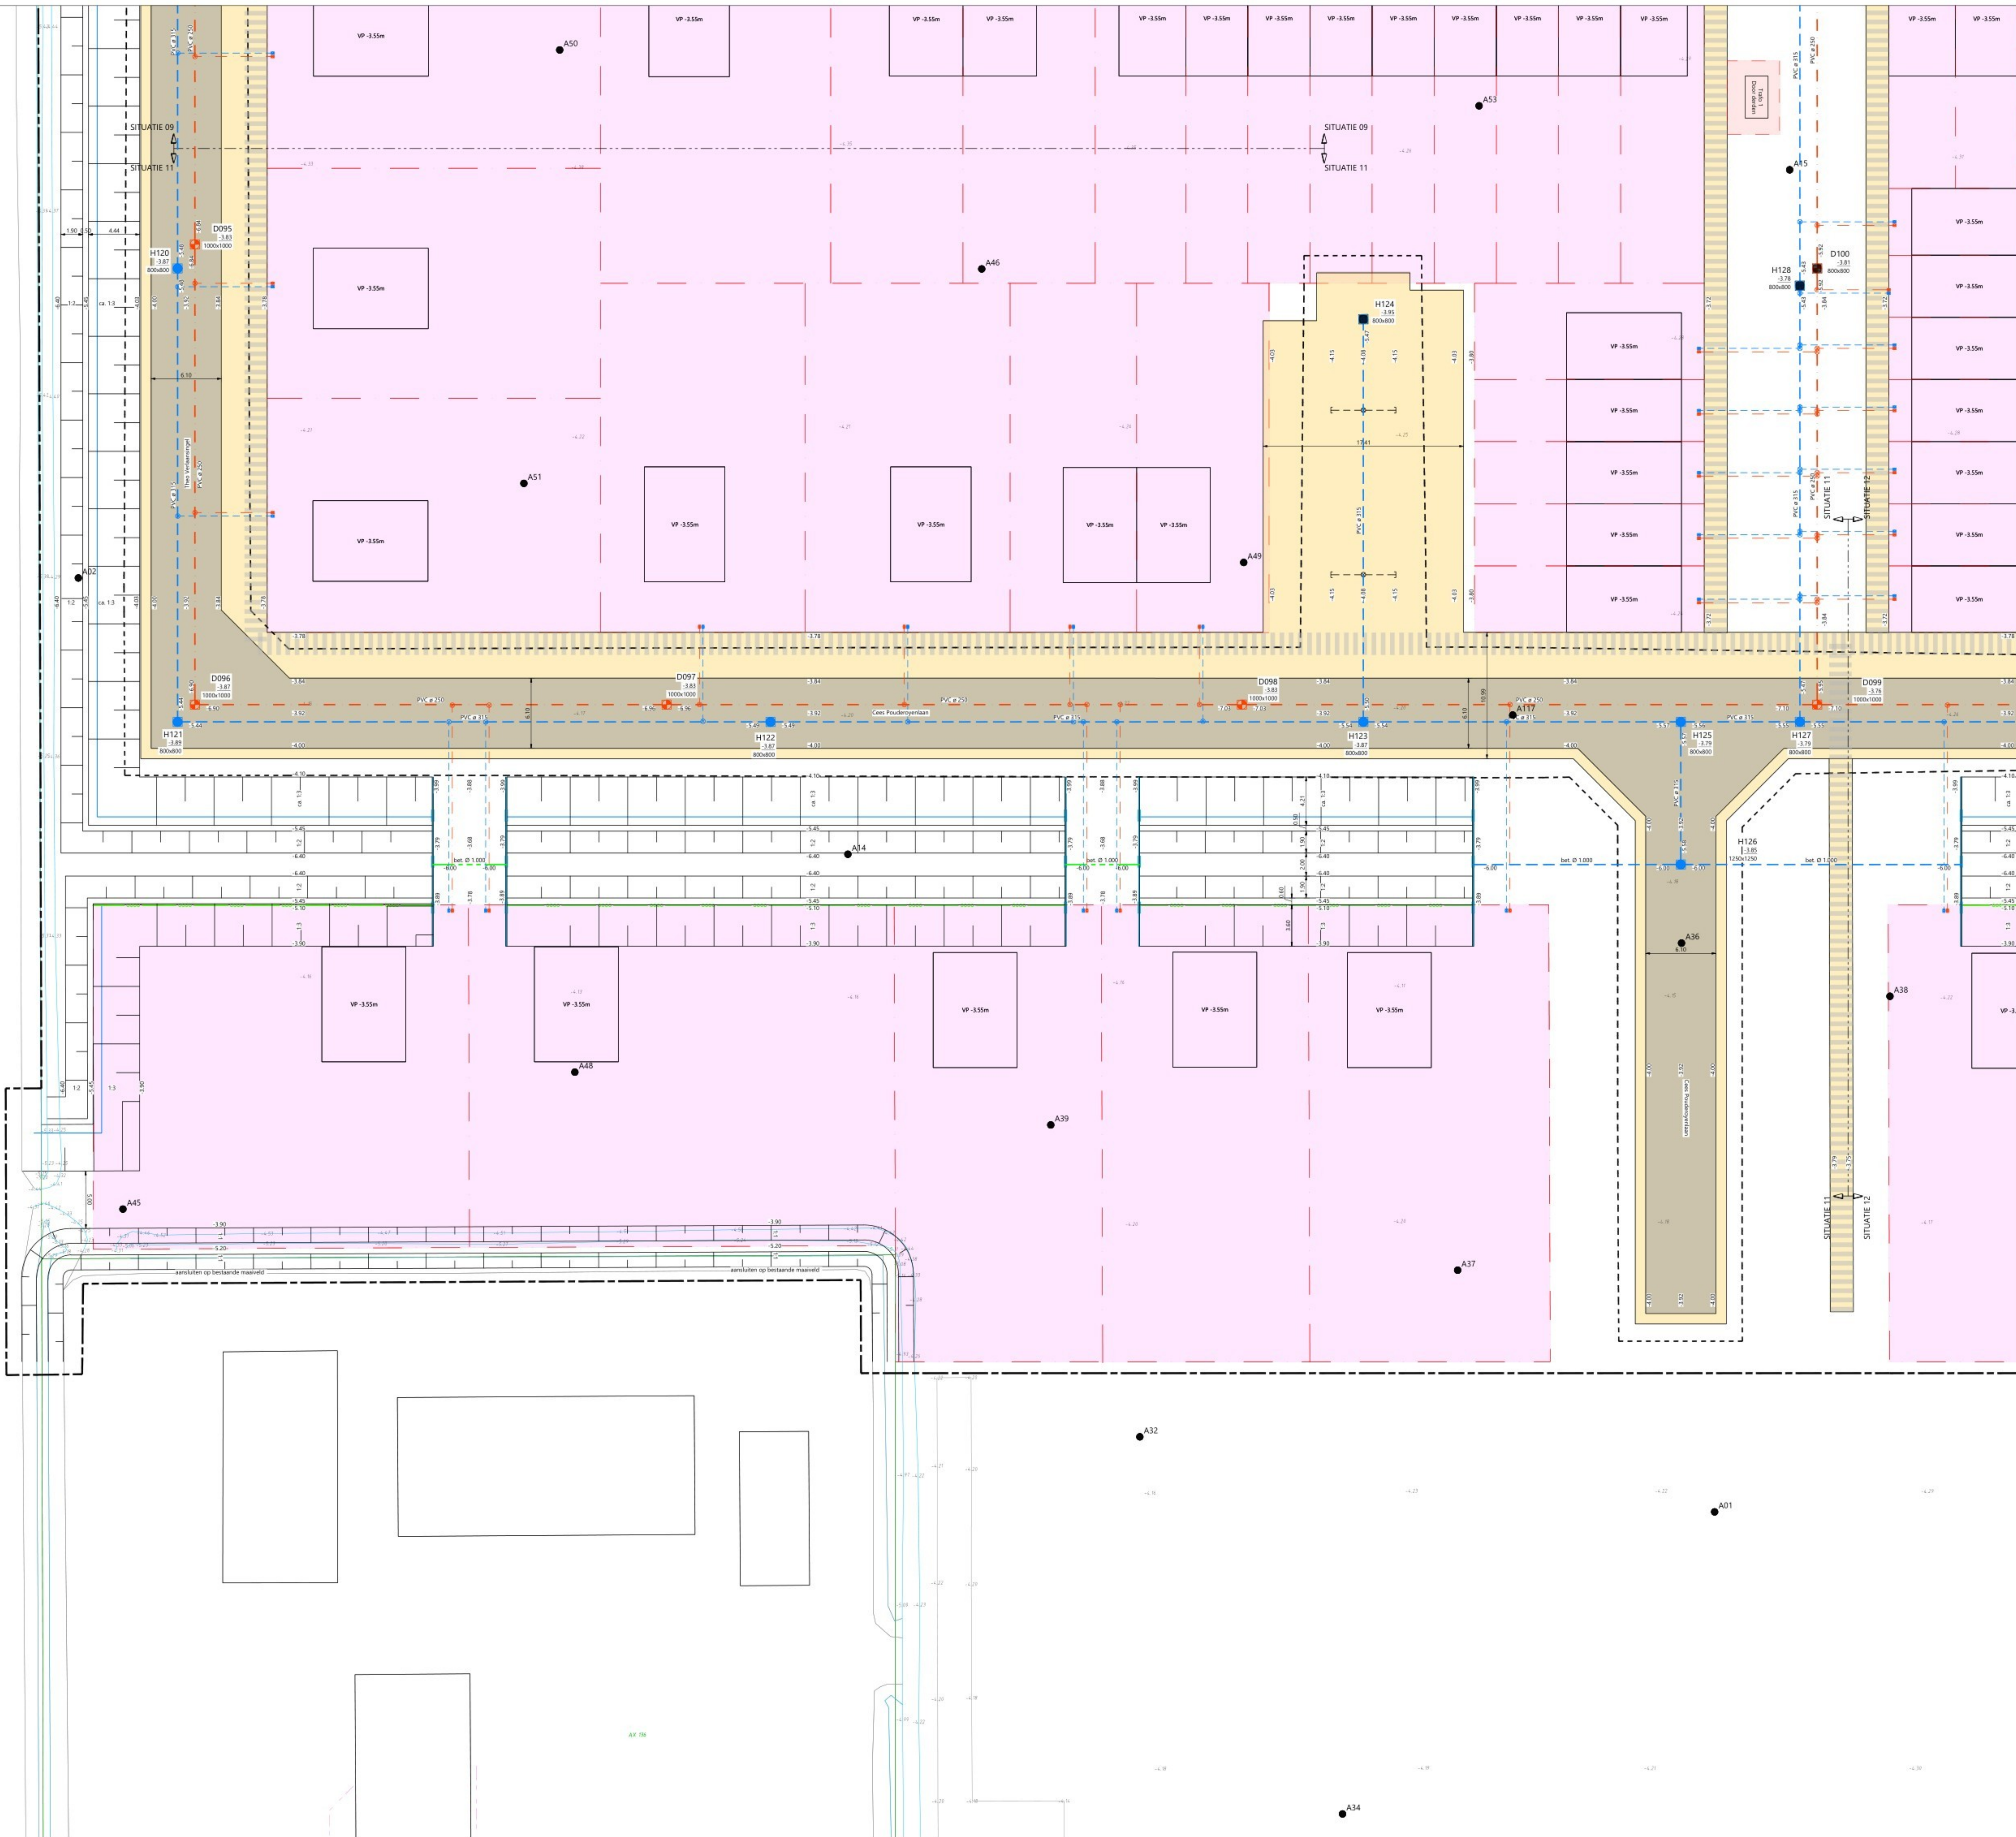

SITUATIE 11
Schaal 1:200



- LEGENDA**
- werkgrans
 - nieuwe kavelgrans
 - kantverharding
 - aanbrengen opsluitband 150x250mm, kleur hardsteen, kleur hardsteen
 - aanbrengen asfaltconstructie:
 - 60mm AC16 base OL 8
 - 250mm menggranulaat 0/31,5
 - aanbrengen asfaltconstructie:
 - 50mm tussenlaag AC 16 bin TL-8
 - 80mm onderlaag AC22 base OL-8
 - 250mm menggranulaat 0/31,5
 - aanbrengen zand voor zandbed, d=1000mm, t.p.v. rijbaancunet (asfalt) ca. 600mm
 - aanbrengen straatbakstenen dikformaat in blokkerband, kleur Ravenna
 - aanbrengen vlakke grasbetonstege 600x400x120mm, kleur: grijs
 - aanbrengen blokkenmatten, type RONA B12 open, dikte 120mm
 - K&L strook, b=1,95m, voorzien van 1000mm zand voor zandbed
 - contourlijn zand voor ophoging
 - aanbrengen houten paalschotbeschoeiing t.p.v. kavelgrans, e.e.a. conform bijlage berekening beschoeiing en damwand
 - aanbrengen houten damwand, t.p.v. dam, e.e.a. conform bijlage berekening beschoeiing en damwand
 - aanbrengen houten damwand, t.p.v. inlaatvoorziening, e.e.a. nader te detaileren
 - waterlijn
 - locatie grondboring incl. nummer

- Aanvullend:**
- Kavels dienen te worden afgewerkt op -3.80m t.o.v. NAP;
 - Kavels/bermen moeten tot een diepte van 1,20m;
- LEGENDA RIOLERING**
- aanbrengen HWA-riolering met materiaal, diameter en b.o.b.
 - aanbrengen DWA-riolering met materiaal, diameter en b.o.b.
 - aanbrengen duikers met materiaal, diameter en b.o.b.
 - aanbrengen HWA huisaansluiting PVC ø125mm voorzien van inlaat en ontpoppingsstuk met klikdeksel
 - aanbrengen DWA huisaansluiting PVC ø125mm voorzien van inlaat en ontpoppingsstuk met klikdeksel
 - aanbrengen kolkaansluiting PVC ø125mm afsluiten met afdekkap wanneer geen kolk is aangesloten
 - aanbrengen straatkolk 310x450mm, voorzien van omranding conform detail 01
 - aanbrengen HWA-inspectieput (beton) met putnummer, putdekselhoogte (WRM) en inwendige putafmeting, voorzien van stalen afdekkap
 - aanbrengen DWA-inspectieput (beton) met putnummer, putdekselhoogte (WRM) en inwendige putafmeting, voorzien van stalen afdekkap
 - aanbrengen putrand
 - aanbrengen uitstroombak (beton) met uitstroombak nummer, type en afmeting, taluds afwerken om uitstroombak

- LEGENDA KLIC**
- persleiding
 - gas lage druk
 - gas hoge druk
 - data
 - laagspanning
 - middenspanning
 - riolering
 - water

- LEGENDA KLIC**
- persleiding
 - gas lage druk
 - gas hoge druk
 - data
 - laagspanning
 - middenspanning
 - riolering
 - water

- LEGENDA KLIC**
- persleiding
 - gas lage druk
 - gas hoge druk
 - data
 - laagspanning
 - middenspanning
 - riolering
 - water