


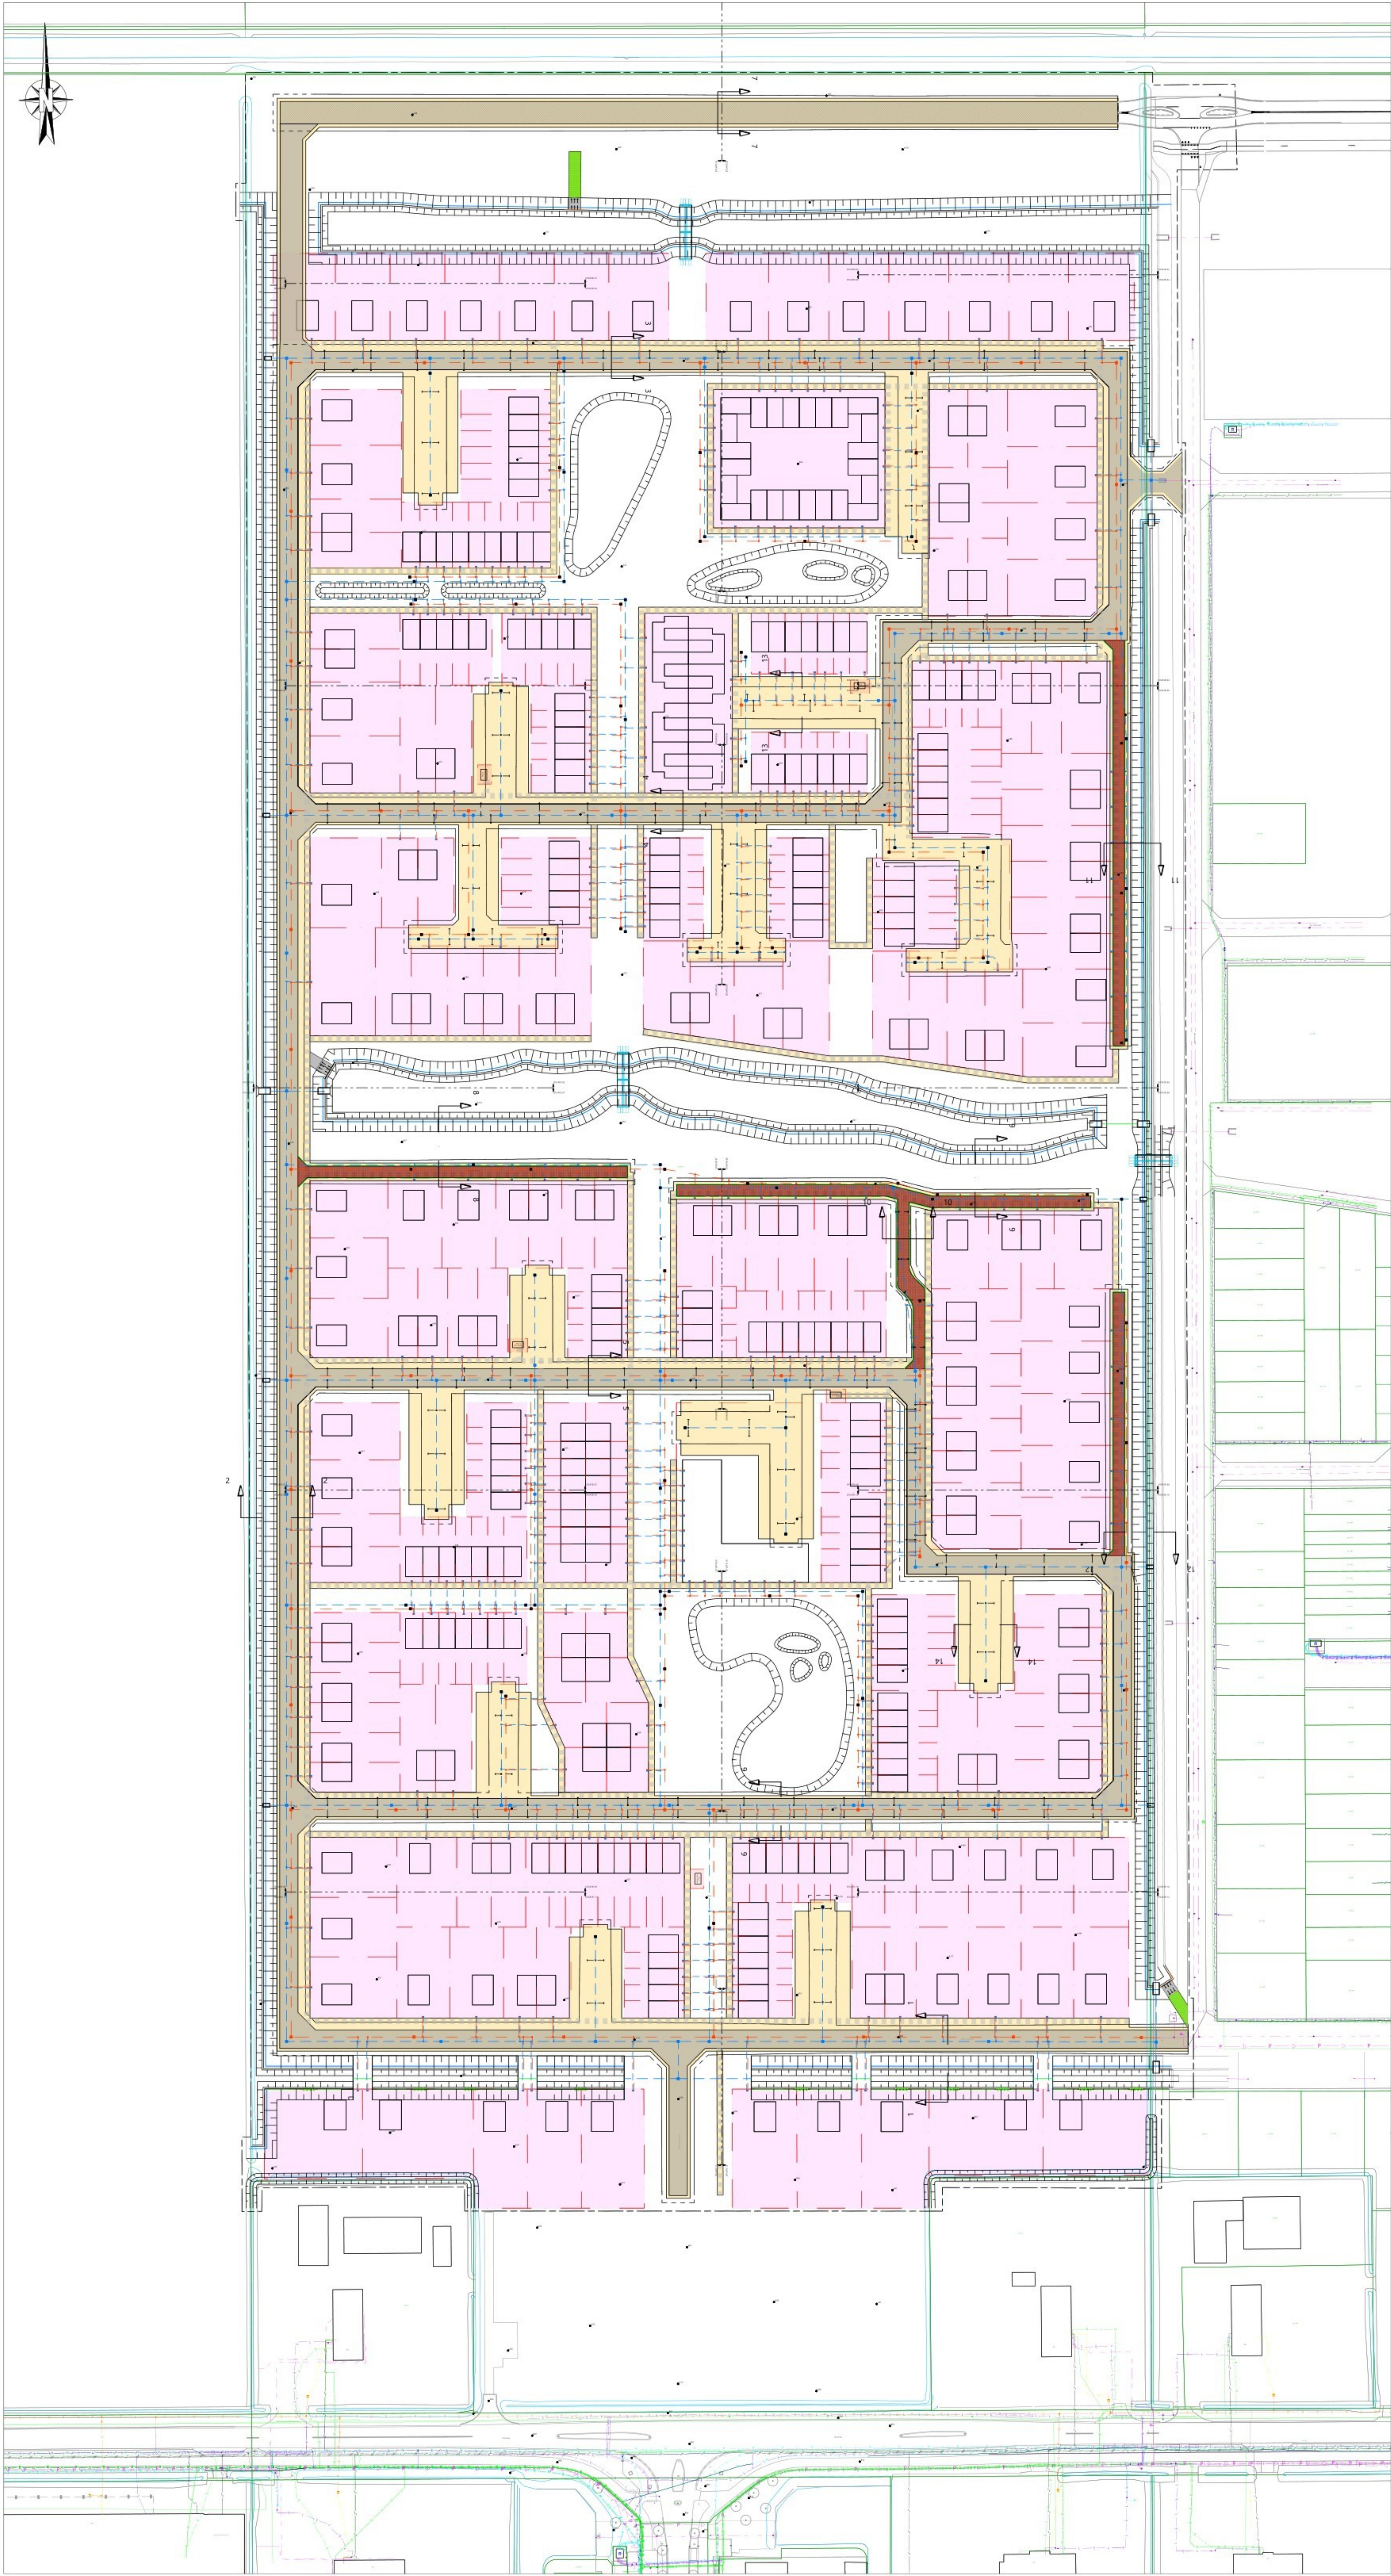

- LEGENDA**
- werkgrens
 - nieuwe kavelsgrens
 - kantverharding
 - aanbrengen opsluitband 150x250mm, kleur hardsteen, kleur hardsteen
 - aanbrengen asfaltconstructie:
 - 60mm AC16 base OL-B
 - 250mm menggranulaat 0/31,5
 - aanbrengen asfaltconstructie:
 - 50mm tussenlaag AC 16 bin TL-B
 - 80mm onderlaag AC22 base OL-B
 - 250mm menggranulaat 0/31,5
 - aanbrengen zand voor zandbed, d=1000mm, t.p.v. rijbaancunet (asfalt) ca. 600mm
 - aanbrengen straatbakstenen dikmaat in blokverband, kleur Ravenna
 - aanbrengen vlakke grasbetonstegels 600x400x120mm, kleur: grijs
 - aanbrengen blokkenmatten, type RONA B12 open, dikte 120mm
 - K&L strook, b=1,95m, voorzien van 1000mm zand voor zandbed
 - contourlijn zand voor ophoging
 - aanbrengen houten paalschotbeschoeiing t.p.v. kavelsgrens, e.e.a. conform bijlage berekening beschoeiing en damwand
 - aanbrengen houten damwand, t.p.v. dam, e.e.a. conform bijlage berekening beschoeiing en damwand
 - aanbrengen houten damwand, t.p.v. inlaatvoorziening, e.e.a. nader te detaileren
 - waterlijn
 - A104
 - locatie grondboring incl. nummer

- LEGENDA RIOLERING**
- aanbrengen HWA-riolering met materiaal, diameter en b.o.b.
 - aanbrengen DWA-riolering met materiaal, diameter en b.o.b.
 - aanbrengen duikers met materiaal, diameter en b.o.b.
 - aanbrengen HWA huisaansluiting PVC ø125mm voorzien van inlaat en ontpoppingstuk met klikdeksel
 - aanbrengen DWA huisaansluiting PVC ø125mm voorzien van inlaat en ontpoppingstuk met klikdeksel
 - aanbrengen kolkaansluiting PVC ø125mm afsluiten met afdekkap wanneer geen kolk is aangesloten
 - aanbrengen straatkolk 310x450mm, voorzien van omranding conform detail 01
 - aanbrengen HWA-inspectieput (beton) met putnummer, putdekselhoogte (WRM) en inwendige putafmeting, voorzien van stalen afdekkap
 - aanbrengen DWA-inspectieput (beton) met putnummer, putdekselhoogte (WRM) en inwendige putafmeting, voorzien van stalen afdekkap
 - aanbrengen putrand
 - aanbrengen uitstroombak (beton) met uitstroombak nummer, type en afmeting, taluds afwerken om uitstroombak

- LEGENDA KLIC**
- persleiding
 - gas lage druk
 - gas hoge druk
 - data
 - laagspanning
 - middenspanning
 - riolering
 - water

OVERZICHT

Schaal 1:750

Opmerking:
* Meetruimte in meters
* Meetruimte in millimeters, tenzij anders aangegeven
* Hoogten in meters t.o.v. NAP

TEKENING	NUMMER	STATUS	OMSCHRIJVING	GECONTR.	VERG.
1	01	05-06-2025	Concept	Wijziging nabij KWO3	
2	02	02-06-2025	Concept		

OPDRACHTGEVER:
GEMEENTE NOORDOOSTPOLDER

PROJECT:
EMMELHAGE FASE 4

ONDERDEEL:
Bouwrijp maken
Situatie

SCHAAL: 1:750

PROJECTNR: 21171253

TEKENINGNR: NS01

FORMAAT: A0

BLAD: 00 van 12

Roelofs

Postbus 12 7883 ZG Den Ham
E: info@roelofs.nl
T: +31 (0)546 62 88 88

Tevens vestigingen in:
Alblasserdam Heerhugowaard
Amsterdam Steek
Arnhem Stadskanaal
Den Haag Vreemde

Meer waarde aan ruimte