


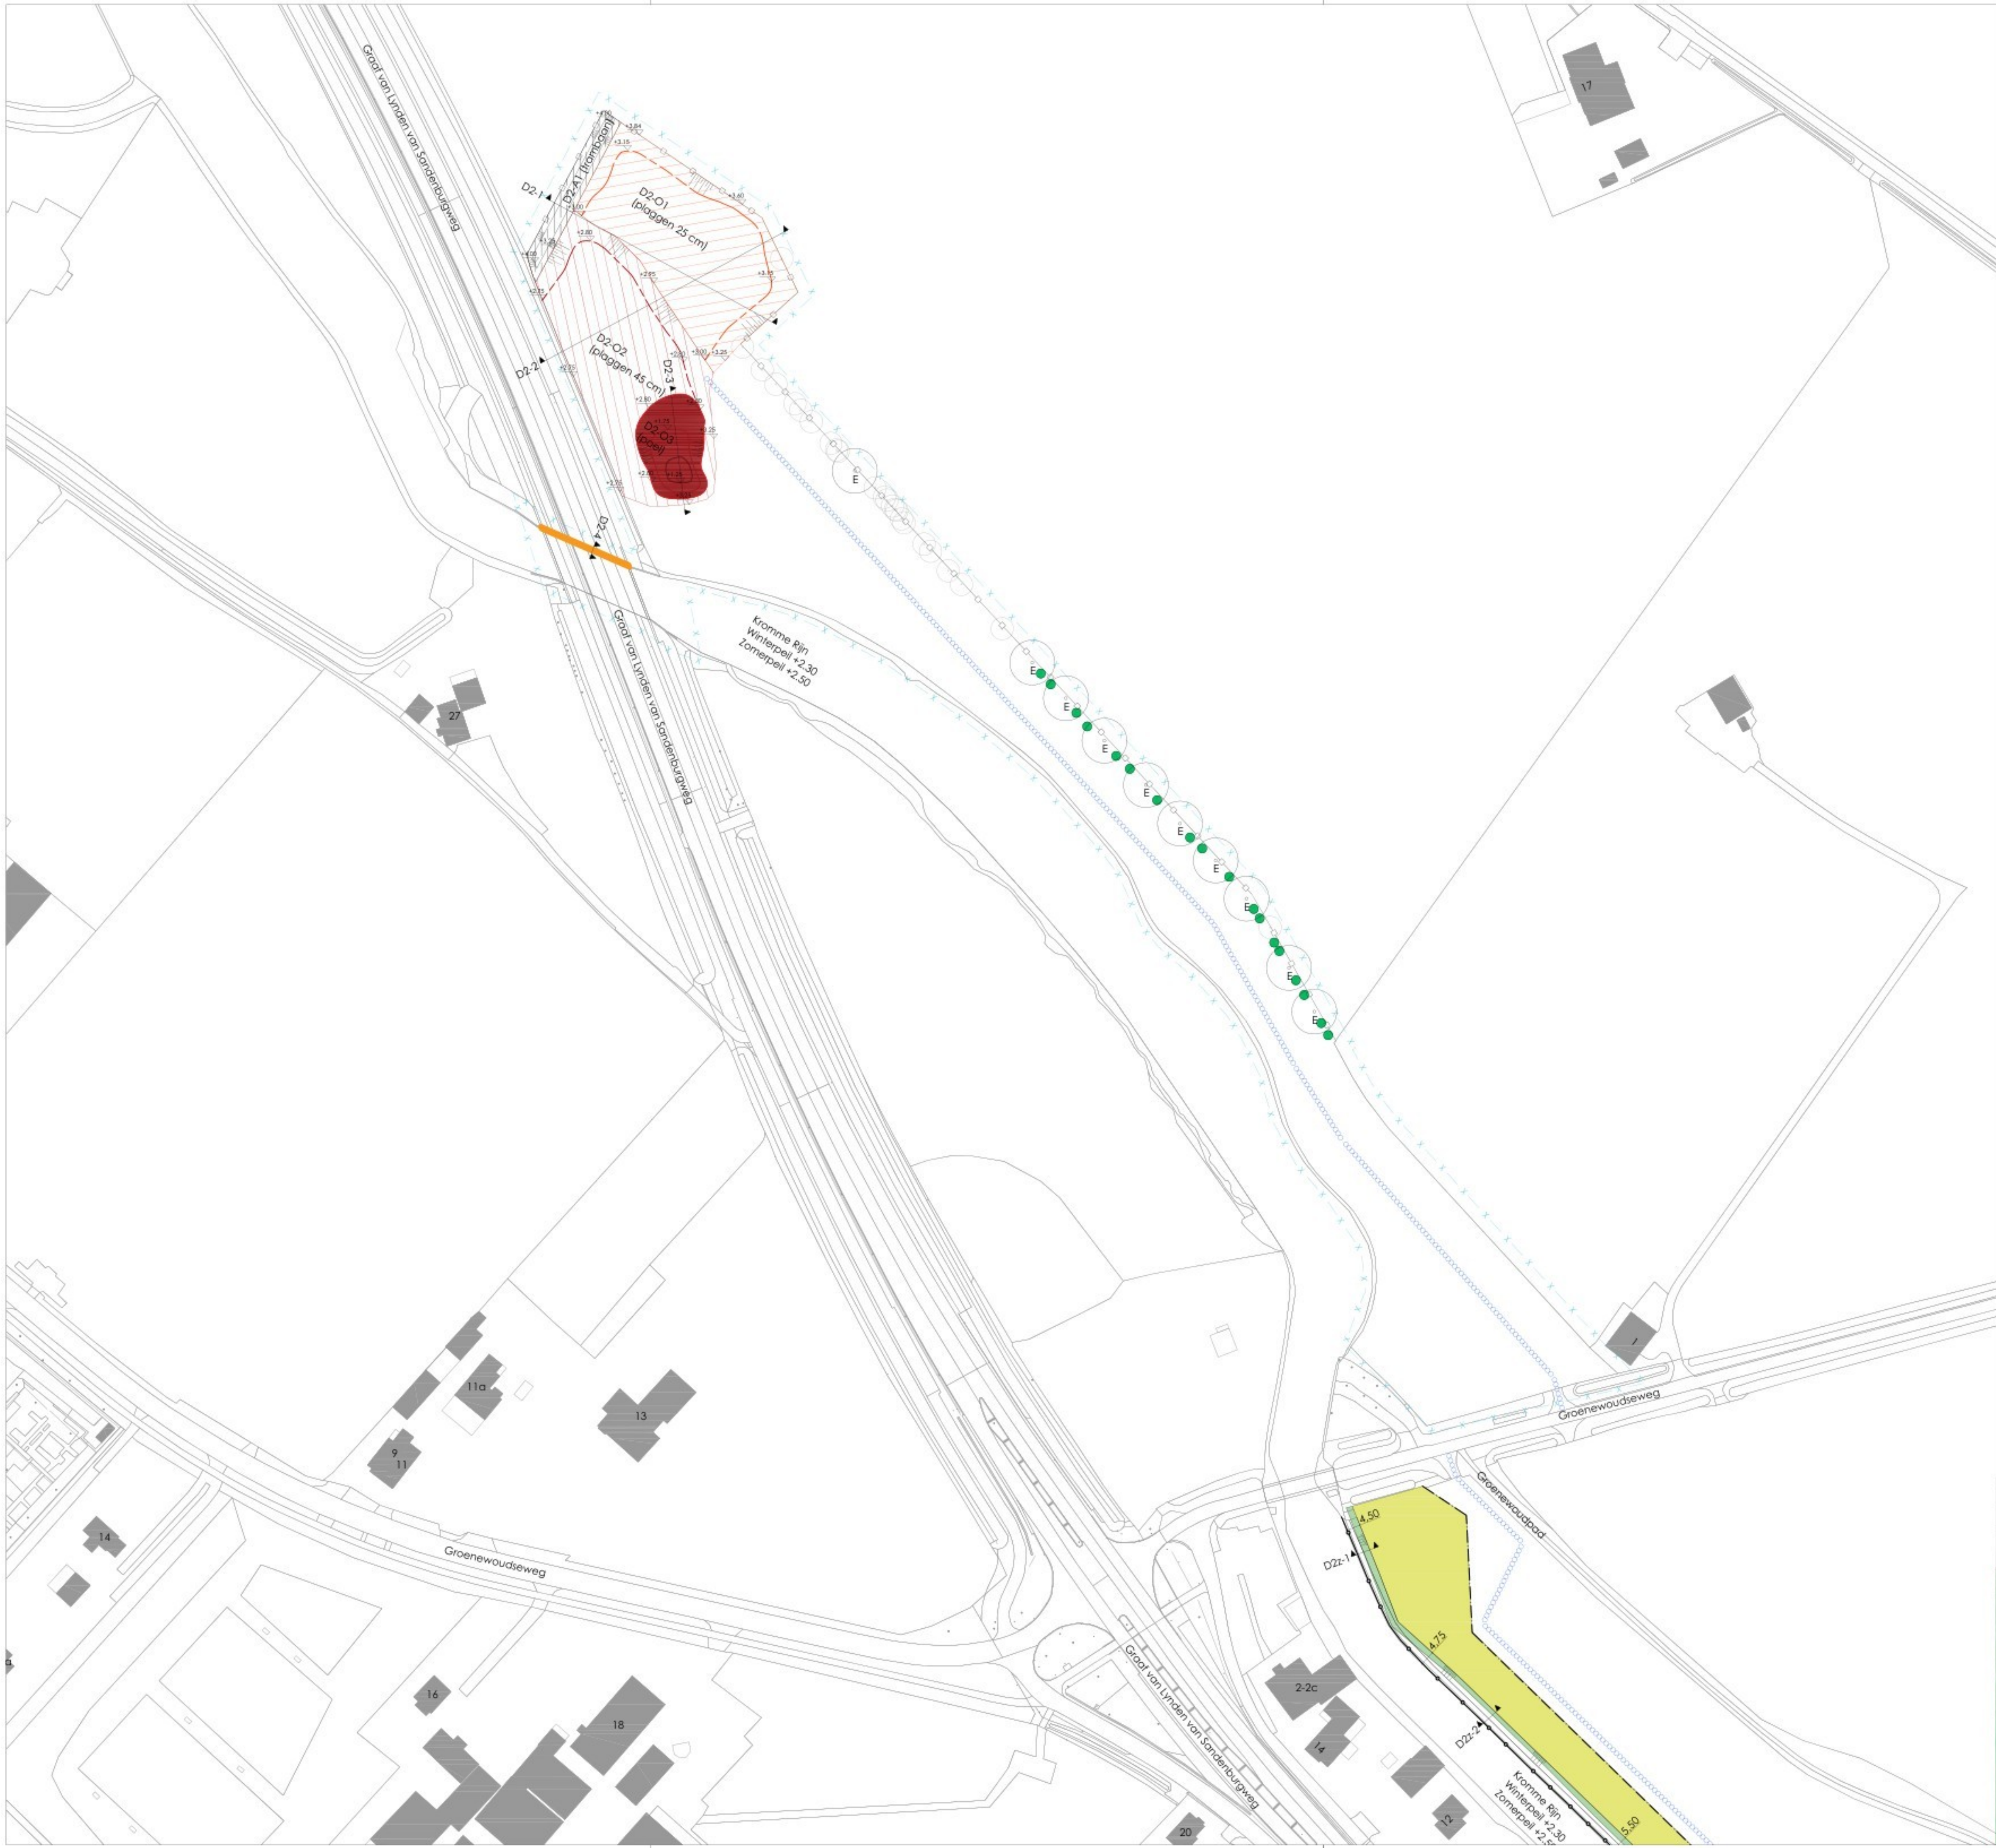

LEGENDA

- bestaande ondergrond
- bebouwing
- te behouden boom
- pulverfrezen
plaggen 25 cm min maaiveld
- pulverfrezen
plaggen 45 cm min maaiveld
- pulverfrezen
ontgraven poel
- D2-O3 (poel) codering ontgraving
- pulverfrezen
ophogen grond voormalige tramdijk
egaliseren, verdichten, profileren
- D2-A1 codering aanvulling
- talud
- aanbrengen ecorichel
- aanbrengen boom
- aanbrengen struweel
- DP2-1▲▲ locatie dwarsprofiel
- +2.80 ontgravingsdiepte
- aanbrengen terreinafsterking
palen met puntdraden
- hoofdtransportroute
- werkgrens deelgebied 2

0 10 20 30 m

alle hoogten in meters t.o.v. NAP

Wijz.	Omschrijving	Datum	Get.	Gec.
1				
2				
3				

Accoord projectleider	Accoord opdrachtgever

Oprichtgever:
Provincie Utrecht

Projectomschrijving:
**Natuurontwikkeling Kromme Rijn
Deelgebied 2 noord**

Tekeningomschrijving:
Uitvoeringstekening

ADVIESBUREAU R.I.E.T
RUIMTELIJKE INRICHTING EN TECHNIEK

Datum:	19-03-2026
Schaal:	1:1000
Formaat:	A1
Tekenaar:	HvdK
Blad van bladen:	
Project:	20051
Teknr.:	UT2 noord
Status:	CONCEPT

Burg. v.d. Weijerstraat 80
Postbus 167
3980 CD Bunnik
Tel: (030) 657 06 36
E-mail: info@adviesbureau.nl