
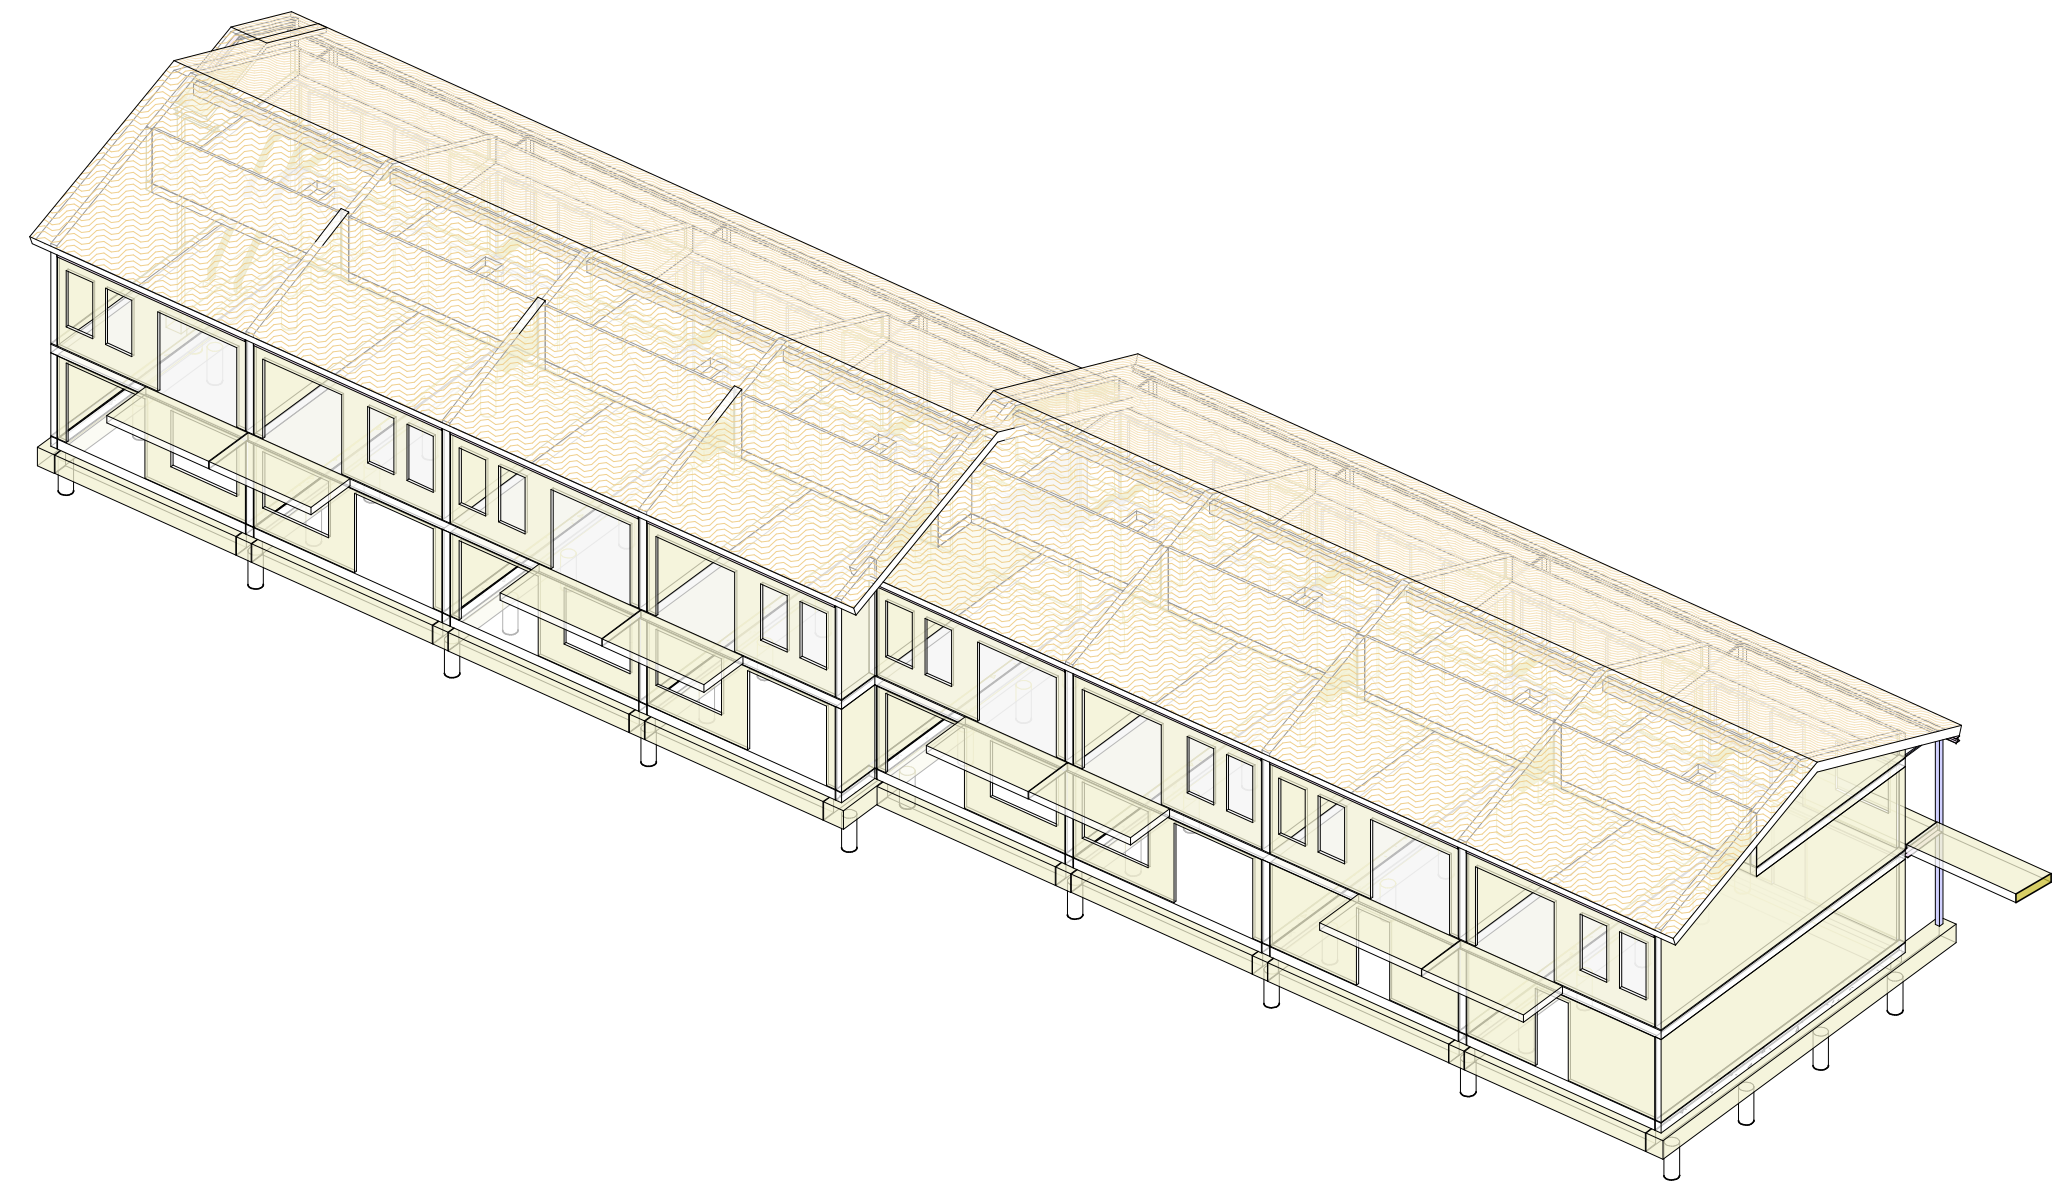


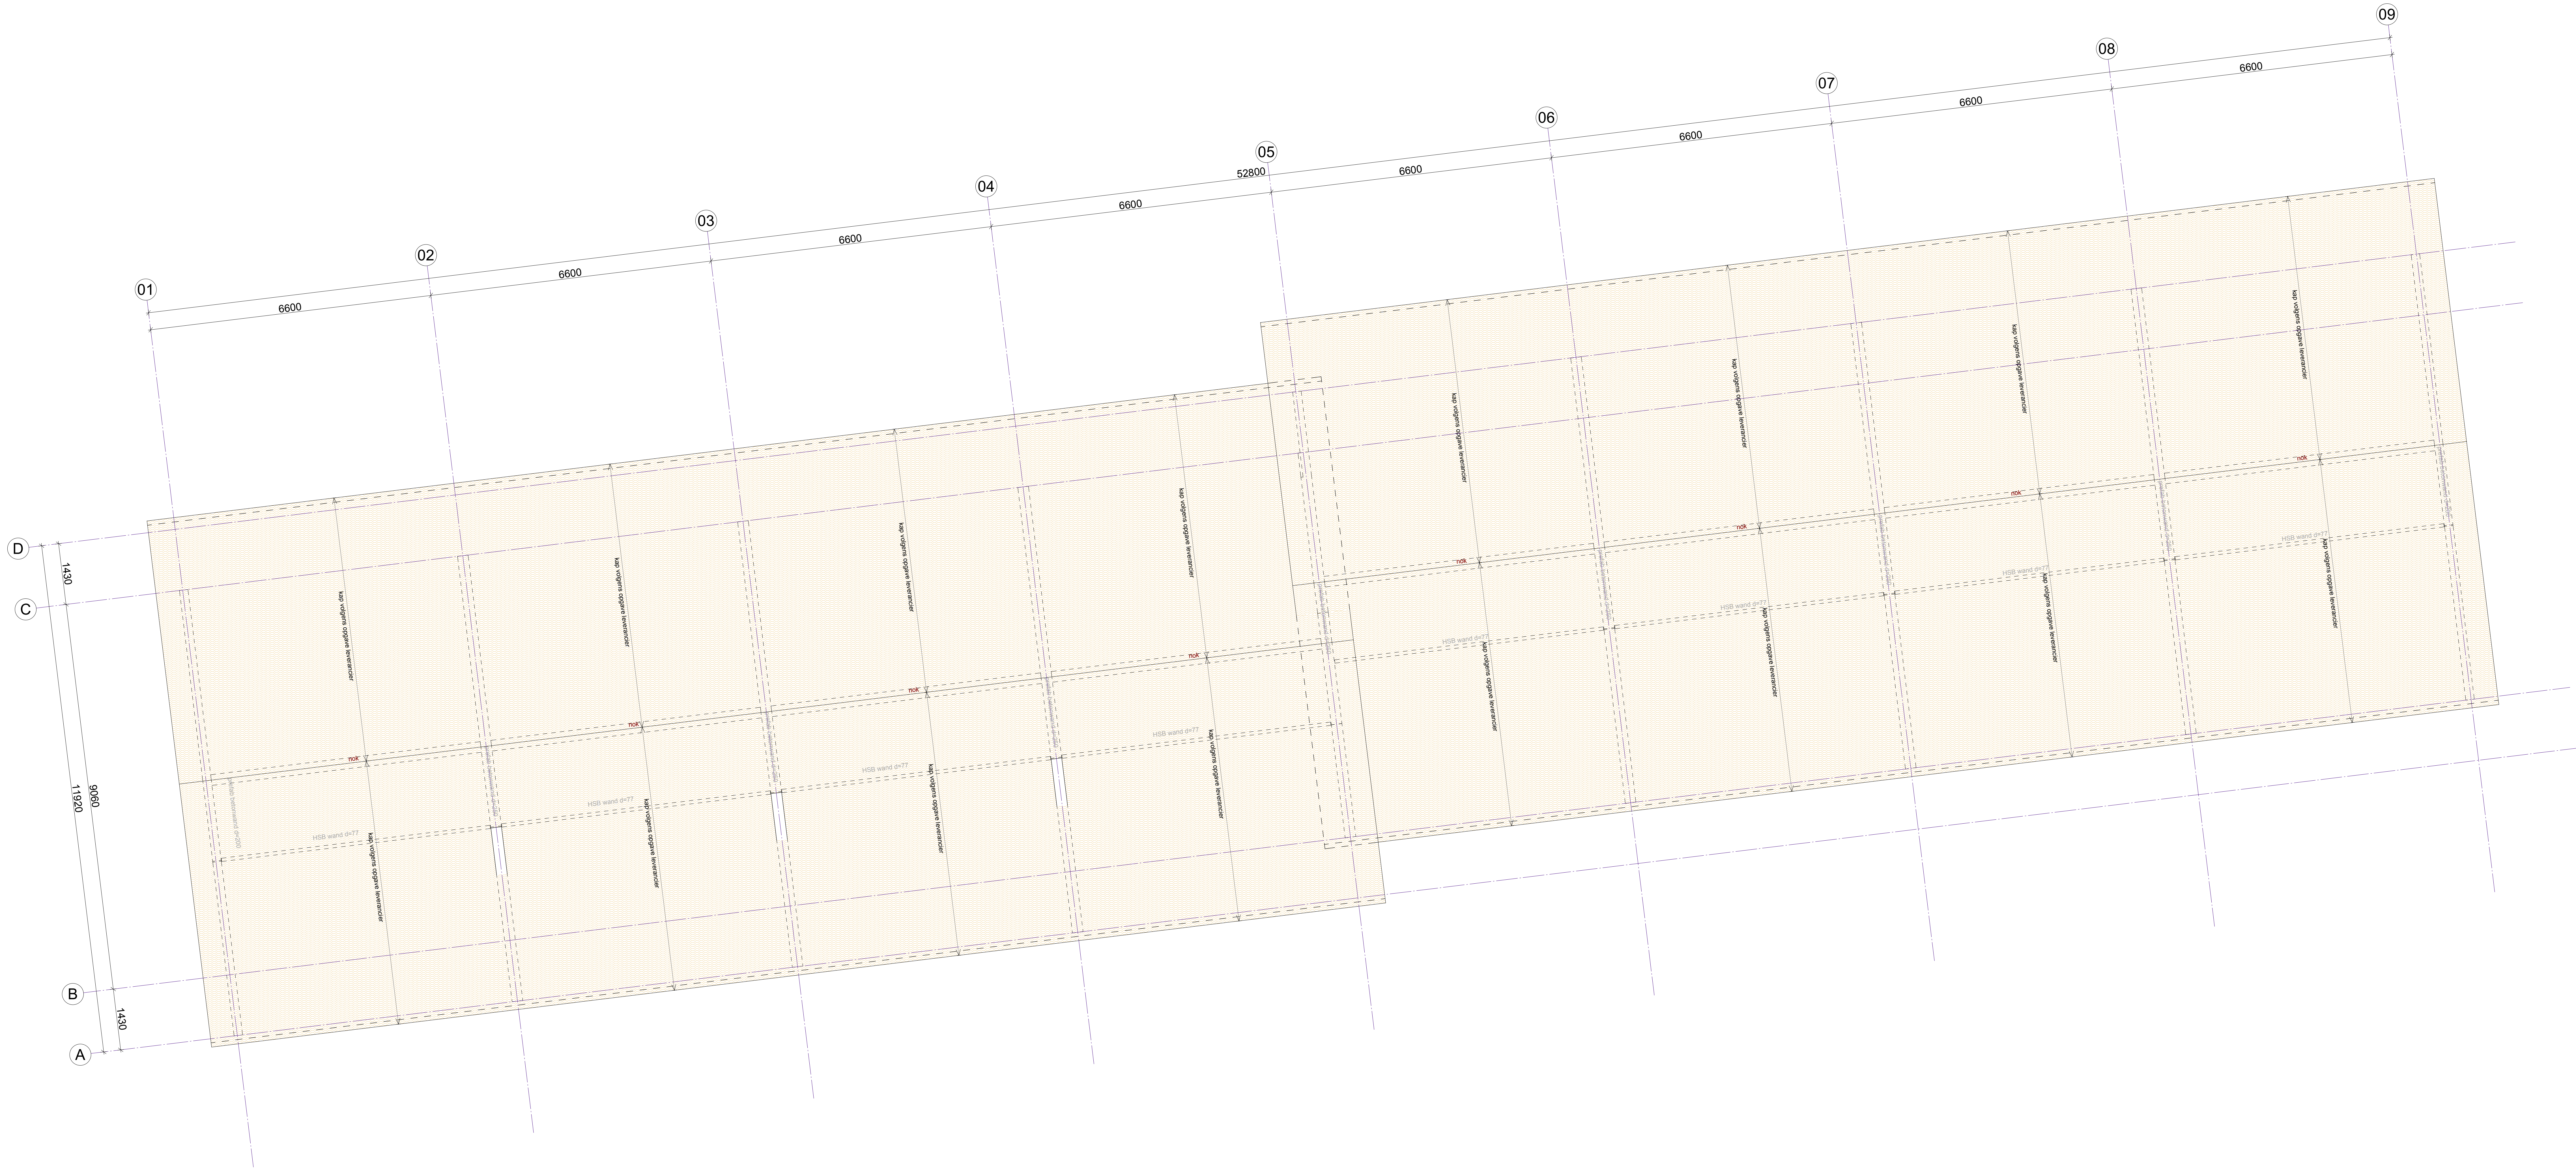

Kap volgens opgave leverancier

sporang in laag appartementenblok verschoven	GK	14-04-2023	A
omschrijving wijziging:	get.:	datum:	wijz.:

berkhout tross boudadviseurs schiedstraat 32 1823 ab almar tel: 072 5270090 akmar@berkhoutross.nl	project : Smeeke Ven te Assendelt	opdrachtgever : Van Wijnen Heerhugowaard B.V.	architect : Wijnenga Tromp architecten	onderwerp : Dakoverzicht
---	-----------------------------------	---	--	--------------------------

konstrukteur : Ing. G.Kant	fase :
schaa : 1 : 50	Bouwaanvraag
formaat : A0 (1400x841)	tekening nr. :
get./datum : K.T./09-03-2023	projekt nr. : 2020.200