




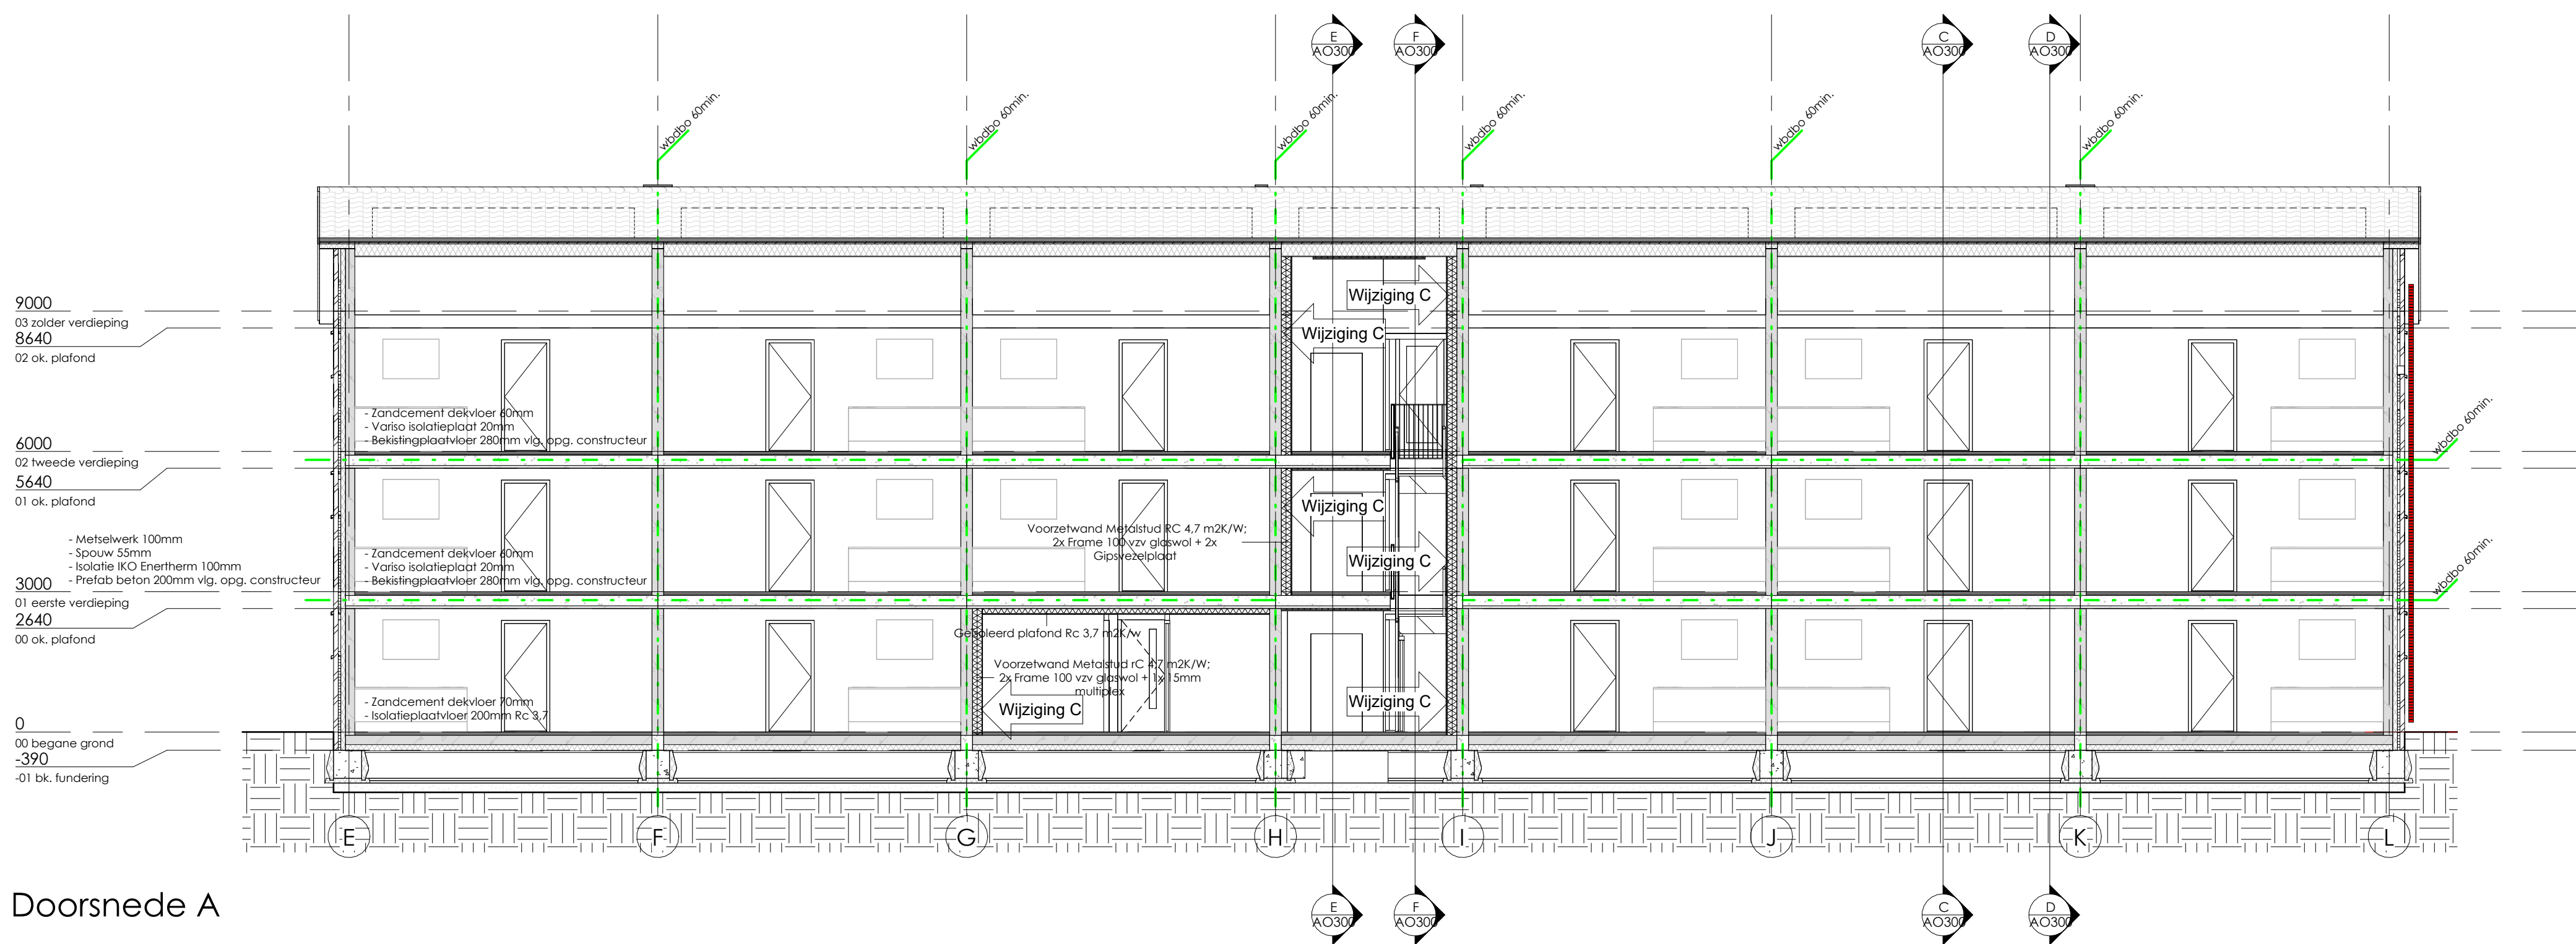


Doorsnede A

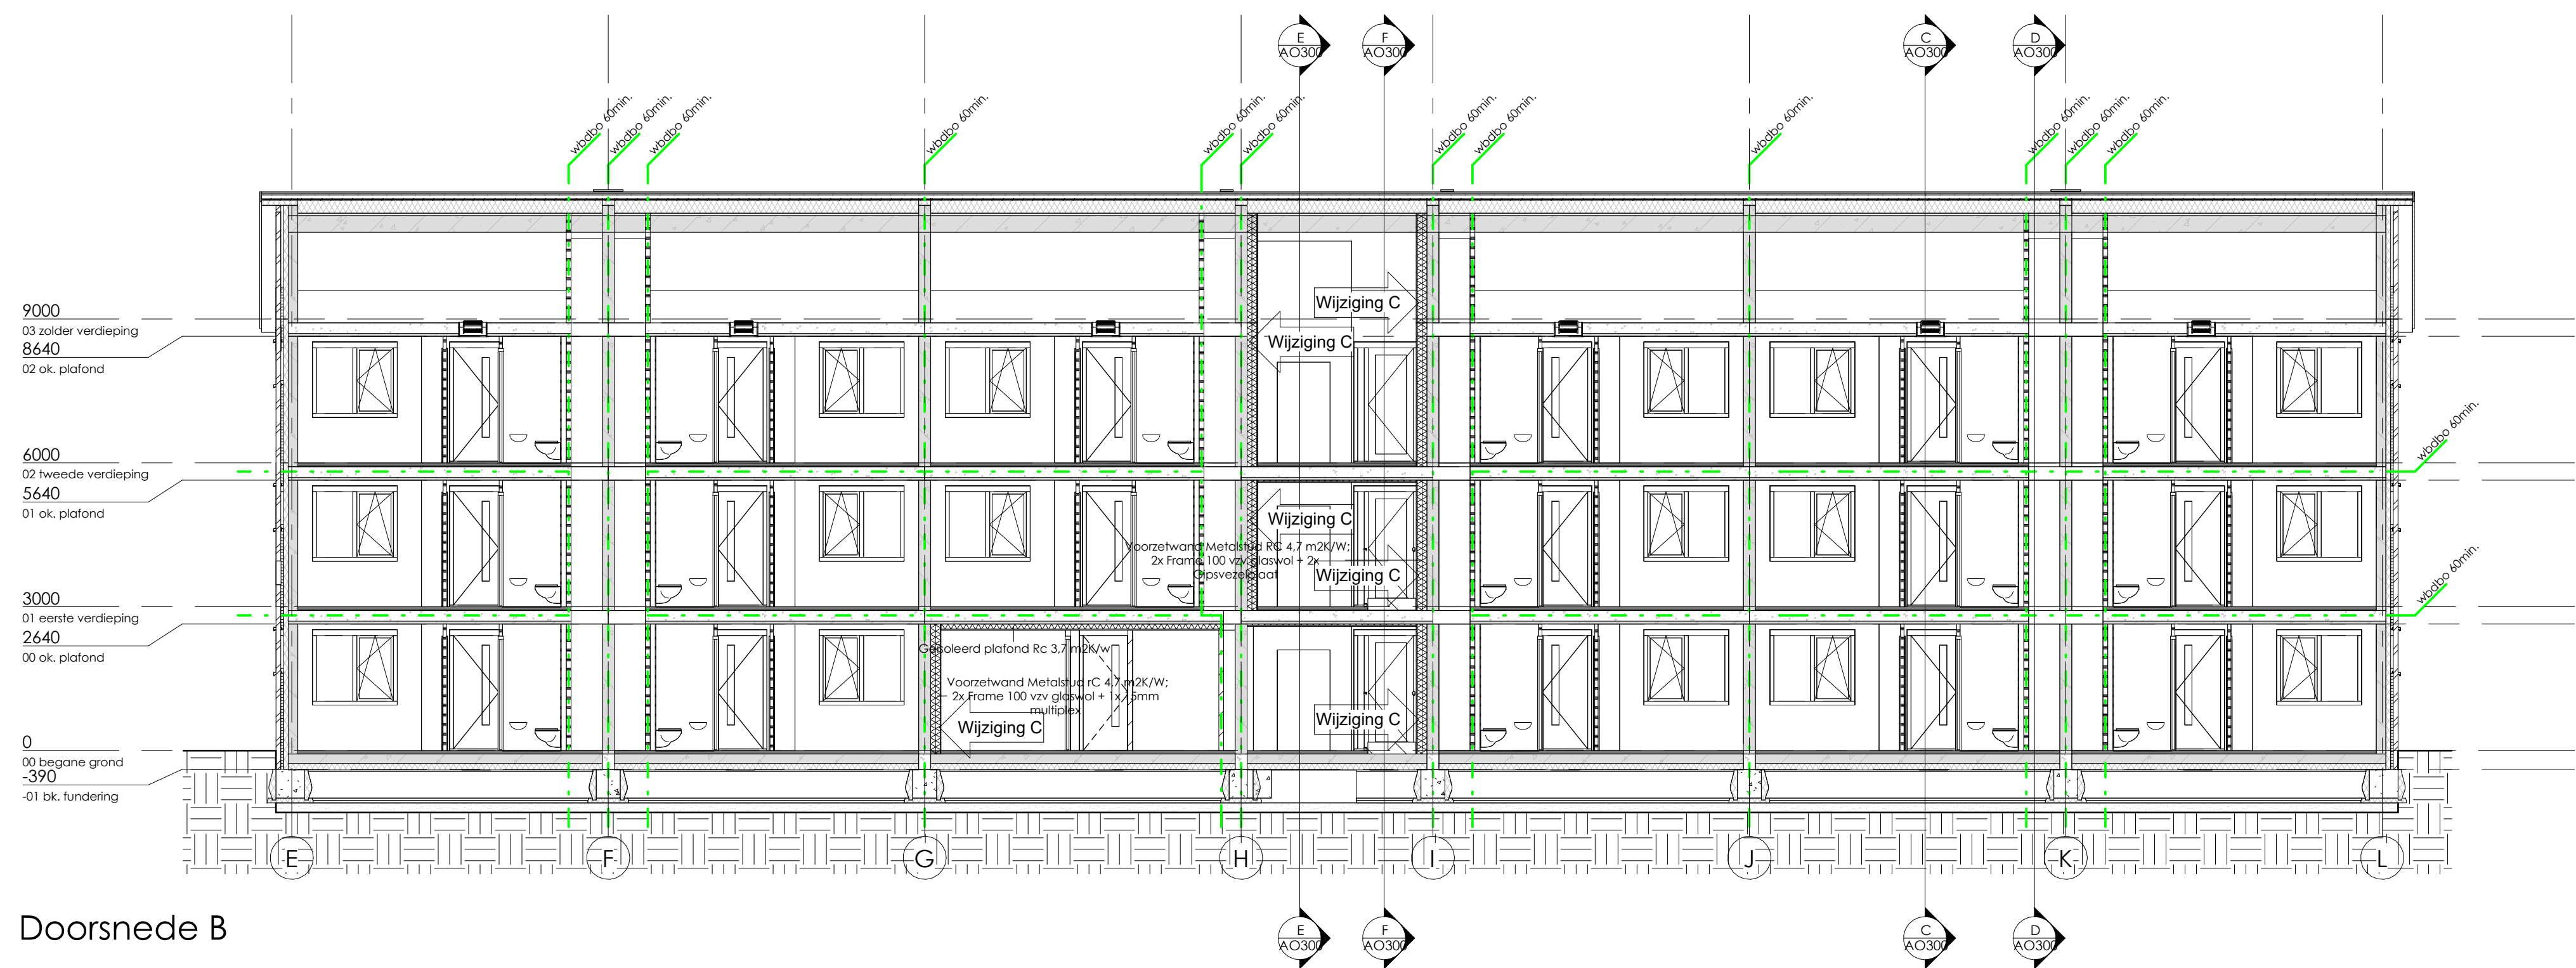


Doorsnede B

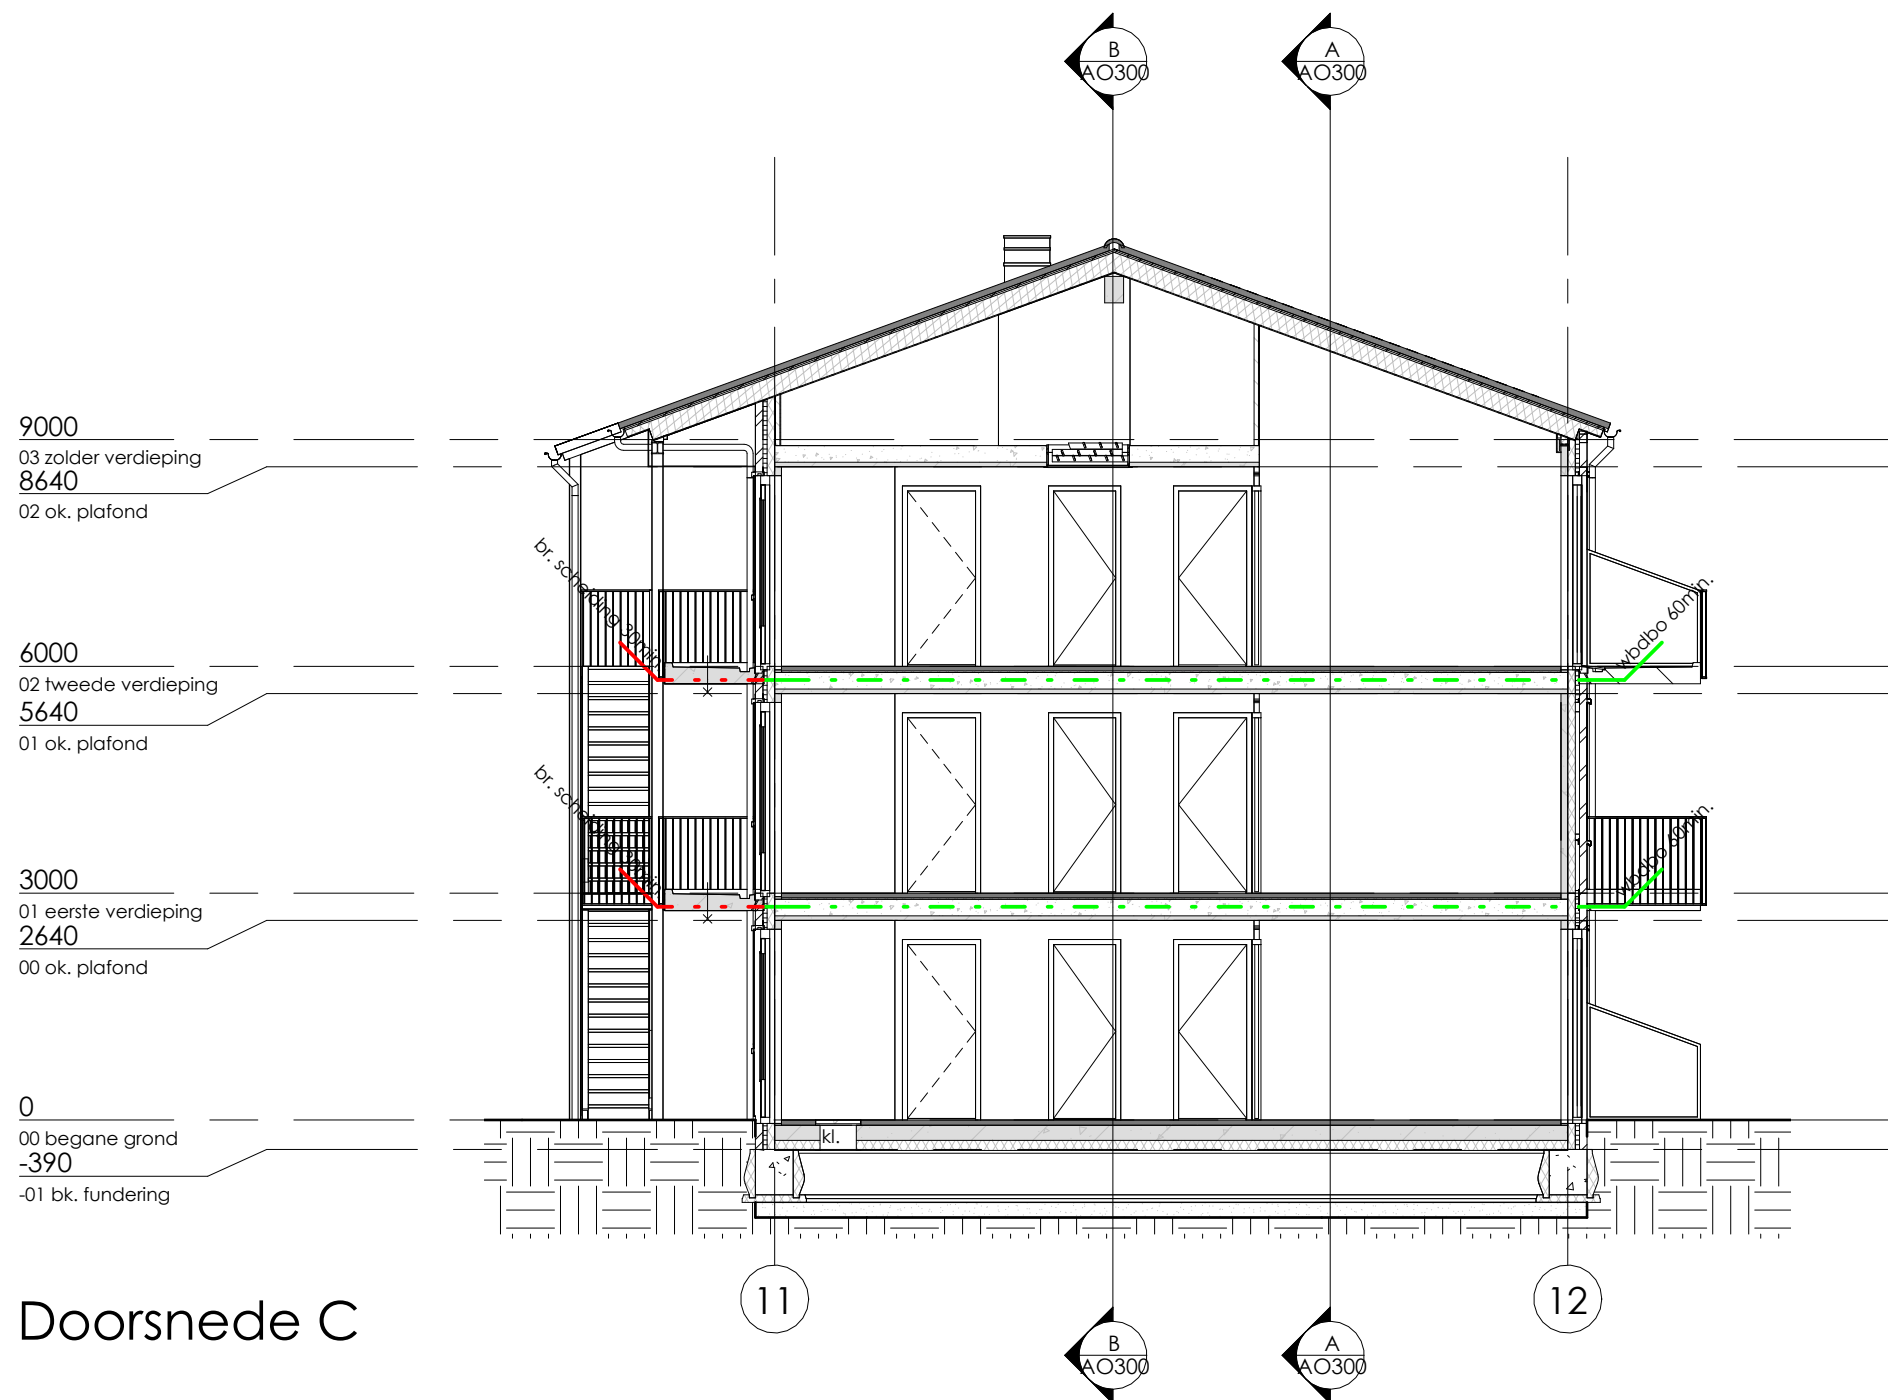


Doorsnede C

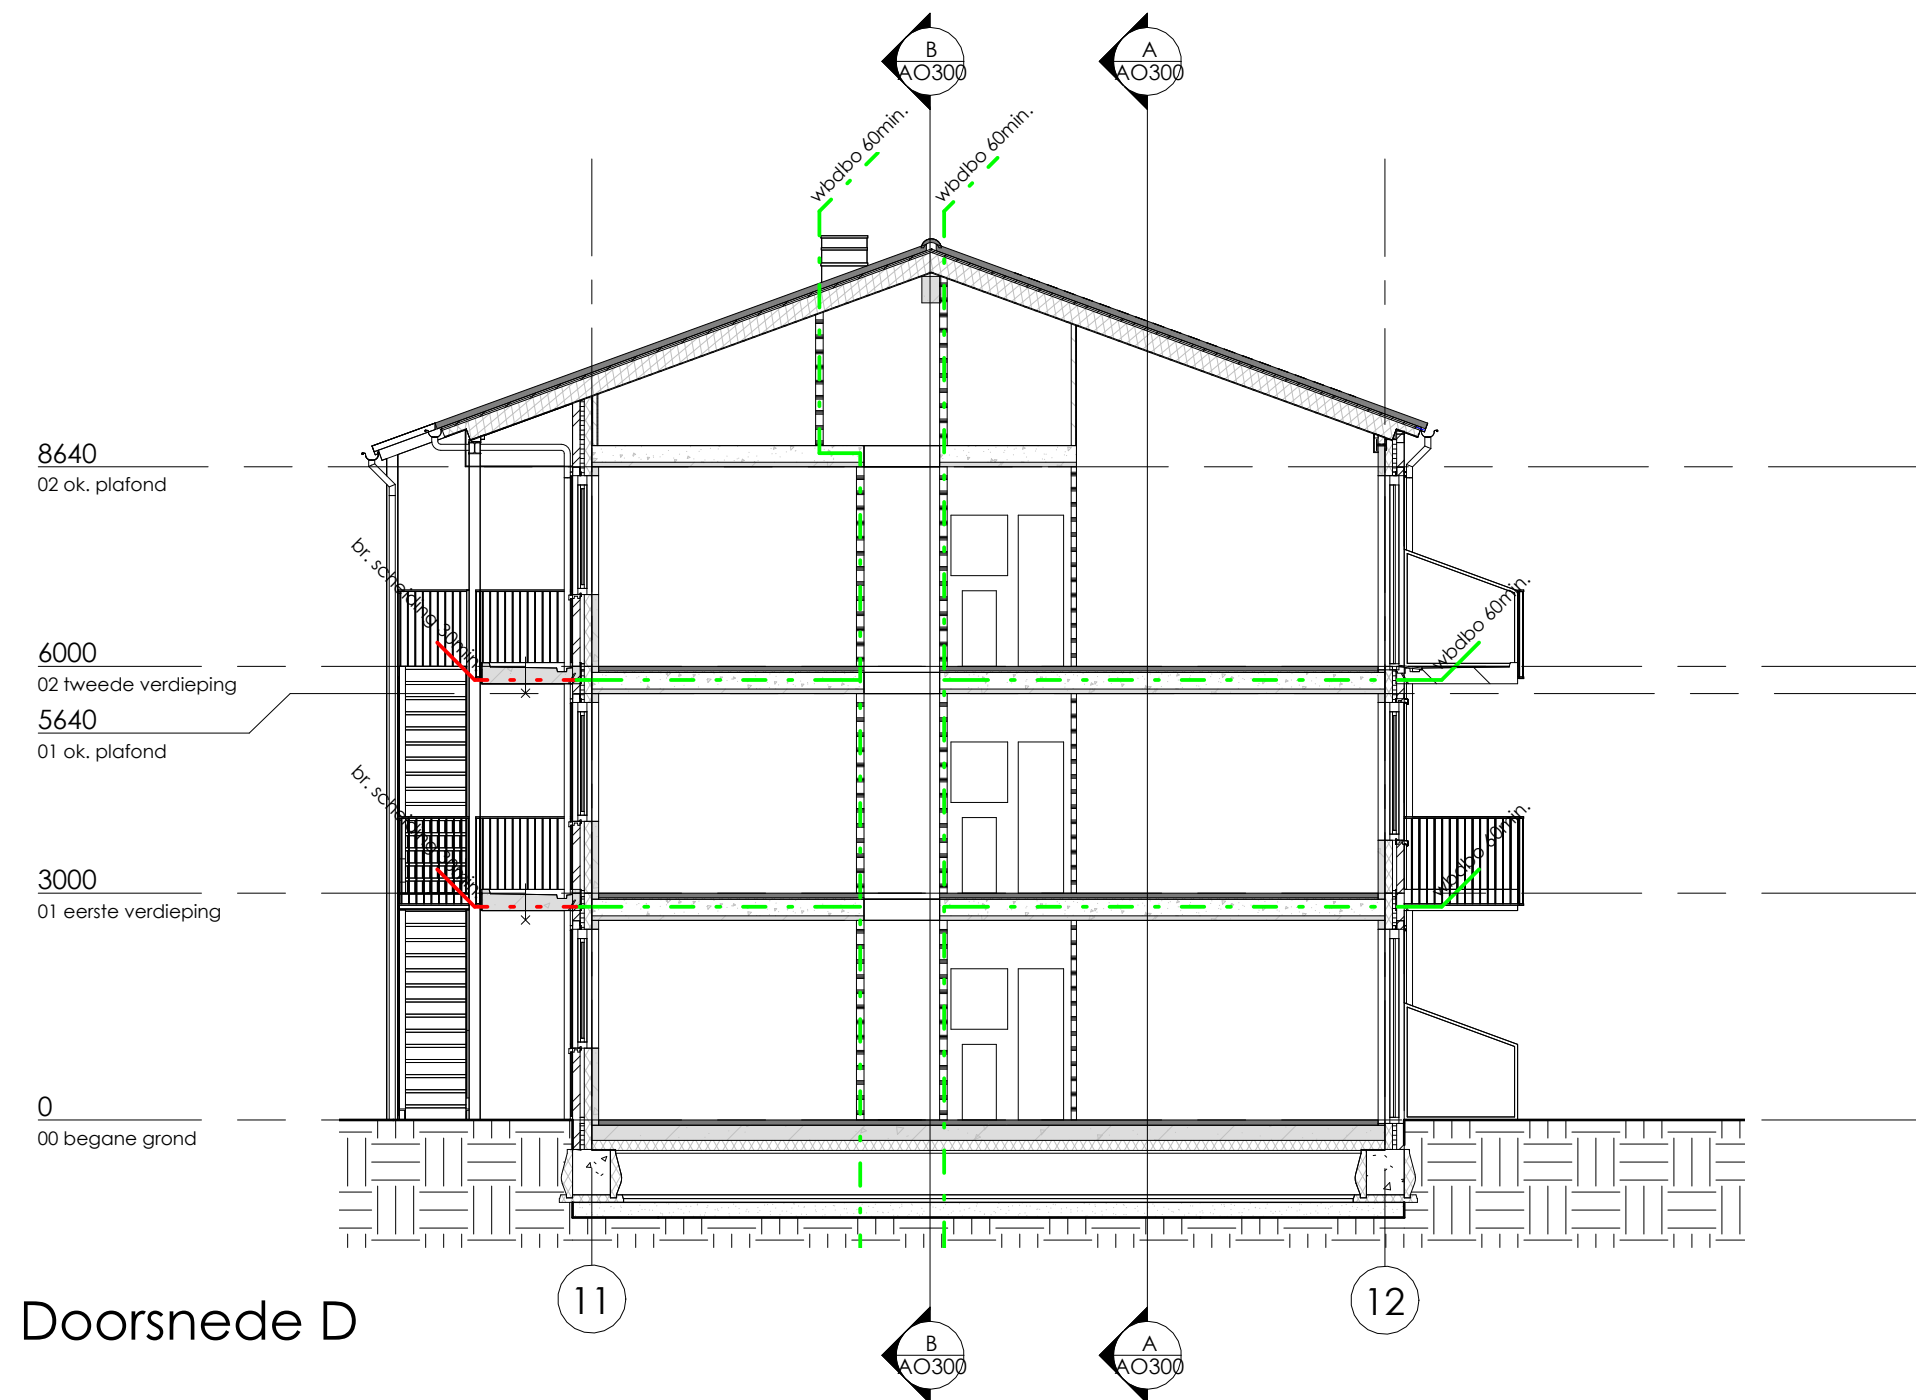


Doorsnede D

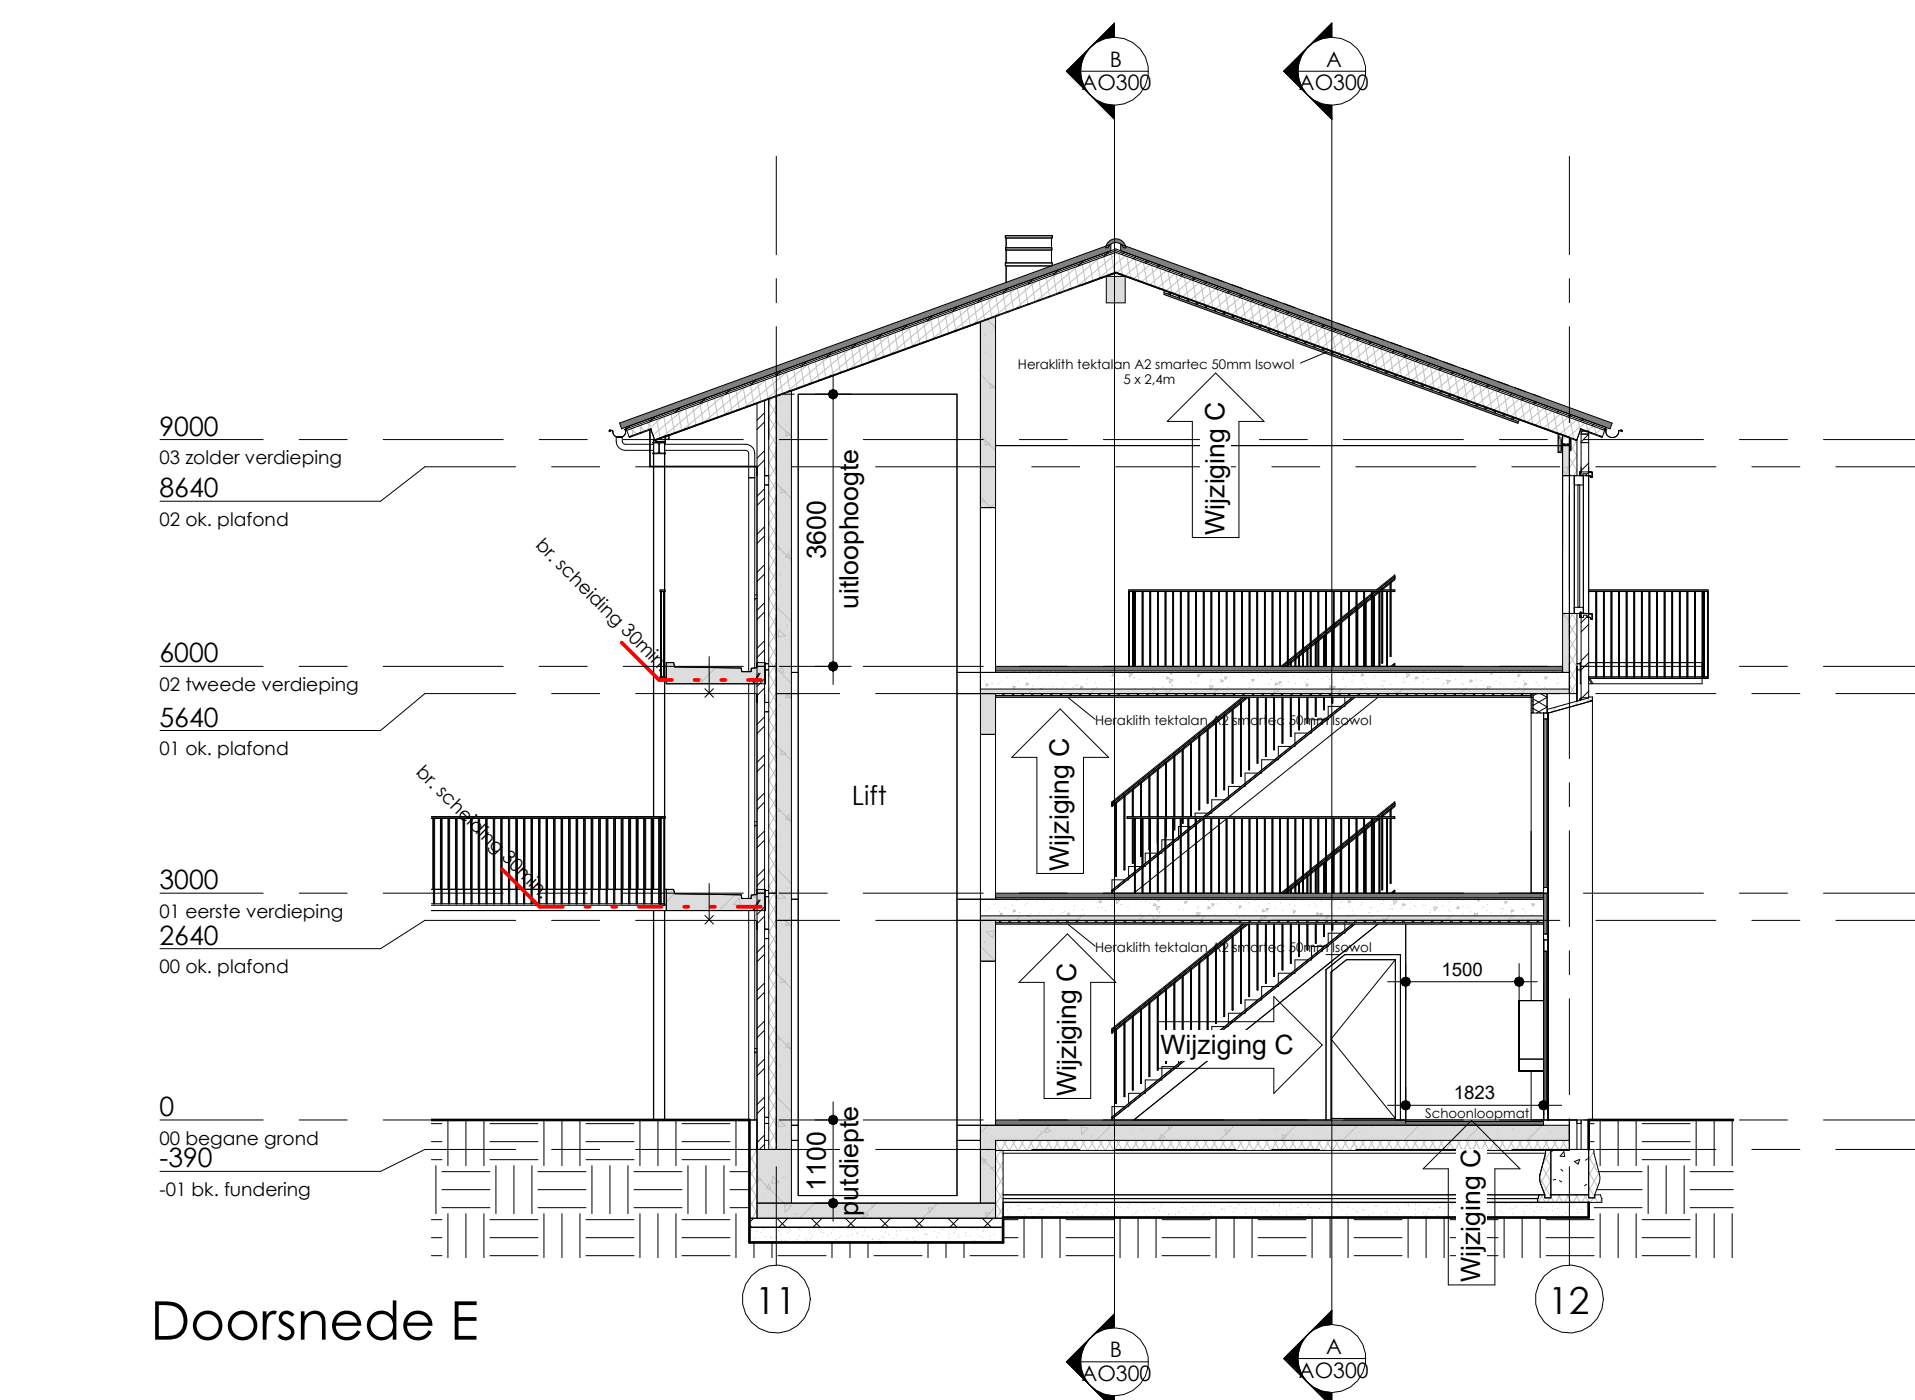


Doorsnede E

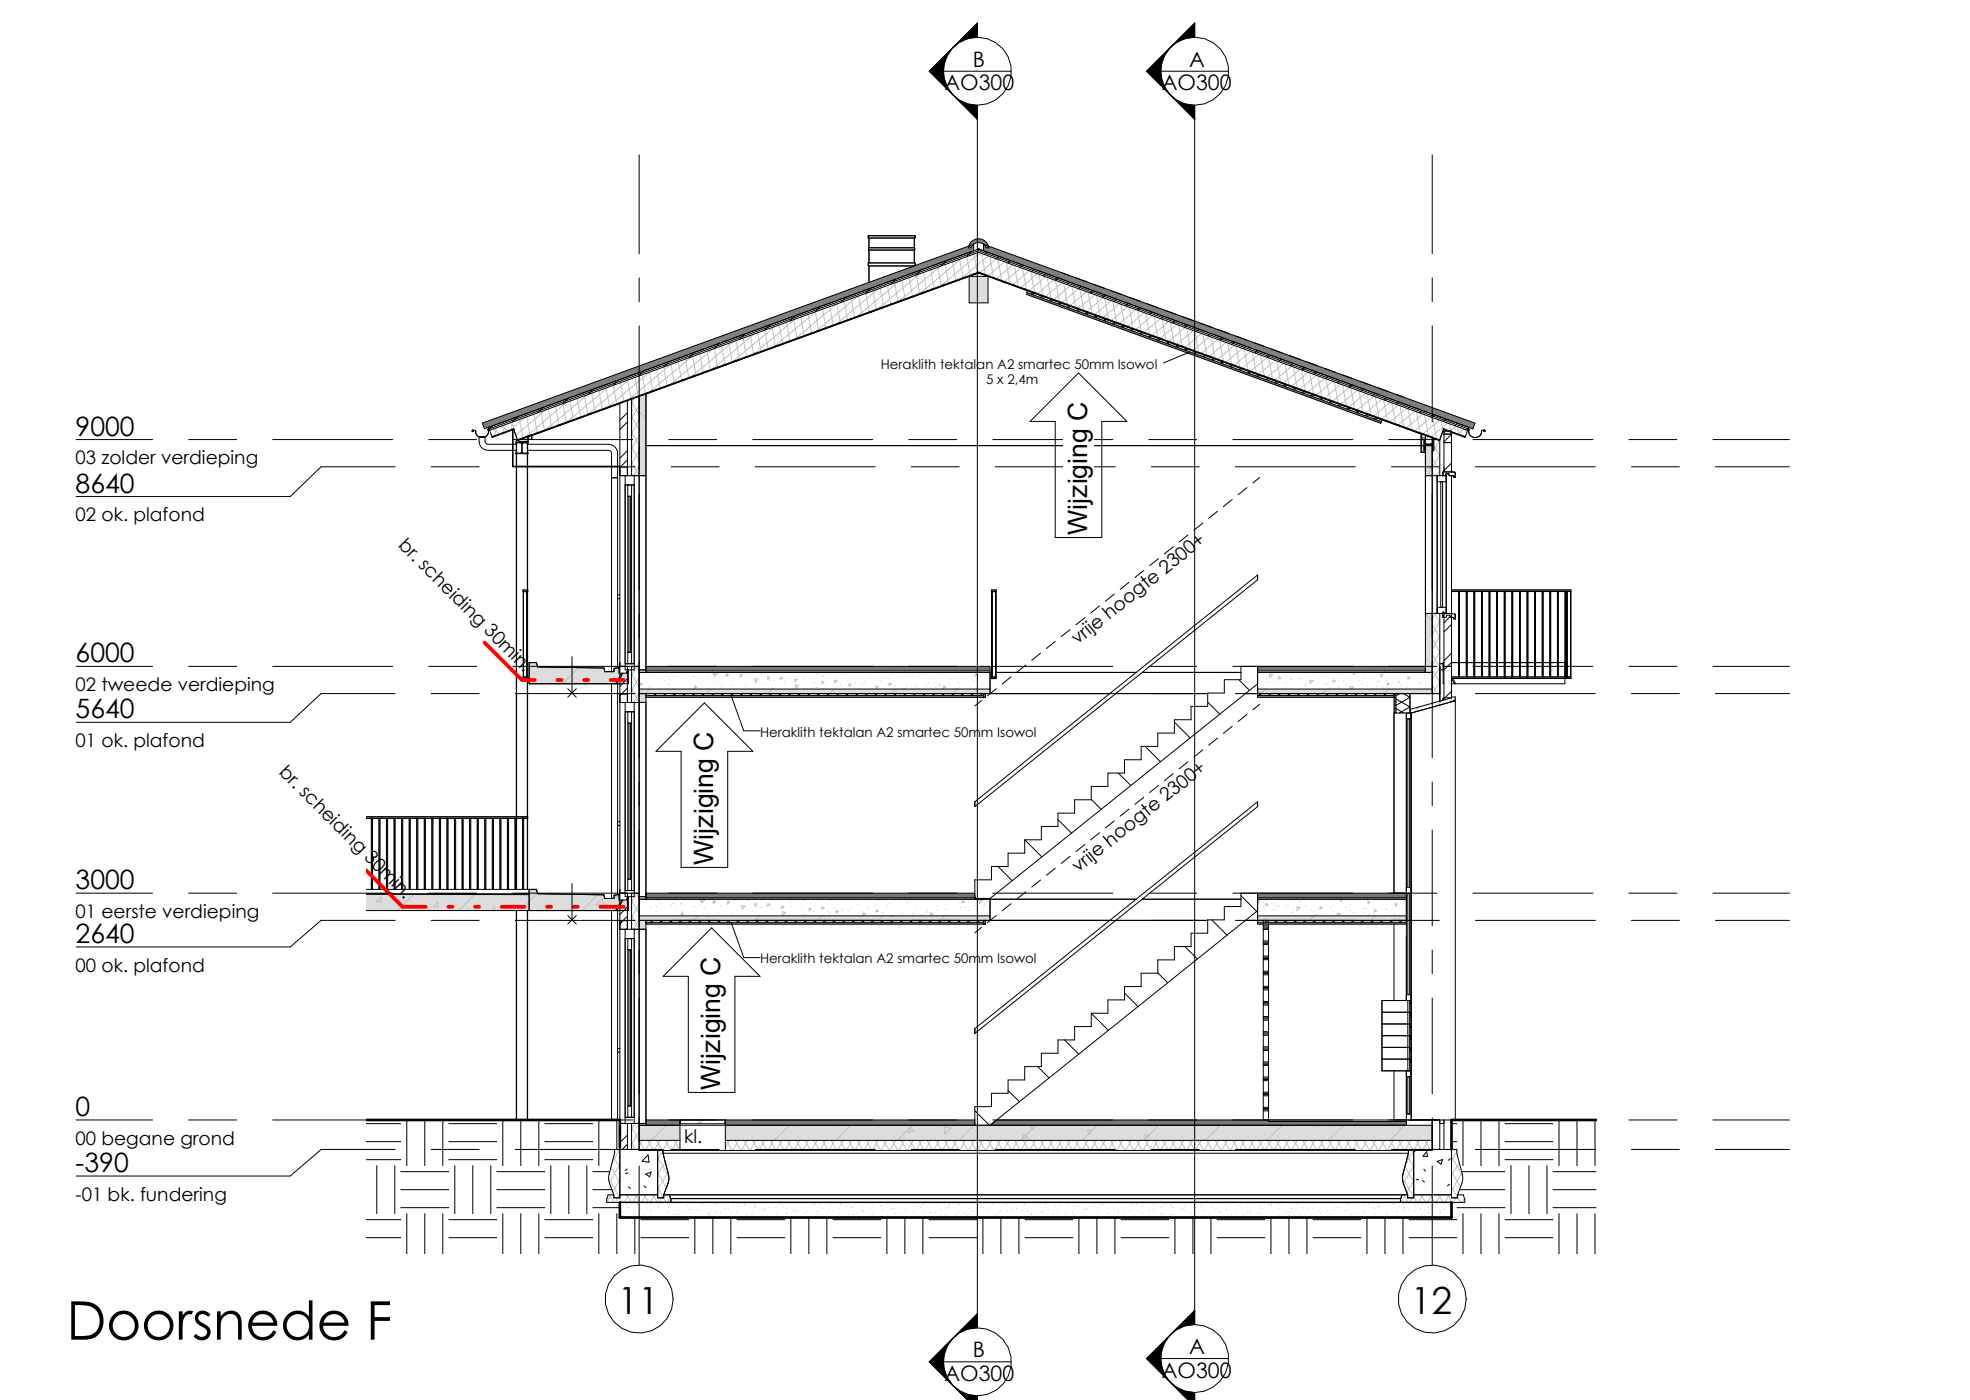


Doorsnede F

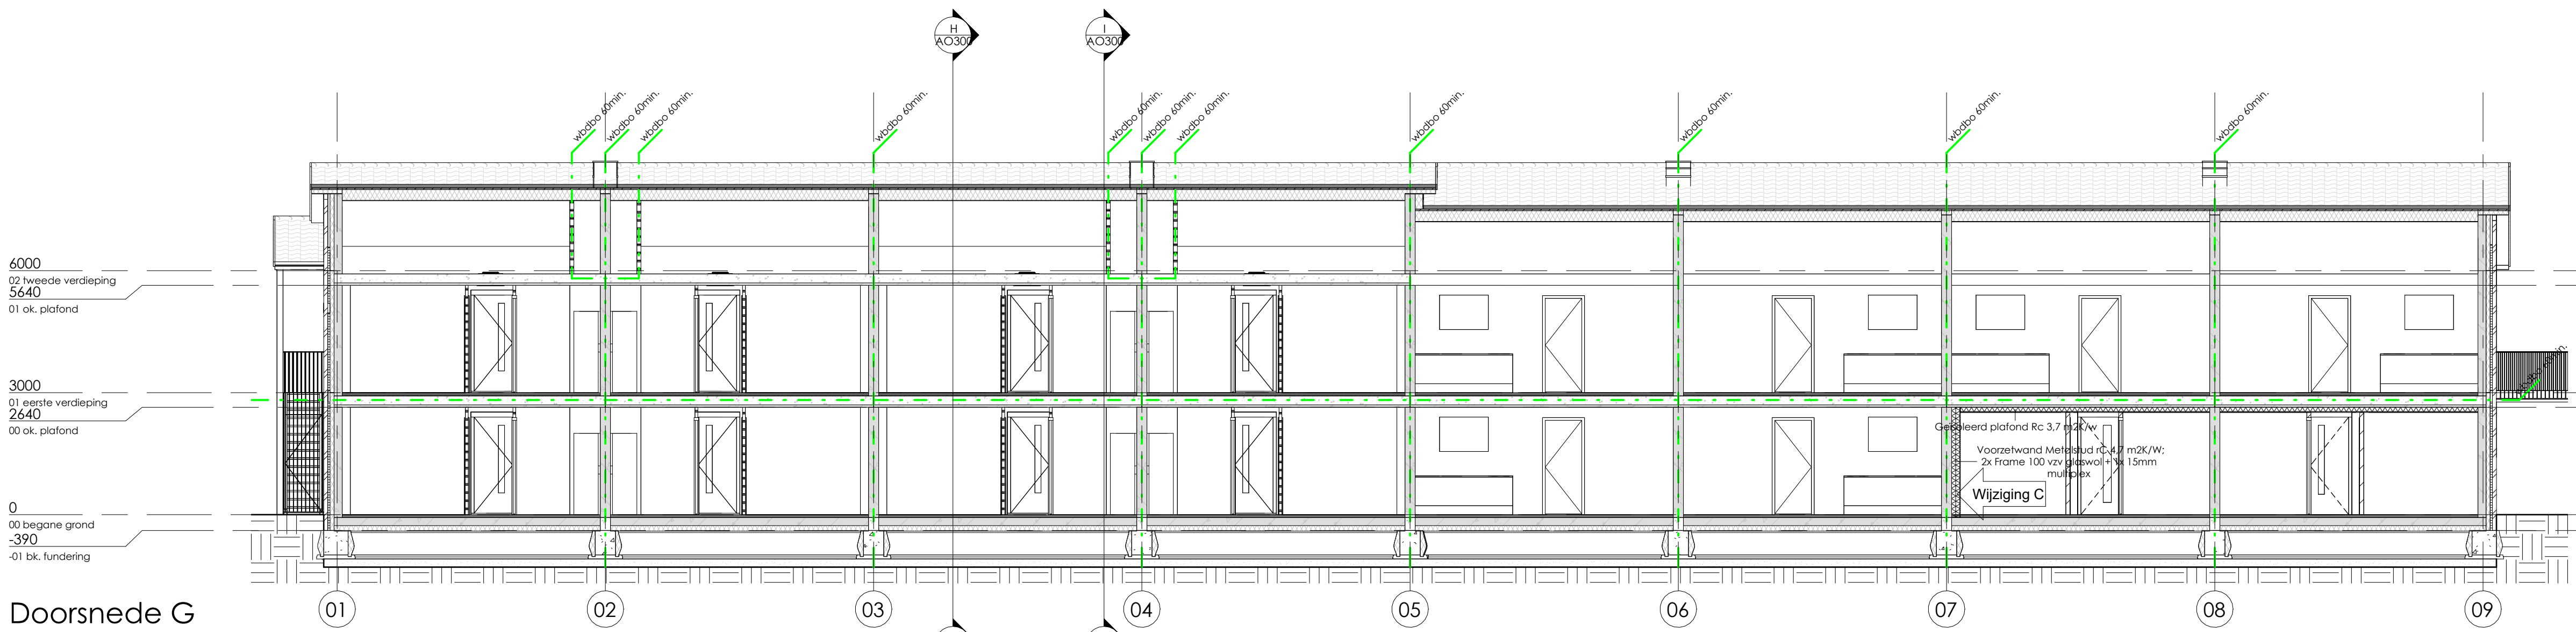


Doorsnede G

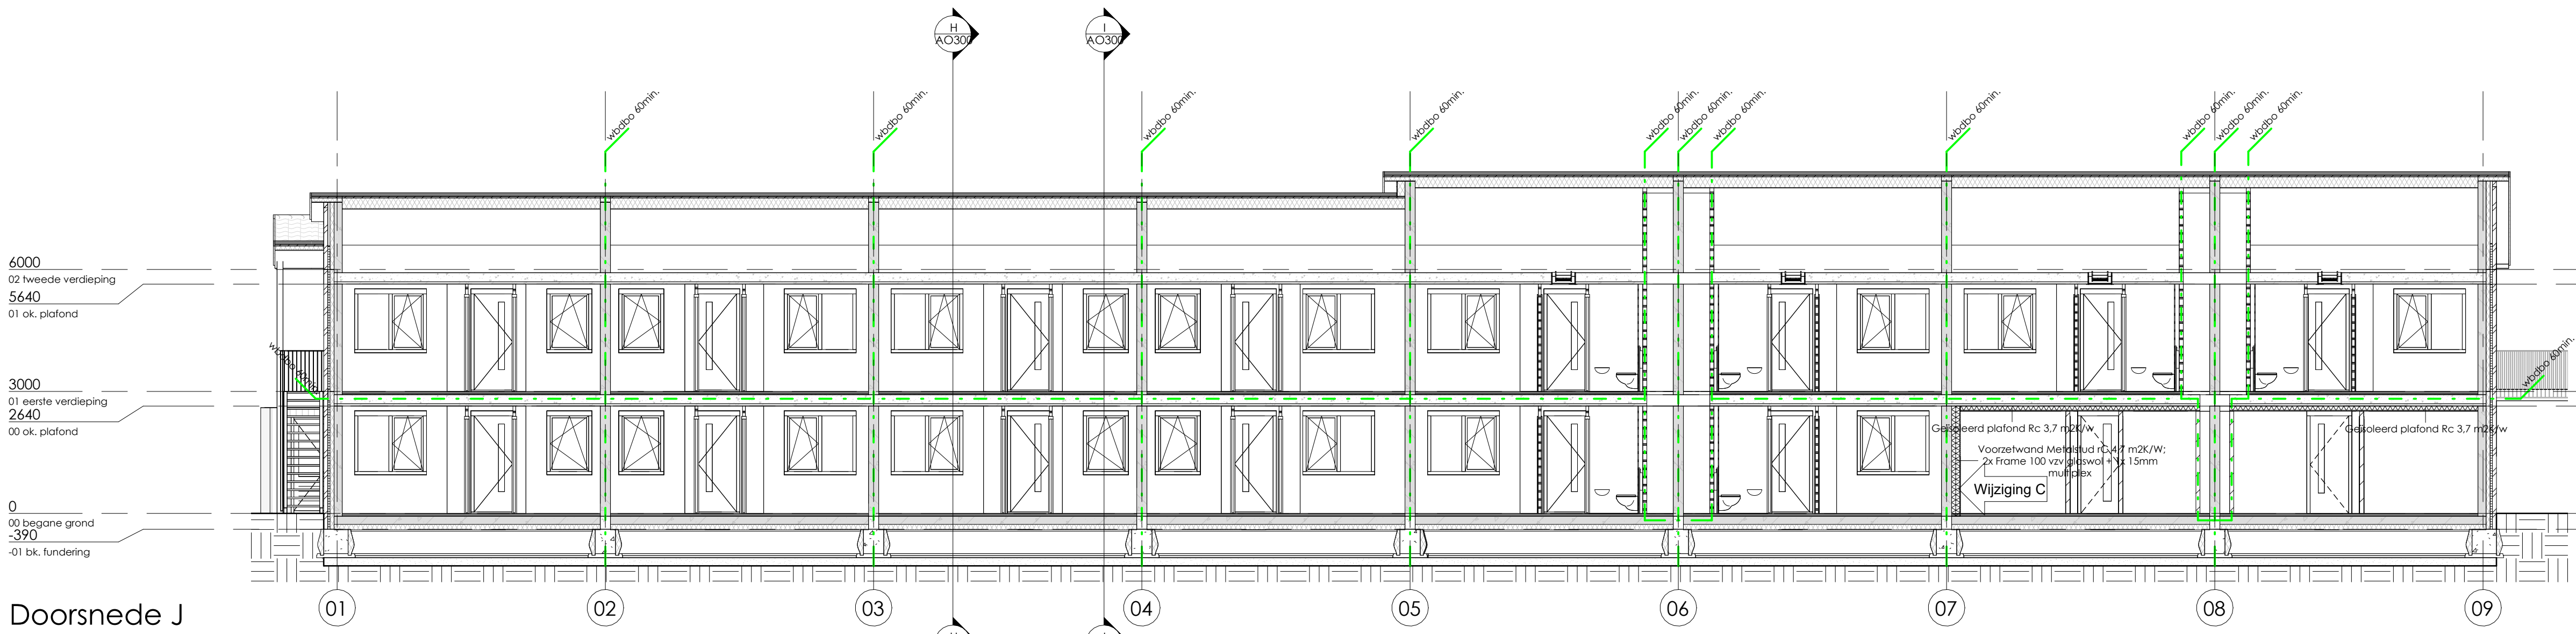

Doorsnede J

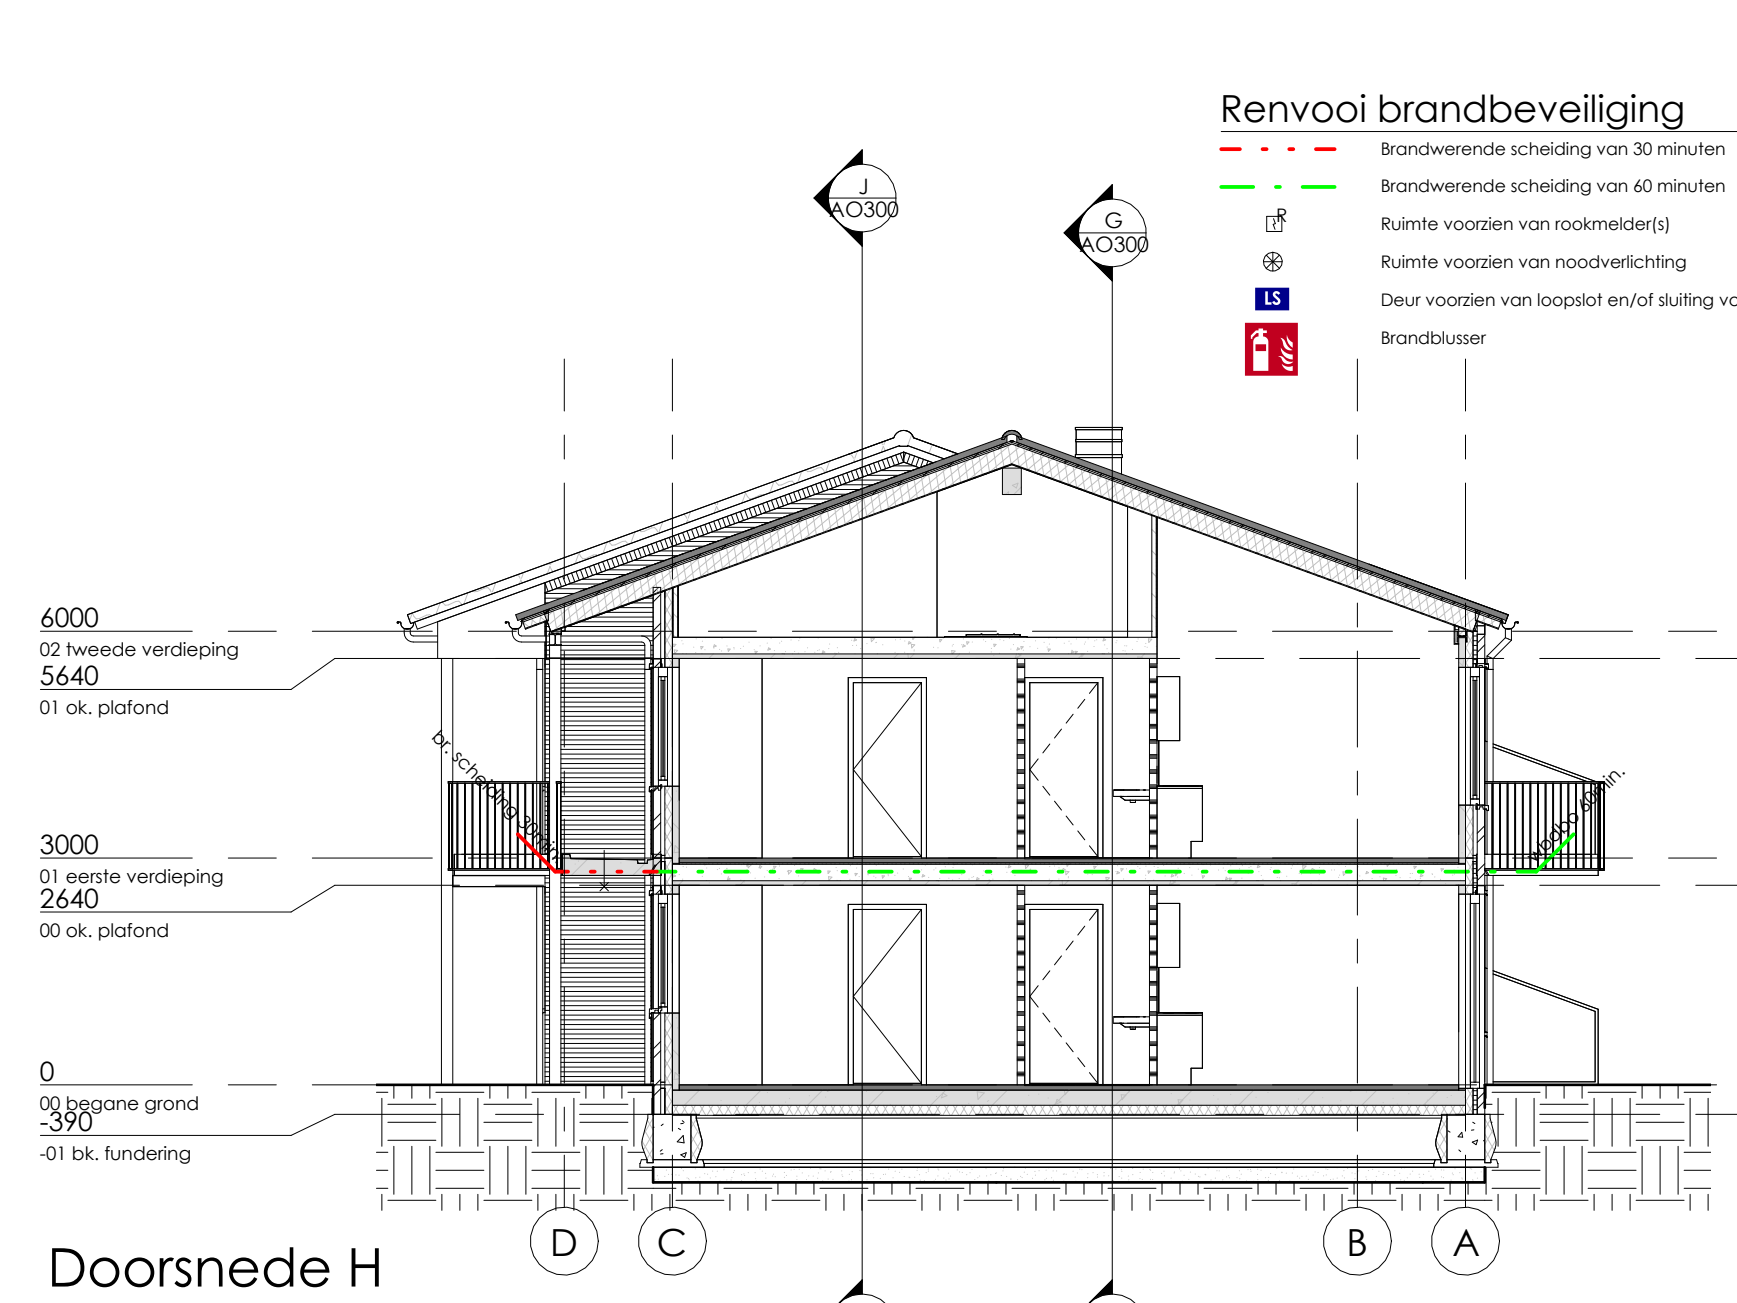

Doorsnede H

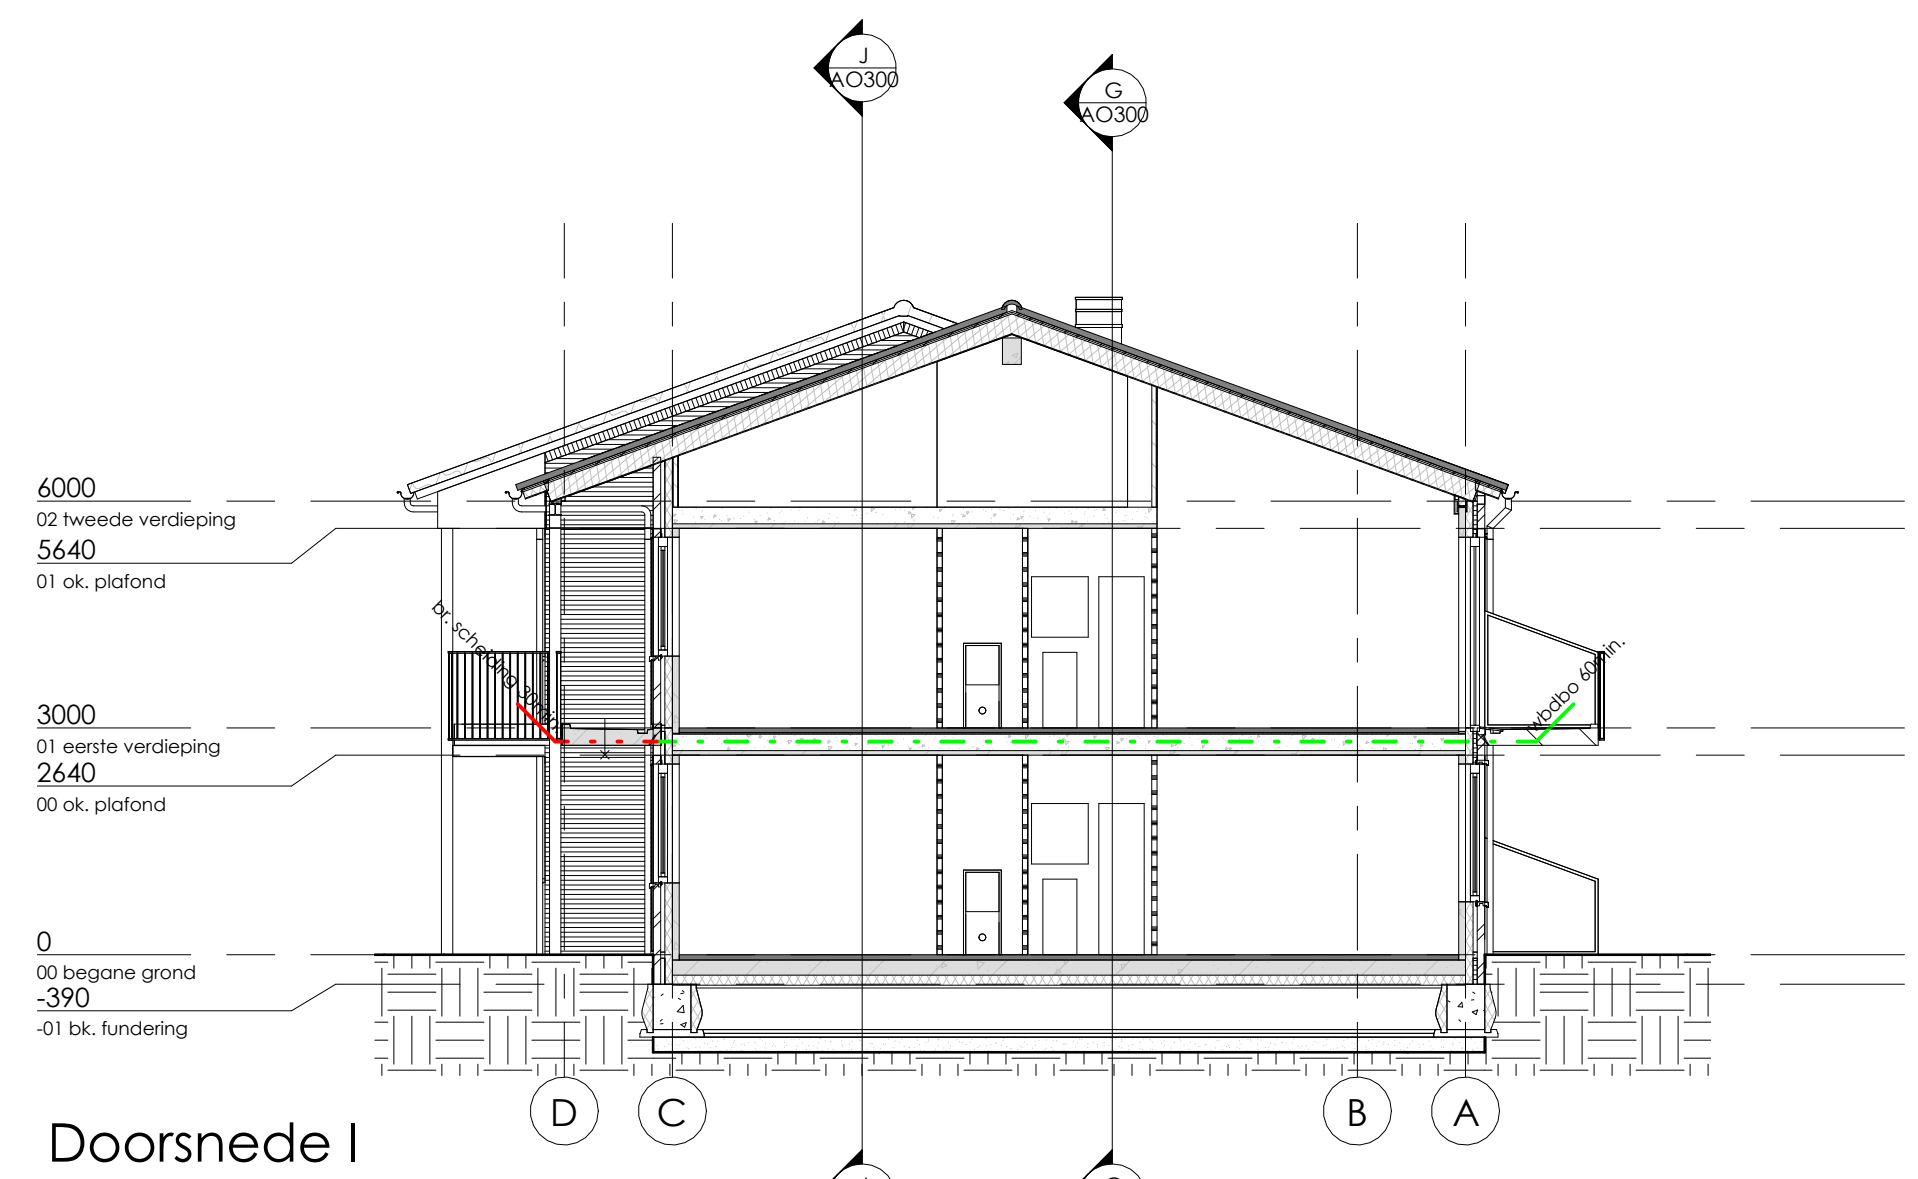

Doorsnede I

Renvooi brandbeveiliging

- Brandwerende scheiding van 30 minuten
- Brandwerende scheiding van 60 minuten

Renvooi Bouwkundig

- Funderingsbalk
- Plafond
- Beleg
- Verdiepingsvloer
- Zolder
- Gedeelte
- 07
- 08
Wijziging D	Aanvulling op verzoek van gemeente	21-03-2024	HR
Wijziging C	Wijzigingen n.o.v. mail van Wijnen d.d. 09-05-2023	16-05-2023	WA
Wijziging B	Doorsneden verplaatst met kleinere sprong in blok B, 04-04-2023	HR	
Wijziging A	Wijz. indeling app/schachten/brandbescheldingen	20-02-2023	HR

Pell = 0 is bovenkant afgewerkte vloer
Alle maatvoering is t.o.v. Pell
Projectnummer: S200905
Datum: 30-01-2023
Project: Smeek Ven Assendelft
Opdrachtgever: Van Wijnen Heerhugoward B.V.
Onderdeel: Doorsneden
Fase: Aanvraag Omgevingsvergunning
Formaat: A0
Schaal: 1 : 100
Getekend: HR

Postadres:
Oude Oppenhuizerweg 27
8606 JA Sneek
T. 0515-425800
E. info@wijbengagroep.nl
www.wijbengagroep.nl

Wijbenga | Tromp
architecten
adviseurs