

DETAILS FUNDERING

tekeningenlijst details - Fundering / Begane grond

fase	detail nr.	tek. nr.	onderwerp	get.	schaal	ter controle	datum	huidig revisie	wijz. A
Bouwaanvraag	F.01	DF.100	Fundering	K.T.	1:20				
Bouwaanvraag	F.02	DF.100	Fundering	K.T.	1:20				
Bouwaanvraag	F.03	DF.100	Fundering	K.T.	1:20				
Bouwaanvraag	F.04	DF.100	Fundering	K.T.	1:20				
Bouwaanvraag	F.05	DF.100	Fundering	K.T.	1:20				
Bouwaanvraag	F.06	DF.100	Fundering	K.T.	1:20				

6

Fundering gewijzigd naar i.h.w.g. funderingsbalken

KT

12-05-2023

A

omschrijving wijziging:

get.:

datum:

wijz.:



scheldestraat 32
1823 wb alkmaar
telefoon • 072 5270090

alkmaar@berkhouttros.nl

Revit Structure drawing

project : Smeeke Ven te Assendelft

onderwerp : **Detailboekje - Fundering / Begane grond**

konstrukteur : Ing. G.Kant

schaal : 1:20

formaat : A4

get./datum : K.T./ 09-03-2023


fase :

Bouwaanvraag

tekening nr. : projekt nr. :

DF.100-A

2020.200

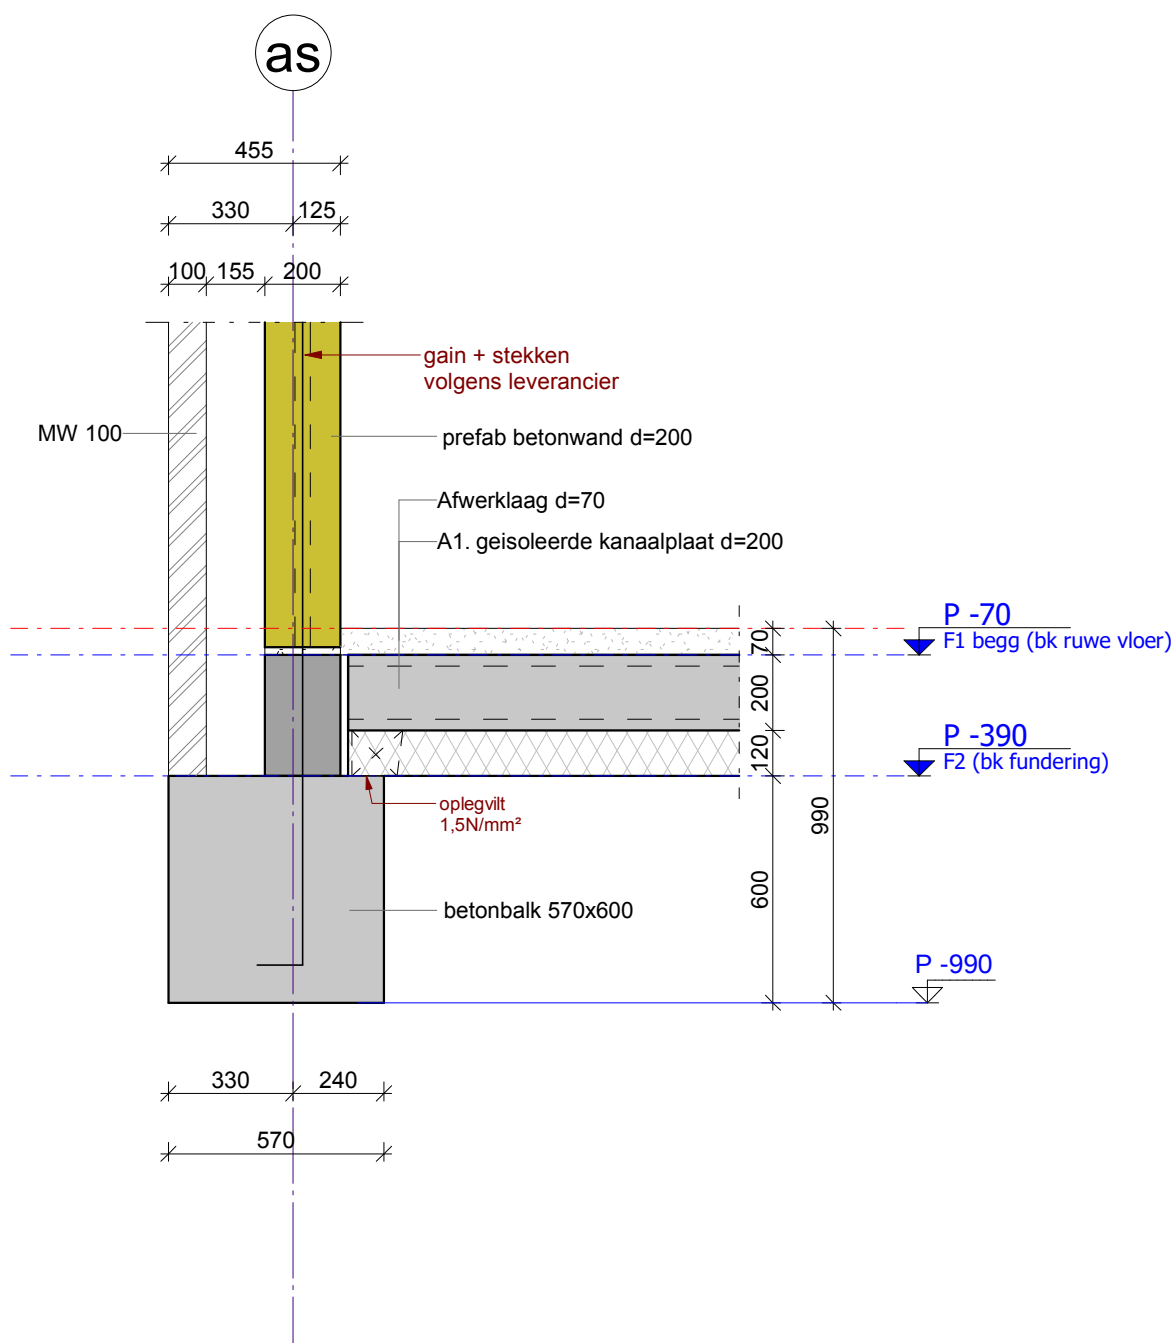

omschrijving wijziging:

get.:

datum:

wijz.:

bt
berkhout tros
bouwadviseurs^{bv}

scheldestraat 32
1823 wb alkmaar
telefoon • 072 5270090

alkmaar@berkhouttros.nl

Revit Structure drawing

project : Smeeke Ven te Assendelft

onderwerp : **Fundering**

konstrukteur : Ing. G.Kant

schaal : 1 : 20

formaat : A4

get./datum : K.T./

detail nr. :

fase :


F.01 Bouwaanvraag

tekening nr. :

projekt nr. :

DF.100

2020.200

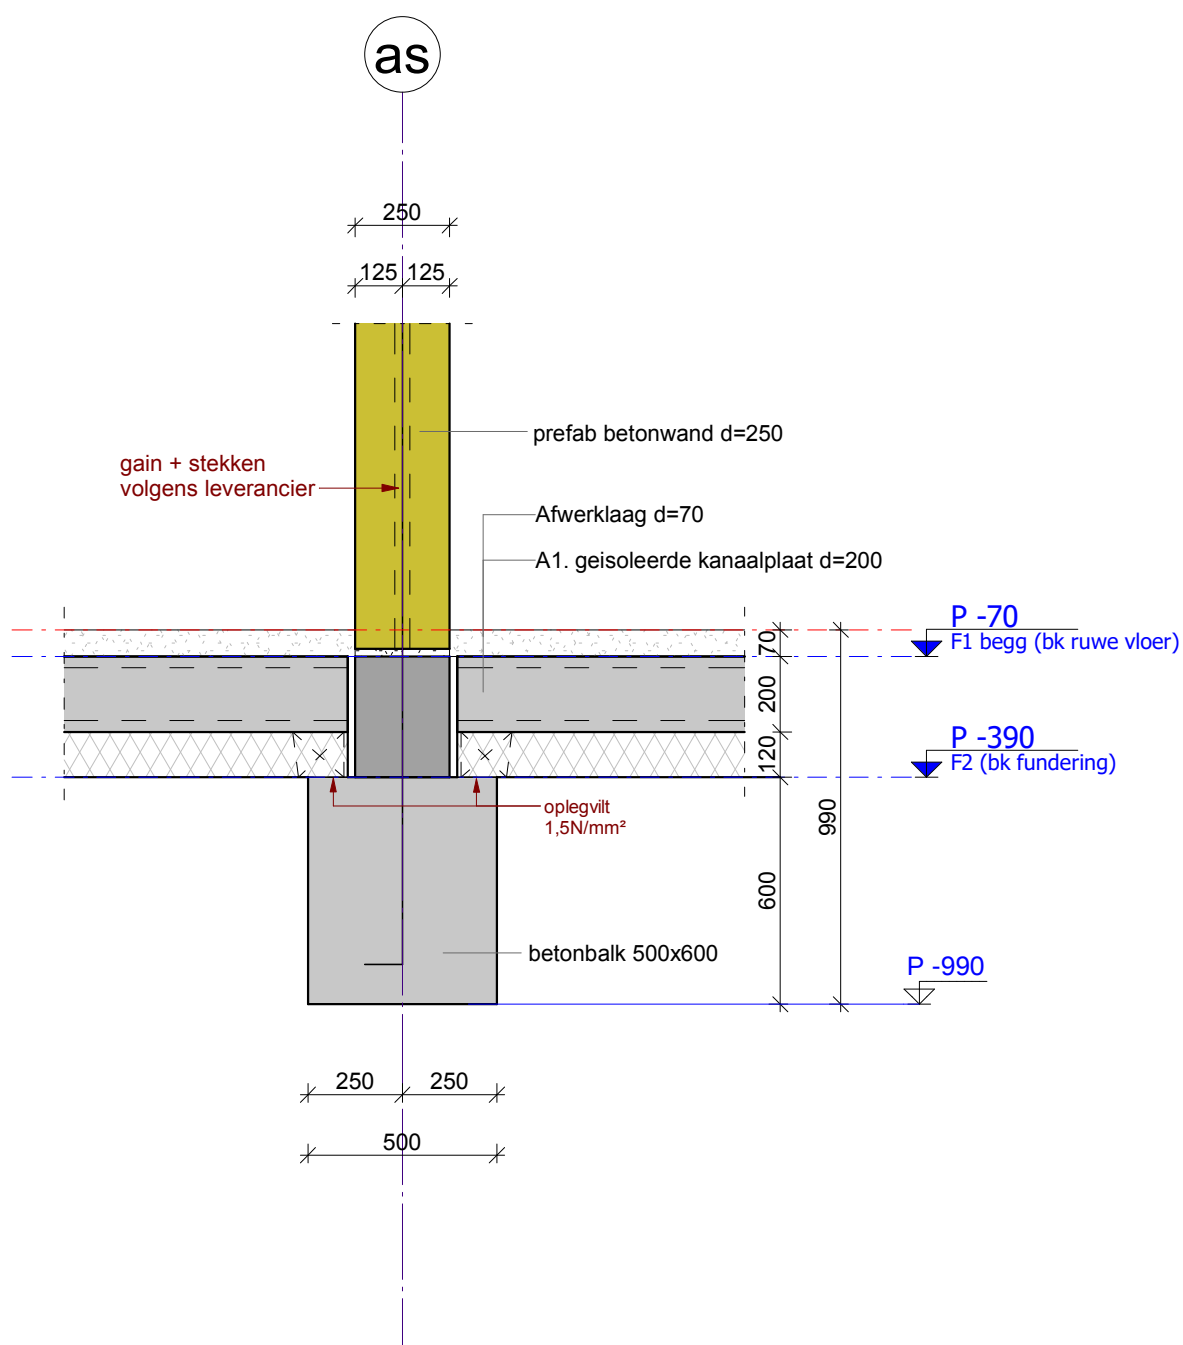

omschrijving wijziging:

get.:

datum:

wijz.:

bt
berkhout tros
bouwadviseurs^{bv}

scheldestraat 32
1823 wb alkmaar
telefoon • 072 5270090

alkmaar@berkhouttros.nl

Revit Structure drawing

project : Smeeke Ven te Assendelft

onderwerp : **Fundering**

konstrukteur : Ing. G.Kant

schaal : 1 : 20

formaat :

get./datum : K.T./


detail nr. : fase :

F.02 Bouwaanvraag

tekening nr. : projekt nr. :

DF.100

2020.200

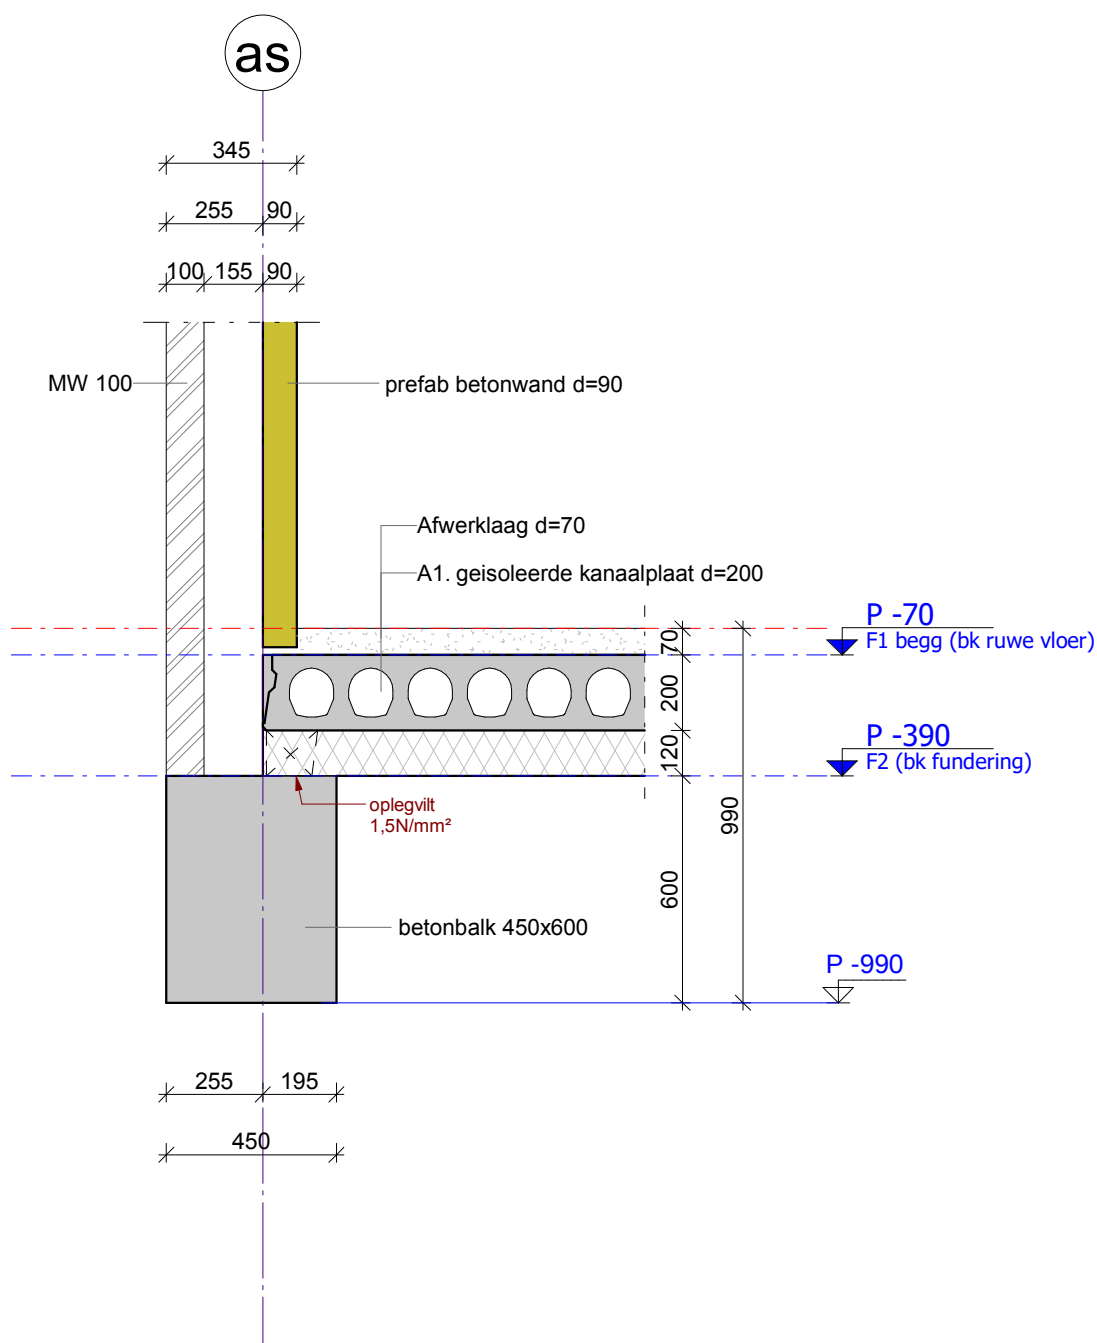

omschrijving wijziging:

get.:

datum:

wijz.:

bt
berkhout tros
bouwadviseurs

scheldestraat 32
 1823 wb alkmaar
 telefoon • 072 5270090

alkmaar@berkhouttros.nl

Revit Structure drawing

project : Smeeke Ven te Assendelft

onderwerp : **Fundering**

konstrukteur : Ing. G.Kant

schaal : 1 : 20

formaat :

get./datum : K.T./

detail nr. :

fase :


F.03 Bouwaanvraag

tekening nr. :

projekt nr. :

DF.100

2020.200

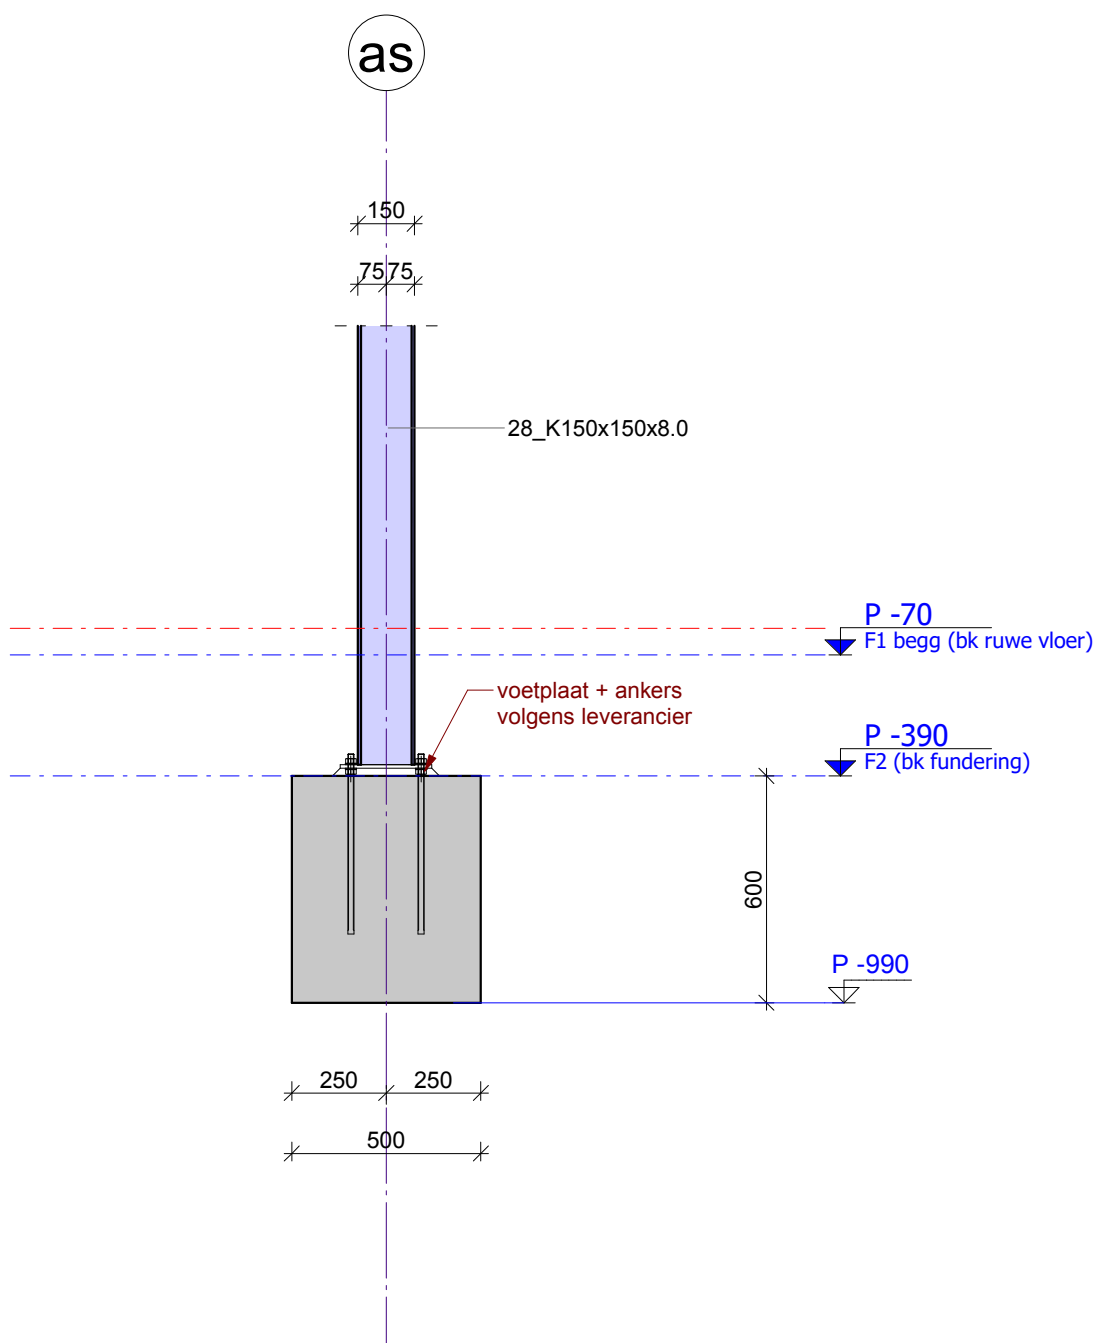

omschrijving wijziging:

get.:

datum:

wijz.:

bt
berkhout tros
bouwadviseurs^{bv}

scheldestraat 32
1823 wb alkmaar
telefoon • 072 5270090

alkmaar@berkhouttros.nl

Revit Structure drawing

project : Smeeke Ven te Assendelft

onderwerp : **Fundering**

konstrukteur : Ing. G.Kant

schaal : 1 : 20

formaat :

get./datum : K.T./

detail nr. :

fase :


F.04 Bouwaanvraag

tekening nr. :

projekt nr. :

DF.100

2020.200

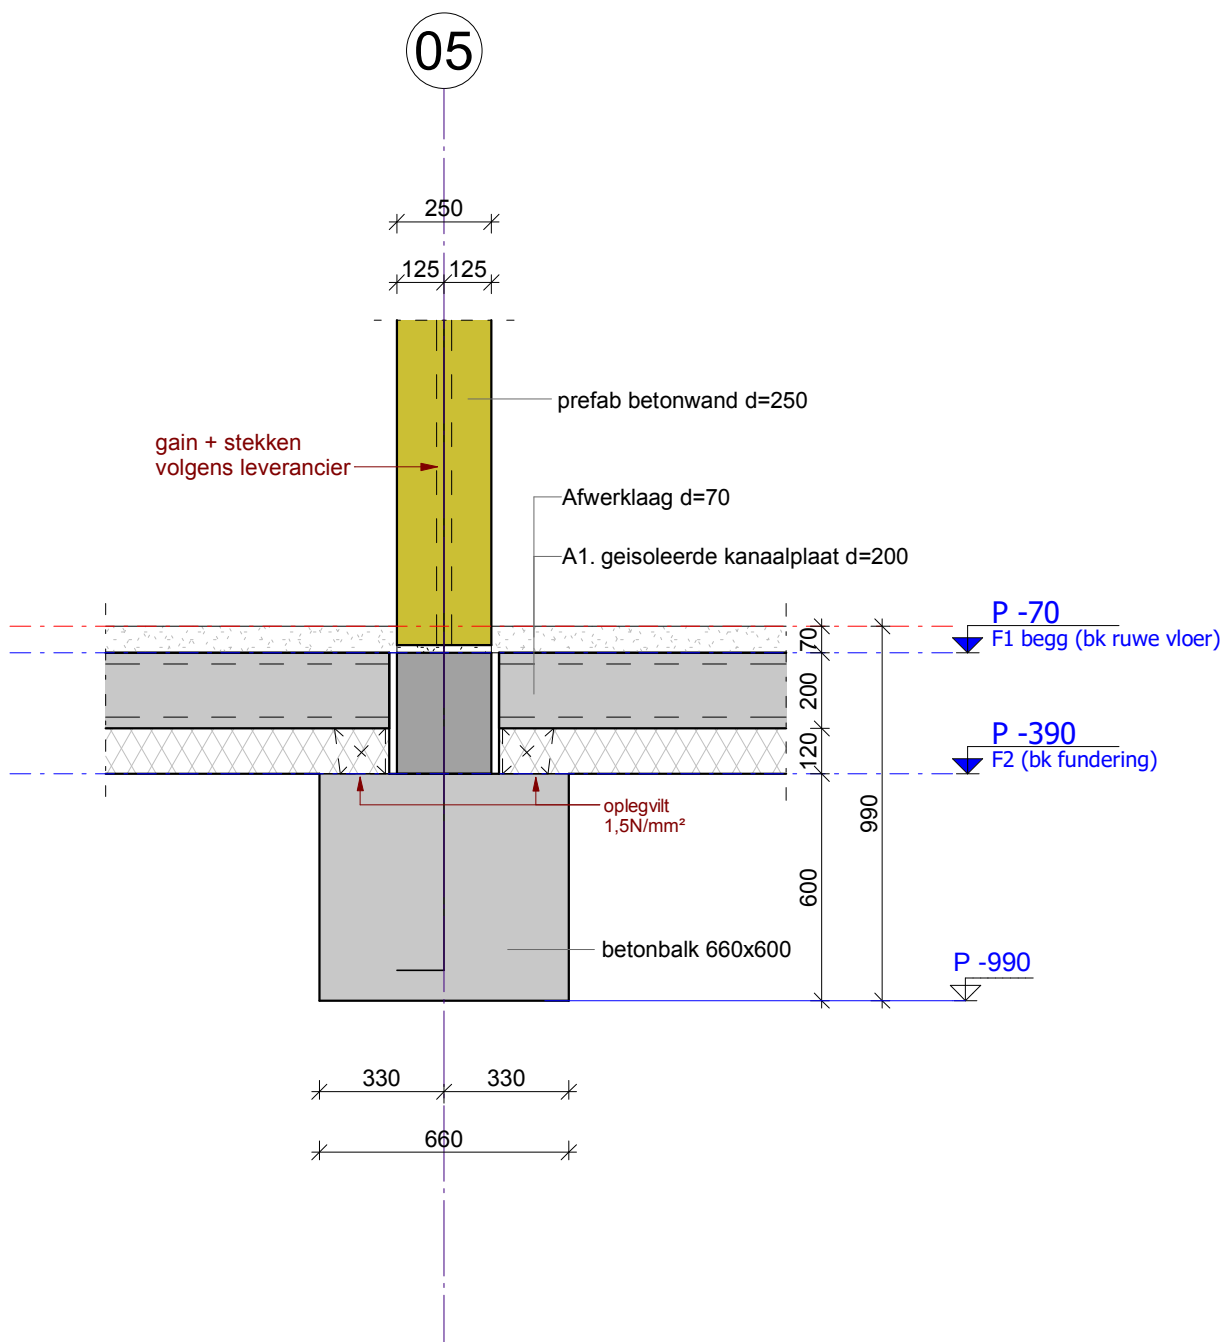

omschrijving wijziging:

get.:

datum:

wijz.:

bt
berkhout tros
bouwadviseurs^{bv}

scheldestraat 32
1823 wb alkmaar
telefoon • 072 5270090

alkmaar@berkhouttros.nl

Revit Structure drawing

project : Smeeke Ven te Assendelft

onderwerp : **Fundering**

konstrukteur : Ing. G.Kant

schaal : 1 : 20

formaat :

get./datum : K.T./

detail nr. :

fase :


F.05 Bouwaanvraag

tekening nr. :

projekt nr. :

DF.100

2020.200

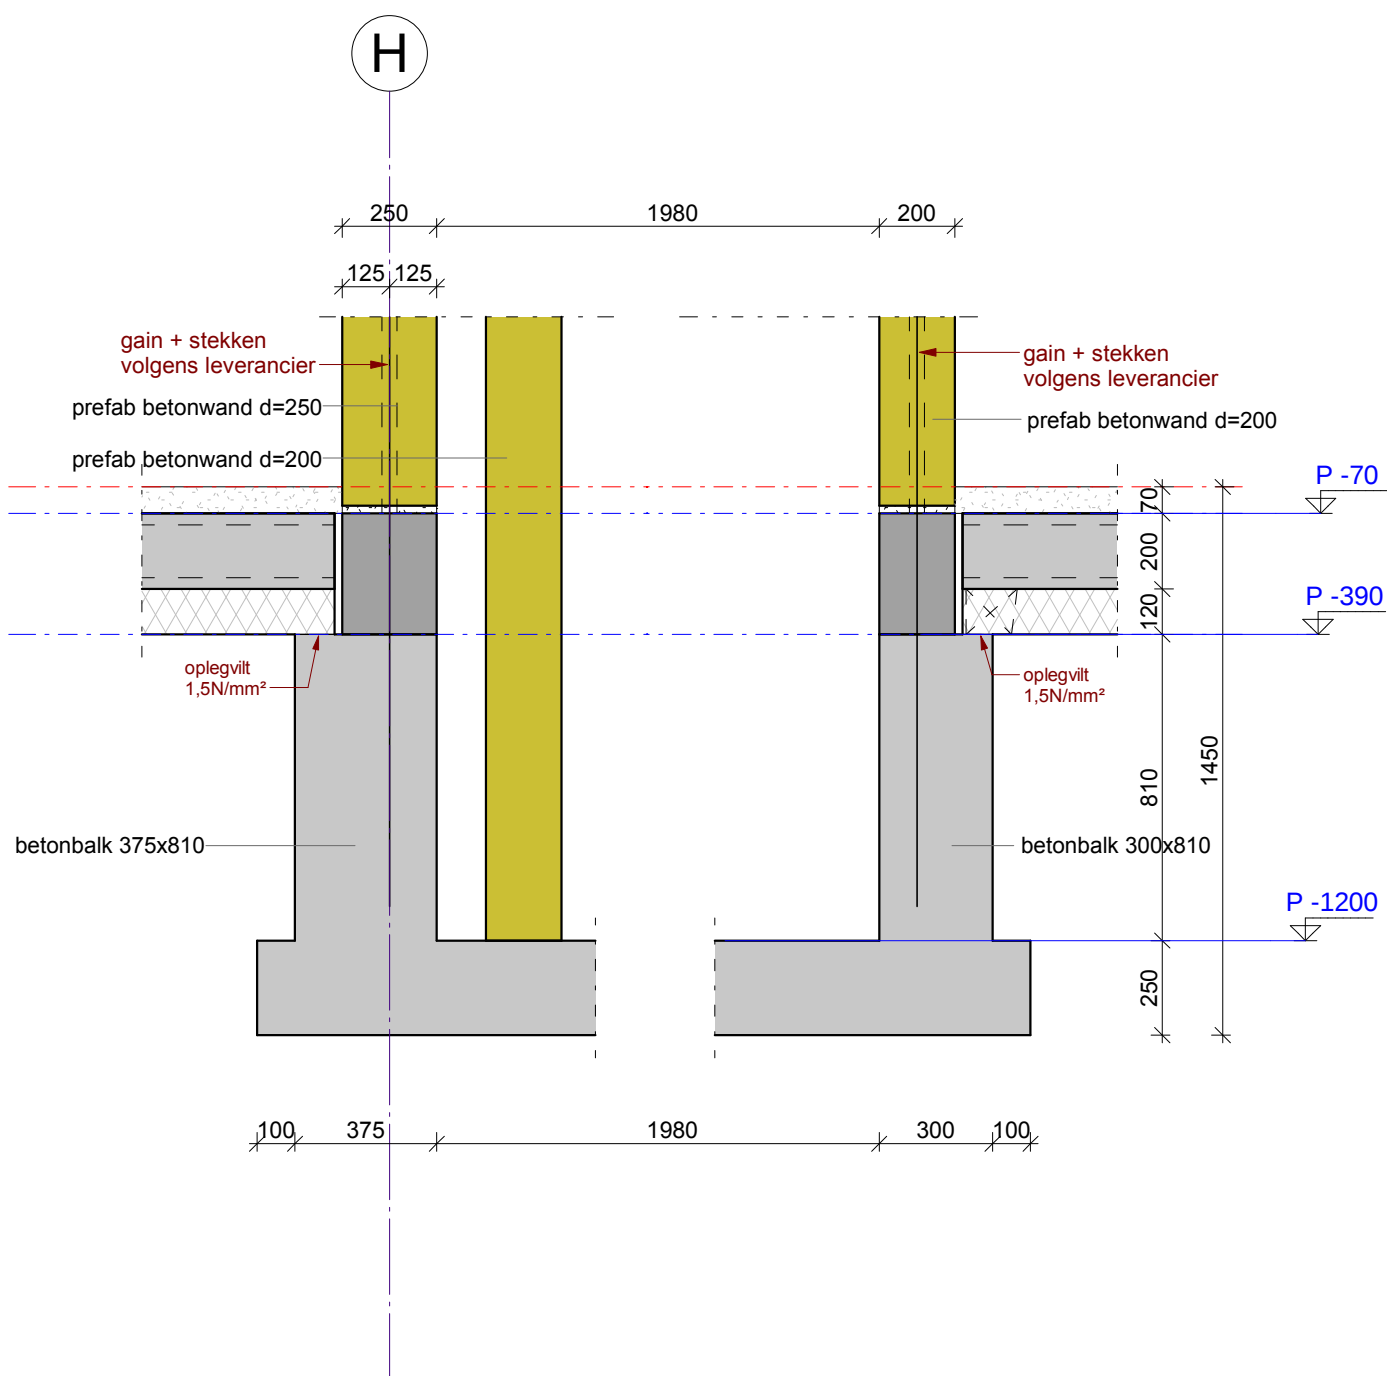

omschrijving wijziging:

get.:

datum:

wijz.:

bt
berkhout tros
bouwadviseurs

scheldestraat 32
1823 wb alkmaar
telefoon • 072 5270090

alkmaar@berkhouttros.nl

Revit Structure drawing

project : Smeeke Ven te Assendelft

onderwerp : **Fundering**

konstrukteur : Ing. G.Kant

schaal : 1 : 20

formaat :

get./datum : K.T./

detail nr. :

fase :

F.06 Bouwaanvraag

tekening nr. :

projekt nr. :

DF.100

2020.200