



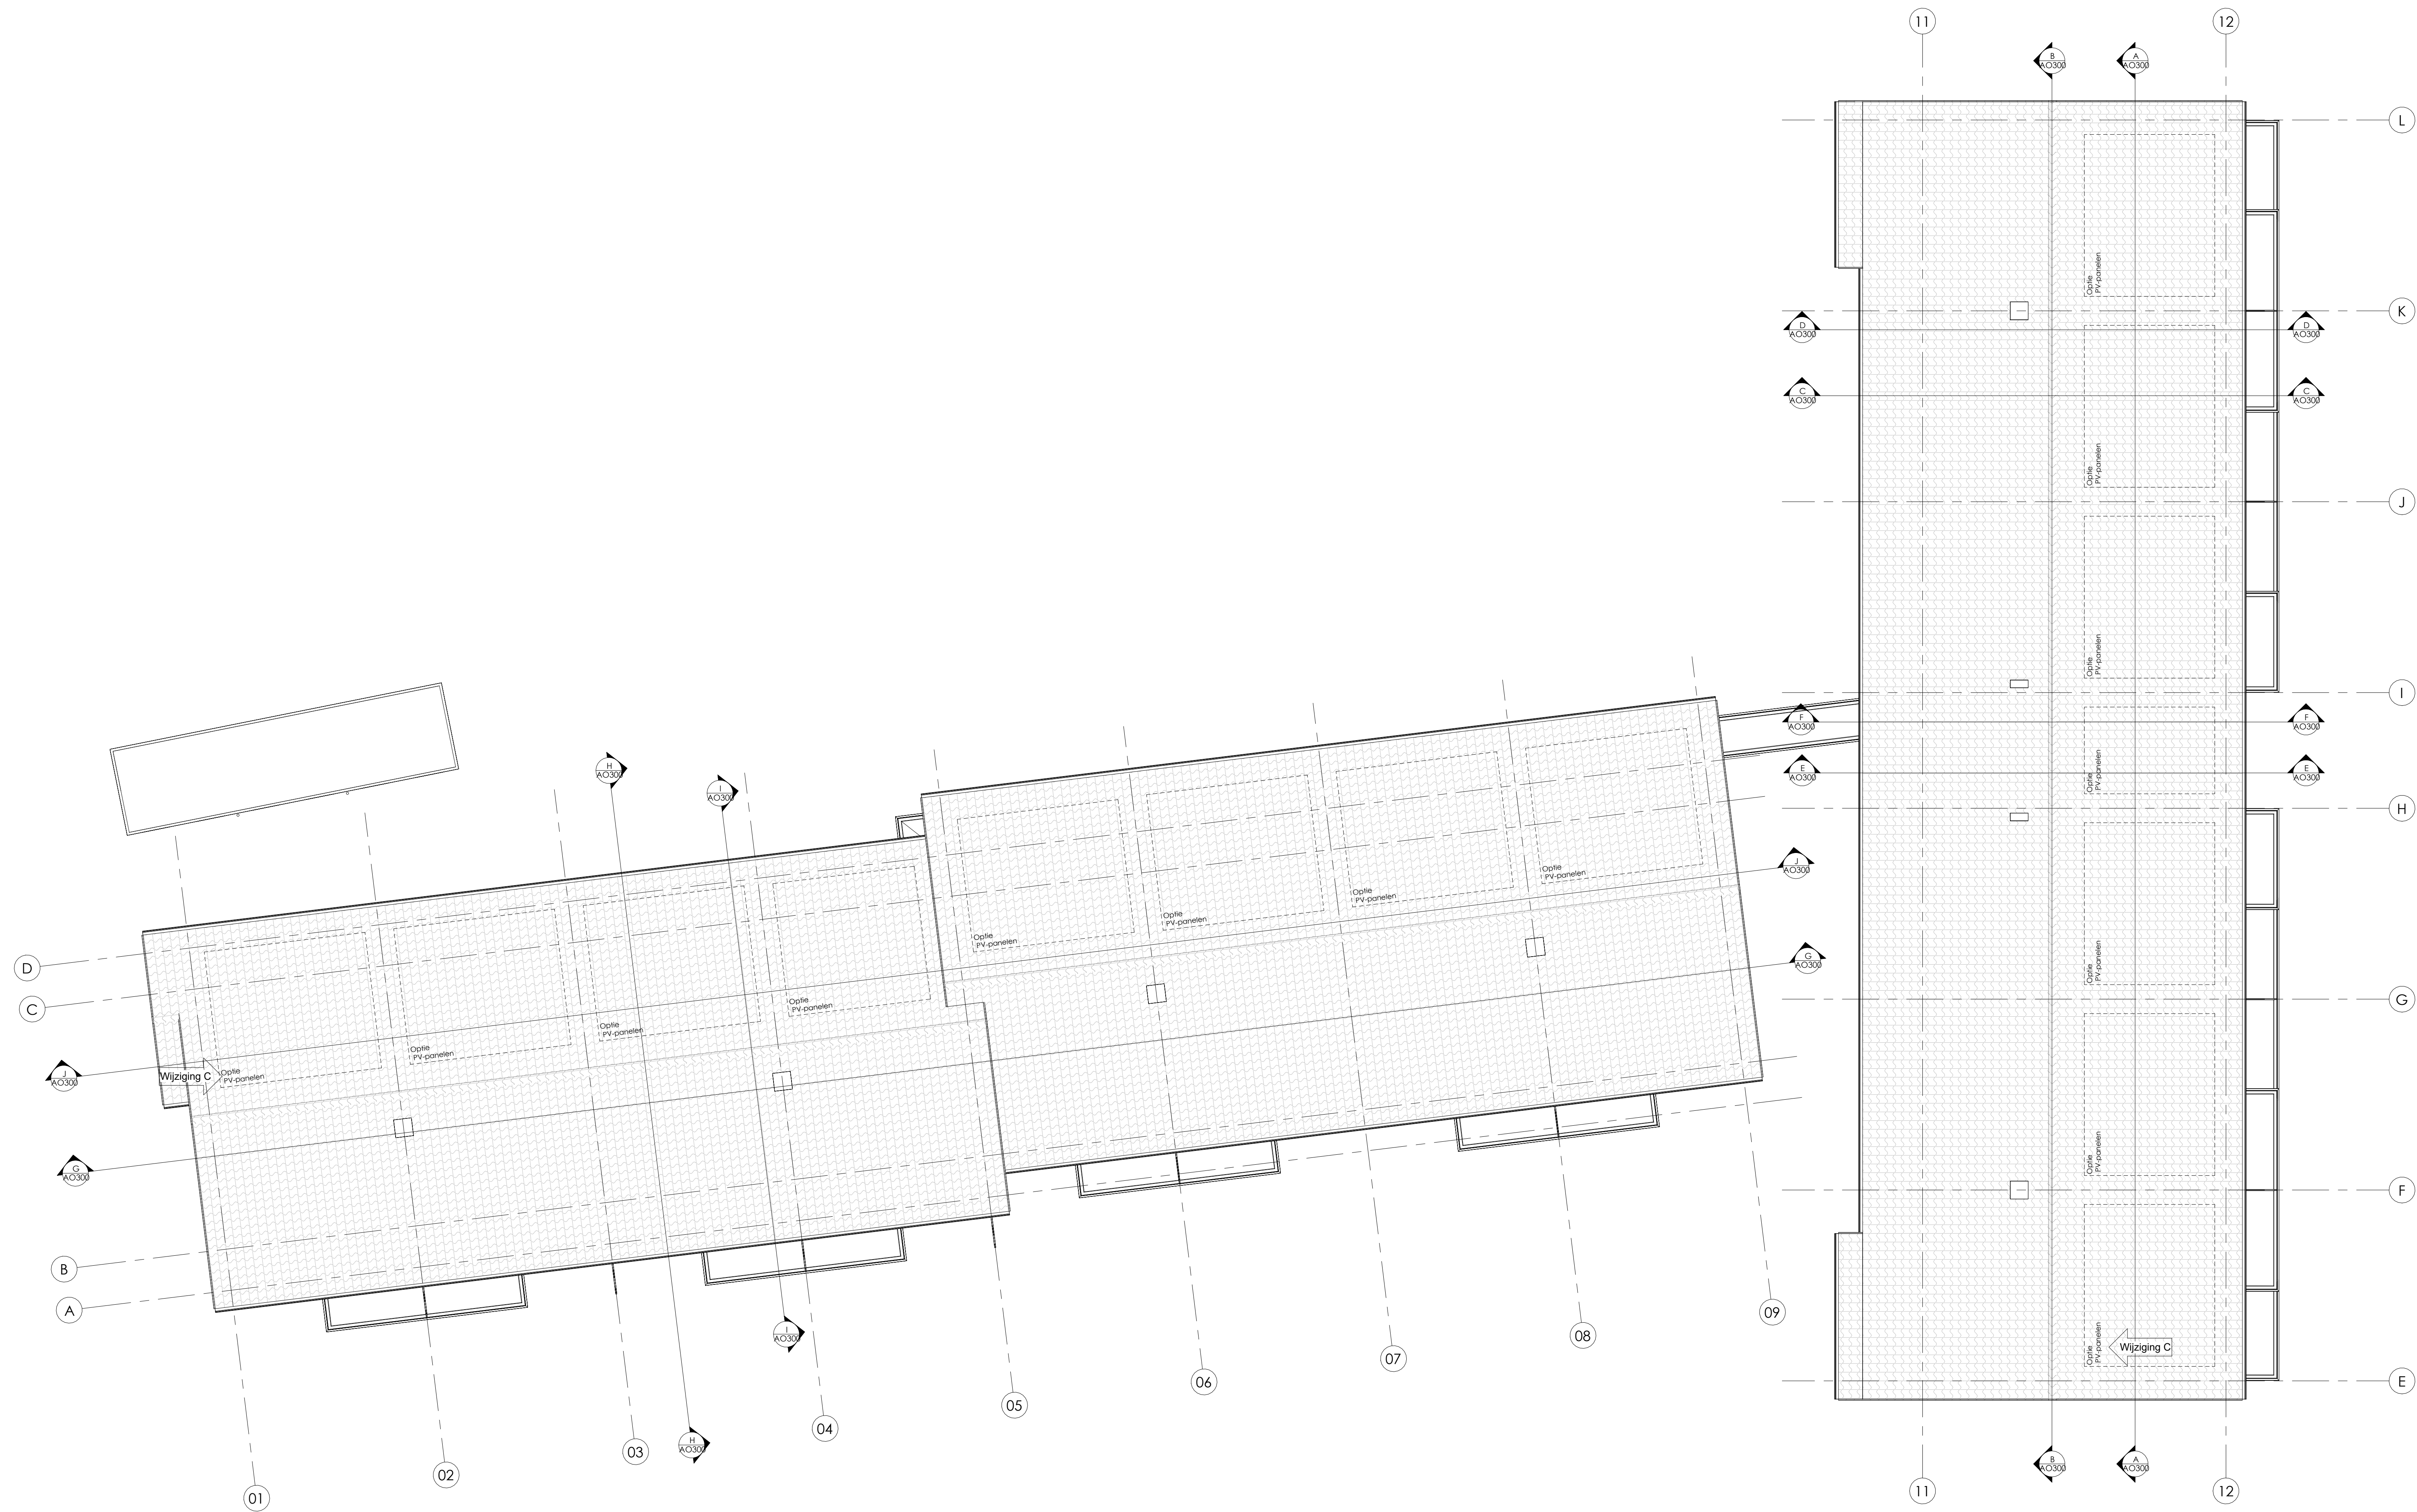

PV-panelen aantallen en positie volgens opgave installateur

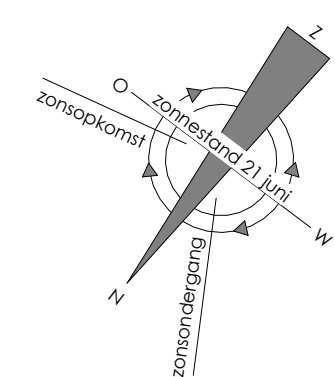

Wijziging C	Wijzigingen n.a.v. mail van Wijnen d.d. 09-05-2023	16-05-2023	WA
Wijziging B	Kleinere sprong in blok B	04-04-2023	HR
Wijziging A	Wijz. indeling app/schachten/schoorstenen	20-02-2023	HR

Peil = 0 is bovenkant afgewerkte vloer
Alle maatvoering is t.o.v. Peil
Projectnummer: S200905
Datum: 30-01-2023
Tekeningsnummer: AO203

Project:
Smeeke Ven Assendelft

Opdrachtgever:
Van Wijnen Heerhugowaard B.V.

Onderdeel:
Dakoverzicht

Fase: Aanvraag Omgevingsvergunning
Formaat: A1
Schaal: 1 : 100
Getekend: HR

Postadres:
Oude Oppenhuizerweg 27
8606 JA Sneek
T. 0515-425800
E. info@wijbengagroep.nl
www.wijbengagroep.nl

 **WijbengalTromp**
architecten
adviseurs