


Paalpuntniveau = NAP - 22500mm

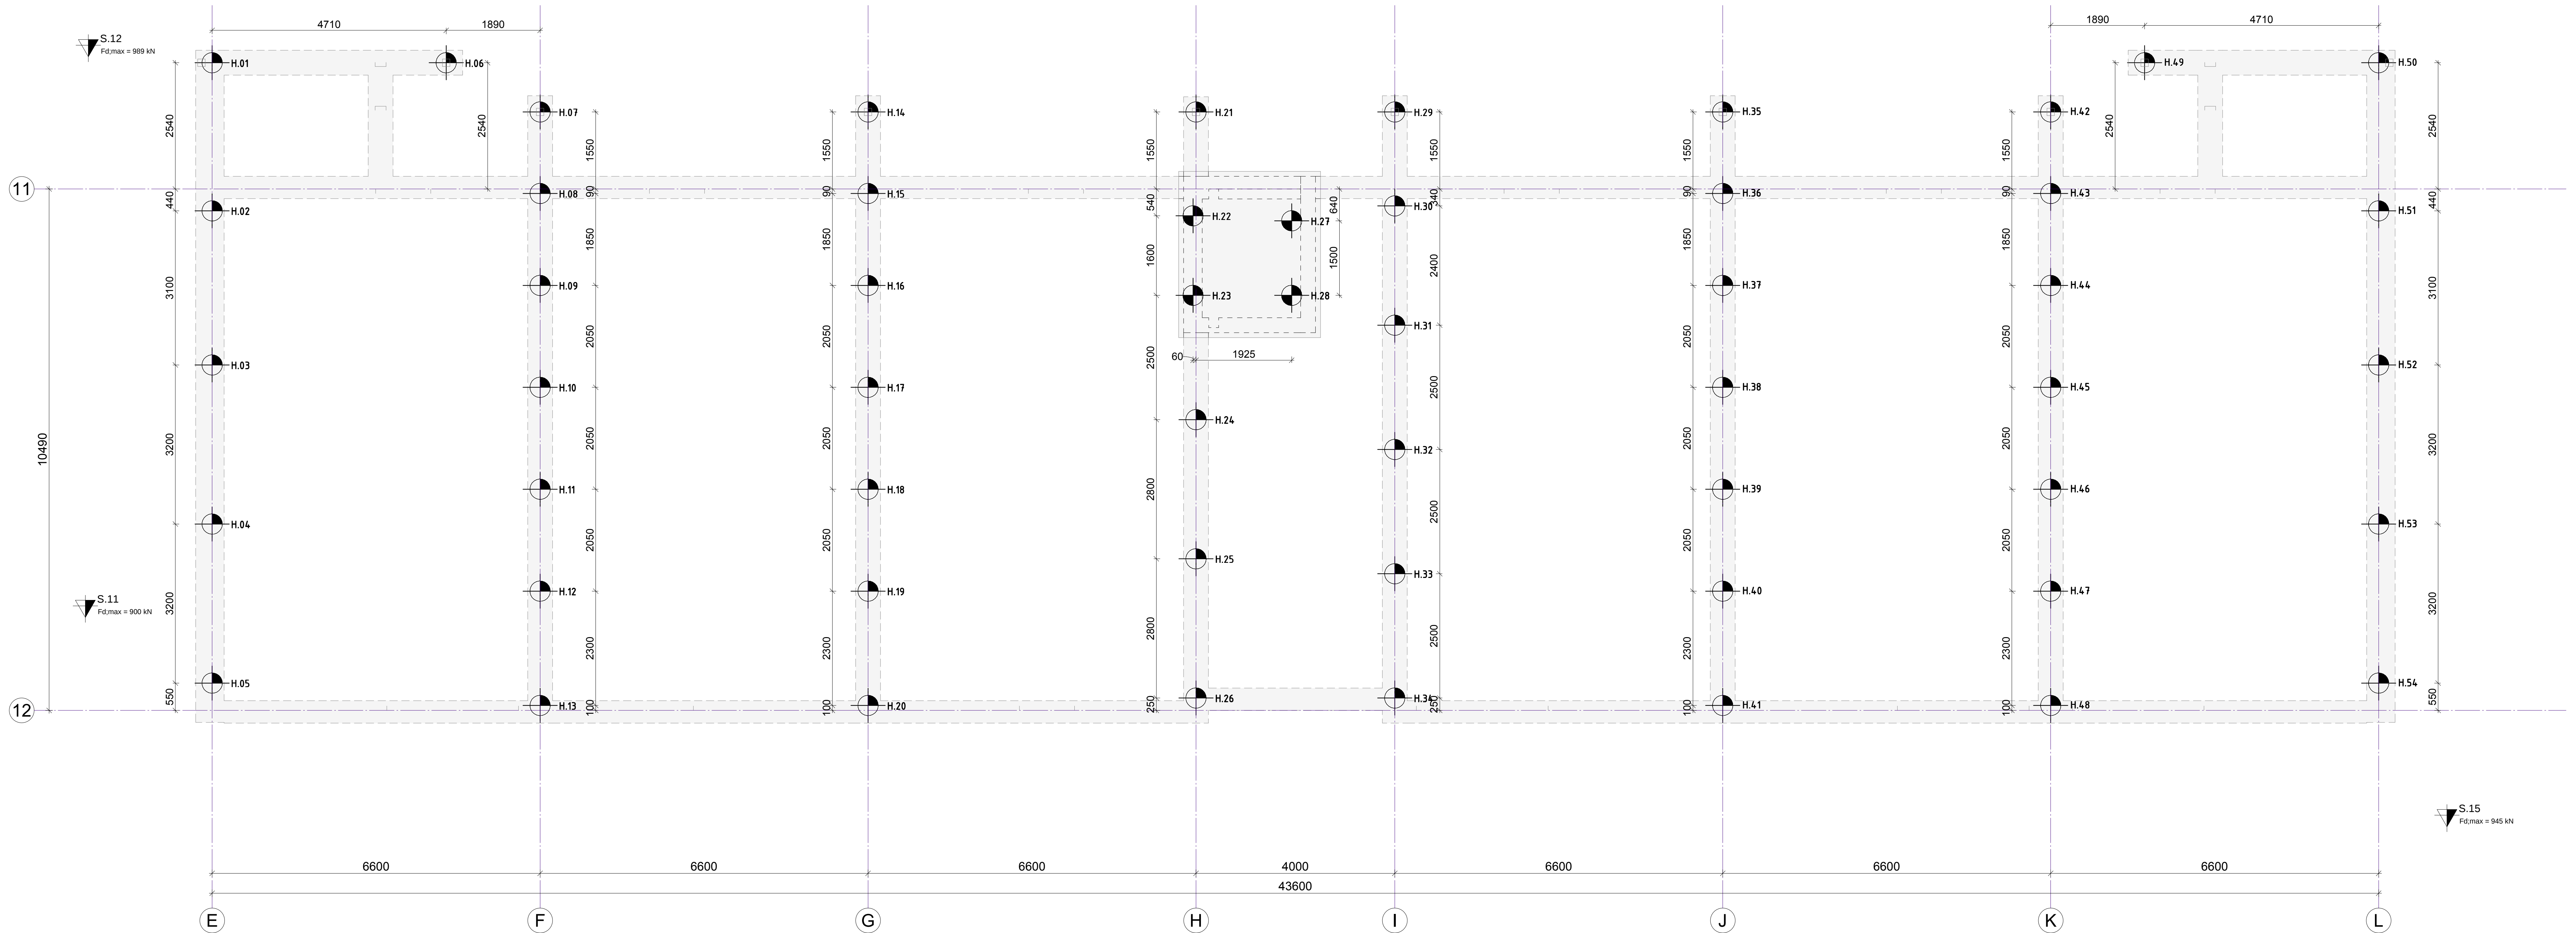

AANNNAME =
Peil = NAP - 520mm

BETON:
 Betonwafel: C30/37
 Betondekking: 70 mm op de laag.

STAAL:
 Staalprofiel: B 500 B

DPA - PALEN Ø 410

Kopwepening te bepalen door leverancier

Milieuklasse: XC2

ALGEMEEN:
 PEIL t.o.v. N.A.P. = mm
 PAALPUNT(N)VEU: gerekend t.o.v. N.A.P.
 PAALPUNT(N)VEU: (zie tekening)

Sontdiepte(n) gemaakt door: ☐ geotechniek
 Sontdiepte nummer(s):


Heimdel / Heibok: n.t.b.

** maten/tegenen in mm*

.._nw palen geleid project - DPA ø410

Aantal	Profiel omschrijving	Symbol	Paalpuntnu t.o.v. N.A.P.	Peil t.o.v. N.A.P.	Aantalhoogte t.o.v. Peil	Stekelengte in betondeconstructie	Paaltelling netto (excl. stekelengte)	Opmerkingen
101	ø410	↗	-22500	-520	-1470	400	21010	
105	ø410		-22500	-520	-930	400	20550	

**Palenplan nog niet definitief.
Aantal sonderingen nog te maken**

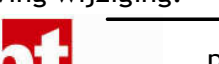Fundering gewijzigd naar i.h.w.g. funderingsbalken. Paal L.01 vervalt		KT	12-05-2023	A
omschrijving wijziging:		get.:	datum:	wijz.:
		project : Smeets Ven te Assendelft		
opdrachtgever: Van Wijnen Heerhugowaard B.V. architect : Wijbenga Tromp architecten onderwerp : Palenplan		fase :		
schiedkemaal 32 1325 nl, alkenma telefoon 072 70090 alkenma@berkhoutros.nl		Bouwaanvraag		
konstruكتور : Ing. G.Kant schaal : 1 : 50 formaat : A0		tekening nr.: P.101-2-A project nr.: 2020.200		
get. datum : K.T./ 09-03-2023				
best. Structurele details				