
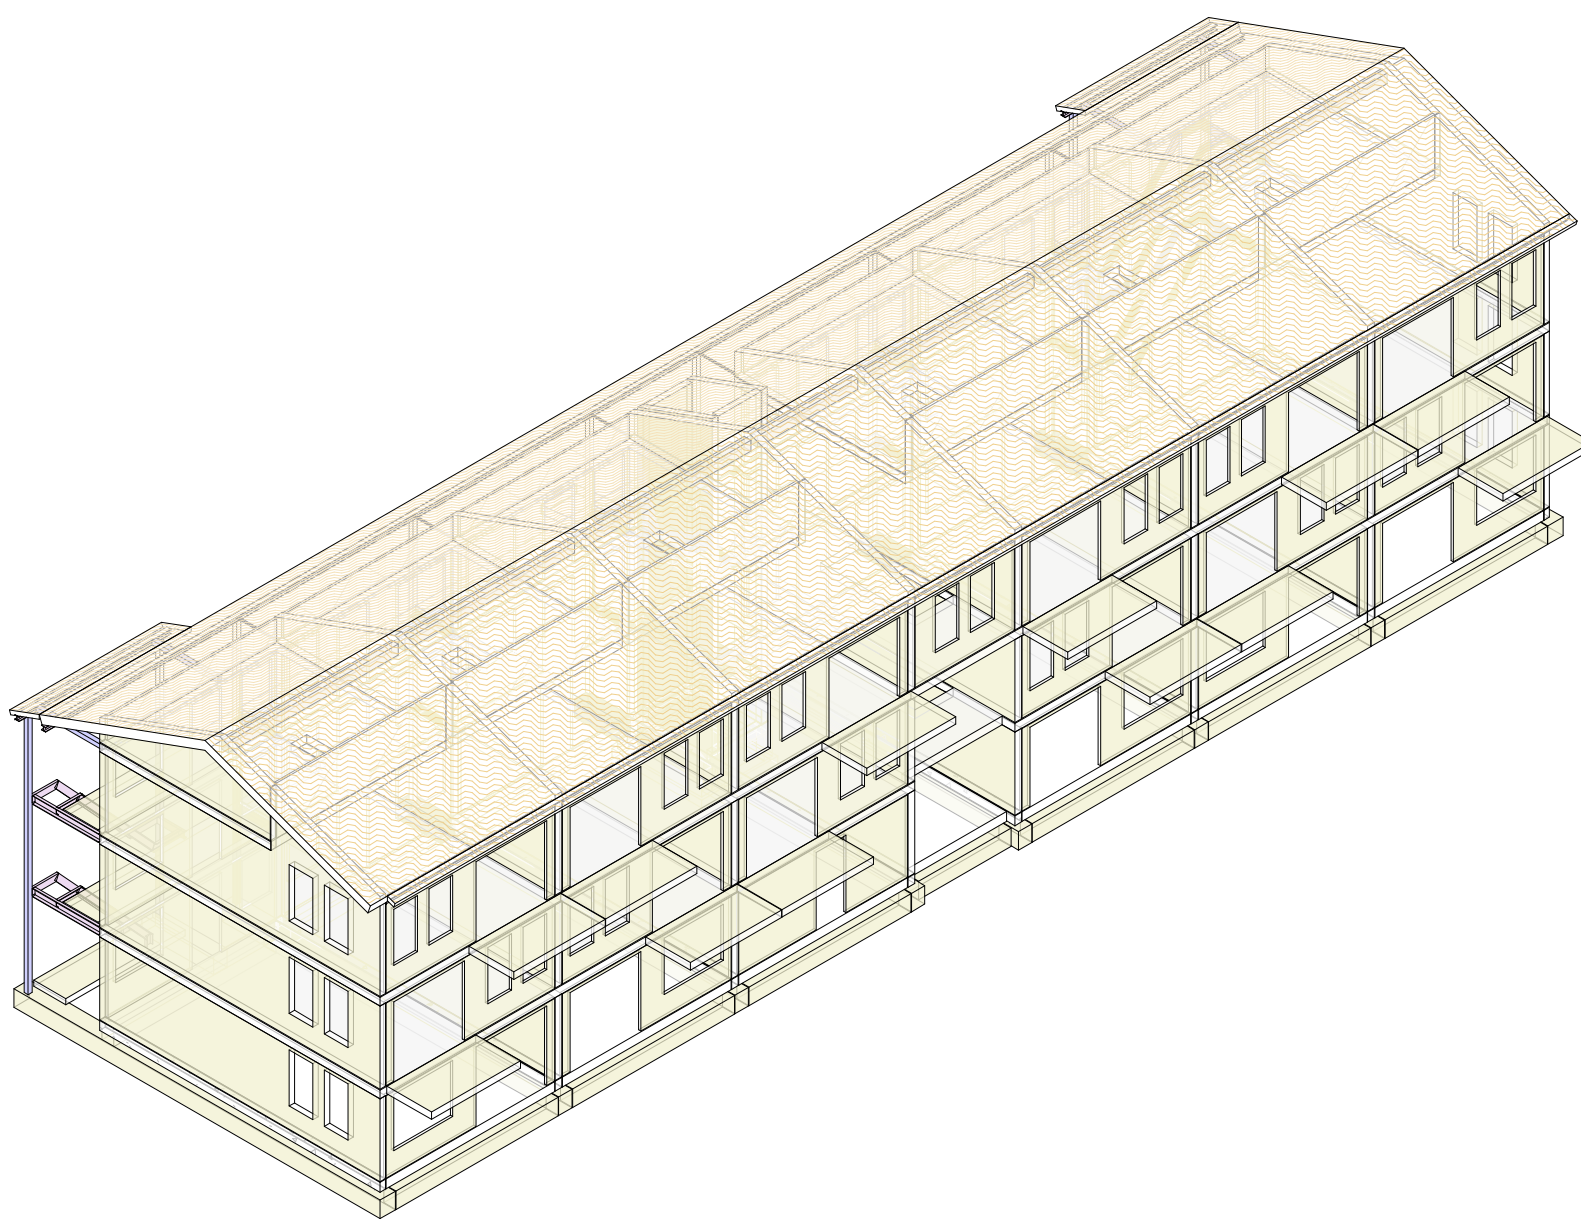


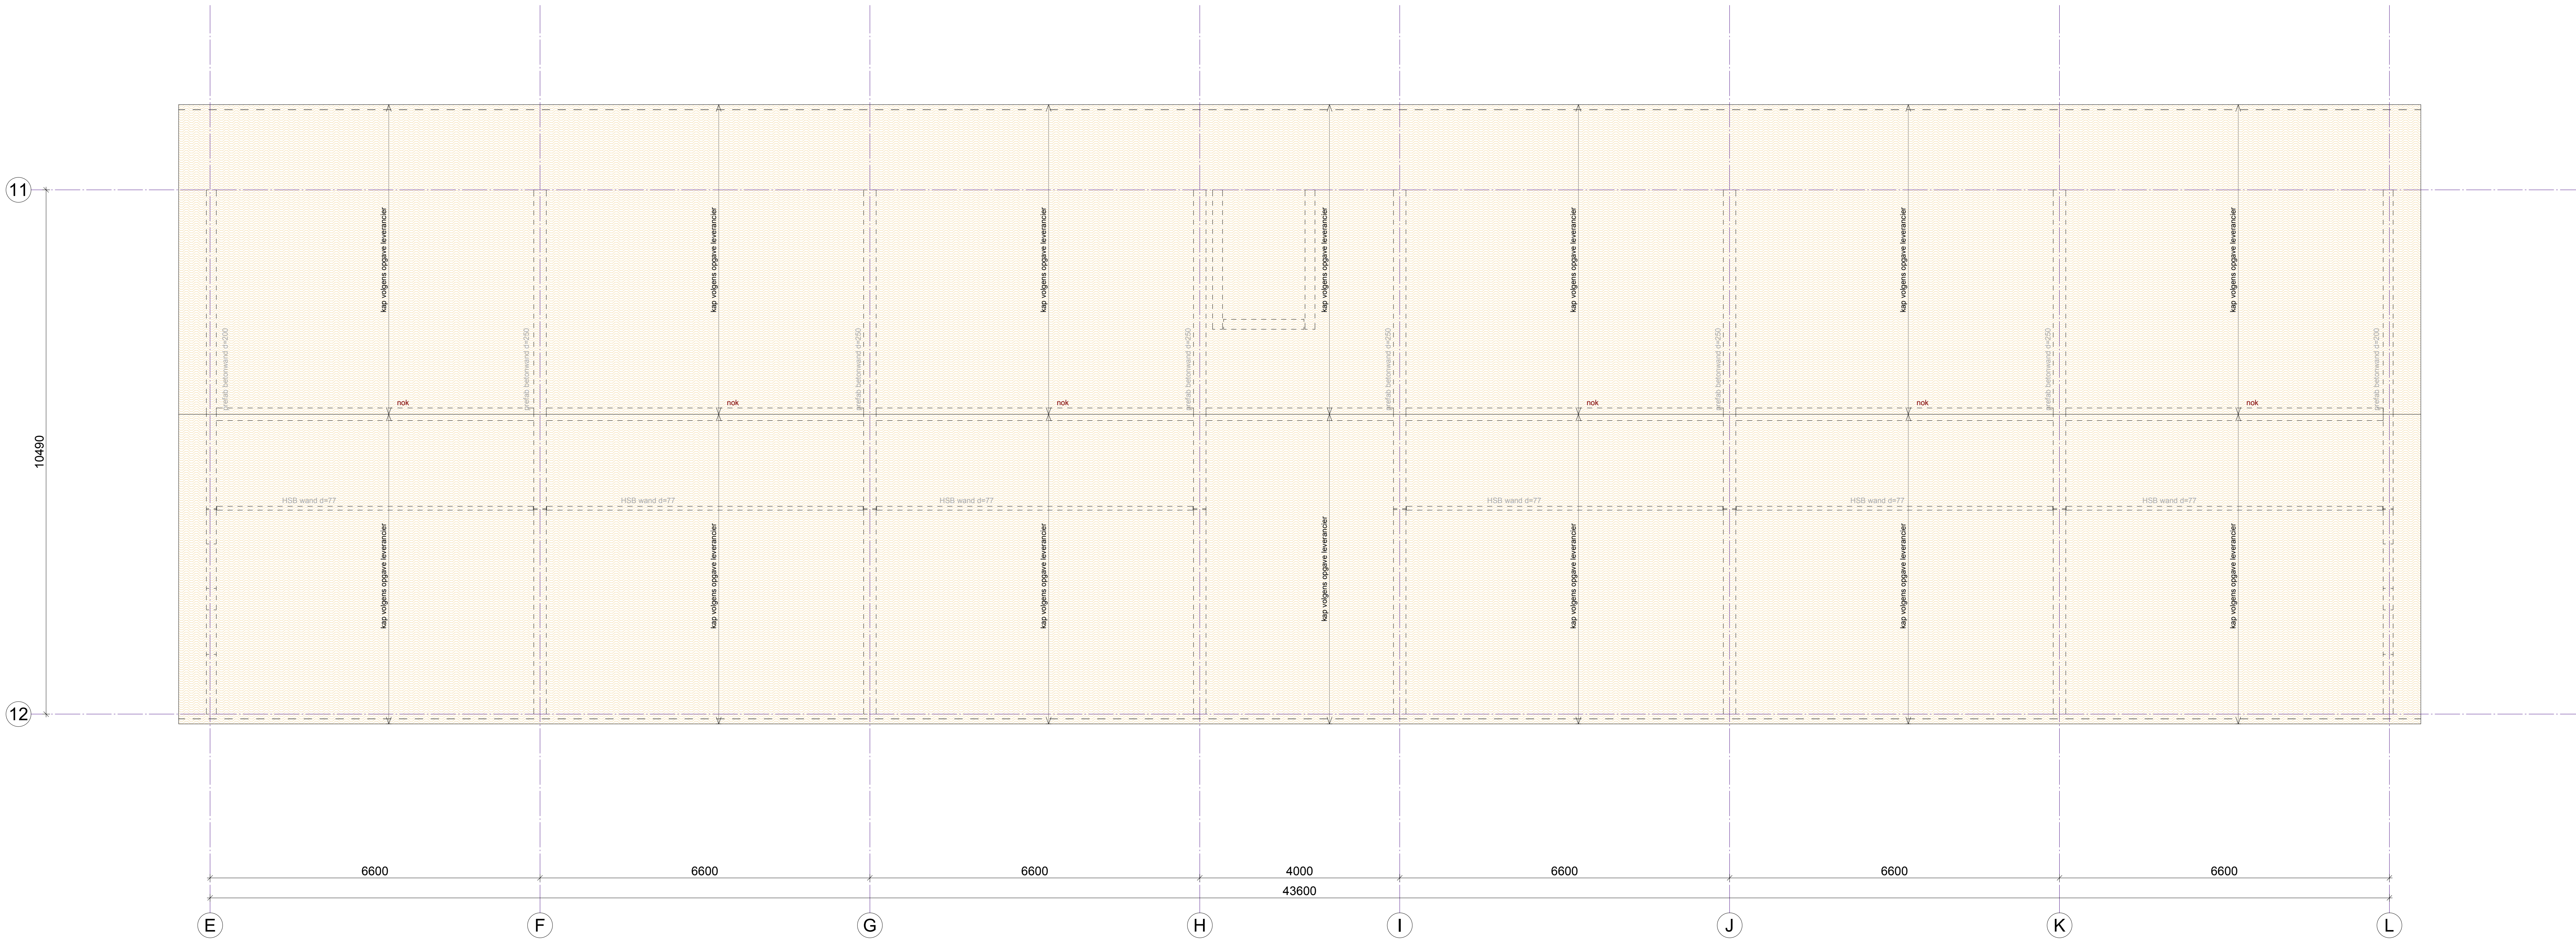

Kap volgens opgave leverancier

omschrijving wijziging:		get.:	datum:	wijz.:
		project : Smeek Ven te Assendelft		
opdrachtgever: Van Wijnen Heerhugowaard B.V.		fase: :		
architect : Wijbenga Tromp architecten		Bouwaanvraag		
onderwerp : Dak overzicht		tekening nr.:		
konstrukteur : Ing. G.Kant		project nr.:		
schaal : 1 : 50		get./datum : K.T./ 09-03-2023		
formaat : A0		V.104-2		
get./datum : K.T./ 09-03-2023		2020.200		