


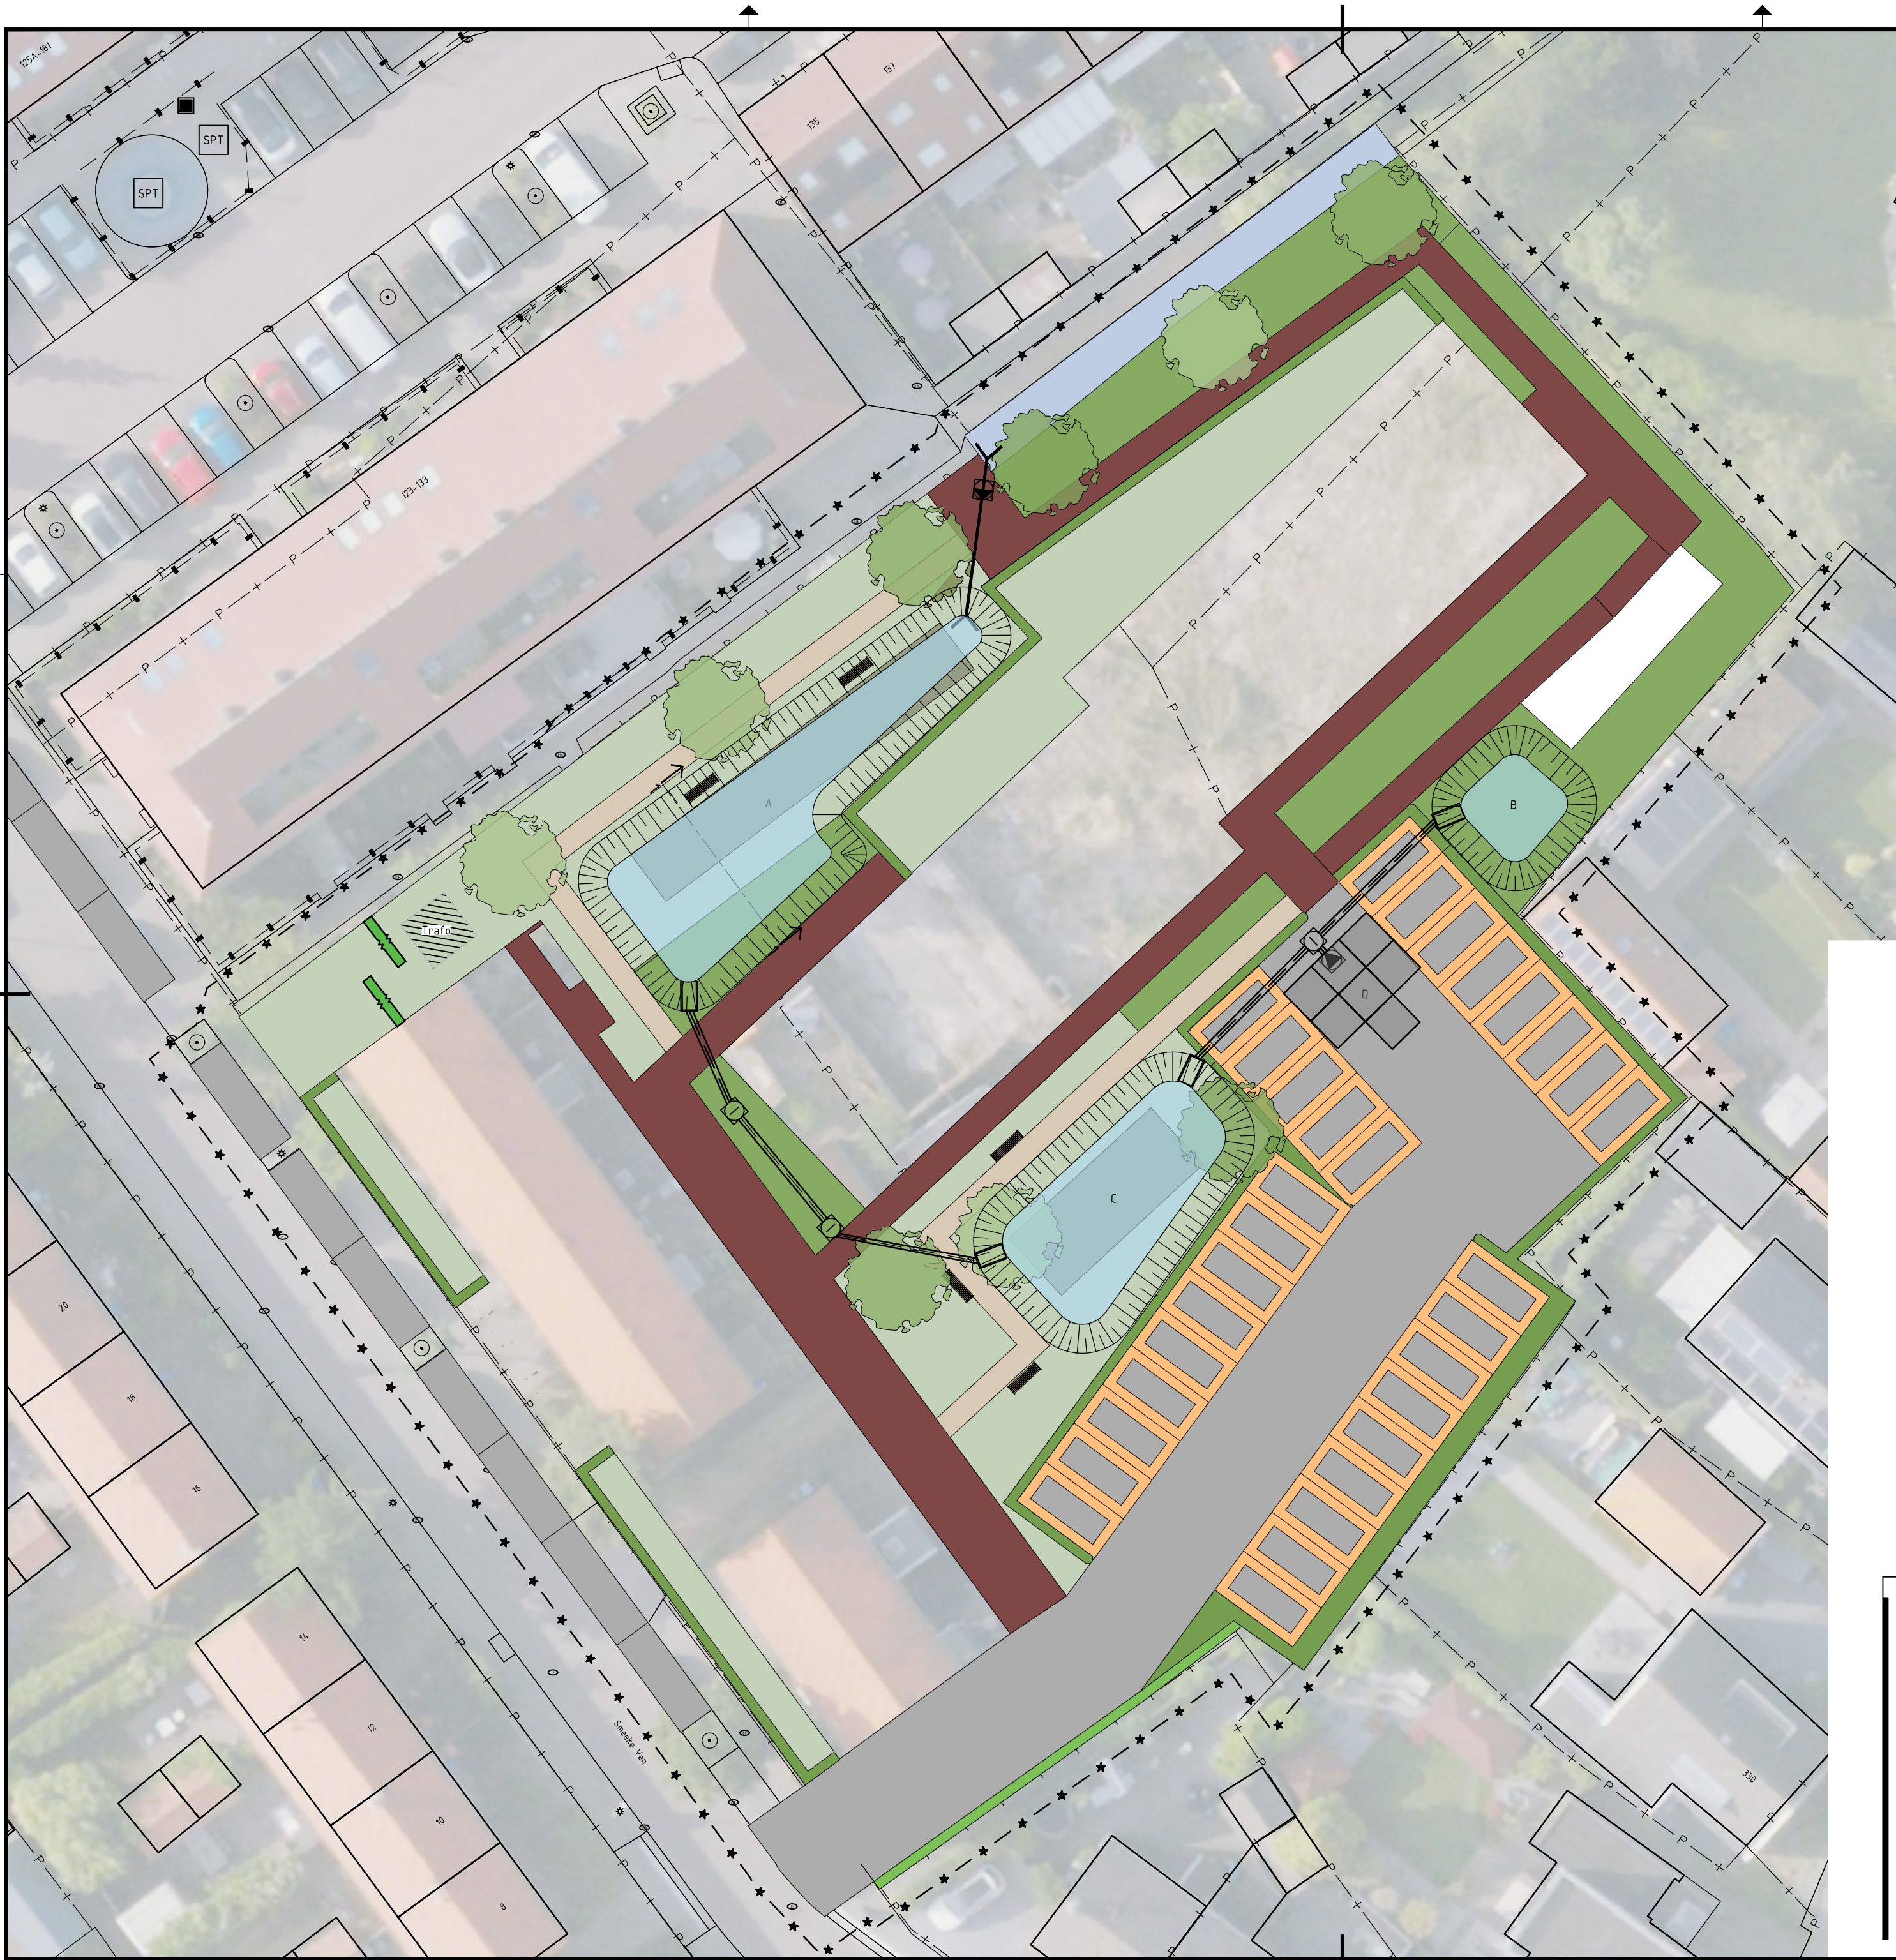

Legenda

Bestaand

- Projectgrens
- Kadastralegrens
- Bebouwing
- Hoogte +00,00
- Oppervlaktewater
- Dwarsprofiel

Ondergrond

- Watertable (Trewatin BV) 7,2 m³ per unit
- Inspectieput
- Overstortput
- Uitstroombak
- Pompput
- Duiker beton Ø315 mm
- HWA-rioolbuis

Verharding

- Verhard pad
- Onverhard pad
- Bestrating
- Parkeervak

Onverhard


- Wadi 0,5 meter diep
- Diverse groen
- Boom

Meubilair

- Bank
- Trafo


Capaciteit waterberging

- A 75 m³ C 52 m³
- B 17 m³ D 50 m³

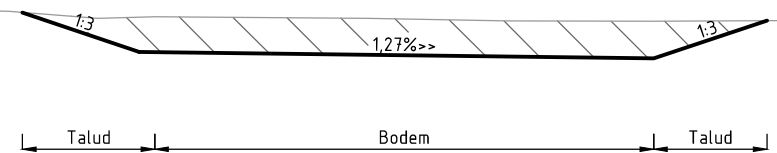

Dwarsprofiel 1

Afstand	1,00m	2,00m	3,00m	4,00m	5,00m	6,00m	7,00m	8,00m	9,00m	10,00m
Nieuwe hoogte	-1,00m	-1,00m	-1,00m	-1,00m	-1,00m	-1,00m	-1,00m	-1,00m	-1,00m	-1,00m
Bestaand hoogte	-1,00m	-1,00m	-1,00m	-1,00m	-1,00m	-1,00m	-1,00m	-1,00m	-1,00m	-1,00m

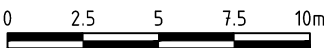

Maten in meters tenzij anders vermeld
Materialen in millimeters
Hoogtematen in meters t.o.v. N.A.P.

D0	24-05-2026	DEFINITIEF	L.V.
Nr	Datum	Wijziging	Tek

Opdrachtgever

Stichting Parteon

Projectomschrijving

Woningbouwontwikkeling Smeeke Ven te Assendelft

Tekeningomschrijving

Ontwerp wadi's

Tekeningnummer

0475343_Ontwerp_wadi's_Smeeke Ven

Tekenaar

L. Verschuren

Projectleider

C. Schellingen

Status

DEFINITIEF

www.anteagroup.nl

Schaal

1:250

Formaat

A2

Bladinbladen

1 IN 1

Wijz. nr.

C0

