

Van: [REDACTED] <[REDACTED]@meetbv.nl>

Verzonden: 29-06-2026 12:26

Aan: ProvincieGelderland <POST@gelderland.nl>

CC: [REDACTED], [REDACTED] <[REDACTED]@gelderland.nl>, [REDACTED], [REDACTED] <[REDACTED]@gelderland.nl>, [REDACTED] <[REDACTED]@wienerberger.com>

Onderwerp: "1061" zaaknummer 2009—002198 en Verzoek wijziging ontgrondingsvergunning

Geacht College,

Bijgaand dienen we, namens Wienerberger BV, een wijzigingsverzoek in met betrekking tot de oplevering van bovengenoemde ontgroning.

De wijziging is verbeeld in bijgaande tekening.
Tekening 10610950-Verlenging-wijz_2.pdf

De wijzigingen bestaan uit:

1. De door WSRL aangelegde watergangen, binnen de contouren van de vergunning, zijn ingetekend met contour van de insteek en de waterlijn.
2. De gewijzigde maaiveldhoogtes van het terrein rond de watergangen uit punt 1, binnen de contouren van de vergunning, staan vermeld.
3. De wijziging van de hercultiveringshoogtes
 - a. Voorschrift 1.4.1 stelt dat het maaiveld afloopt van 6.20m+NAP naar aan de dijkzijde 6.00m+NAP.

De 50 meter zone rond de nieuw aangelegde watergangen ligt lager.
 - b. Voorschrift 1.4.2 schrijft een beloop van 1:100 voor. Om hieraan te voldoen is het maaiveld richting dijk aangepast (lager gelegd) om aan te kunnen sluiten op het maaiveld in de 50m strook.

Zonder dat daar een abrupte of steile overgang aangelegd wordt.

Bijlage "1061m260529-luchtfoto", is een luchtfoto van de situatie per 29 mei 2026.
Deze bijlage is geen onderdeel van het wijzigingsverzoek. Maar illustreert de situatie wellicht.

Achtergrondinformatie voor deze wijziging.

De ontgrondingsvergunning is afgegeven op kadastrale percelen Echteld 287, 288 en 480.

Met in de vergunningtekst beperkende voorschriften aan de dijkzijde van deze percelen.

Inmiddels zijn de oorspronkelijke percelen "deels" verkocht en omgenummerd.

De nieuwe eigenaar (WSRL), van de percelen aan de dijkzijde, heeft inmiddels watergangen aangelegd binnen de contouren van de vergunning.

Deze aangelegde watergangen vormen een afwijking op de beperkende voorschriften uit de ontgrondingsvergunning.

Die beperking bestond eruit dat er in de zone 50 meter uit de teen van de dijk niet ontgraven zou worden.

Op bijgaande tekening 10610950, staat de nieuwe situatie, contouren van de watergangen en het nieuwe maaiveld, weergegeven.

Om een goede afwatering van de percelen te kunnen behouden zijn de opleverhoogtes van het toekomstige maaiveld, op de percelen die nog ontgrond worden, aangepast.

Bij voorbaat hartelijk dank voor uw reactie.

Met vriendelijke groet,

[REDACTED]



Landmeetkundig en adviesbureau Meet bv

PvmG Groen 12

6666 LP Heteren

Tel: 026-472 22 71

Mob: 06- [REDACTED]


e-mail: info@meetbv.nl

<http://www.meetbv.nl>



De informatie verzonden met dit emailbericht is uitsluitend bestemd voor de geadresseerde. Gebruik van deze informatie door anderen dan de geadresseerde is verboden. Openbaarmaking, vermenigvuldiging, verspreiding en/of verstrekking van deze informatie aan derden is niet toegestaan. Afzender staat niet in voor de juiste en volledige overbrenging van de inhoud van een verzonden email, noch voor tijdige ontvangst daarvan. Afzender attendeert erop dat de vertrouwelijkheid van informatie verzonden per email niet gewaarborgd is.

The information contained in this communication is confidential and may be legally privileged. It is intended solely for the use of the individual or entity to whom it is addressed and others authorised to receive it. If you are not the intended recipient you are hereby notified that any disclosure, copying, distribution or taking any action in reliance on the contents of this information is strictly prohibited and may be unlawful. Sender is neither liable for the proper and complete transmission of the information contained in this communication nor for any delay in its receipt. Please note that the confidentiality of e-mail communication is not warranted.

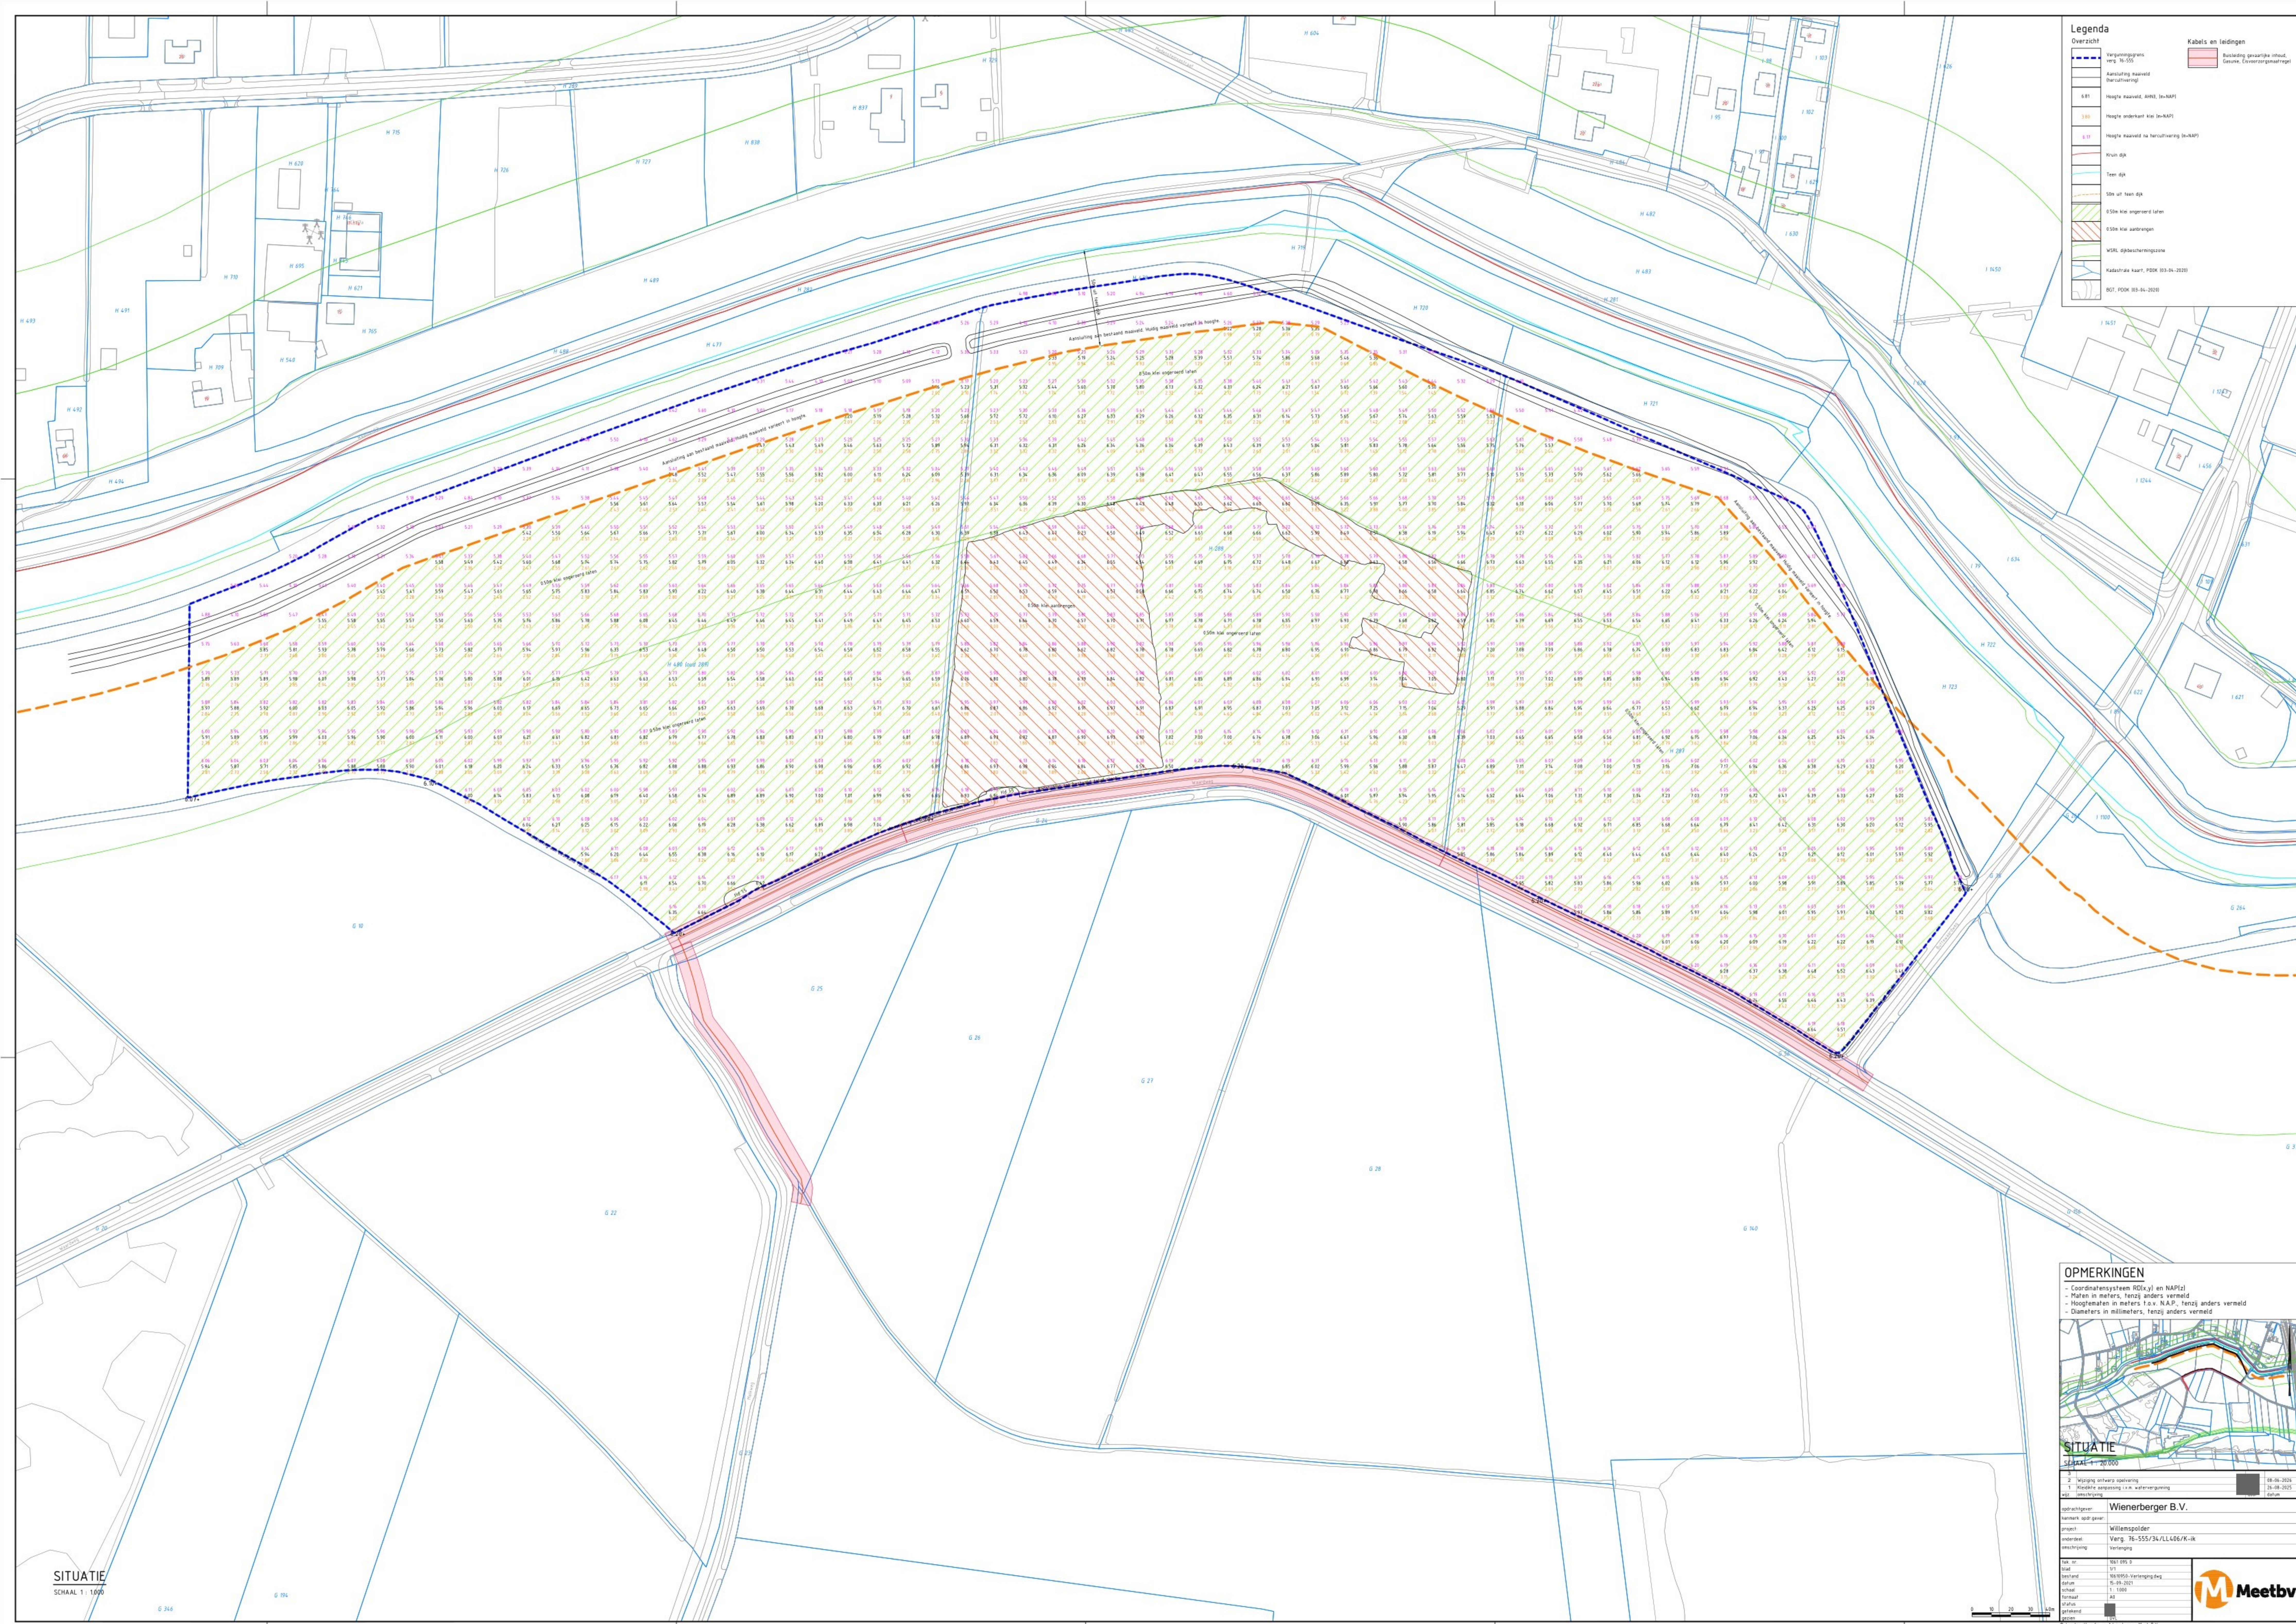

Legenda
Overzicht

Kabels en leidingen
Buisleiding gevaarlijke inhoud, speciale overvoersituatie

OPMERKINGEN

- Coördinaatsysteem RD(x,y) en NAP(z)
- Maten in meters, tenzij anders vermeld
- Hoogten in meters t.o.v. N.A.P., tenzij anders vermeld
- Diameters in millimeters, tenzij anders vermeld

SITUATIE
SCHAAL 1: 20.000




