


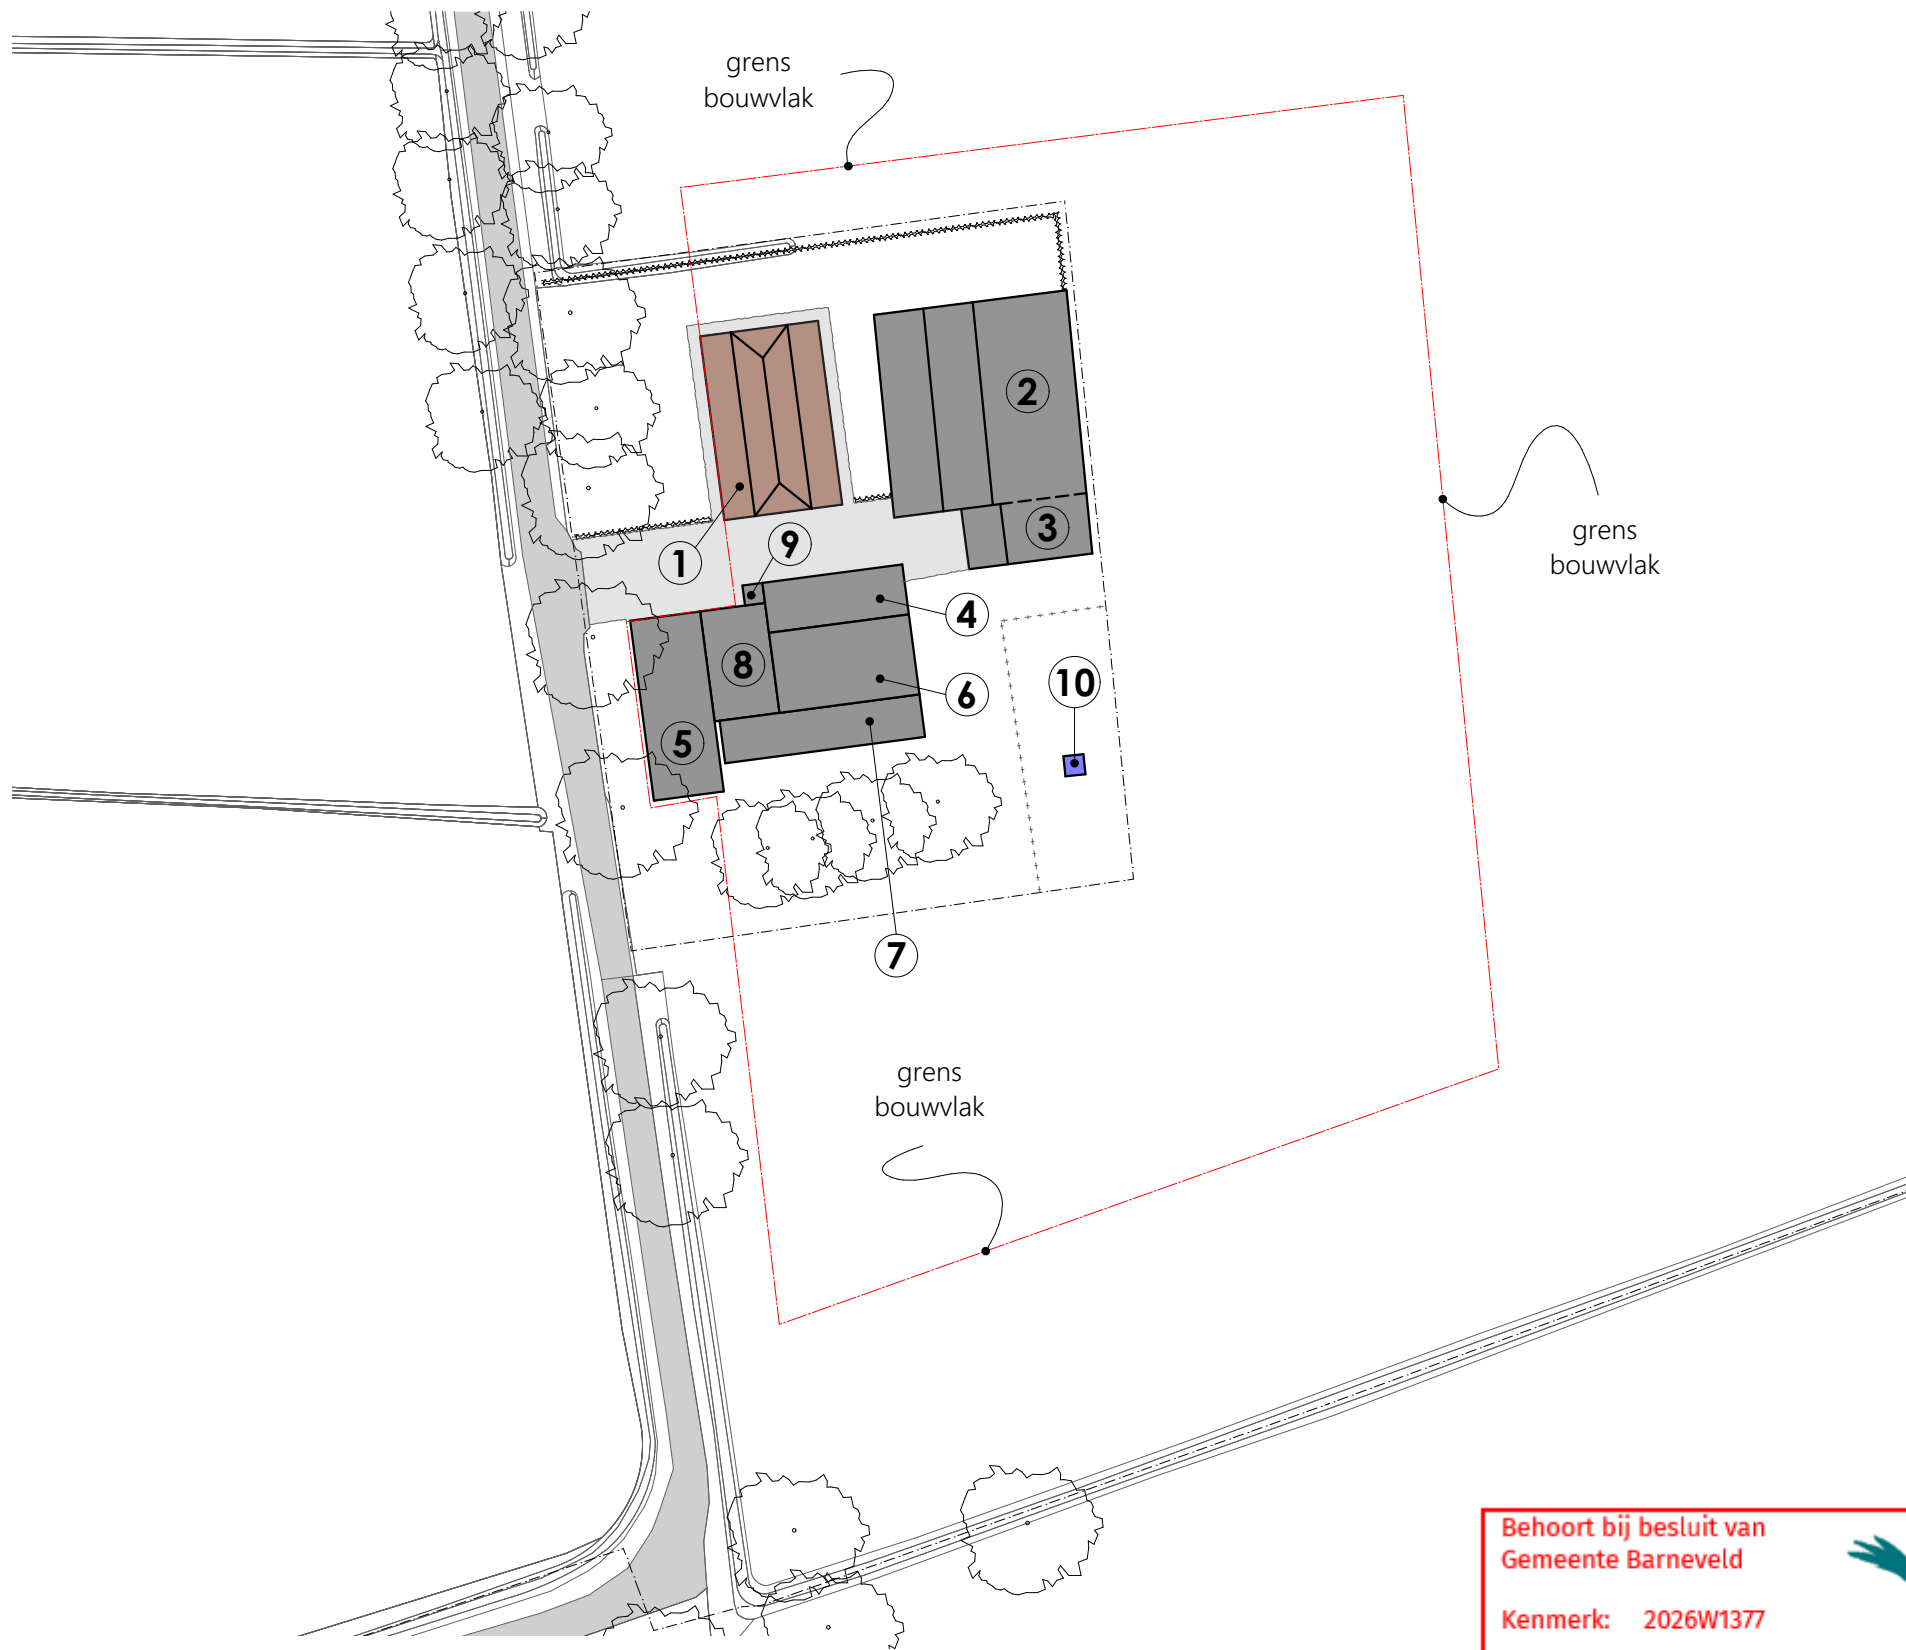

Behoort bij besluit van
Gemeente Barneveld

Kenmerk: 2026W1377

Datum: 05-08-2026



renvooi

-  bedrijfswoning
-  bijgebouw
-  agrarische bedrijfsbebouwing
-  onderlegger (GBKN)
-  perceelsgrens

gebouw	functie	oppervlakte
1	bedrijfswoning nr. 13	-
2	stal	370,3 m²
3	stal	69 m²
4	stal	70 m²
5	stal	126 m²
6	stal	112 m²
7	stal	85 m²
8	stal	71,5 m²
9	stal	4 m²
10	bijgebouw	0 m²
totaal:		908 m²

Kadastraal bekend:

- Gemeente BARNEVELD
- sectie: H
- perceel nr.: 320, 321
- schaal: 1: 750

