


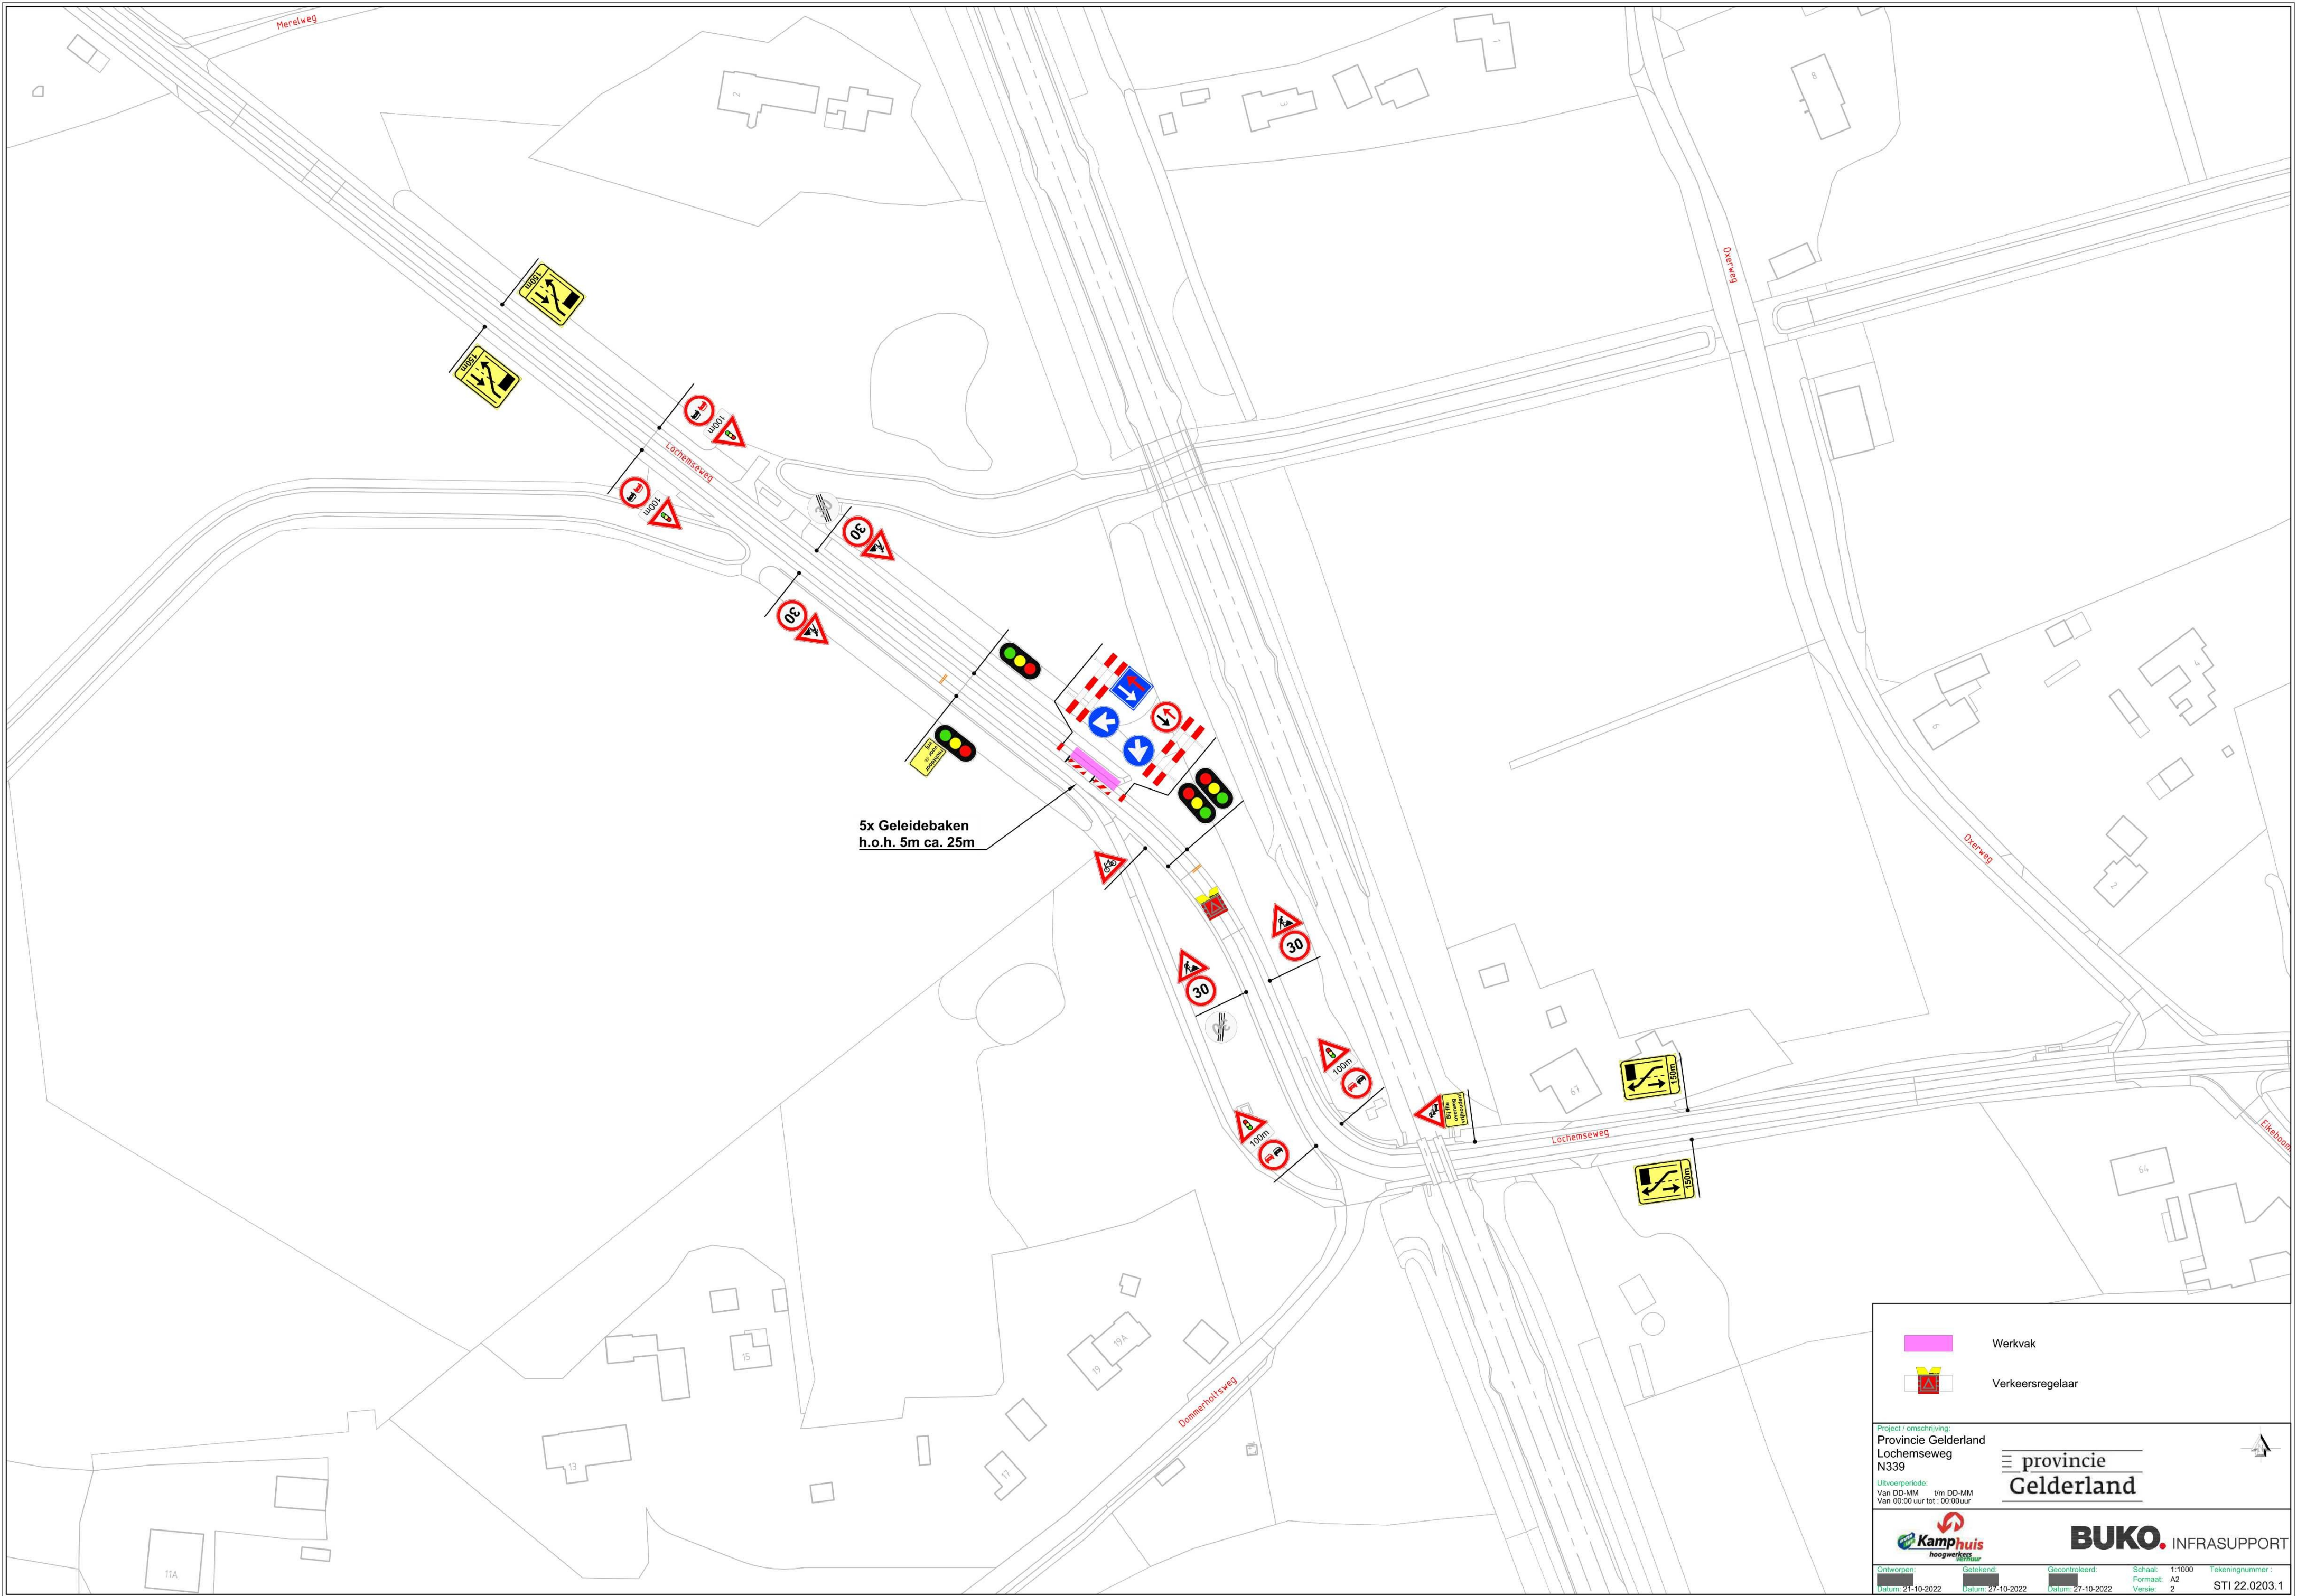



Werkvak



Verkeersregelaar

Project / omschrijving:  
Provincie Gelderland  
Lochemseweg  
N339

Uitvoerperiode:  
Van DD-MM t/m DD-MM  
Van 00:00 uur tot : 00:00uur



provincie  
Gelderland





Kamphuis  
hoogwerkers  
verkeer



BUKO. INFRASUPPORT

Ontworpen:  
Datum: 21-10-2022

Getekend:  
Datum: 27-10-2022

Gecontroleerd:  
Datum: 27-10-2022

Schaal:  
Formaat: A2  
Versie: 2

Tekeningnummer:  
STI 22.0203.1