
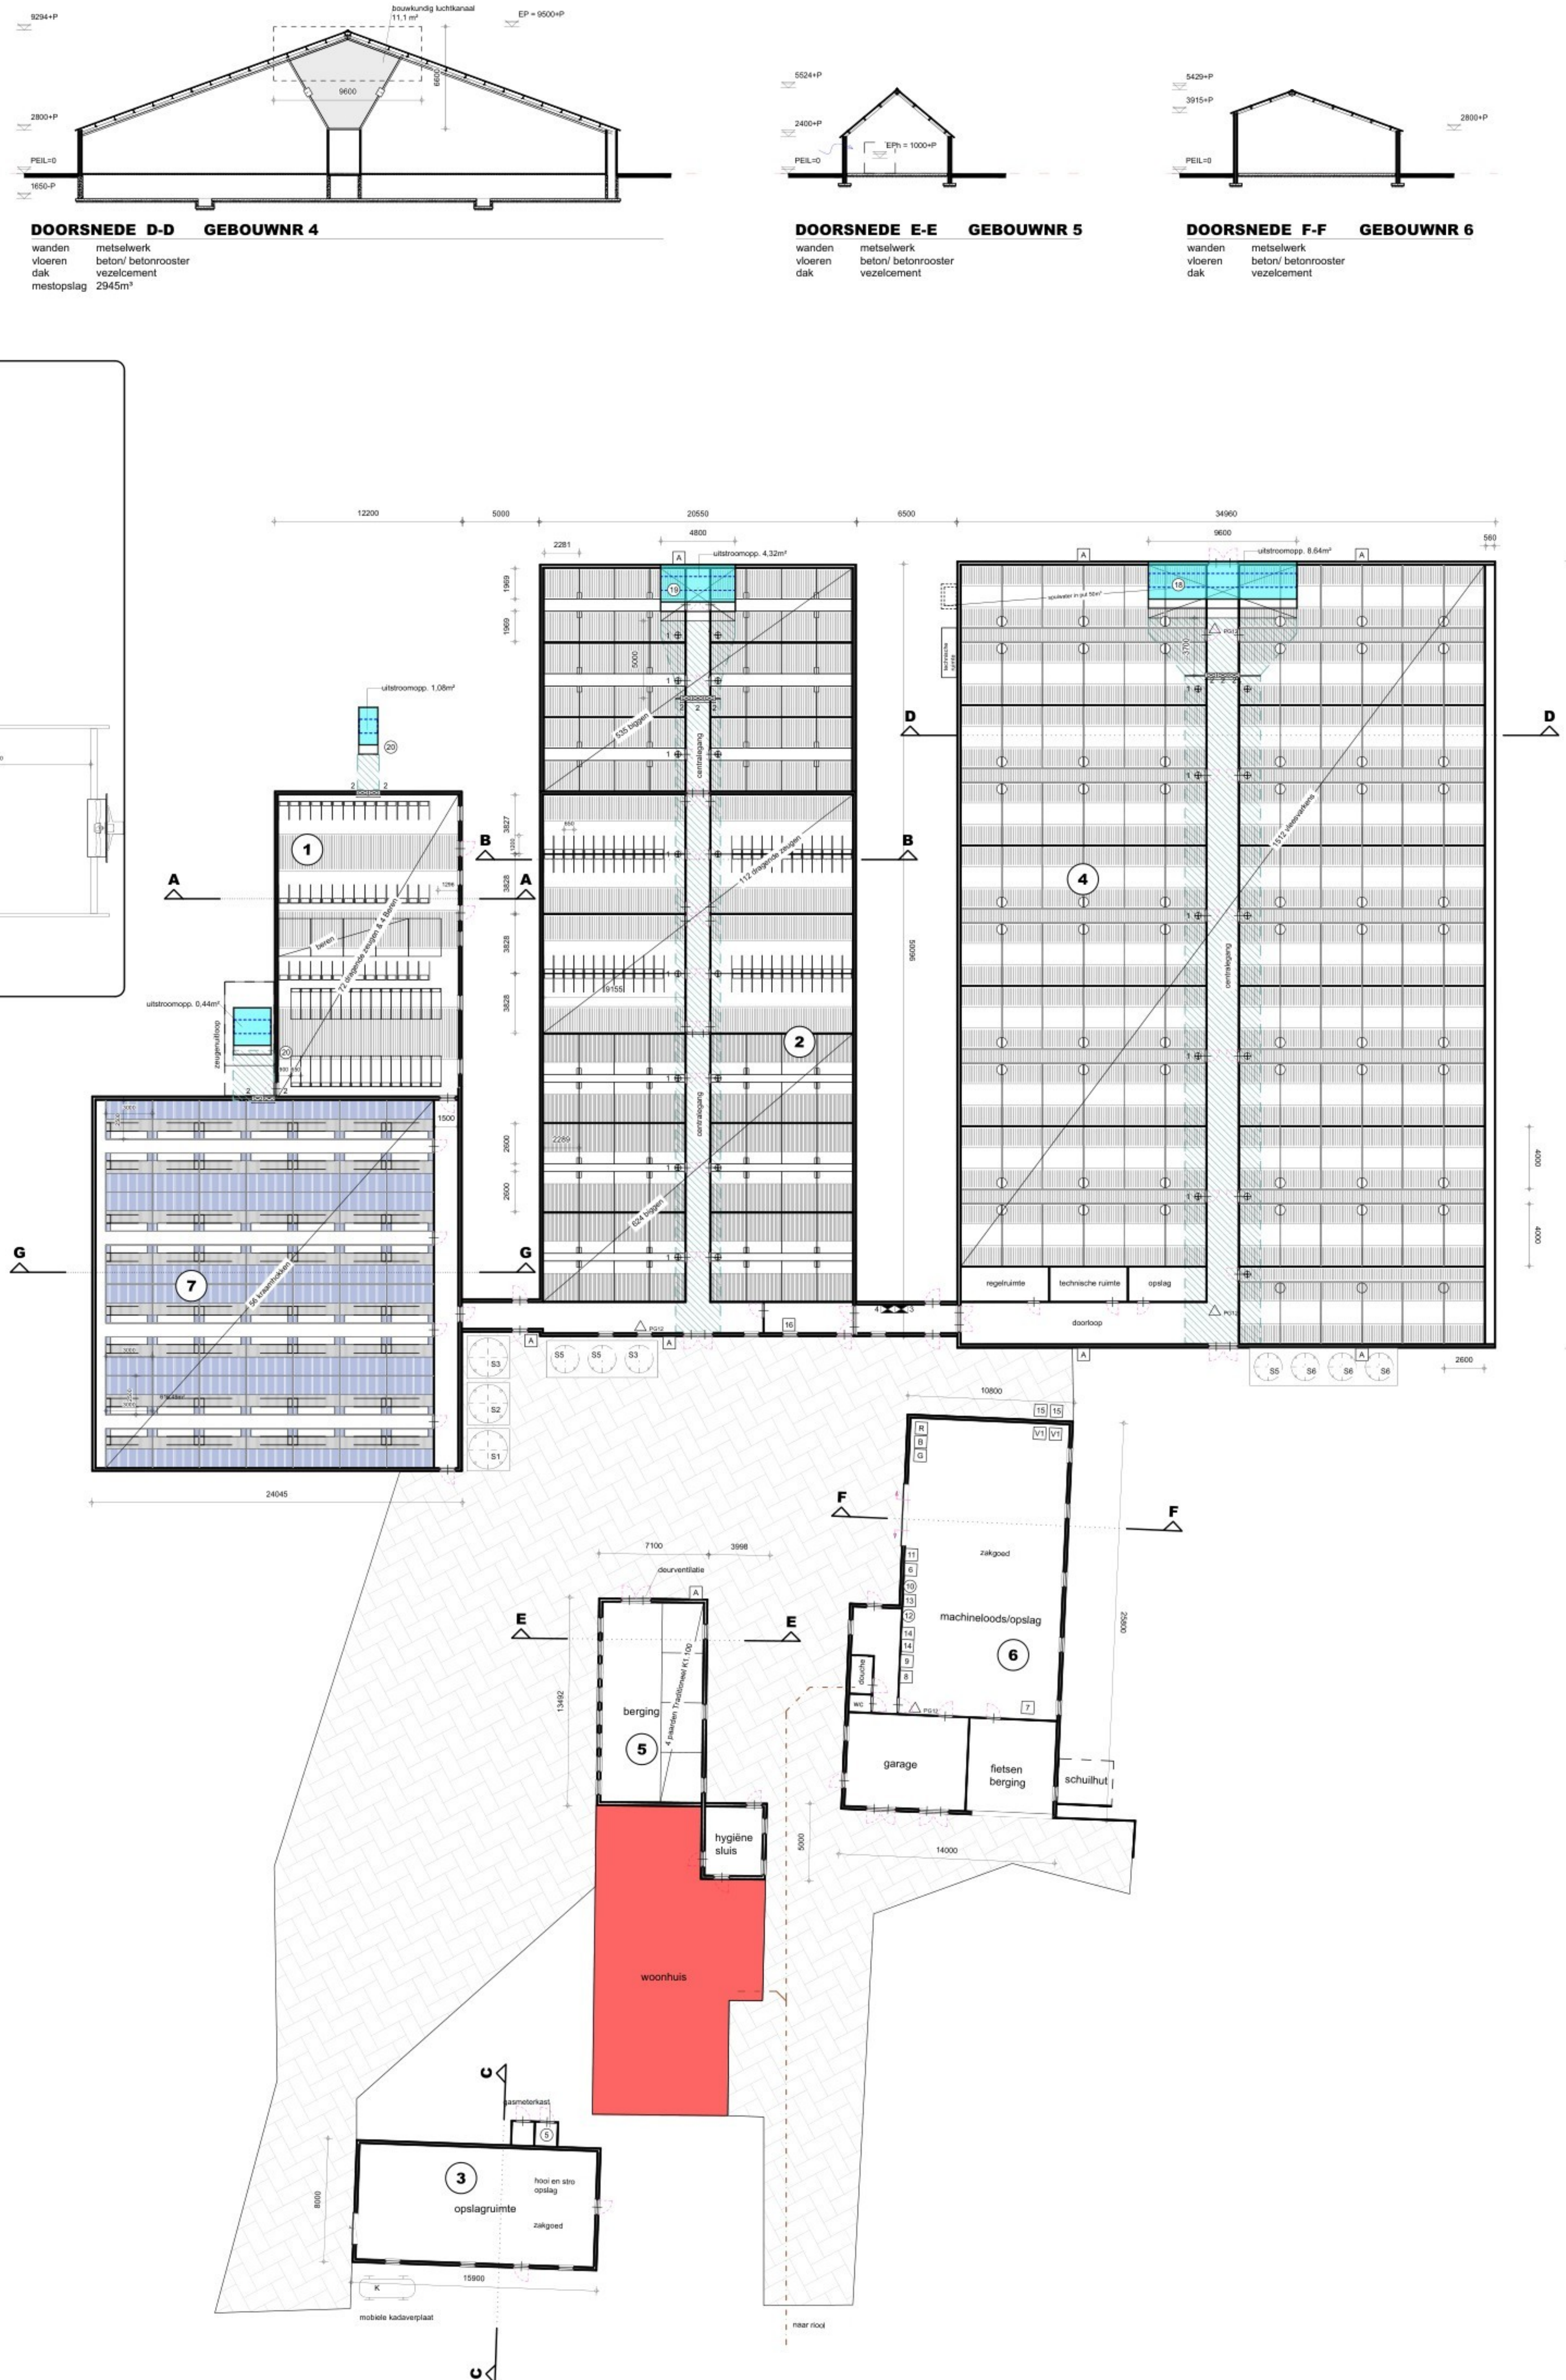
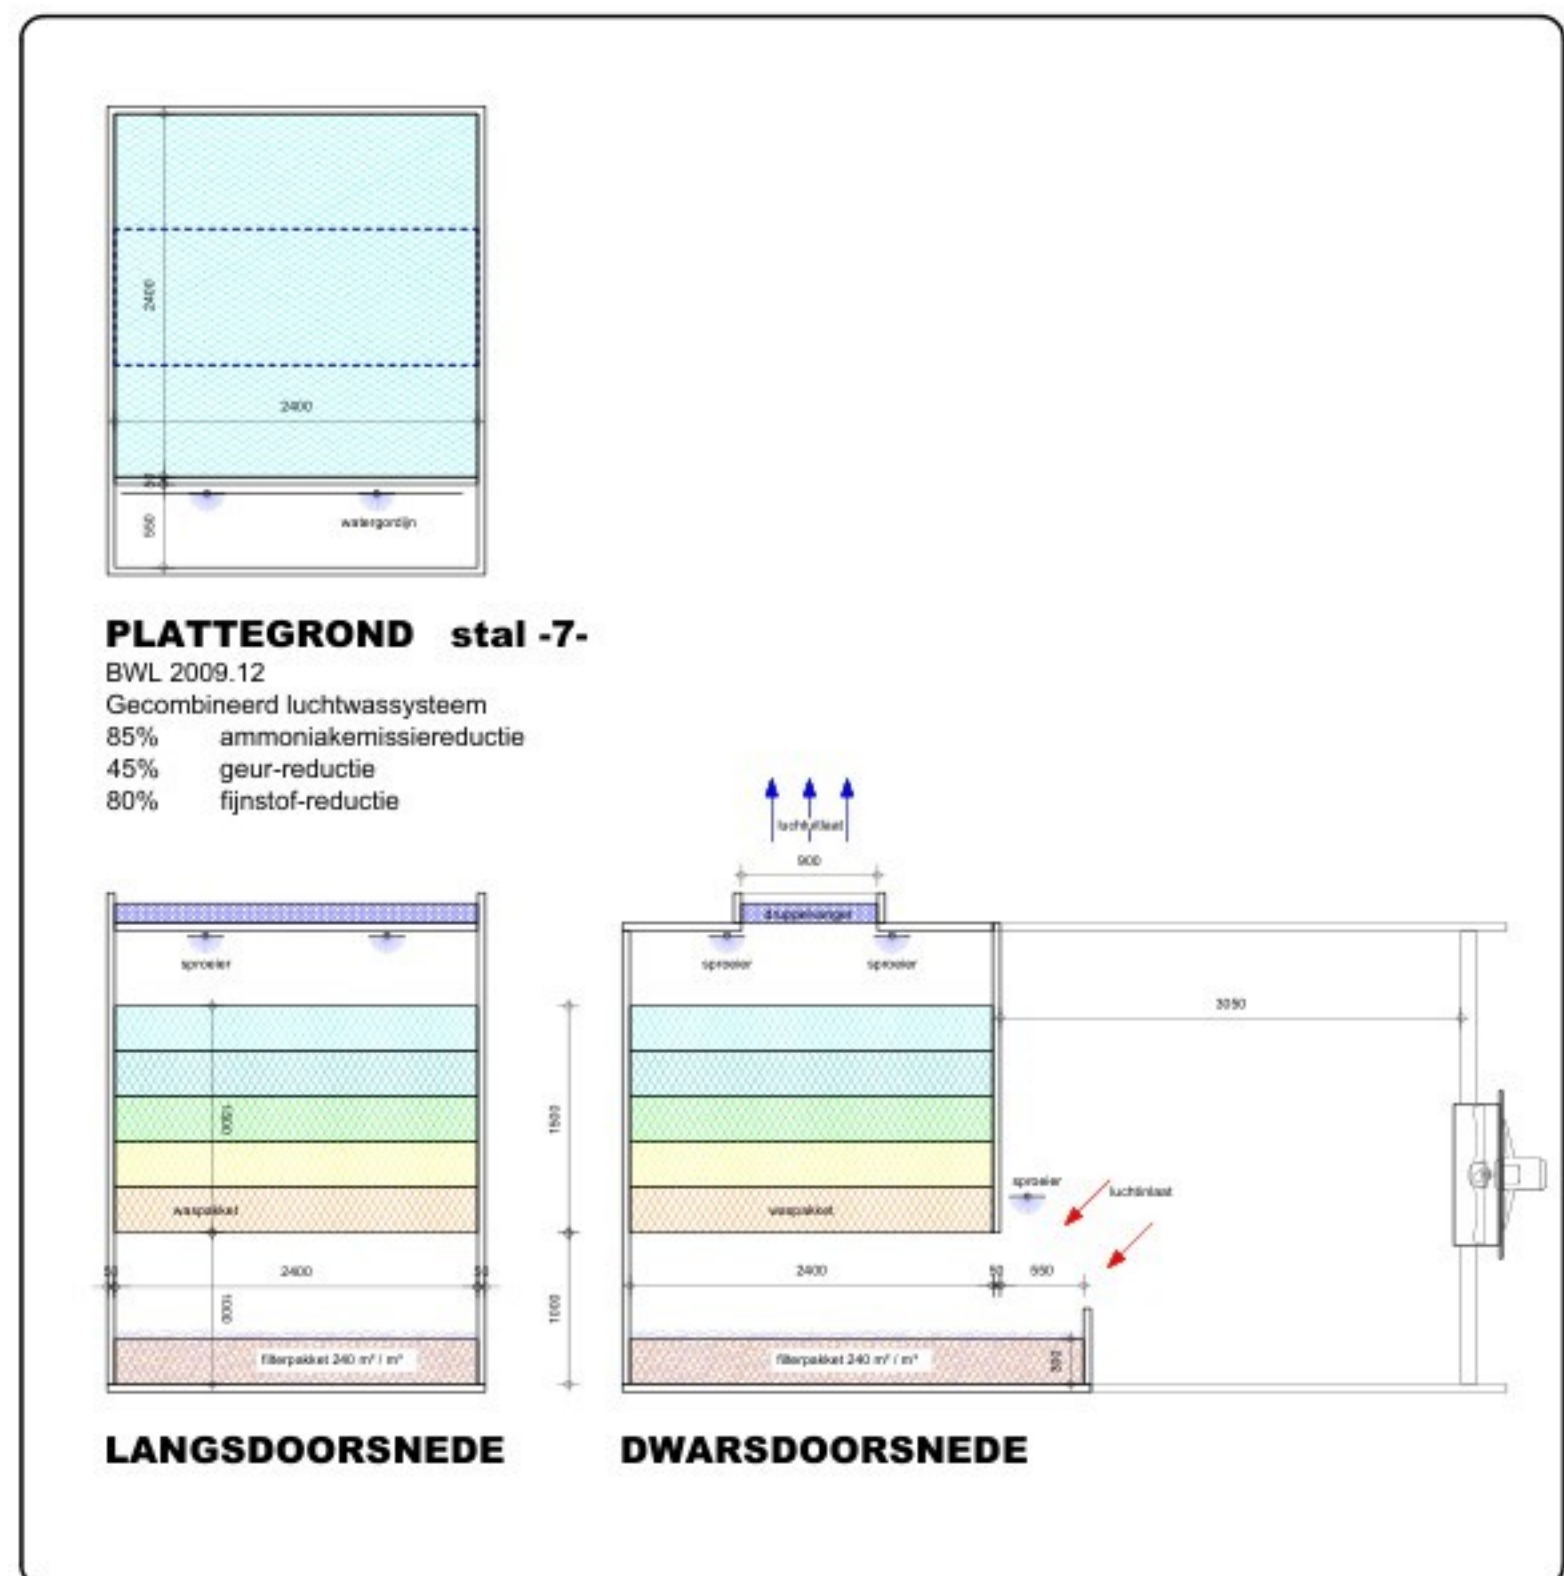
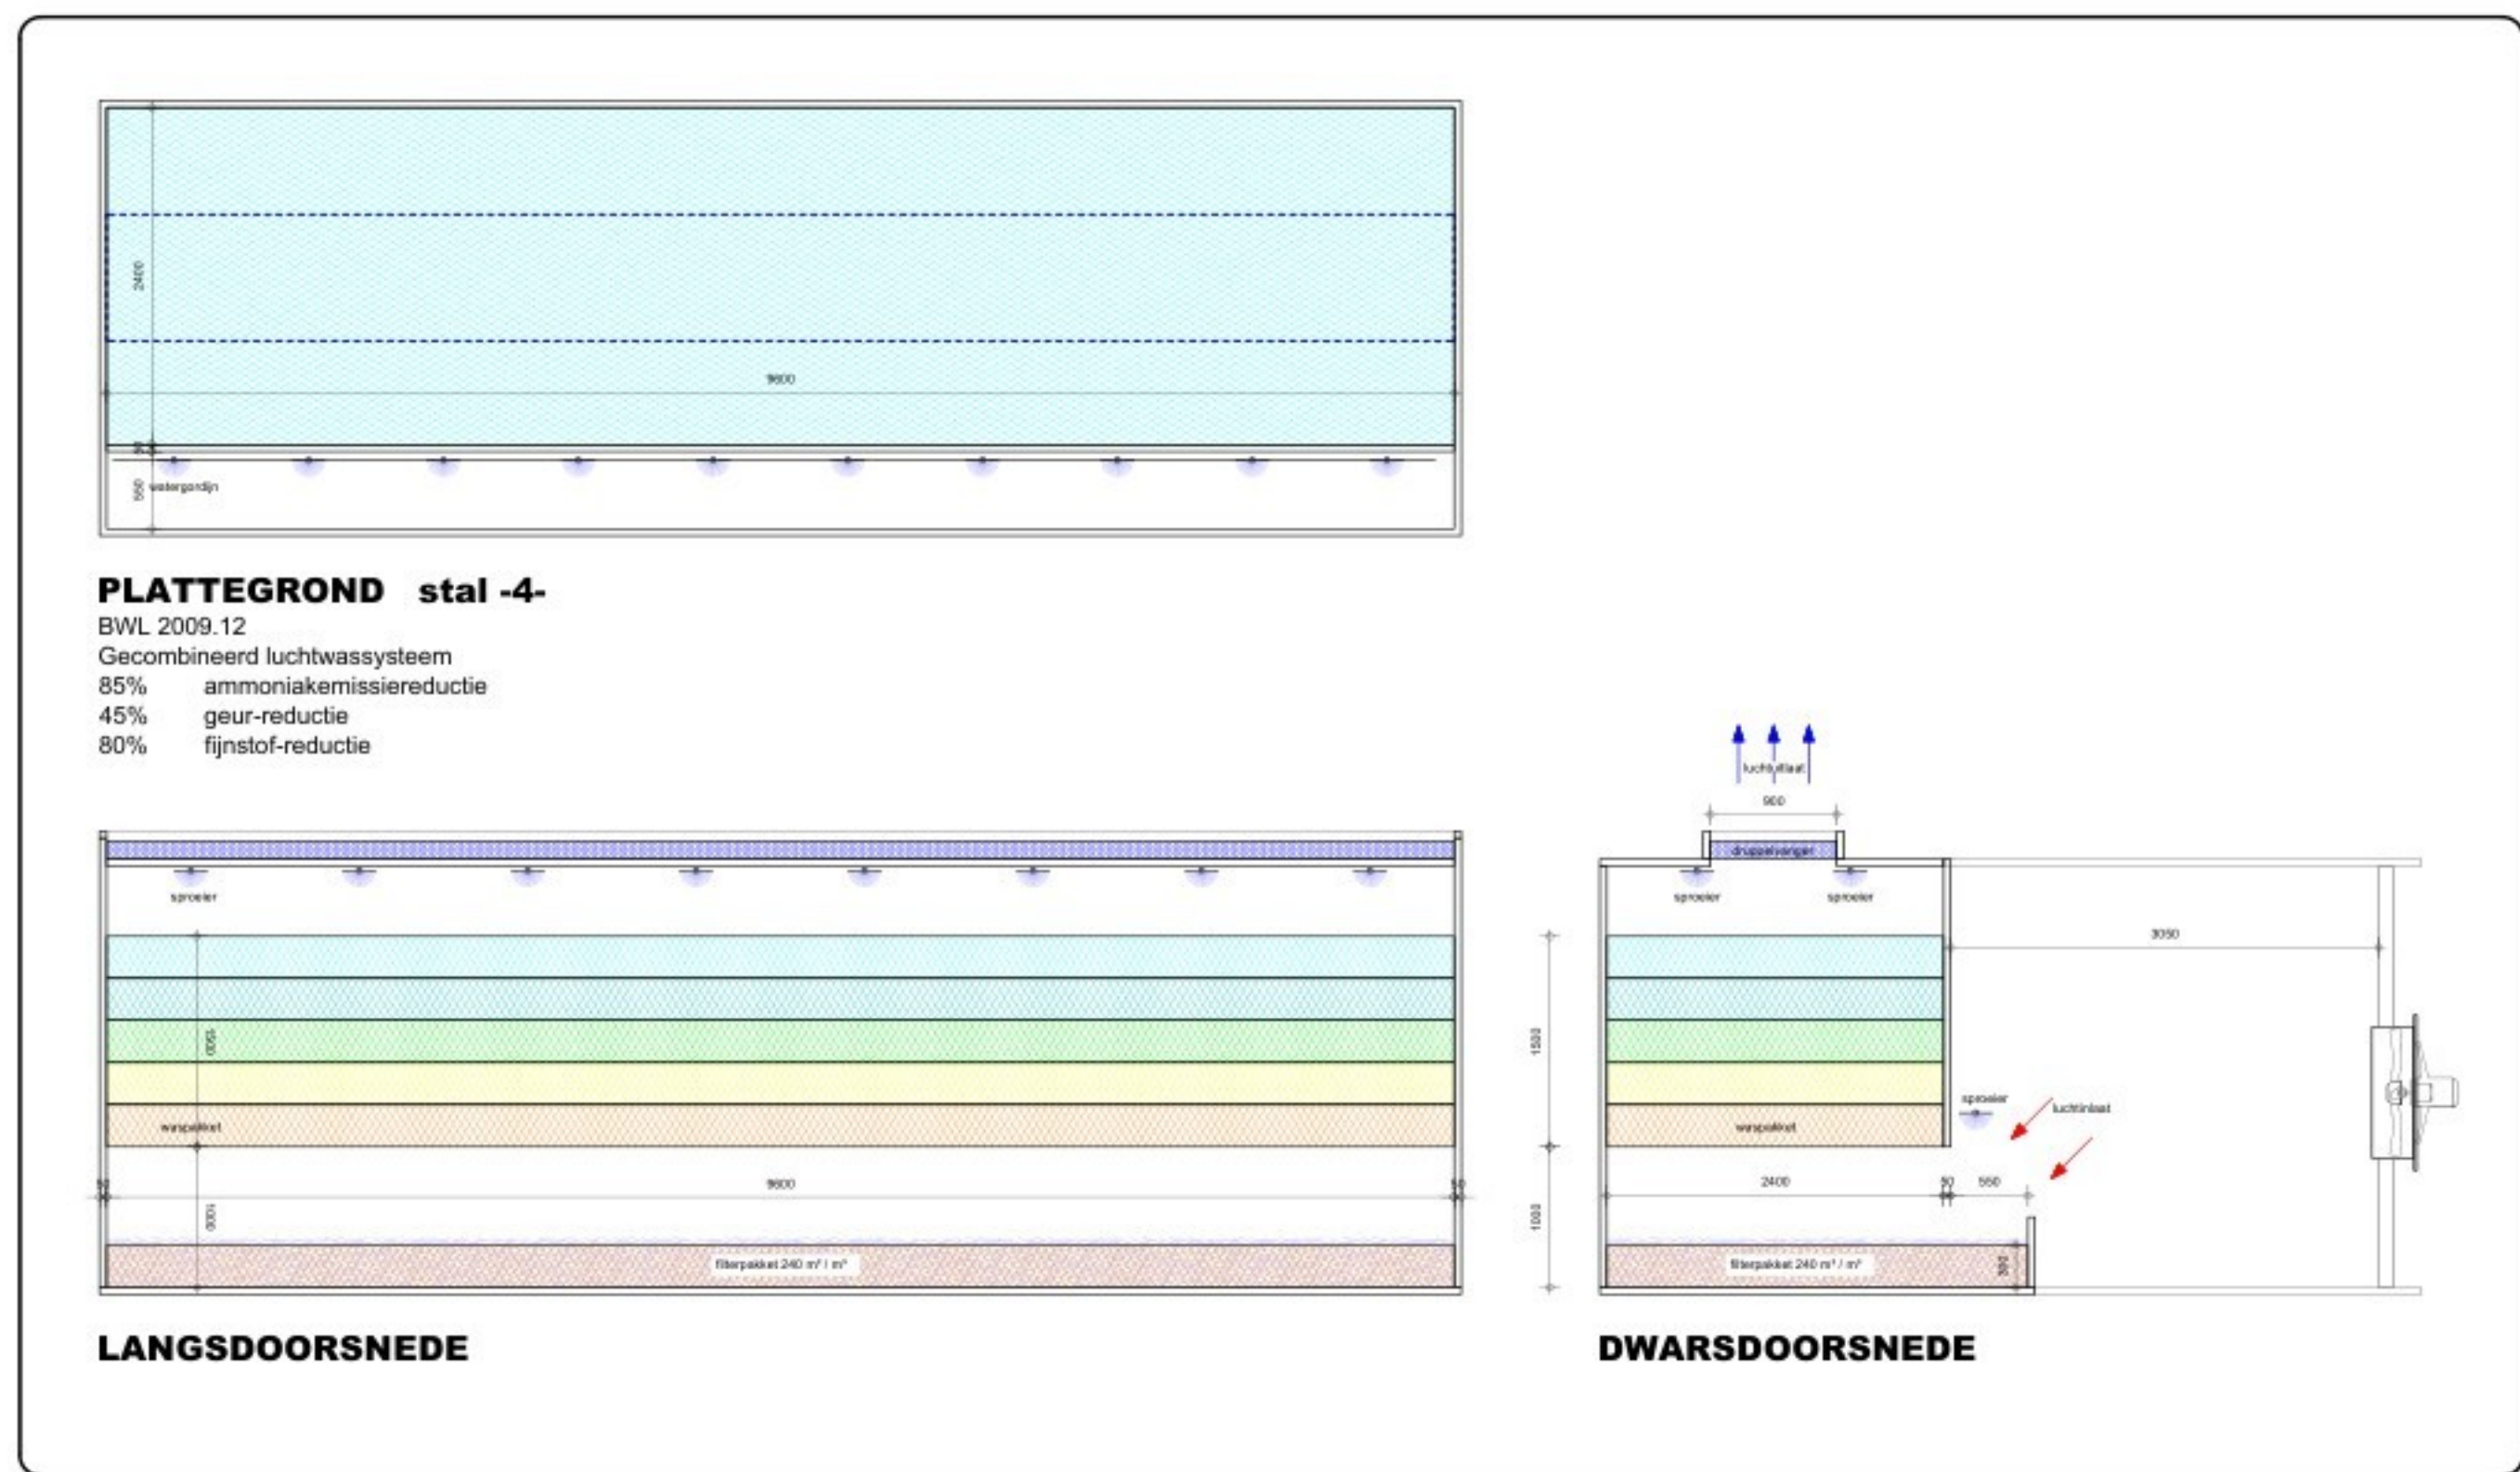
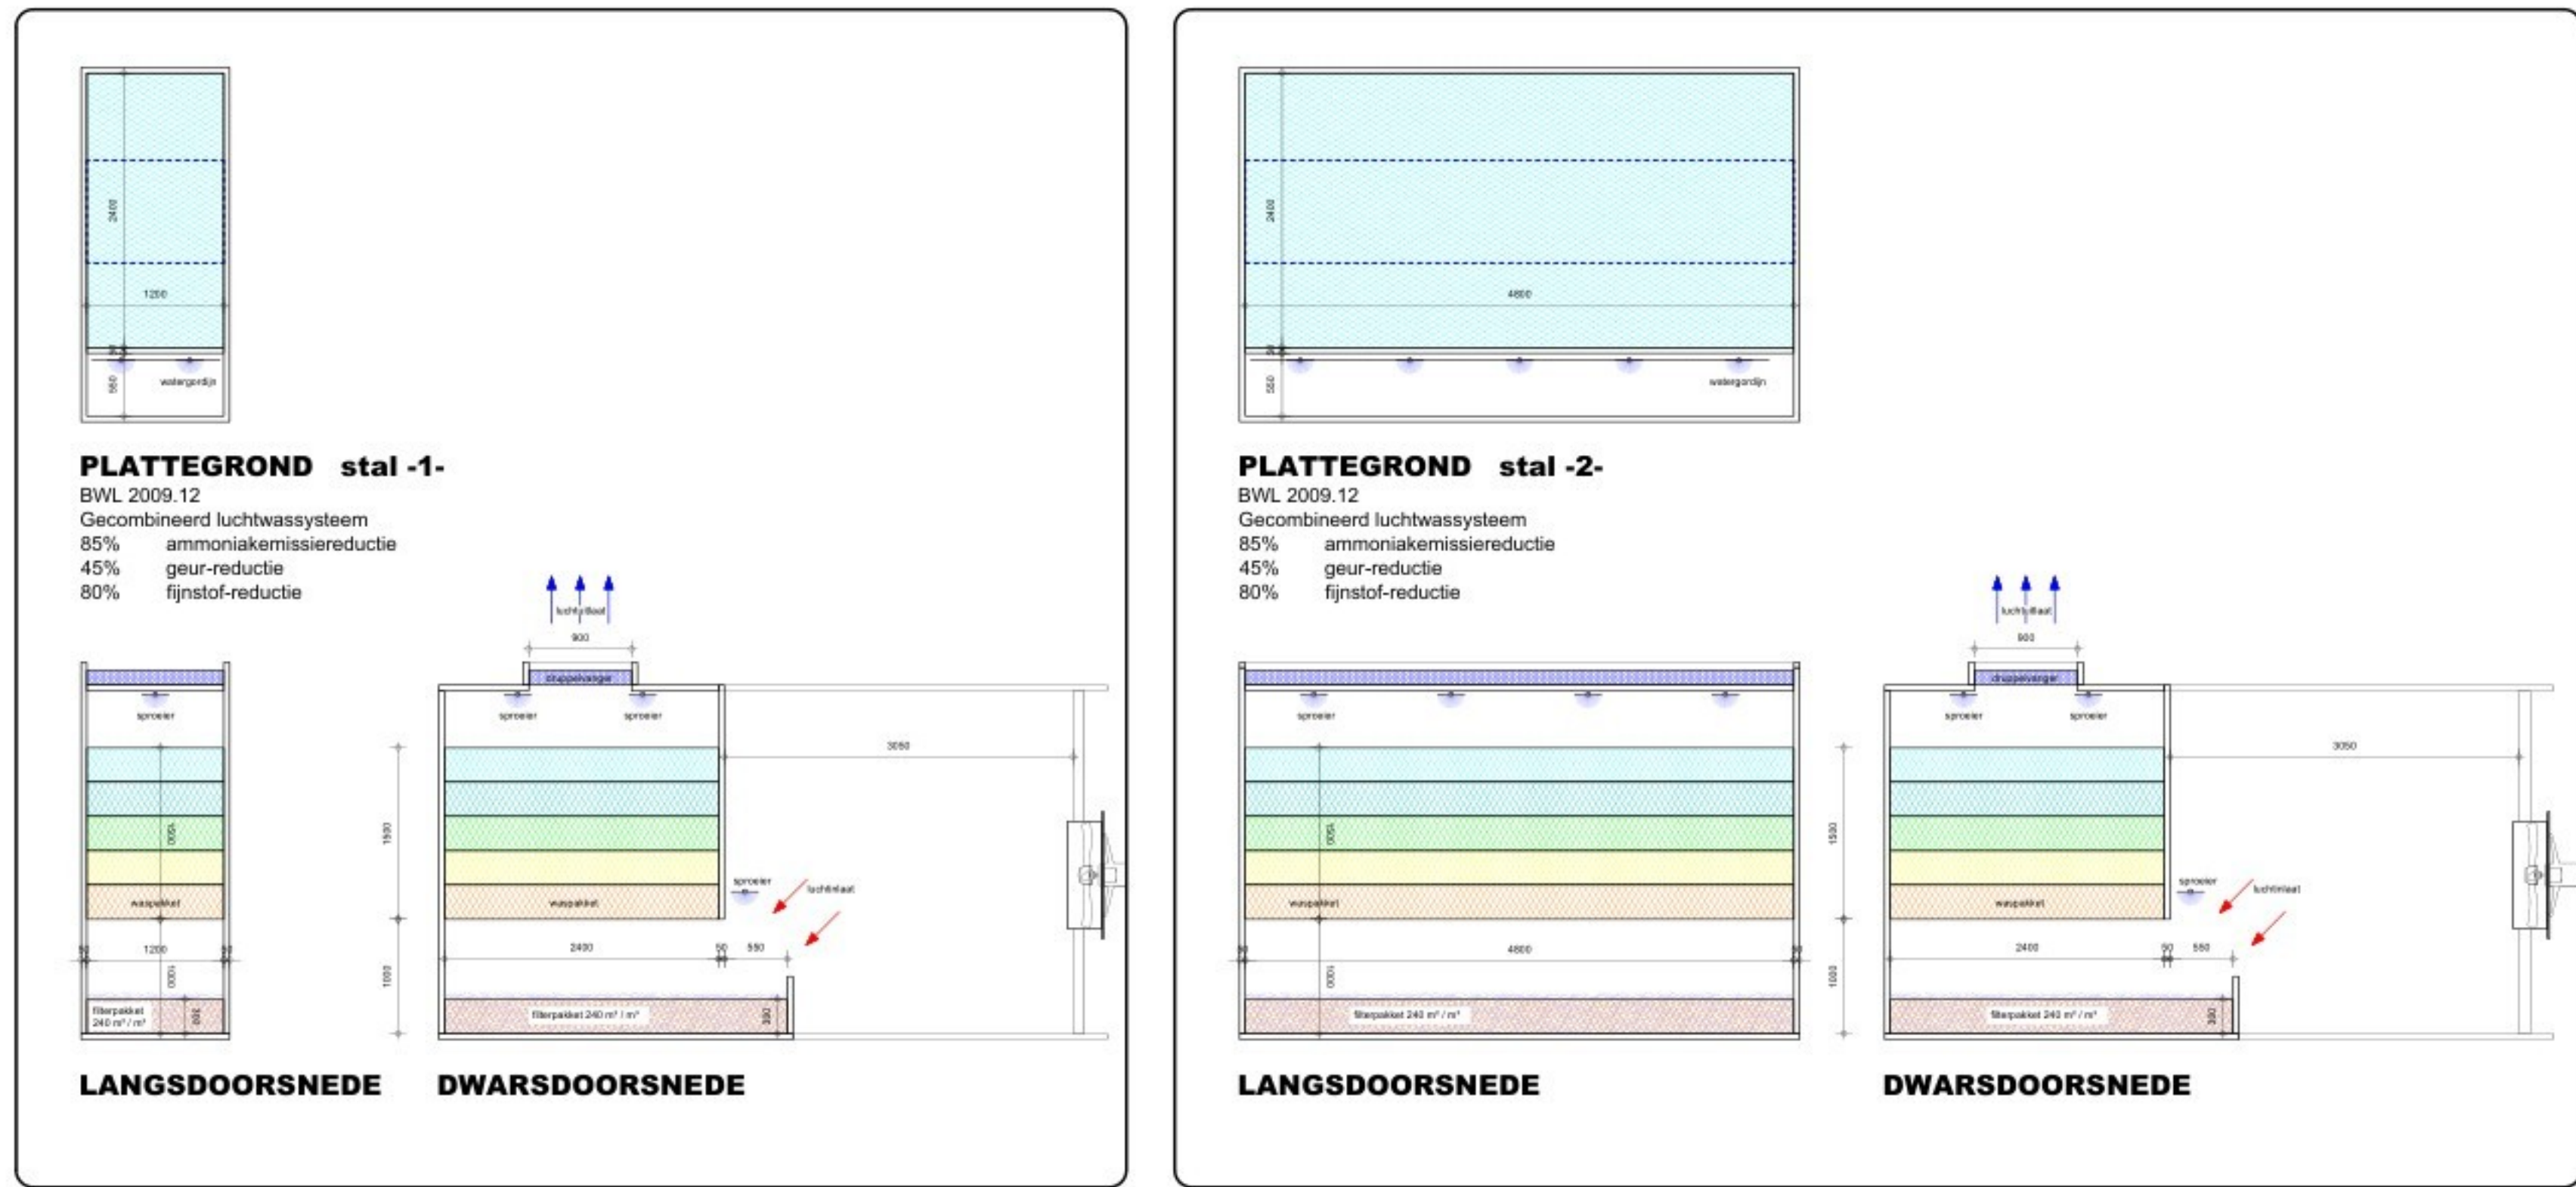


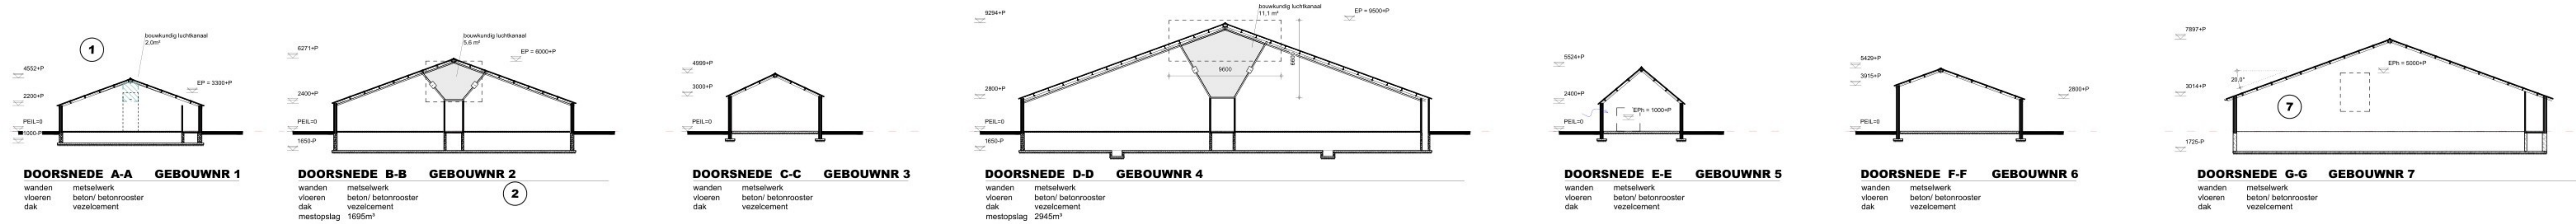

MACHINES-MOTOREN, SILO'S EN TANKS

Machines-motoren				Silo's			
nr.:	benaming:	aantal:	KW/st.	nr.:	benaming:	aantal:	inhoudst.:
1	meetsmooit	27	0,004	S1	voersilo	1	5 ton
2	ventilator Ø820	10	2,5	S2	voersilo	1	6 ton
3	cv ketel	1	32	S3	voersilo	2	7 ton
4	cv ketel	1	82	-	-	-	-
5	waterpomp	1	1,1	S5	voersilo	3	10 ton
6	hogedrukreiniger	1	5,5	S6	voersilo	3	30 ton
7	slijpmachine	1	0,5	-	-	-	-
8	boomachine	1	1	-	-	-	-
9	lastrafo	1	4	-	-	-	-
10	betonmolen	1	0,5	-	-	-	-
11	div handgereedschappen	1	5	-	-	-	-
12	motorsput	1	3	-	-	-	-
13	bosmaaier	1	0,5	T1	-	-	- L
14	grasmaaier	2	0,5	T2	-	-	- L
15	omvormers	2	40	T3	-	-	- L
16	ontjingsmachine (niet in gebruik)	1	2	T4	-	-	- L
17	kadaverkoeling (propaangas)	1	0,2	T6	-	-	- m³
18	luchtwasser	1	5	V1	Brandstof	2	25 L
19	luchtwasser	1	4	V2	-	-	- L
20	luchtwasser	2	3	-	-	-	- L

Overige		benaming:		aantal:		inhoudst.:	
symbol:		afvoerput drilmest					
A		bestrijdingsmiddelenkast					
B		geneesmiddelenkast					
G		gasmeter					
GM		kadaverplaat(mobiel)					
K		meterput					
MR		opslag reinigingsmiddelen					
R		deur voorzien van paniekslot					
P		poederblusser met vermelding van de inhoud in kg					
△P12		deur 30 minuten brandwerend en zelfsluitend					
+		deur 60 minuten brandwerend en zelfsluitend					
3/4		wandbrandkraan, waarop aangesloten een slang voorzien van een straaltijp met vermelding van doortlaat van (brand)kraan en lengte van de slang					

Mestopslag:
Totale puinhoud mestputten 5476,79m³

Stal	Aantal dieren	Code	Omgevingseigenschap
1	4	H04.100	2009.12.v1
1	12	H03.100	2009.12.v1
2	204	H01.100	2009.12.v1
2	112	H03.100	2009.12.v1
2	336	H01.100	2009.12.v1
4	1512	H02.100	2009.12.v1
5	4	H1.100	2009.12.v1
7	168	H02.100	2009.12.v1

stal	x-coördinaat	y-coördinaat	EP-hoogte	EP-diameter	EP-uitree snelheid	Opbouw hoogte
1	181956	390850	3,3	1,17	1,13	3,4
2	181974	390875	6,0	2,35	1,31	4,3
4	182007	390865	6,0	3,32	1,51	6,0
5	181989	390811	1,0	0,40	0,50	4,0
7	181955	390830	5,0	1,40	0,76	5,5



TEKENING BEHORENDE BIJ AANVRAAG OMGEVINGSVERGUNNING
MILIEU BELASTENDE ACTIVITEIT (Melding)

Project	Agrarisch bedrijf	Cont. pers. Tekenaar	
Projectlocatie	Nachtegaal 17 5763 BK Miheezee	Proj.nr. Fase Blad nr. 1/1 Formaat Datum	250007-001-006 M 1:200/2000 02-10-2025
Onderdeel	Milieutekening	Gew-1 Gew-2 Gew-3 Gew-4 Gew-5 Gew-6	