


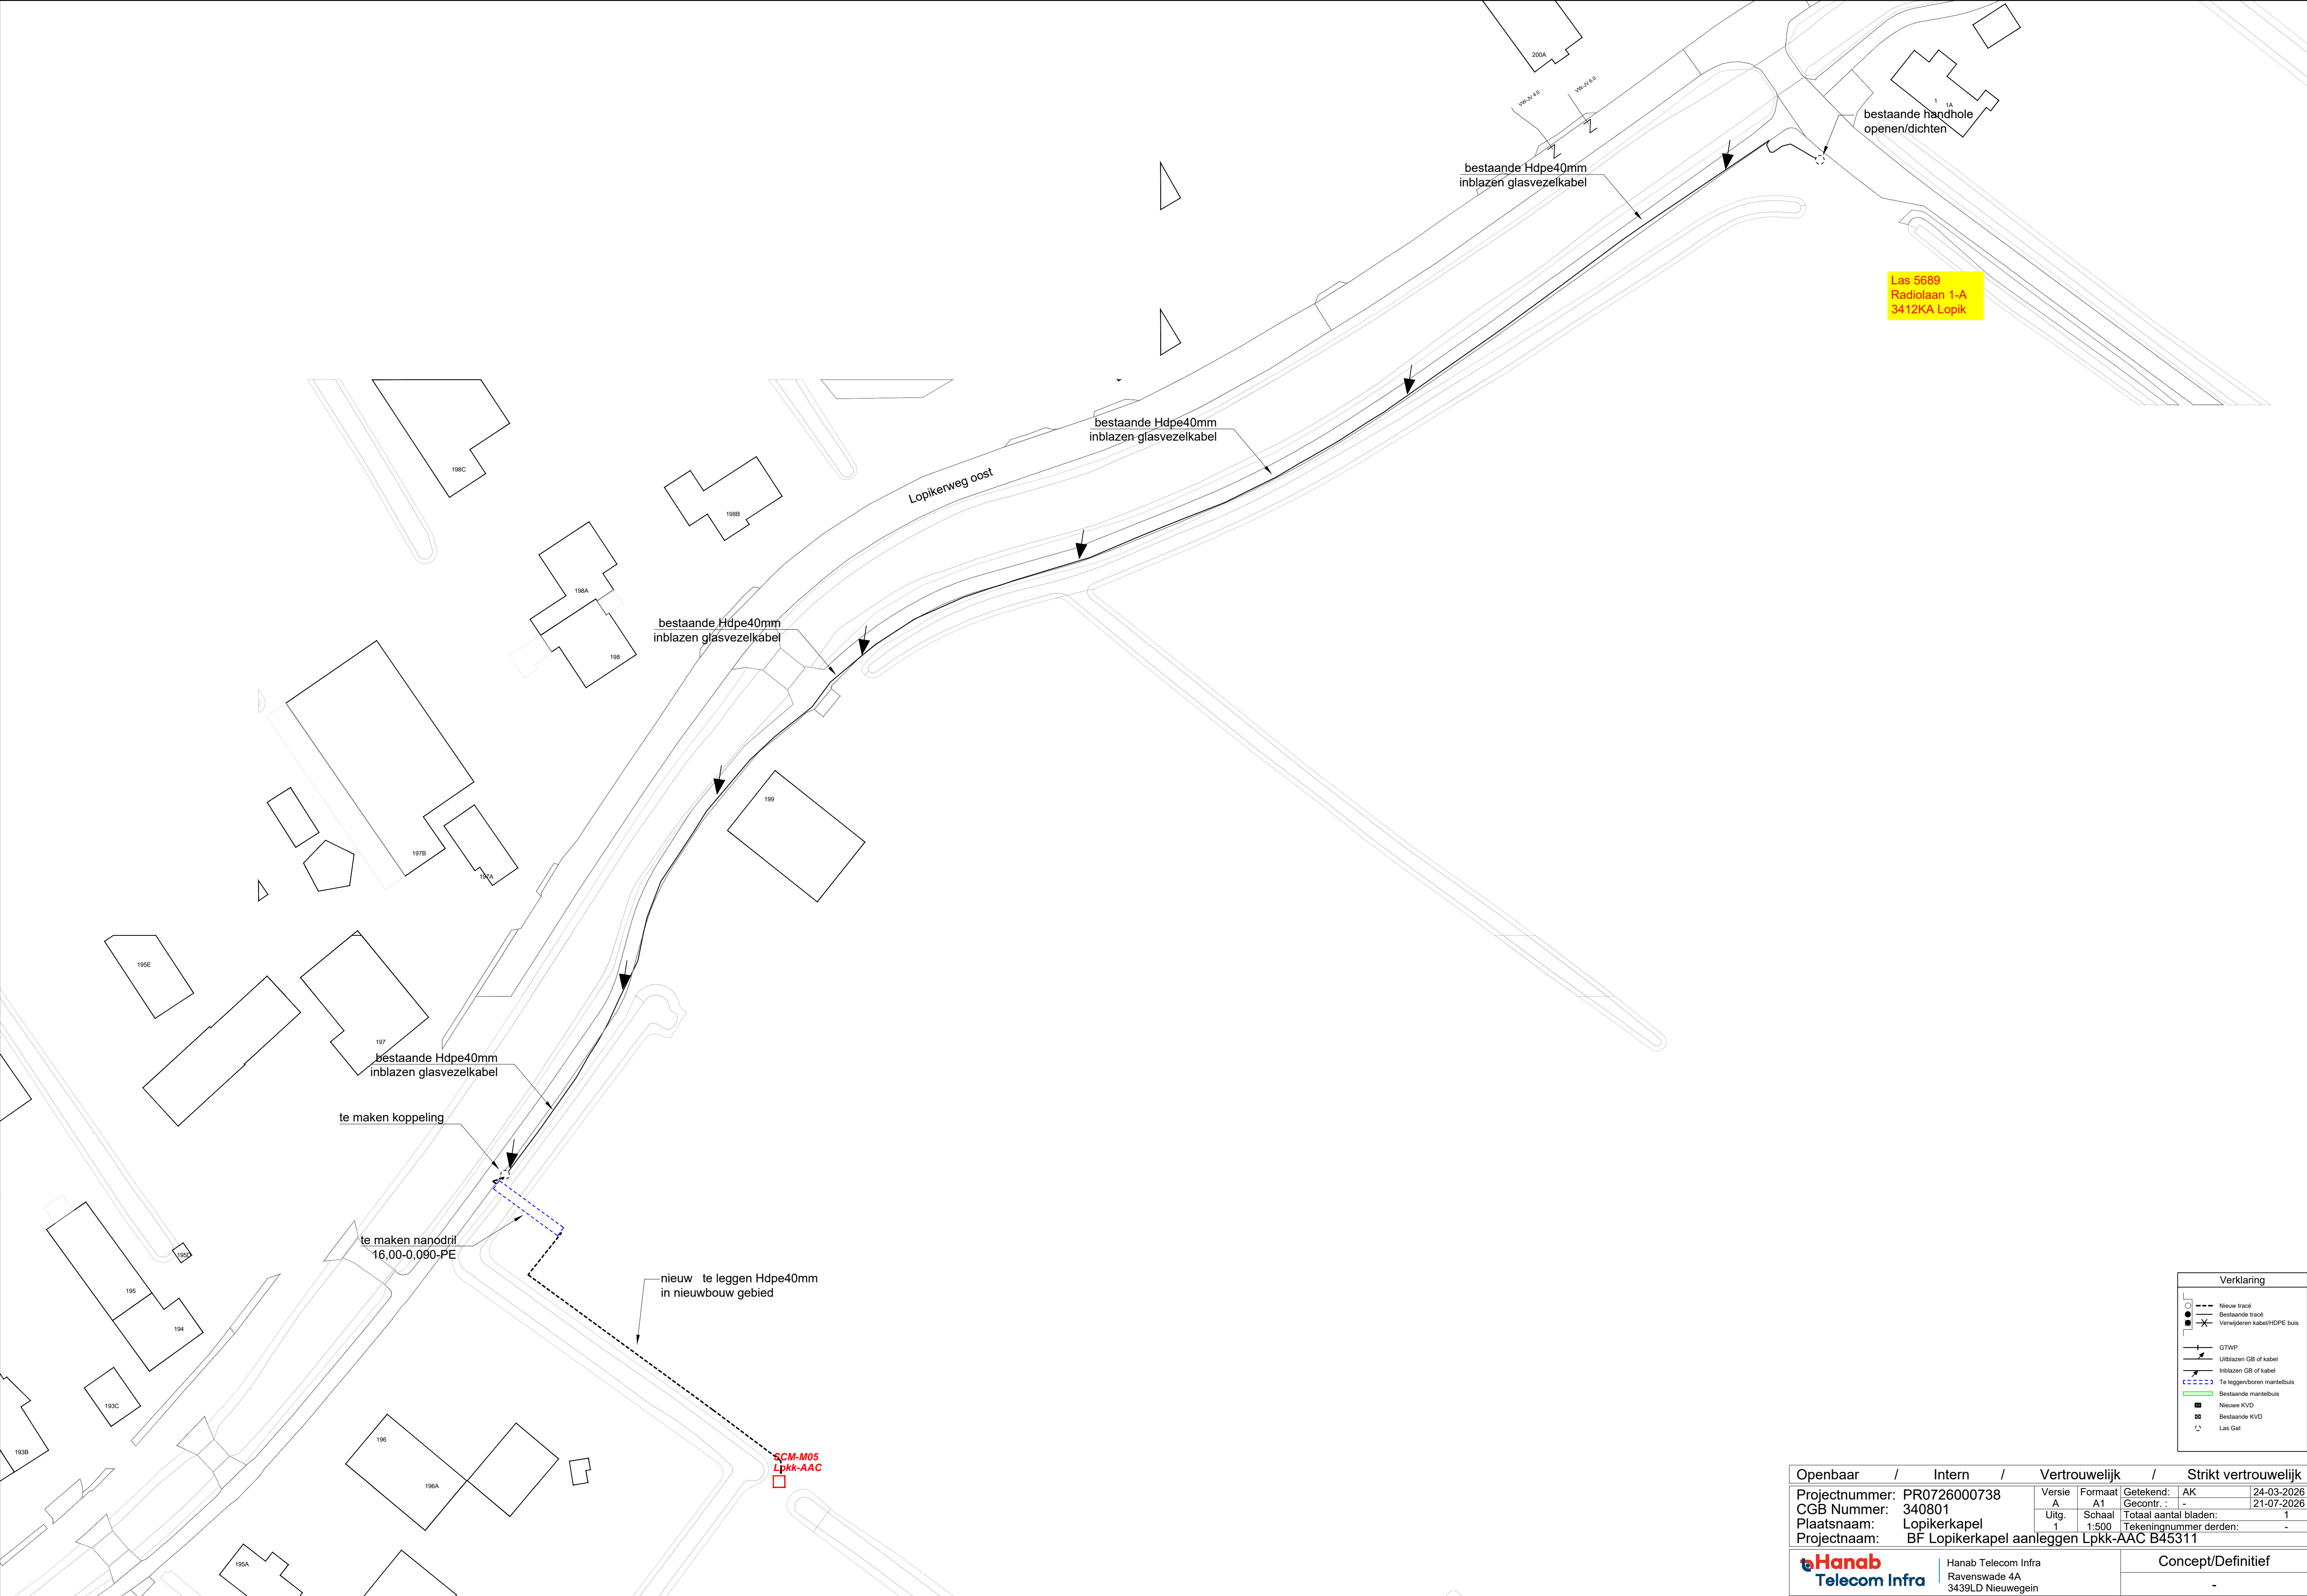

Verklaring	
	Nieuw tracé
	Bestaande tracé
	Verwijderen kabel/HDPE buis
	GTWP
	Uitblazen GB of kabel
	Inblazen GB of kabel
	Te leggen boven mantelbuis
	Bestaande mantelbuis
	Nieuwe KVD
	Bestaande KVD
	Las Gat

Openbaar	/	Intern	/	Vertrouwelijk	/	Strikt vertrouwelijk		
Projectnummer:	PR0726000738			Versie	Formaat	Getekend: AK	24-03-2026	
CGB Nummer:	340801			Uitg.	A1	Gecontr.:	21-07-2026	
Plaatsnaam:	Lopikerkapel			1	Schaal	Totaal aantal bladen:	1	
Projectnaam:	BF Lopikerkapel aanleggen Lpkk-AAC B45311			1.500	Tekeningnummer derden:			-
				Hanab Telecom Infra Ravenswade 4A 3439LD Nieuwegein		Concept/Definitief		
						-		