


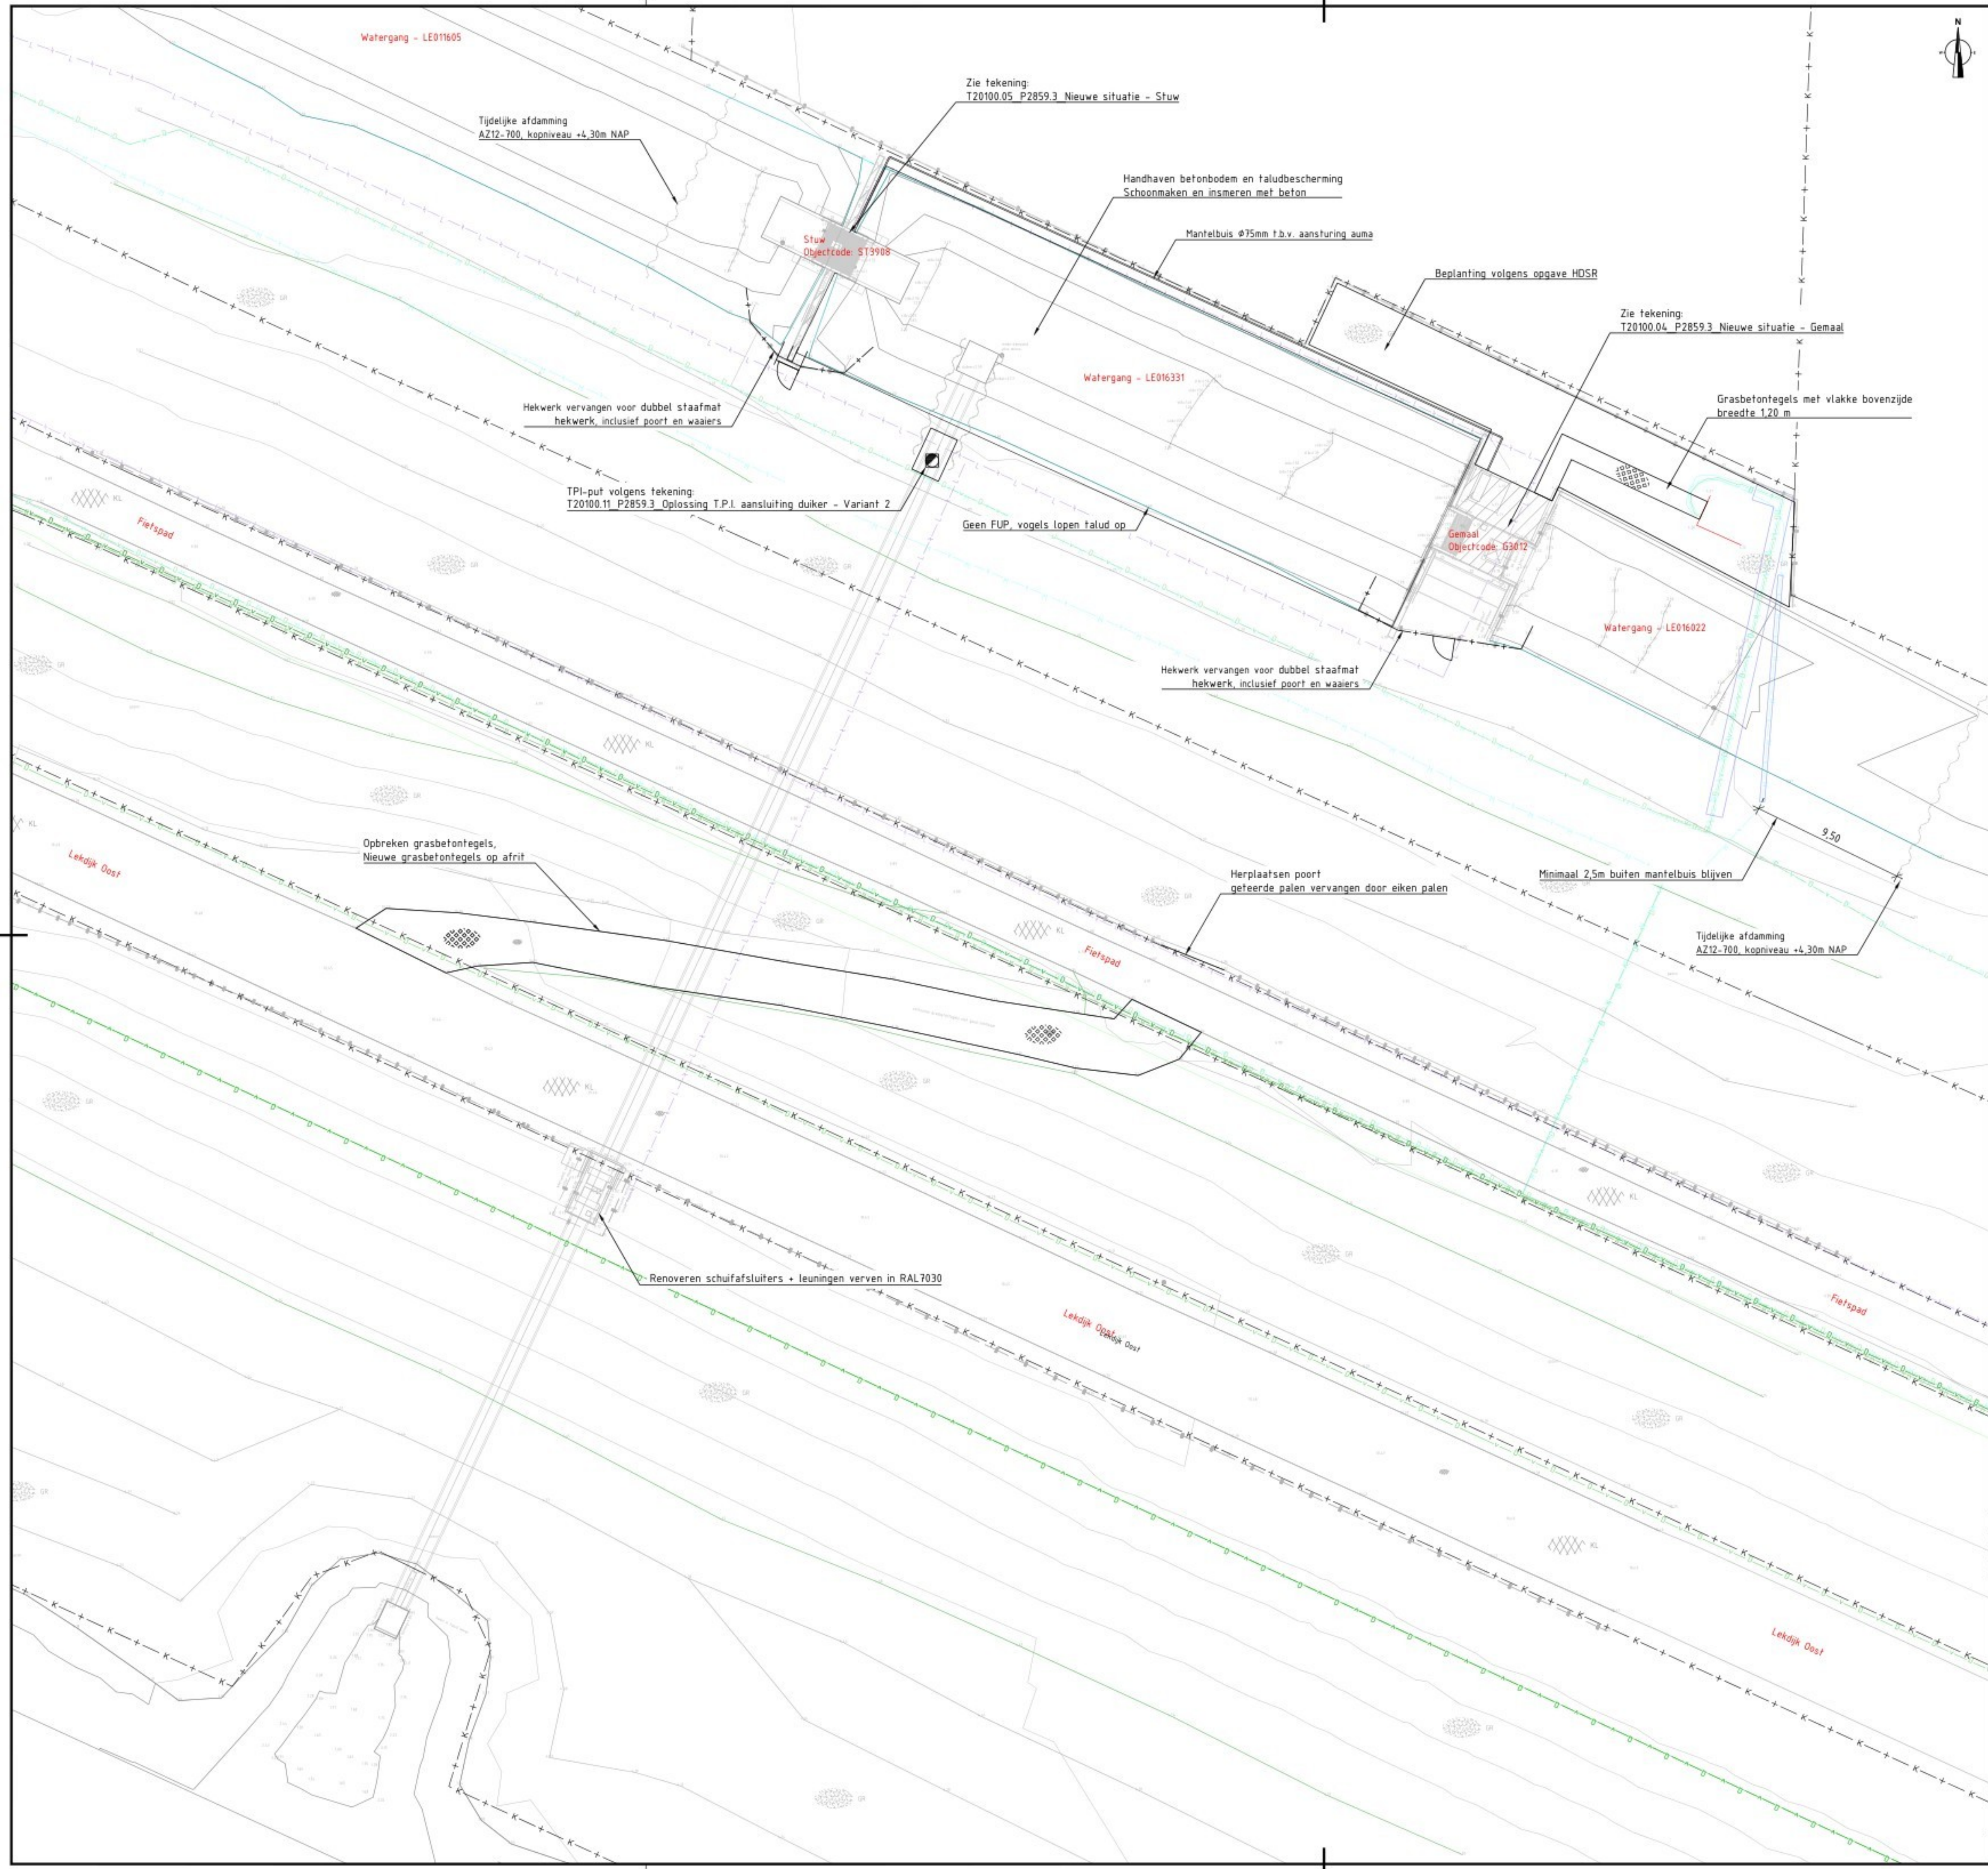

Legenda KLIC

- Data - Stedin
- Data - RWS
- Data - Eurofiber
- Data - BT Nederland
- Data - Kabelbed
- Laagspanning - Stedin
- Laagspanning - RWS
- Laagspanning - HSR
- Middenspanning - Stedin
- Mantelbuis

Legenda

- Perceelsgrens
- Terreinafscheiding gaas, h= 1,10m
- Terreinafscheiding dubbel stamfaten, h= 2,00m
- Gras
- Verharding - Asfalt
- Verharding - grasbetontegels

Opmerkingen

- Maten en meters, hoogtematen in m t.o.v. NAP, tenzij anders vermeld.
- Kabels en leidingen o.b.v. KLIC, hieraan kunnen geen rechten worden ontleend.
- Alle bestaande begroeiing verwijderen
- Nieuwe beplanting volgens nog op te stellen beplantingsplan

3.0	Toevoegen pad grasbetontegels, definitief	11-03-2026	
2.0	Wijziging o.b.s. overleg 26-01-2026	19-02-2026	
1.0	Eerste uitgave tekening	06-08-2025	
Code	Omschrijving	Datum	Gefekend



Builenhaven 9
2965 AD Nieuwpoort
T: 0184-602266
E: info@denboercci.nl
W: www.denboercci.nl



P2859.3 Renoveren inlaat, gemaal en stuw Voorhavendijk Oost

Opdrachtgever
Hoogheemraadschap de Stichtse Rijnlanden

Onderdeel
Nieuwe situatie - Terreinrichting

Gefekend door	Gecontroleerd door	Projectleider	Bladnummer	Document status
betreft/betrekkende nummer	Datum uitgifte	Projectfase	Schaal	Fermaat
-	06-08-2025	-	1:100	A1
Bestandsnaam T20100.03_P2859.3_Nieuwe situatie - terreinrichting.dwg			Tekeningnummer	Definitief
			20100.03	