




Locatie overkluizingen			
1)	X = 119617.043 Y = 448151.551	3)	X = 119627.832 Y = 448130.485
2)	X = 119621.066 Y = 448143.546	4)	X = 119665.459 Y = 448059.804

Bovenaanzicht Stormkade met locatie overkluizingen

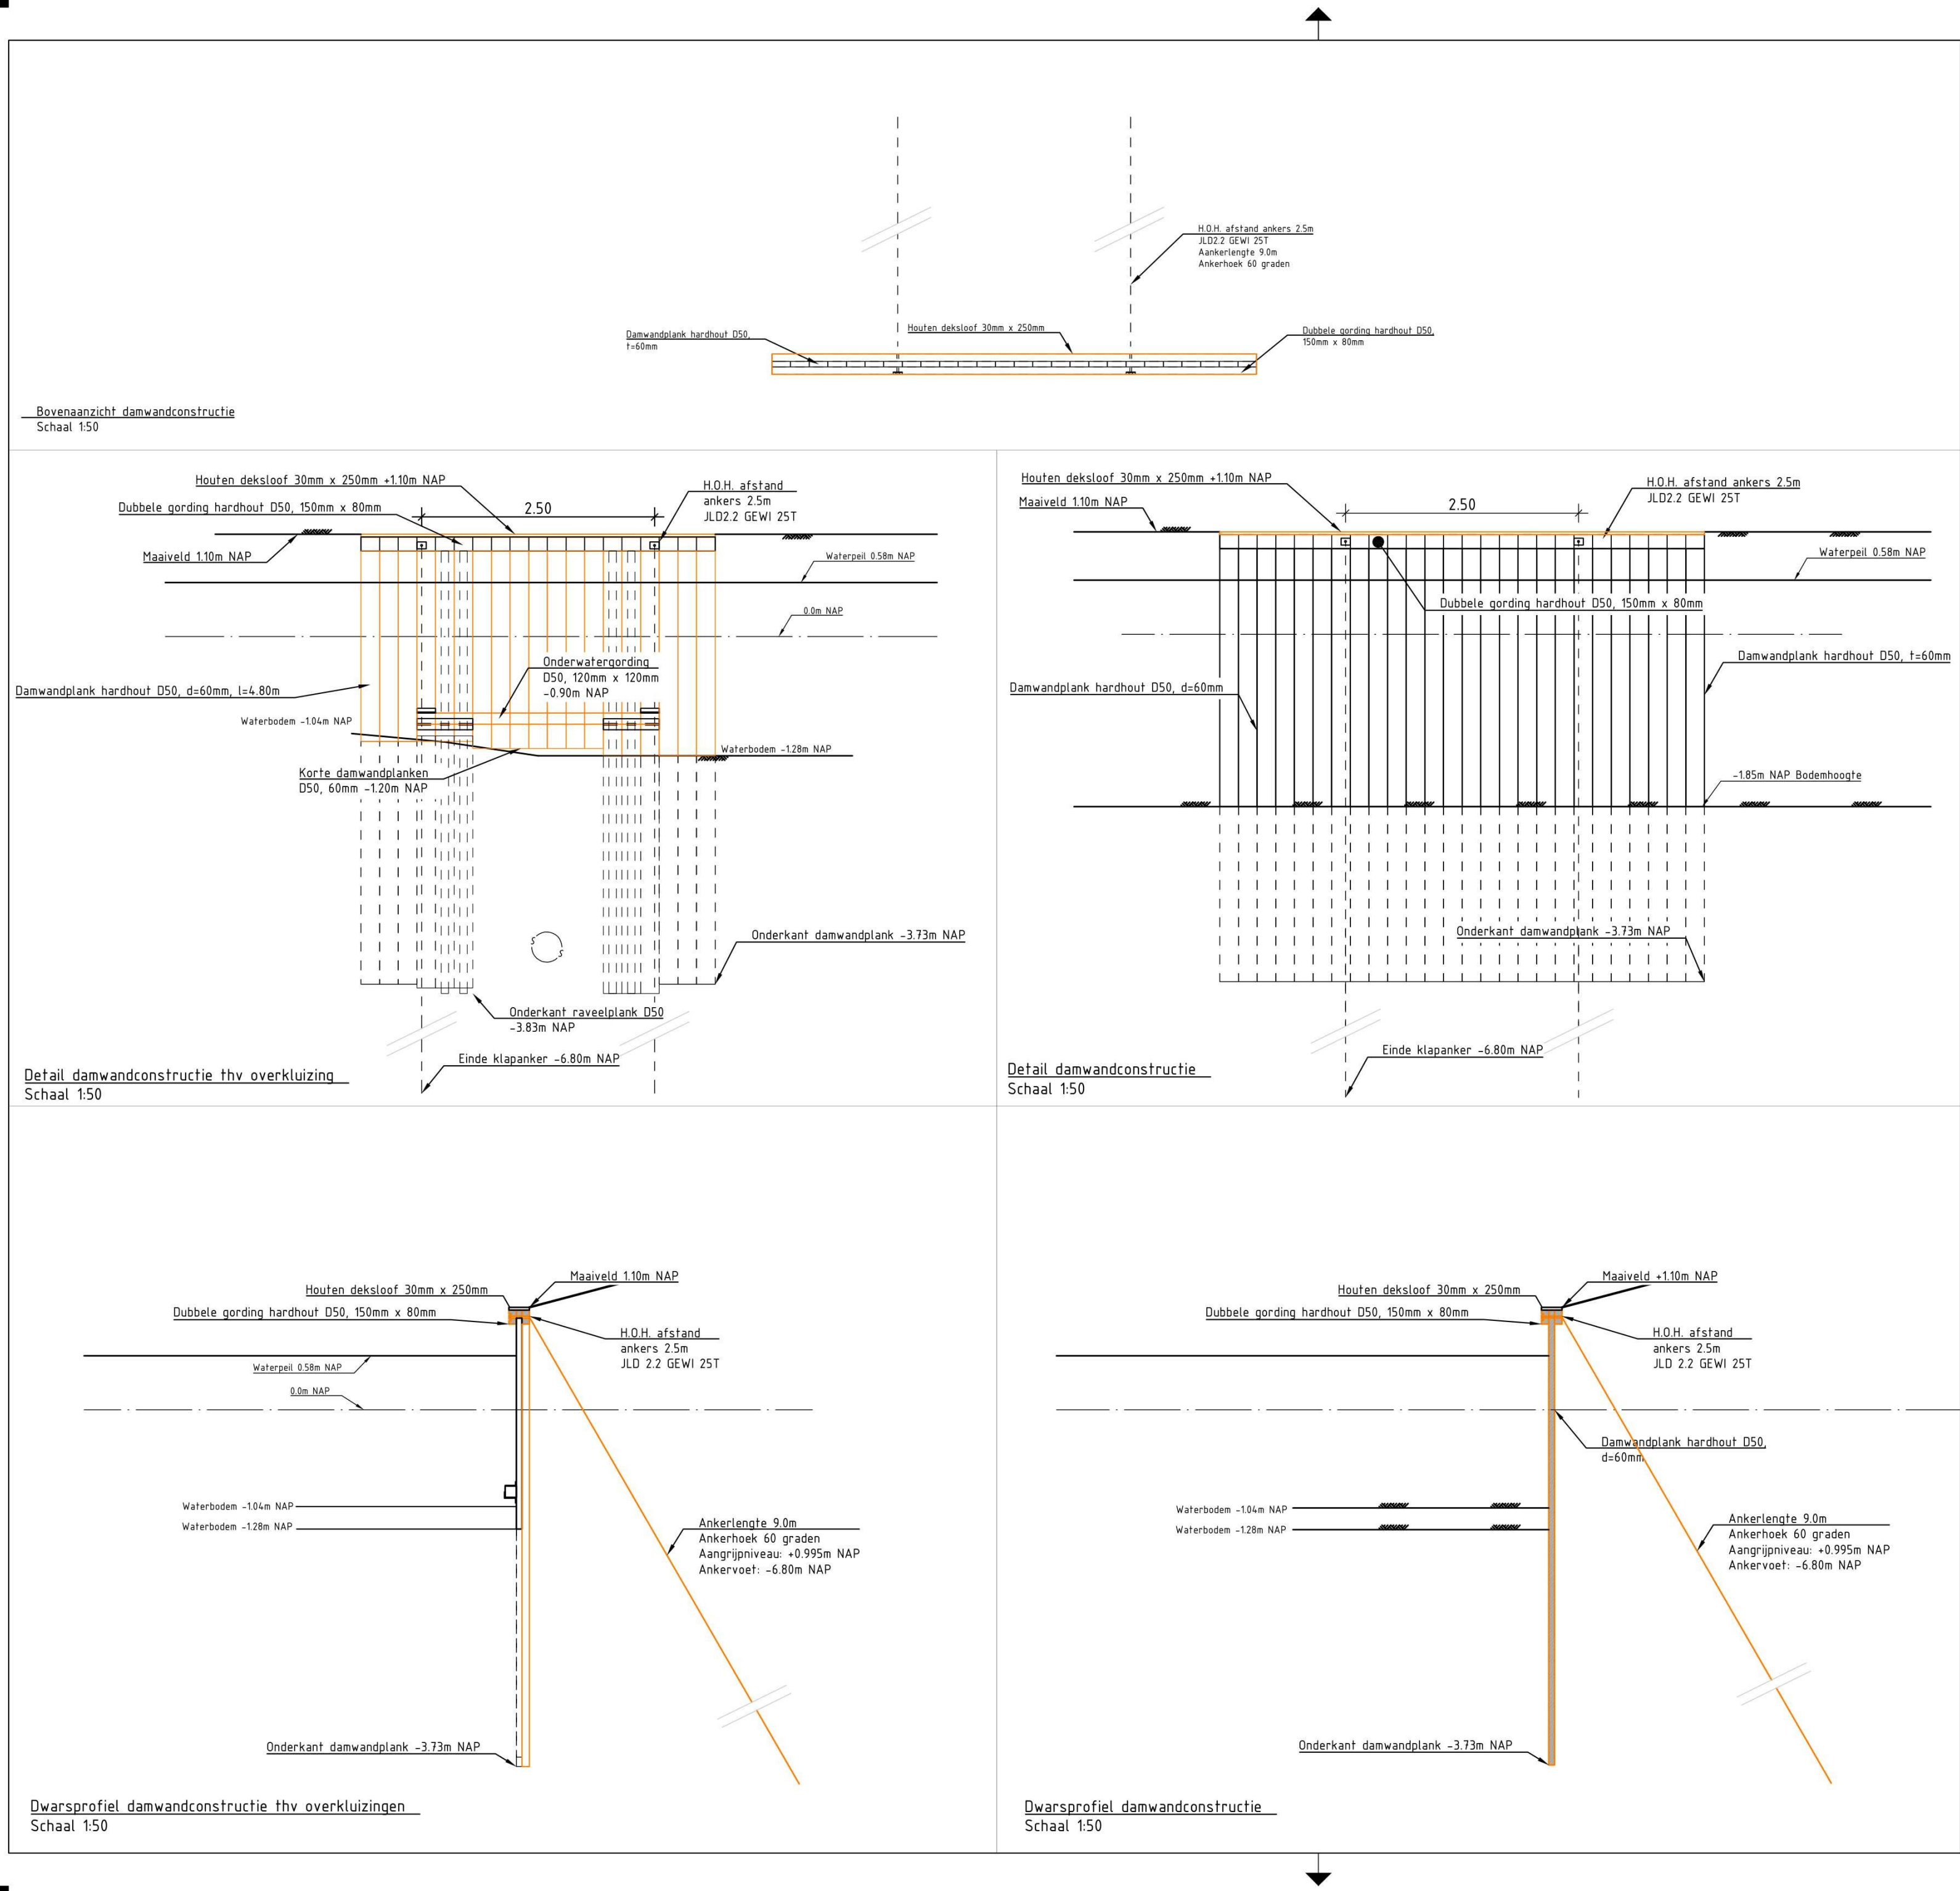

ALGEMEEN

Maatvoering in meters, tenzij anders aangegeven.
Peilmaten in meters t.o.v. N.A.P.
Hoeken in 360 graden stelsel.
Coördinaten in meters t.o.v. Rijksdriehoekstelsel [EPSG 28992]
Maatvoering afgerond op cm. Doortelmaten kunnen hierdoor een cm afwijken.
Diepte damwandplanken INDICATIEF ingetekend

B		Opmerkingen GG verwerkt		29-06-2026	GG	DJ	
A		Opmerkingen DJ verwerkt		29-06-2026	GG	DJ	
Versie Wijziging				Datum	Getekend	Accoord	
Opdrachtgever				Bezoekadres		030-6345700	
				Poldermolen 2			
				3994 DD Houten			www.hdsr.nl
Project							
Stormkade Oudewater Deel 2							
Onderdeel							
Voorontwerp Stormkade							
Objectcode intern		Projectnummer		Documentnr. DMS		Tekeningnummer	
		401527				-	
Documentsoort		Bestek(en)		Formaat		Schaal	
VO				A3		1:50	
				Afdeling		Getekend	
				IB		PvK	
				Accoord		GG	
				Projectfase		Status	
				Planvorming		CONCEPT	