
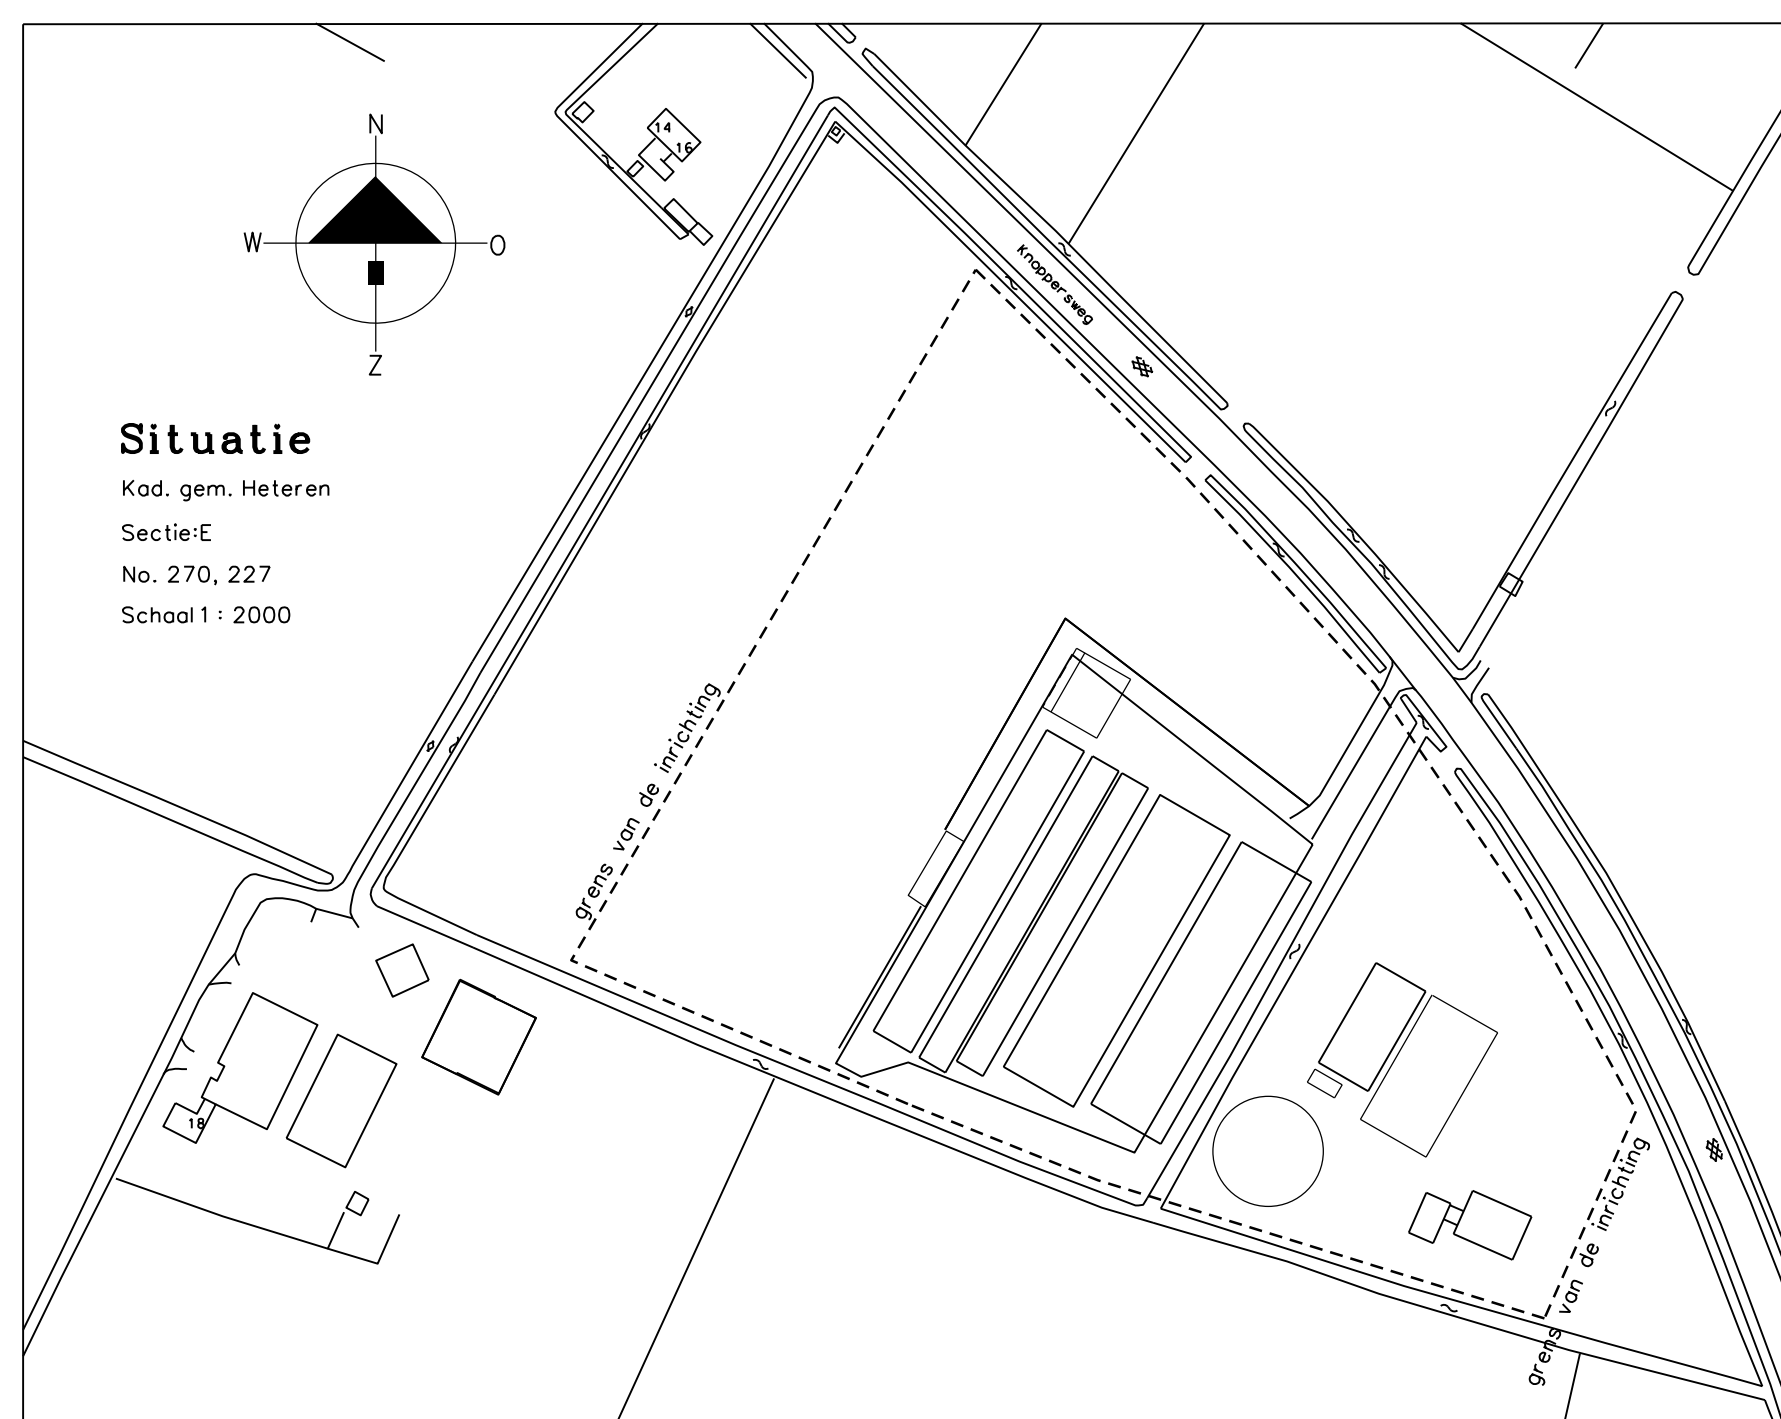
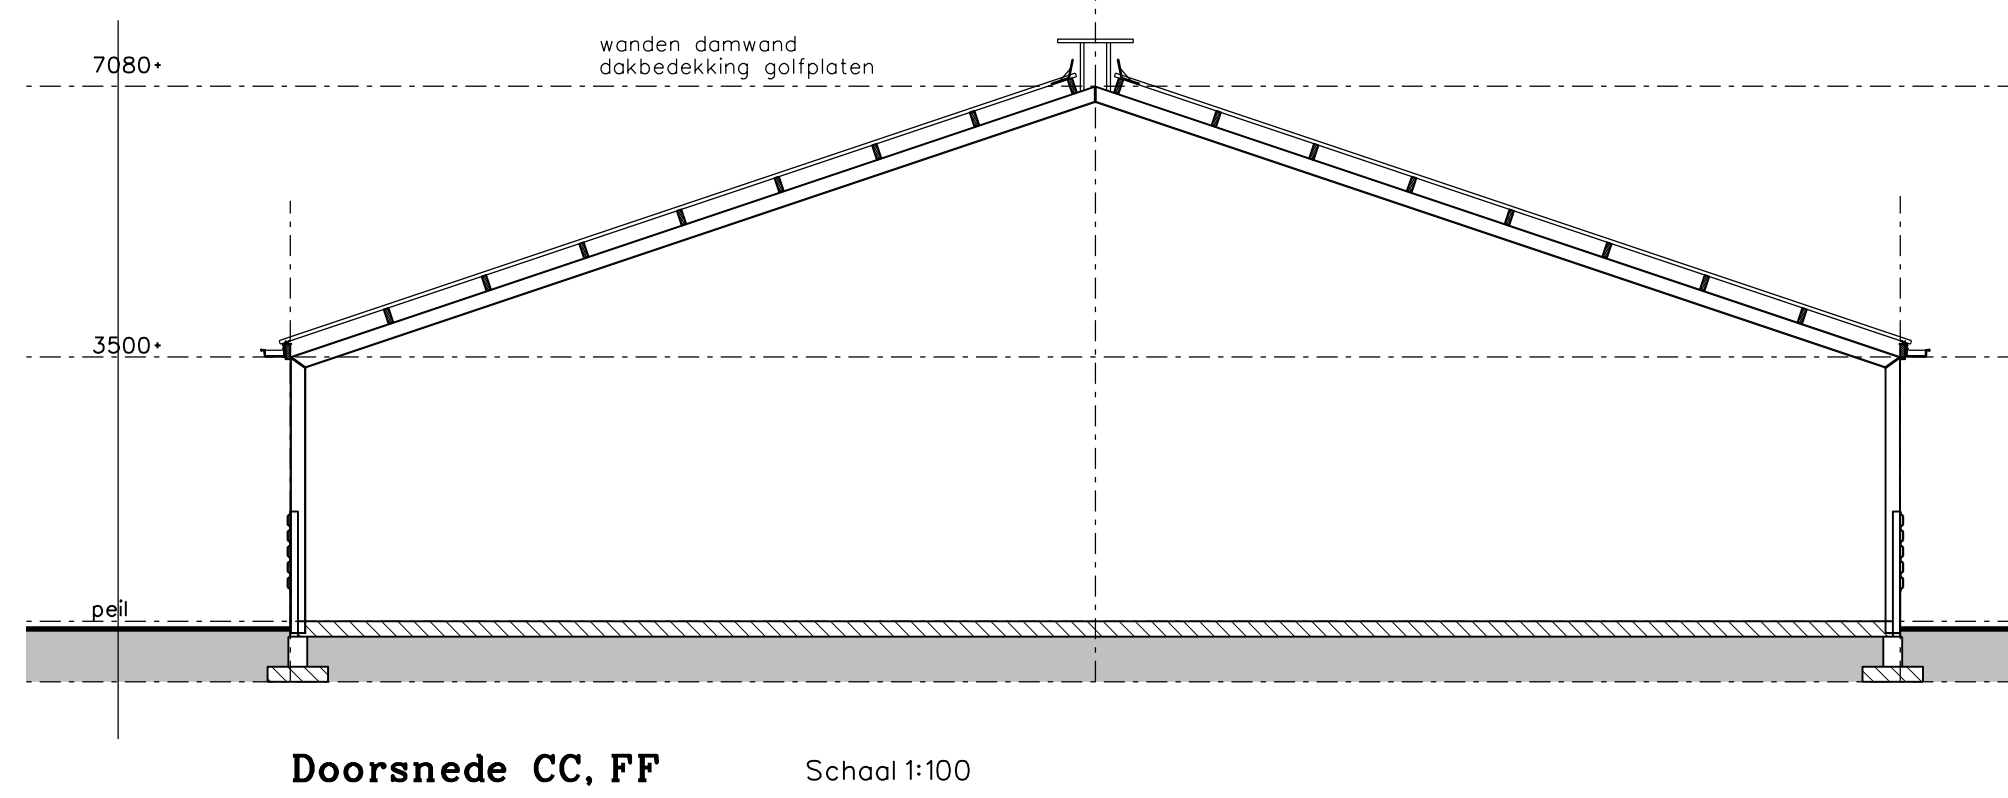
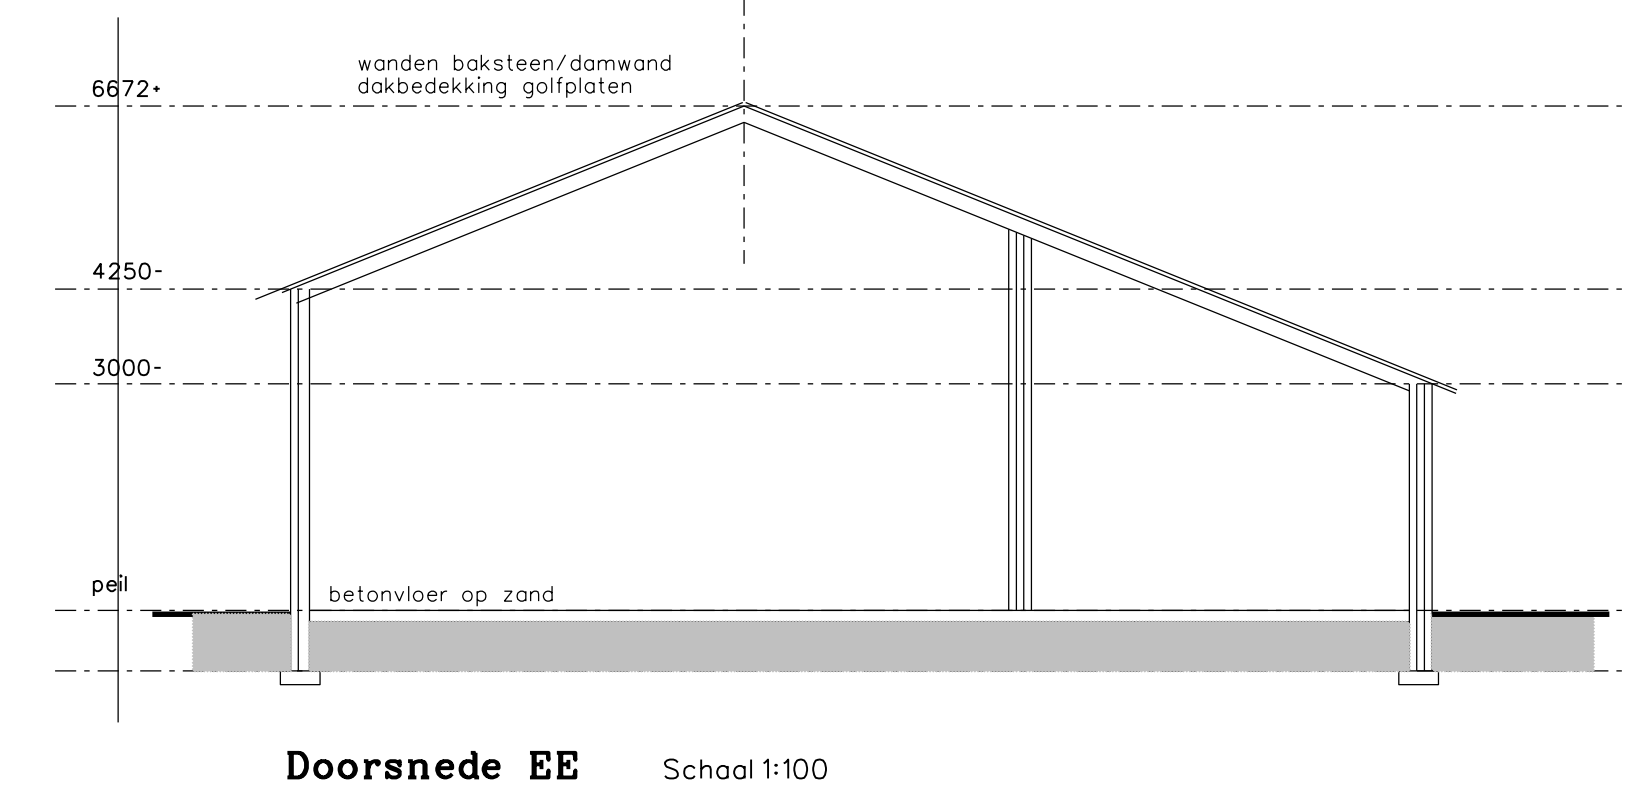
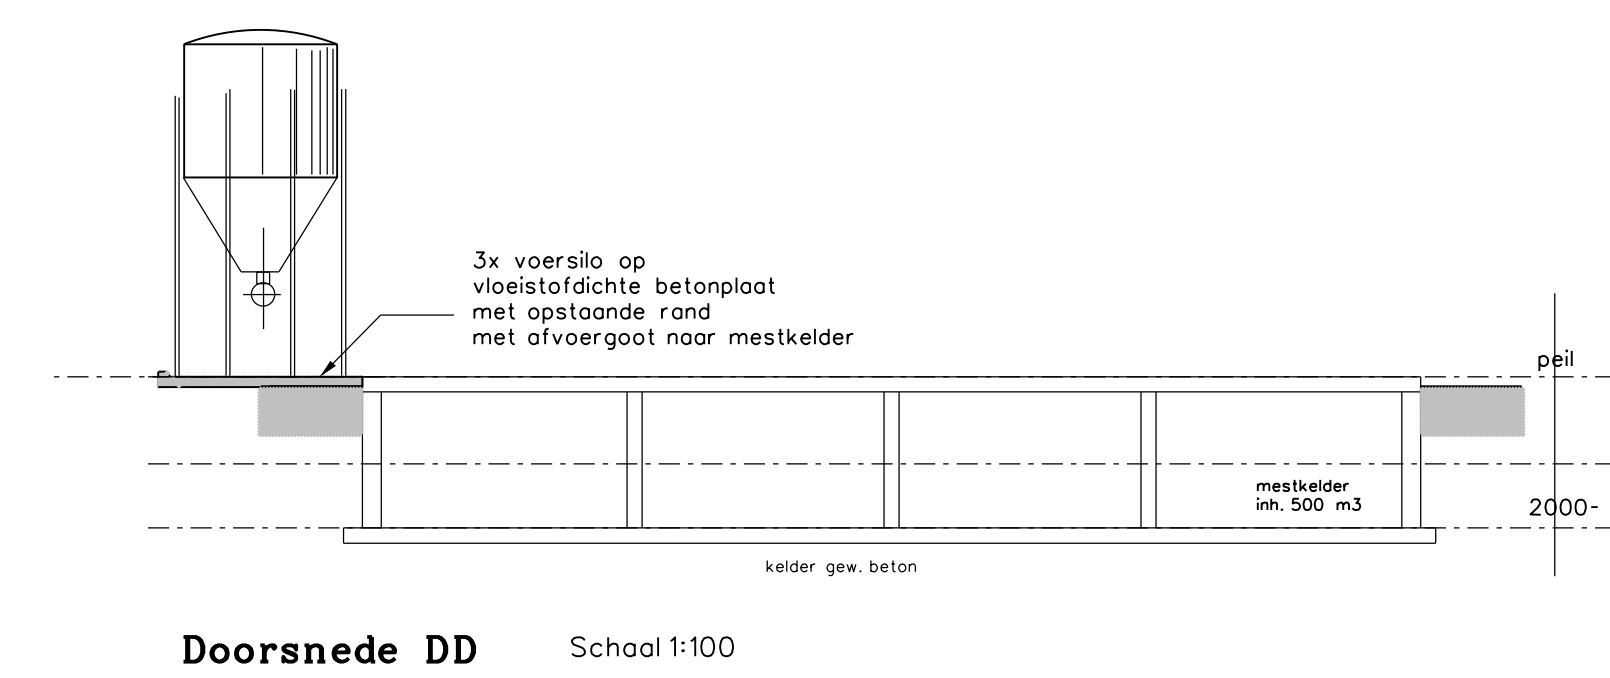
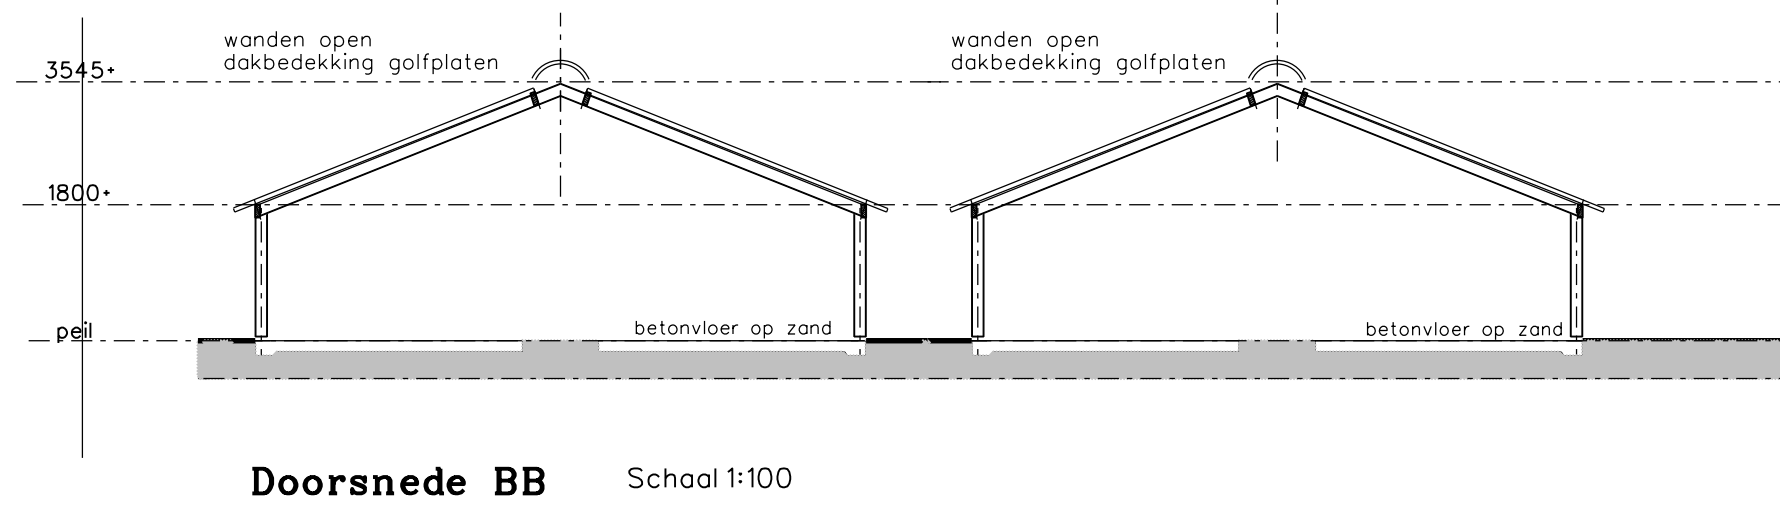


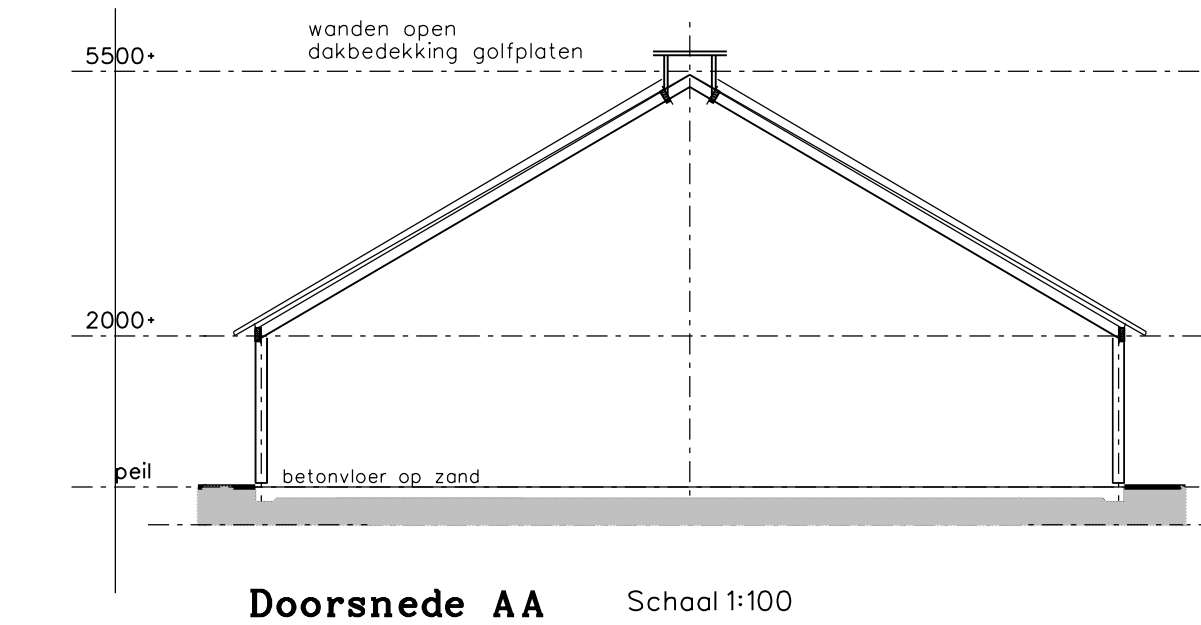

Gebouwen

A eerste bedrijfswoning / garage

B werktuigenberging / stro-opslag

C vaste mestopslag inh. 50 m3

D 2x paddock

E statische opslag

F mestkelder inh. 500 m3




G 80 st. volwassen paarden K 1.100 / 4 st. paarden in opfok K 2.100

H vaste mestopslag inh. 100 m3

I buitenbak

J 185 st. Vleesstieren en overig rundvee A 6.100 / 84 st. schapen ouder dan 1 jaar B 1.100

K caravanstalling

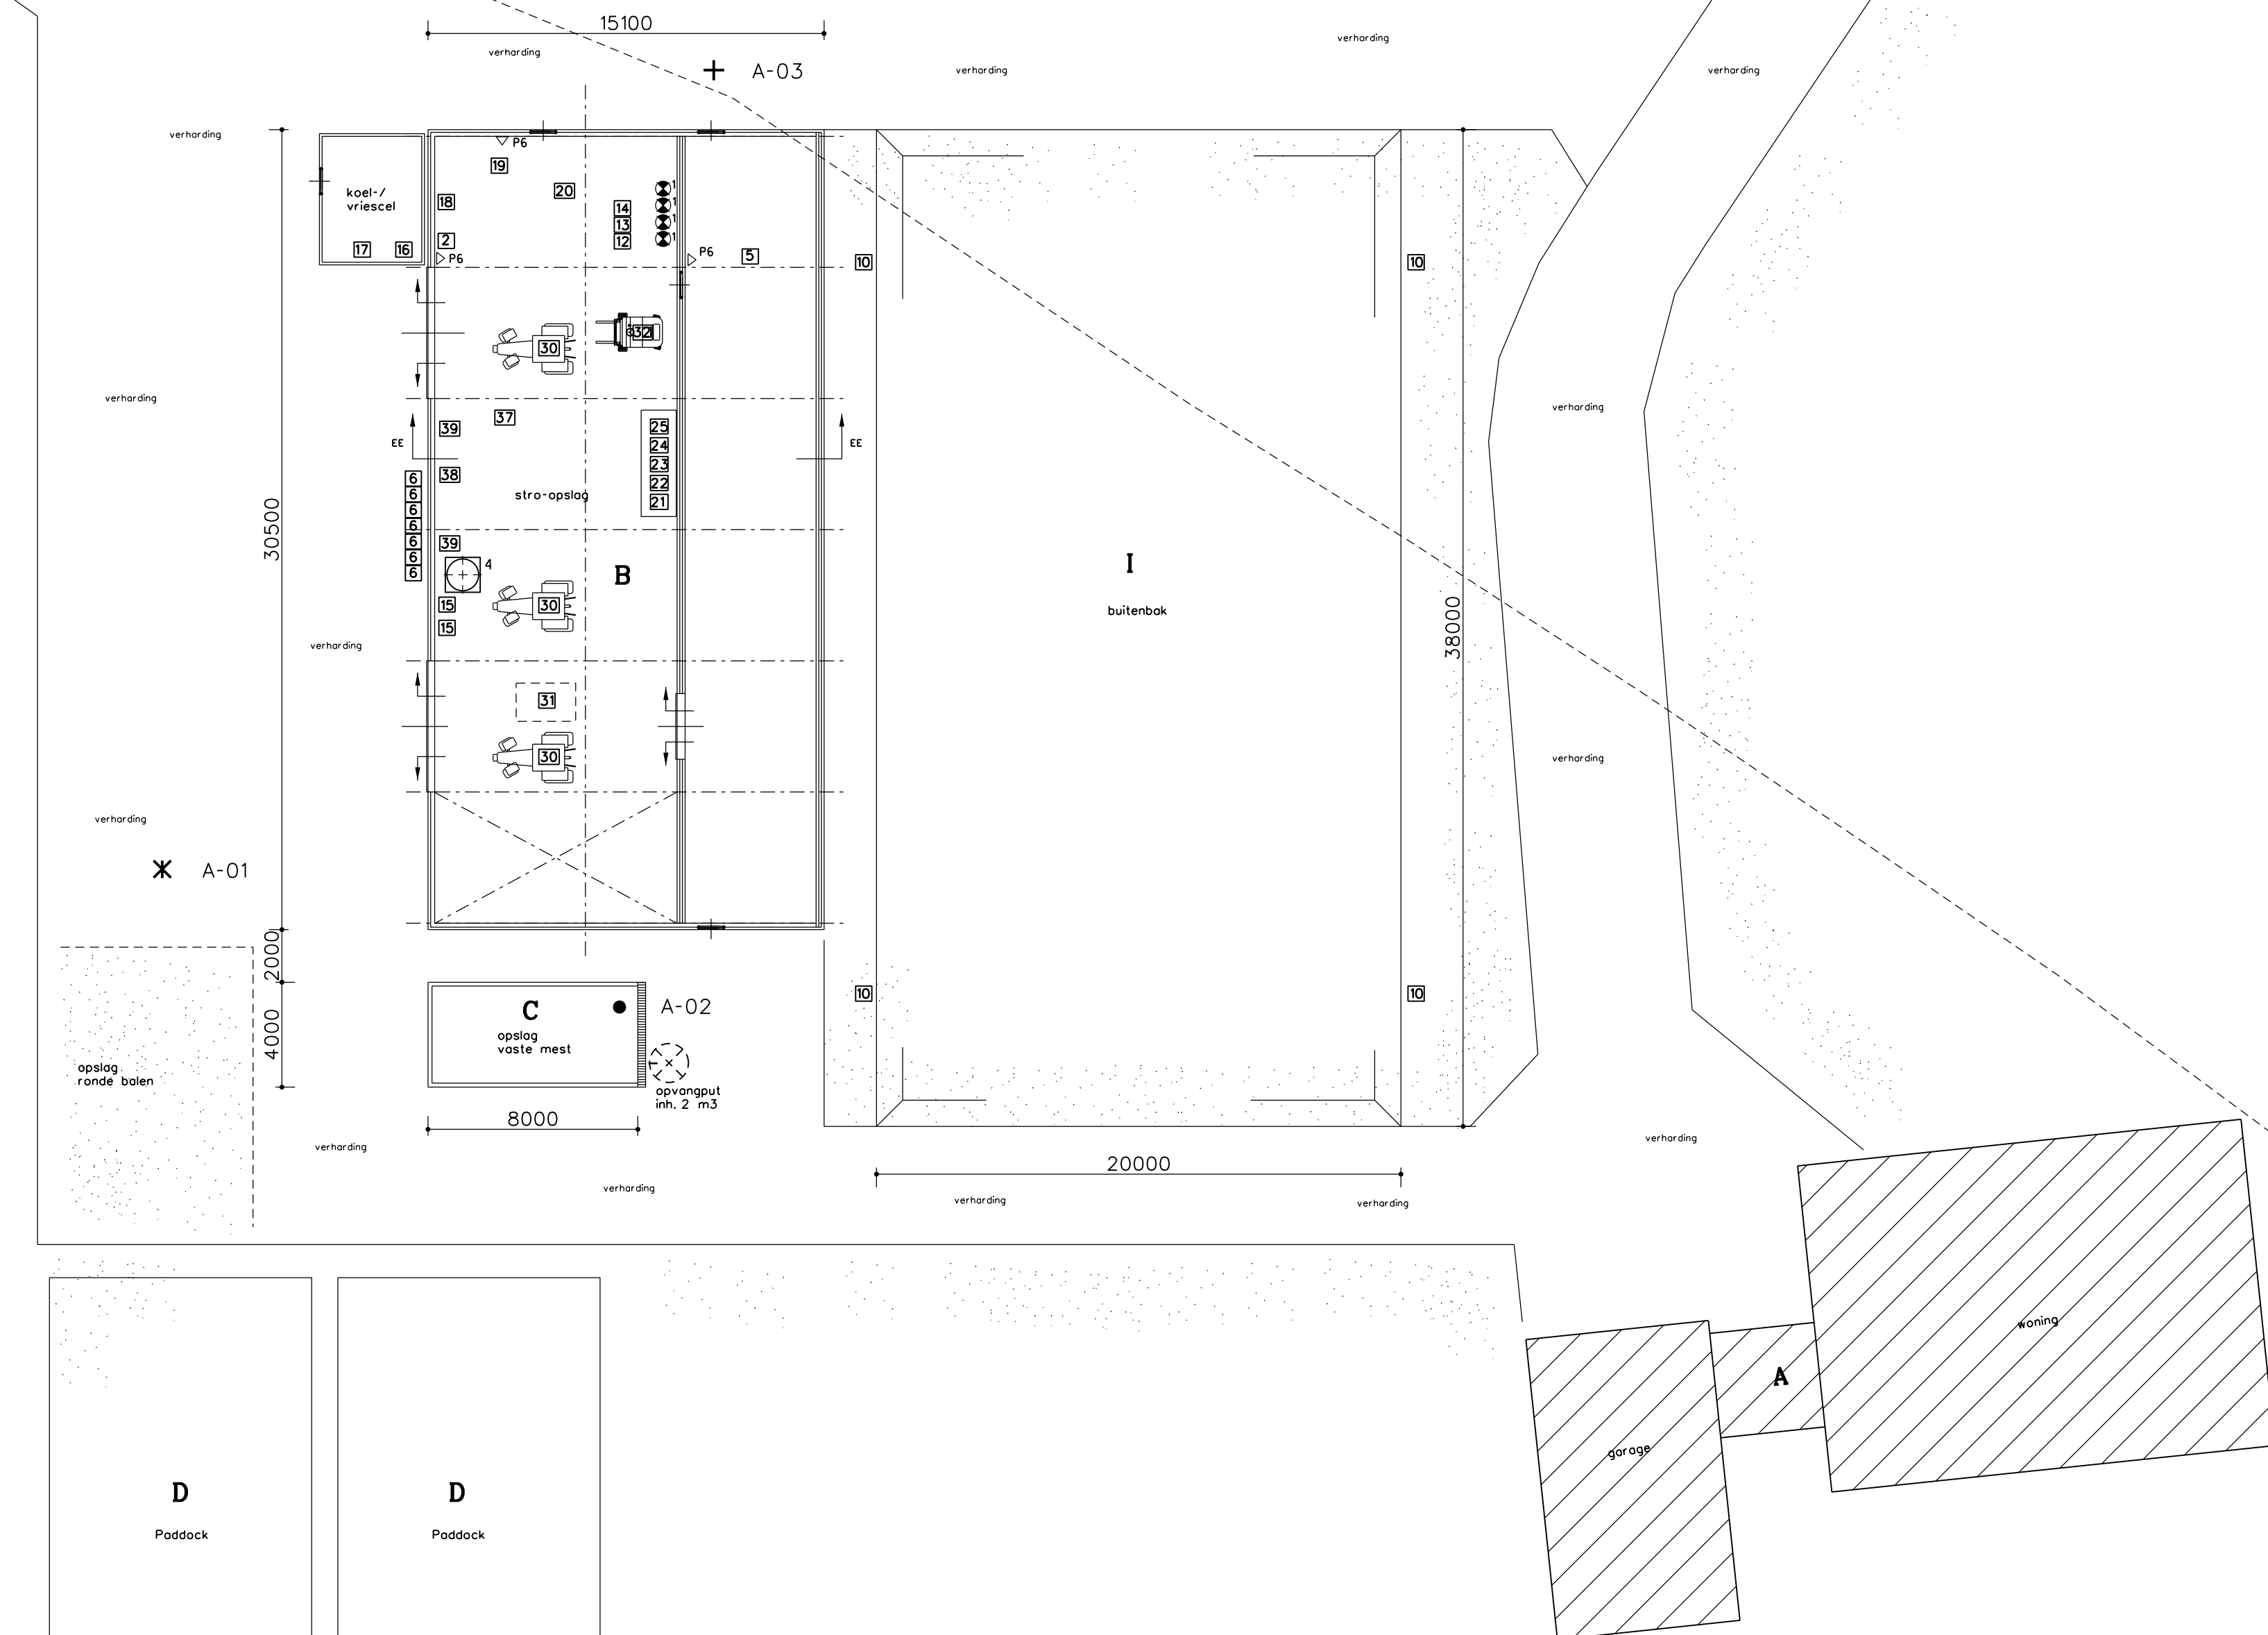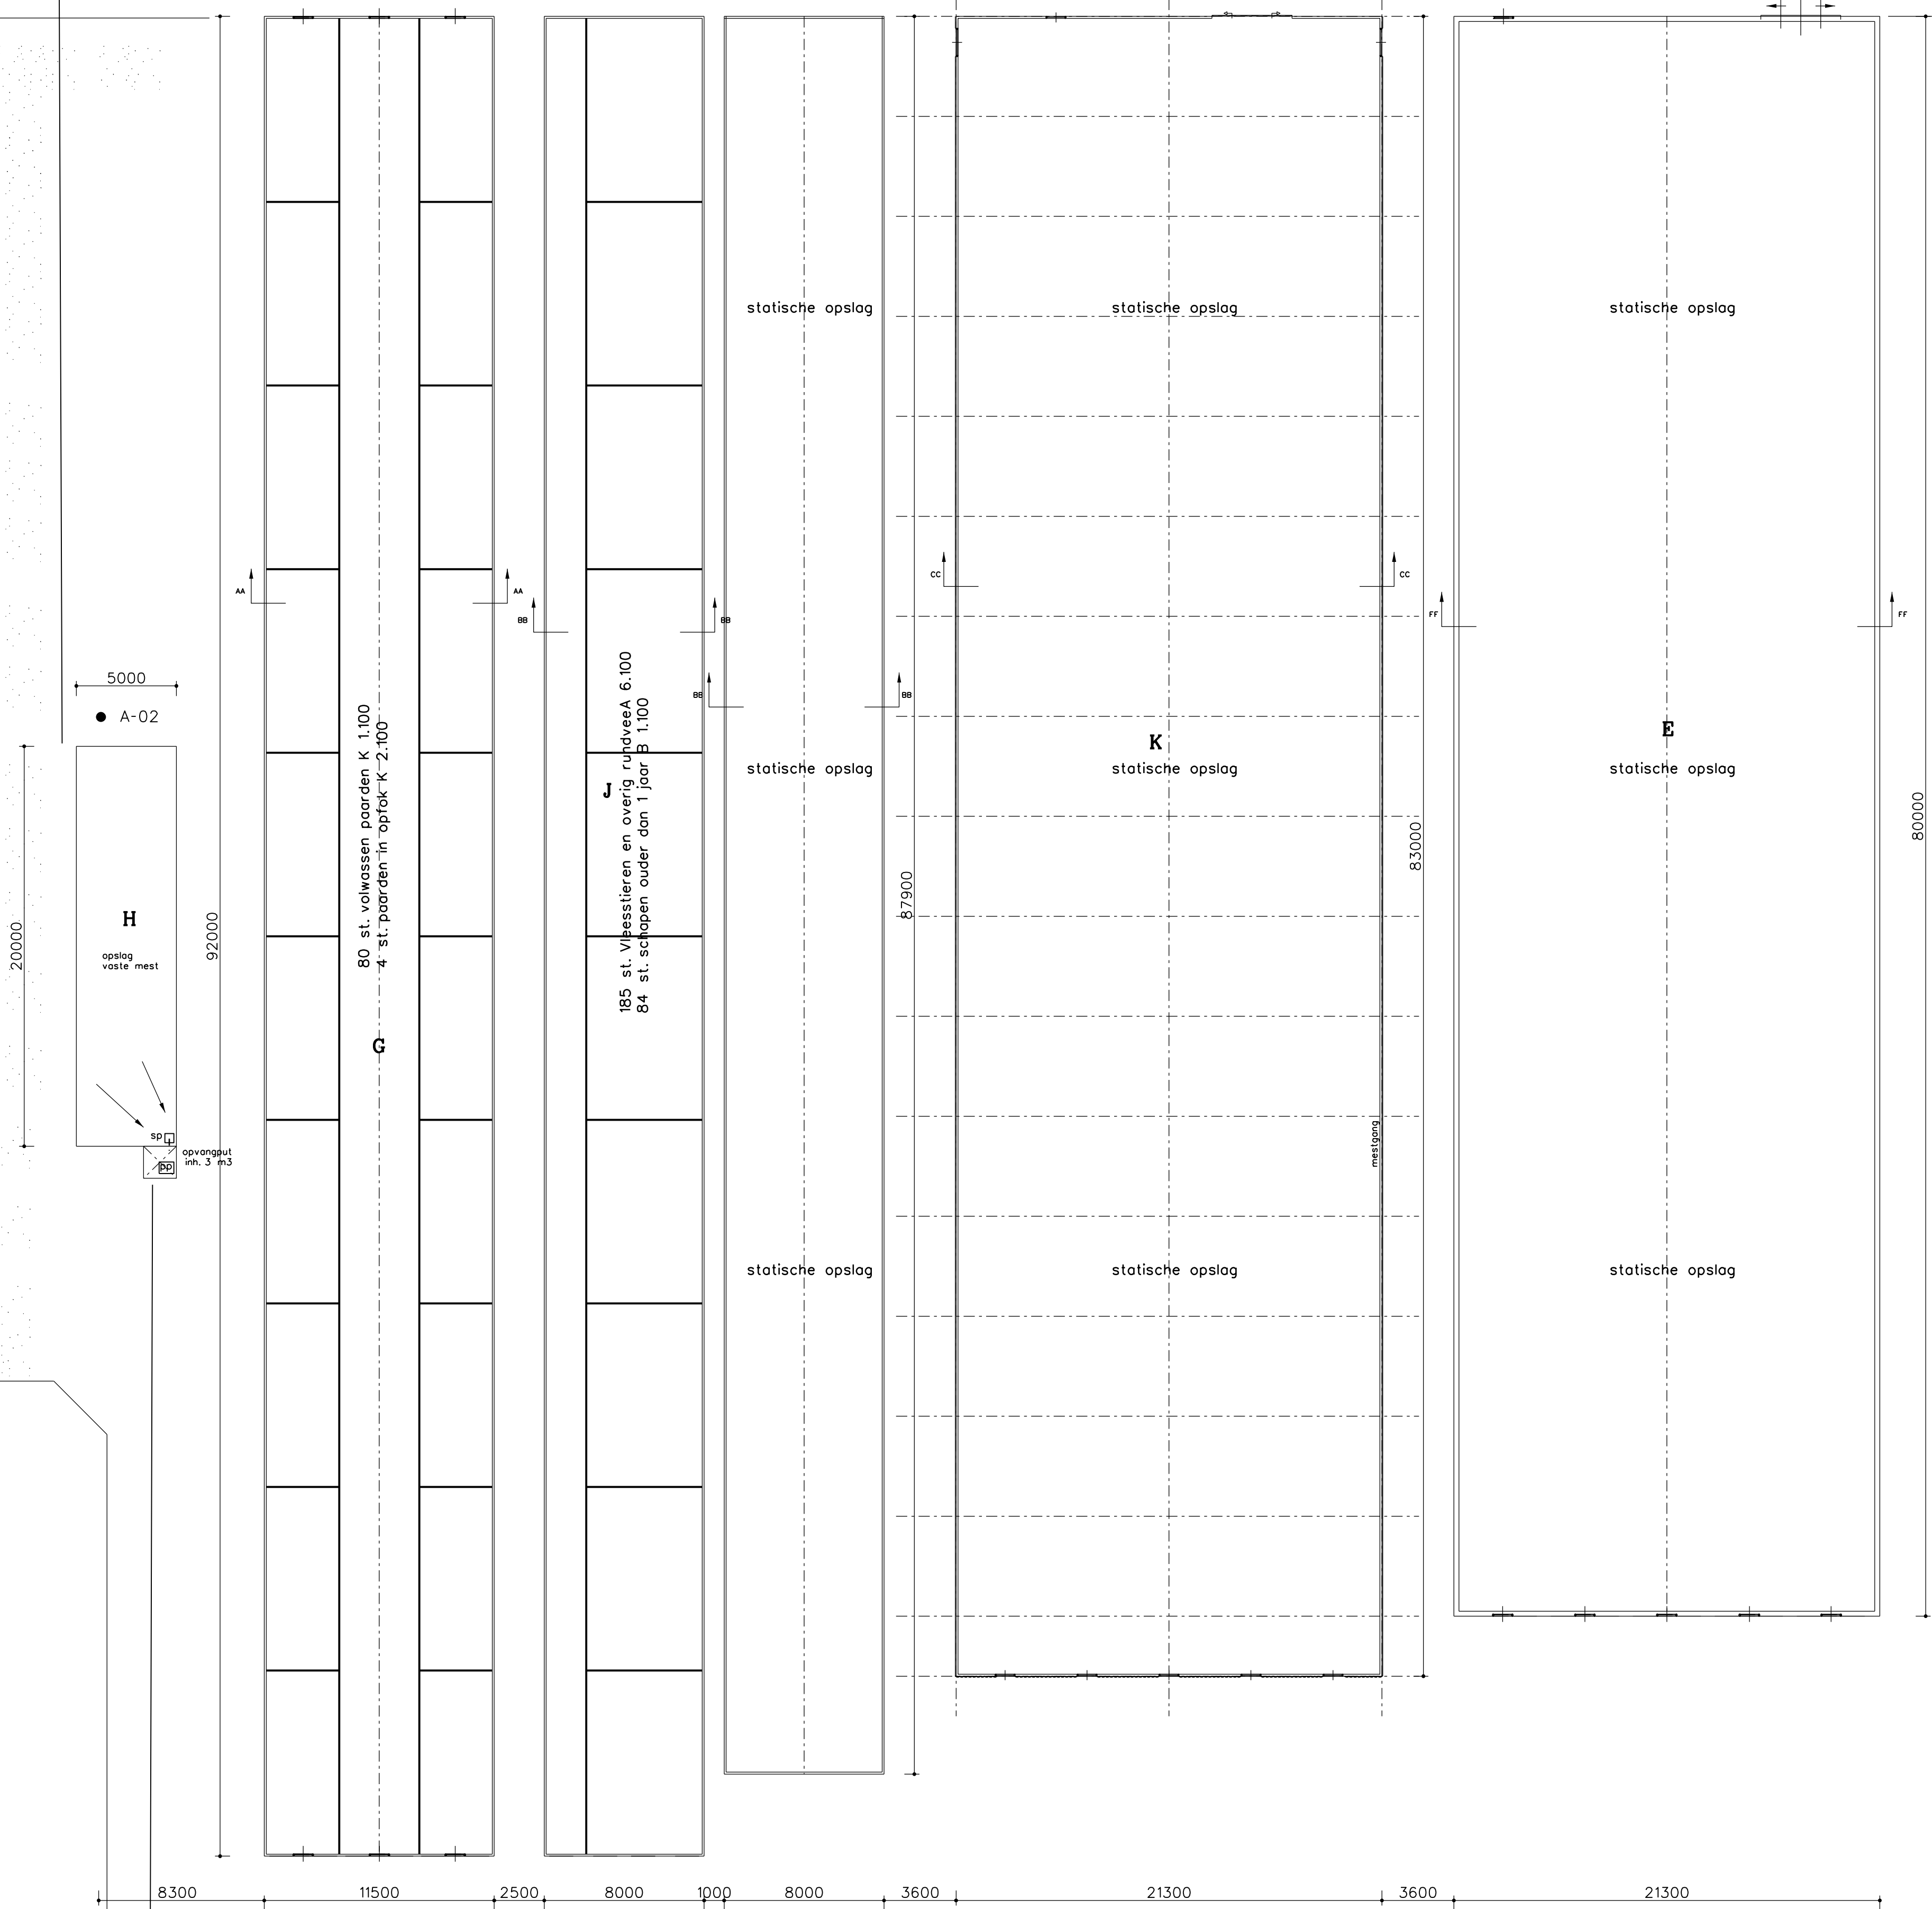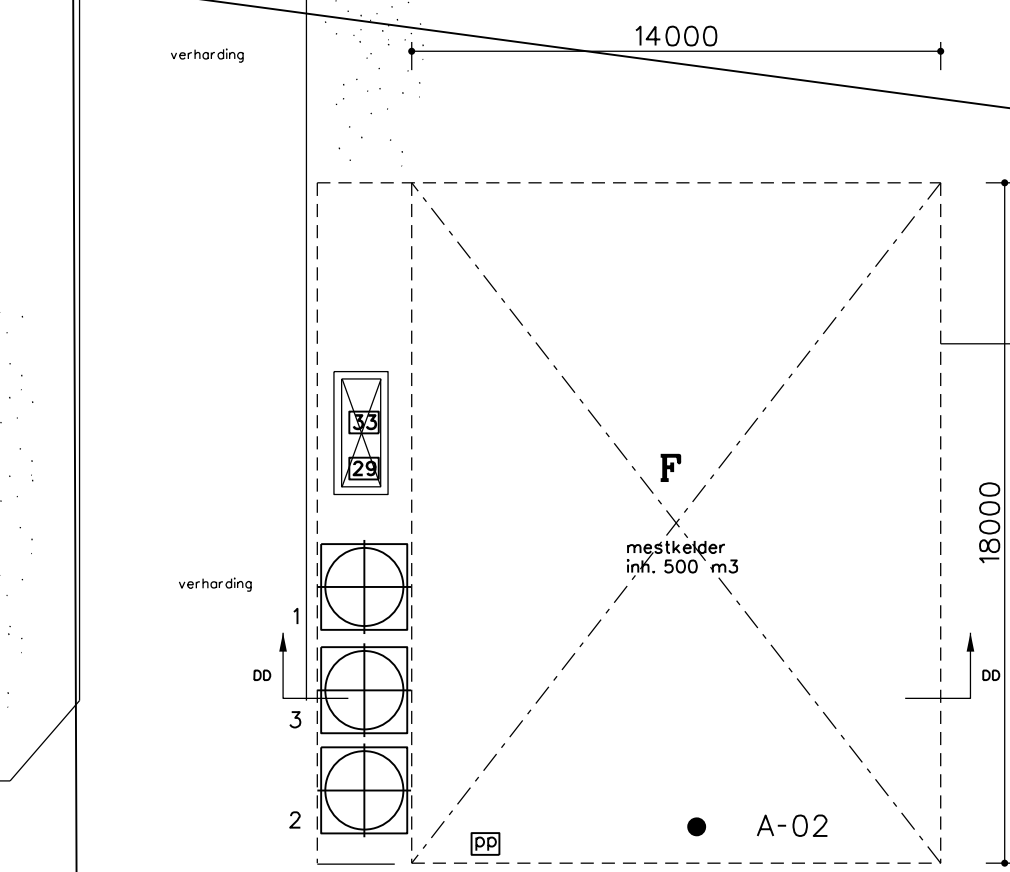

Renvooi aan- en afvoerbewegingen

- ✖ A-01 toelevering veevoer
- A-02 afvoer vaste mest / drijfmest
- ✚ A-03 aan-/afvoer paarden/schopen

sym.	naam	omschrijving	oortel.	vermogen kW (ps)	eenheid
05	ventilator		4	0,74	-
08	poederblower		3	-	6 kg/srt.
09	bestrijdingsmiddelenkast		1	-	5 kg
10	diergeneesmiddelenkast		1	-	-
