


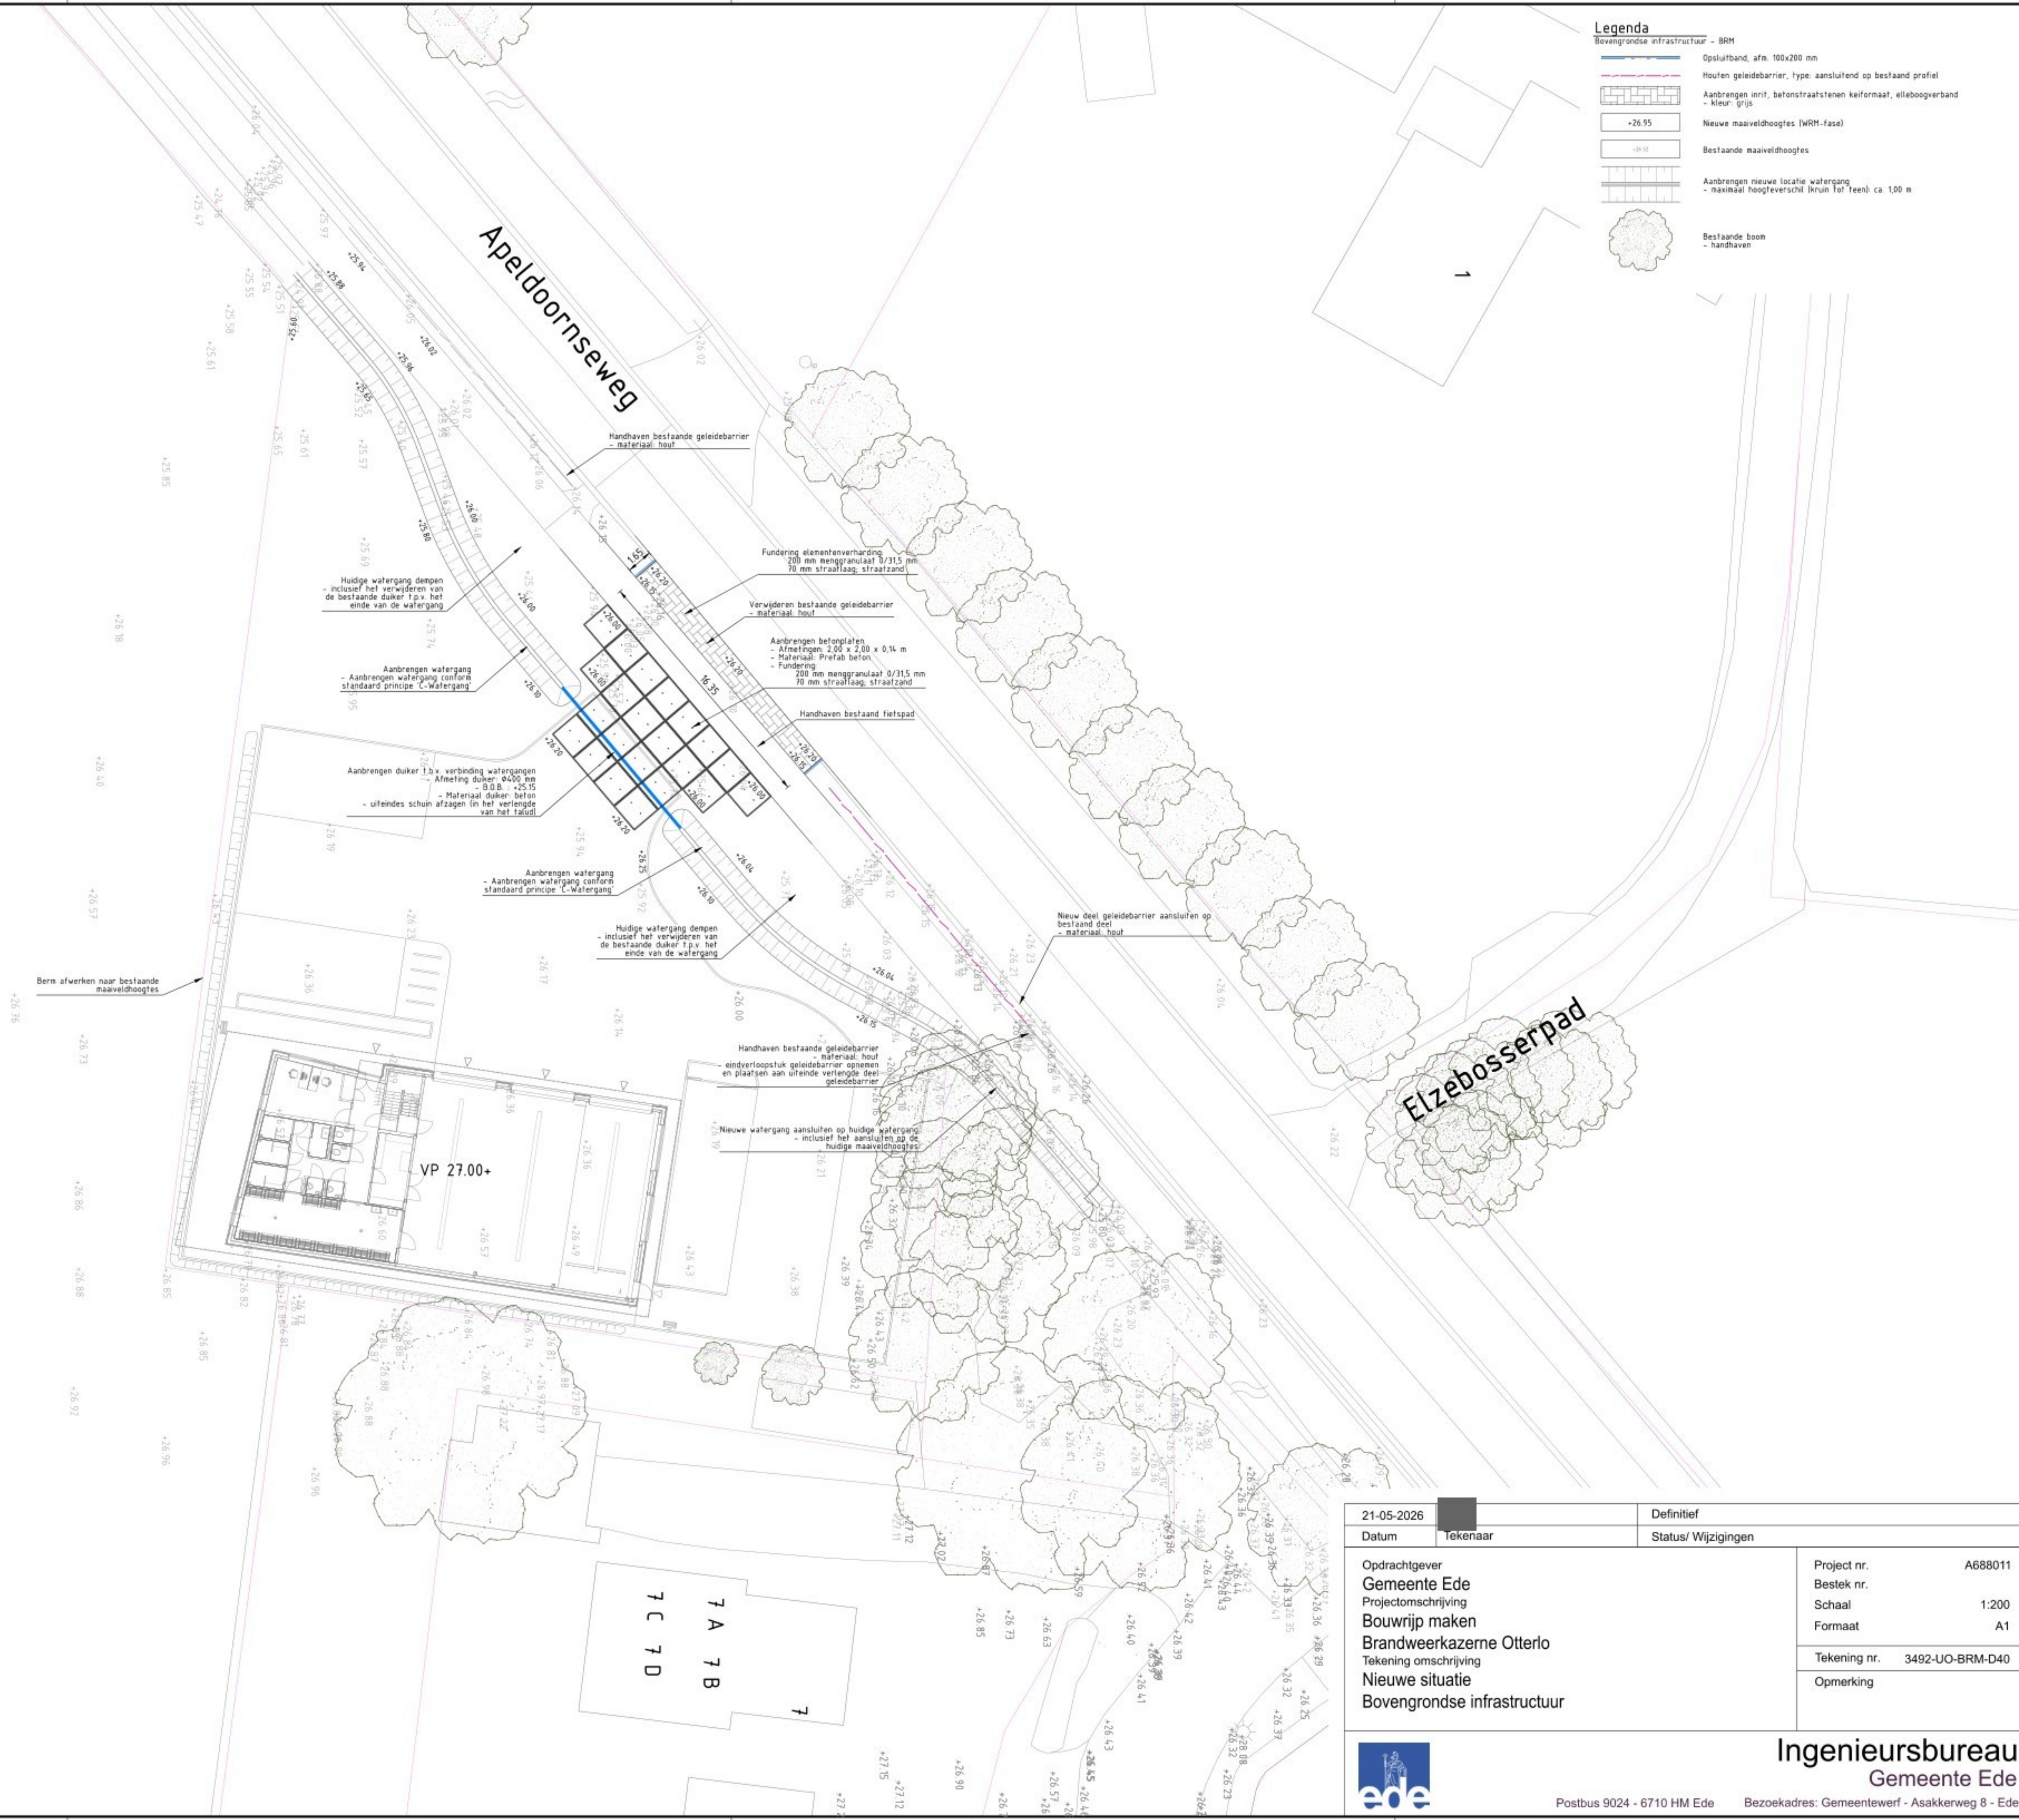

Legenda
Bovengrondse infrastructuur - BRM

- Opsluitband, afm. 100x200 mm
- Houten geleidebarrier, type: aansluitend op bestaand profiel
- Aanbrengen inrit, betonstraatstenen keilformaat, elleboogverband - kleur: grijs
- Nieuwe maaiveldhoogtes (WRM-fase)
- Bestaande maaiveldhoogtes
- Aanbrengen nieuwe locatie watergang - maximaal hoogteverschil (kruin tot teen): ca. 100 m
- Bestaande boom - handhaven

21-05-2026		Definitief
Datum	Tekenaar	Status/ Wijzigingen
Opdrachtgever Gemeente Ede Projectomschrijving Bouwrijp maken Brandweerkazerne Otterlo Tekening omschrijving Nieuwe situatie Bovengrondse infrastructuur		Project nr. A688011 Bestek nr. Schaal 1:200 Formaat A1 Tekening nr. 3492-UO-BRM-D40 Opmerking
		Ingenieursbureau Gemeente Ede
Postbus 9024 - 6710 HM Ede		Bezoekadres: Gemeentewerf - Asakkerweg 8 - Ede