



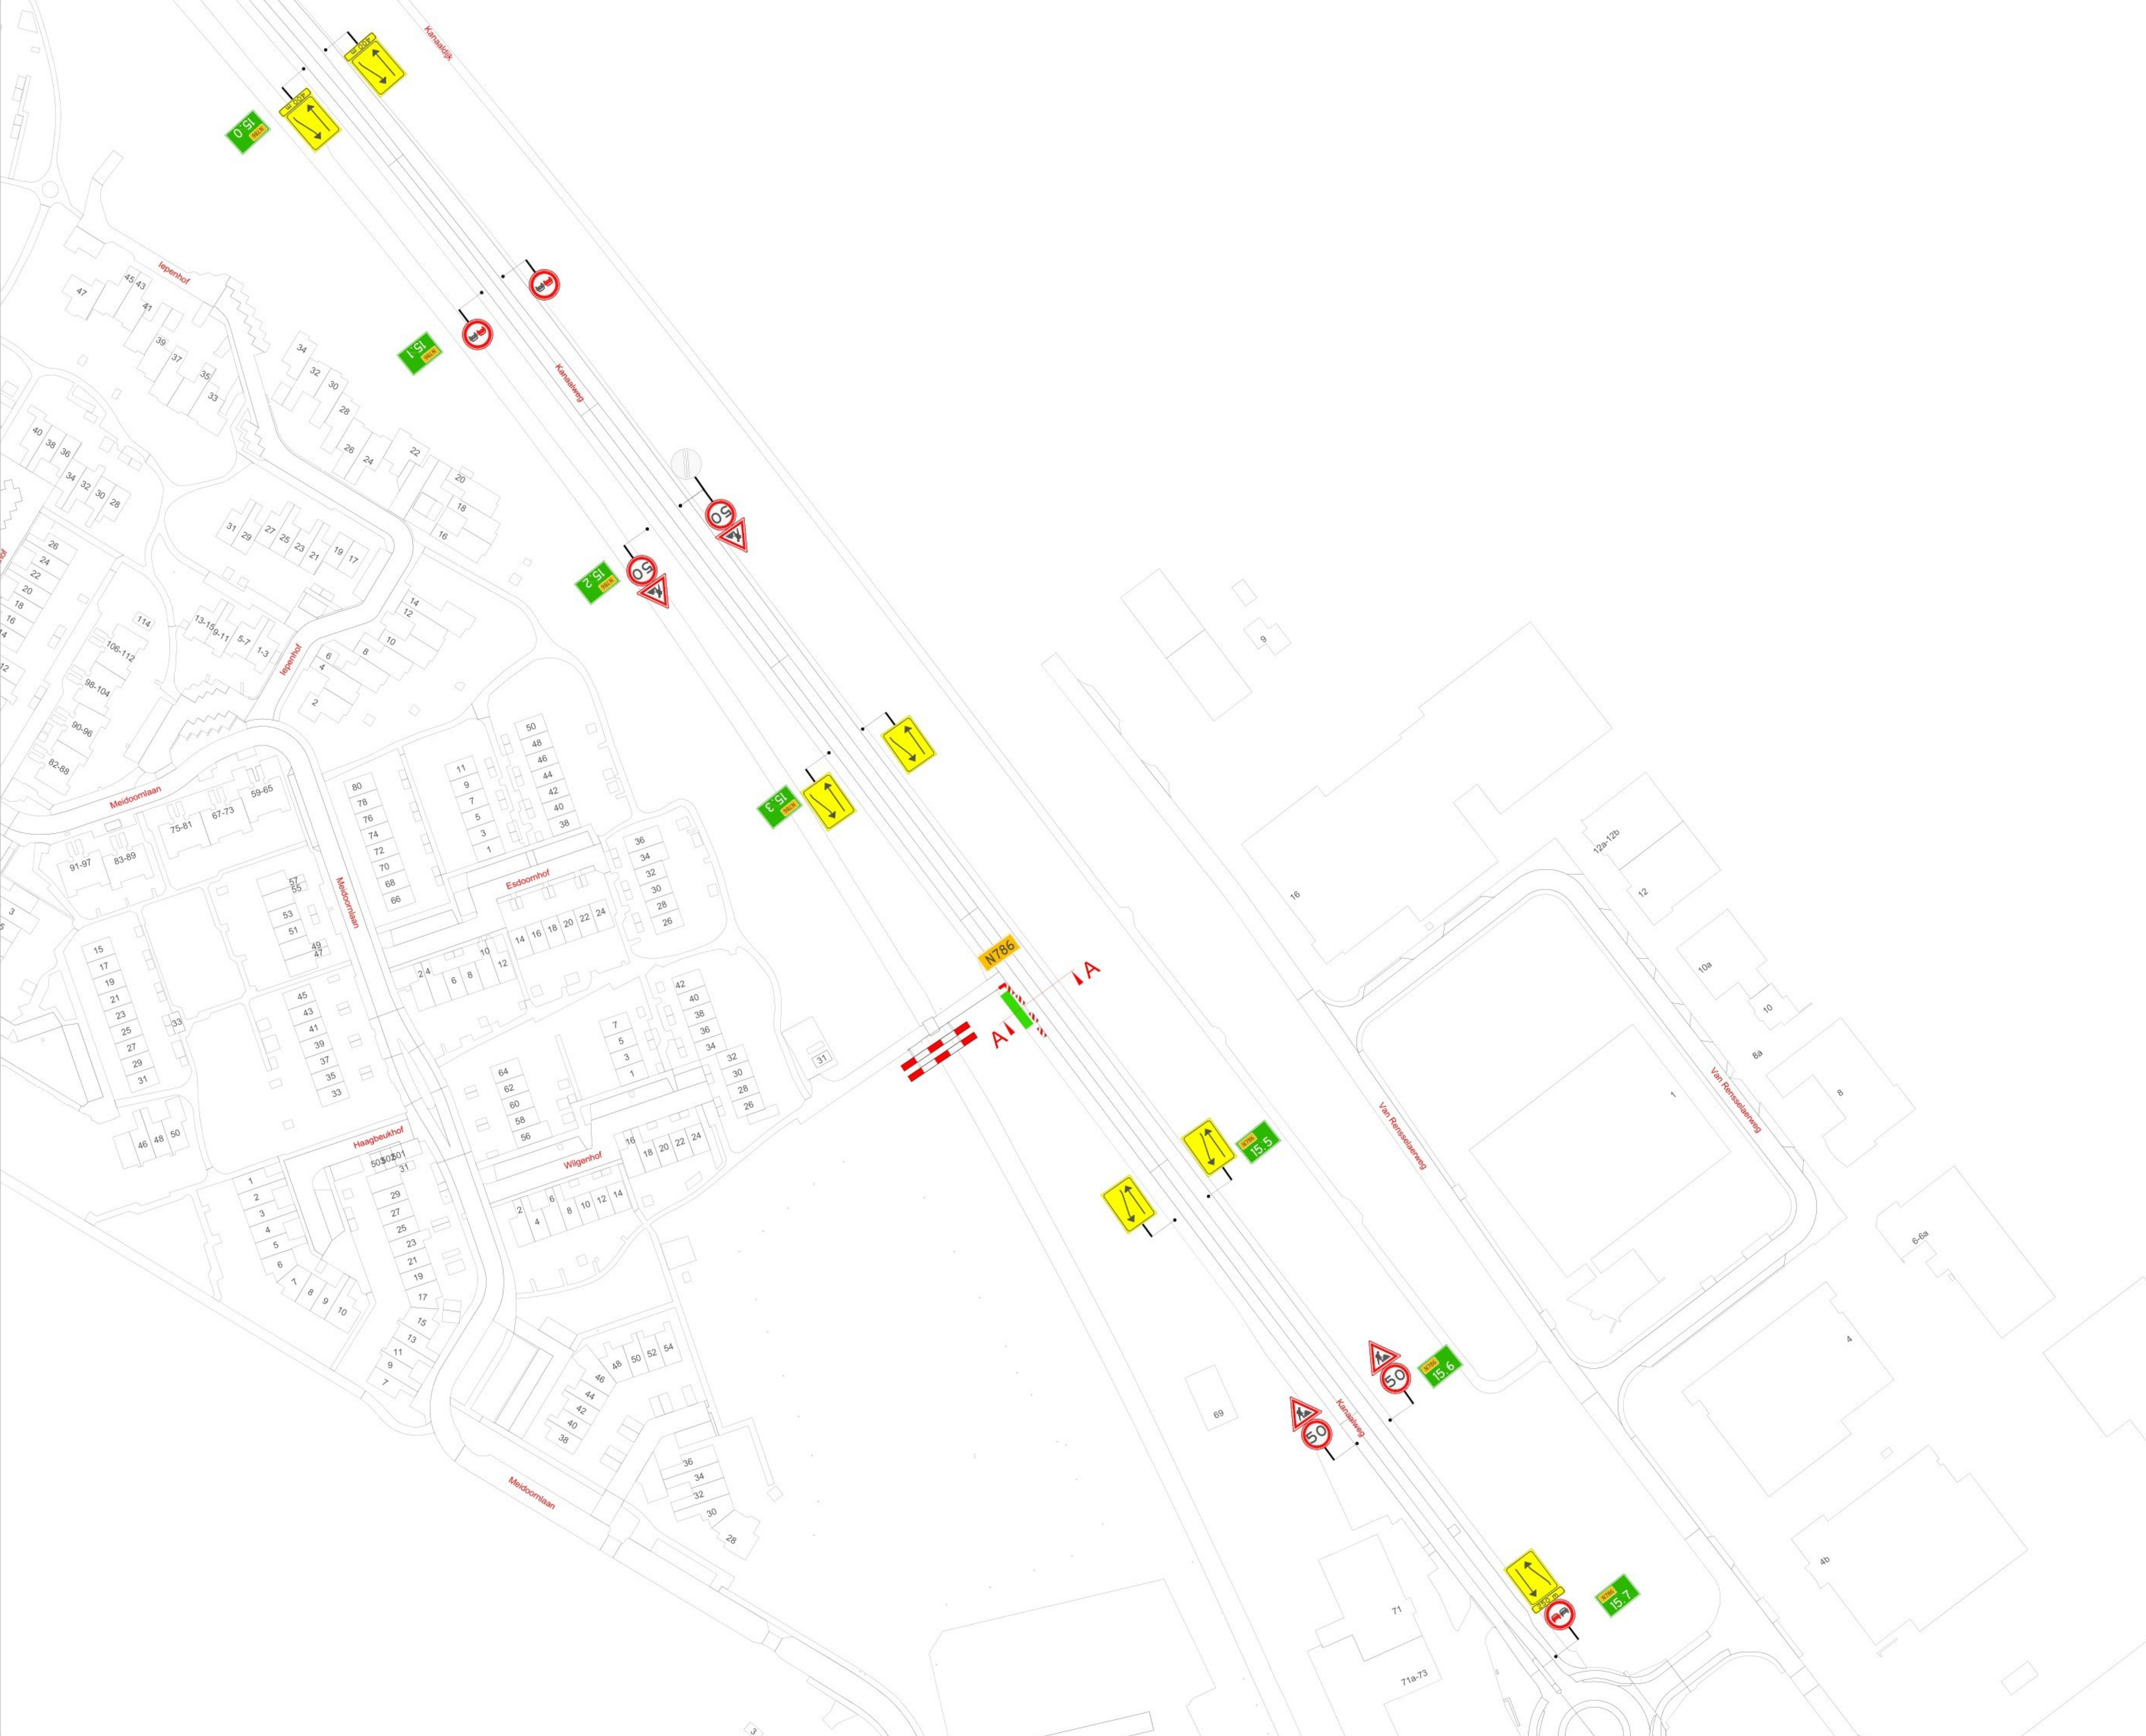

VERKLARING

- Werkvak
- Schrikhek
- Geleidebaken / Verkeerspegel

Dwarsdoorsnede A-A

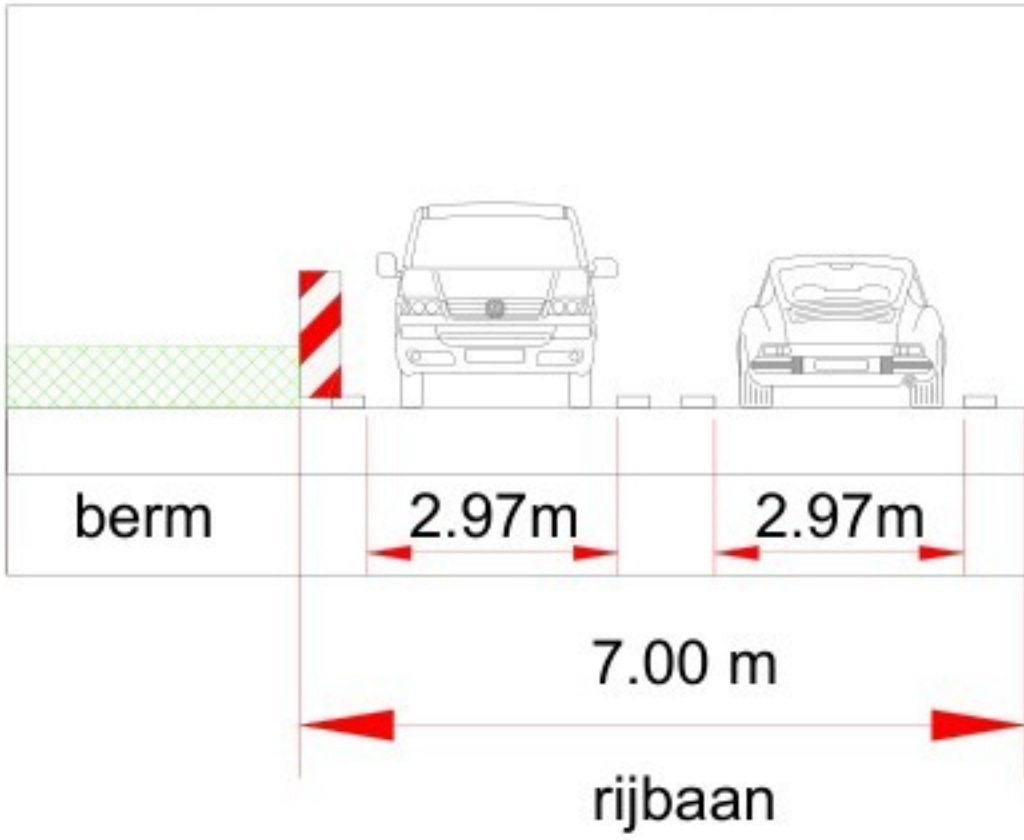

- afklappen/afkruisen conflicterende bewegwijzering en bebording
- de locatie van bebording is indicatief, de exacte locatie wordt op het werk bepaald

LOCATIE



A			
Rijgids	Datum	Omschrijving	Tekenaar
Opdrachtgever:		alling	
Project:		Kanaalweg (N786 hm 15.45) te Dieren	
Onderdeel:		Afzetting t.b.v. Civiele werkzaamheden	
Formaat:		Schaal:	
A0		n.v.t.	
Tekeningsnummer:		26.047.99A01-A	
Projectnummer:			
Referentie opdrachtgever:			