



 


 

- ### LEGENDA

- | | |
|--|--|
| | UVO grens |
| | Rijksgedingsgrens |
| | Systeengrens |
| | Af tijdelijke situatie |
| | Bestaande situatie |
| | Eindsituatie |
| | Contour kunstwerk eindsituatie |
| | Dek tijdelijk kunstwerk |
| | Tijdelijke situatie (fase I) |
| | Tijdelijke toegelaten situatie (fase II) |
| | Grondwerk tijdelijke situatie/eindsituatie |
| | Tijdelijke galeriaal |
| | Tijdelijke betonbarrier tijdelijke situatie |
| | Asfalt verharding (gr/s) tijdelijke situatie |
| | Asfalt verharding fietspad tijdelijke situatie |
| | Asfalt verharding (gr/s) eind situatie |
| | Asfalt verharding fietspad eind situatie |
| | Verharding bouwweg |
| | Duiker nieuw |
| | Te kapen boom |

SITUATIEOVERZICHT

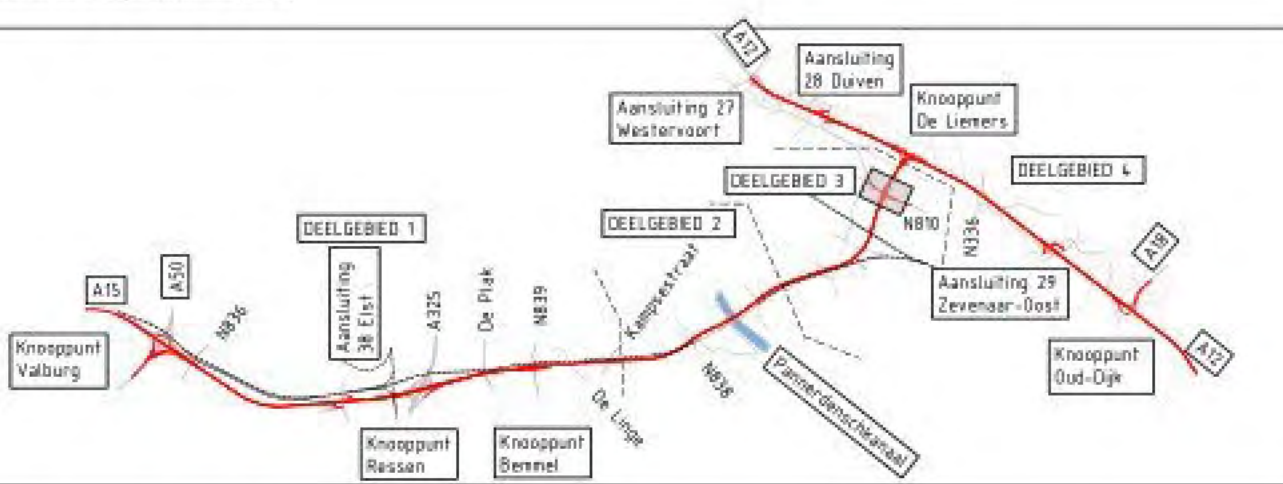

GEKOPPELDE XREFS

[illegible]

OPMERKINGEN

- Platen in meters tenzij anders aangegeven
 Hoogtemaatvoering in meters t.o.v. NAP
 Coördinaten in meters t.o.v. rijksdriehoeken
 Hoeken aangegeven in graden (360° stelsel)
 Voor het paspoort zie GG-002345

5 10 15 20m			
head 1500			
series	Datei	Ext.	Descrierea
serie 18	Datei: 25-01-2026	Sat	Descrierea: Definitivare urzire
serie 3.1	Datei: 15-09-2015	Sat	Descrierea: Serviciu urzire
operator	Cetate		Administrator
areal	Parcel		Datei Parcel



Contact
Westervoortsedijk
6827 AV Arnhem

Opdrachtgever
Rijkswaterstaat

Project
A12/A15 Ressen - Oudbroeken (ViA15)

onderwerp : N810 - Fase 1
Situatie en dwarsprofielen

Deelgebied 3: A15 oost (172.300-177.200)			
Schaal: 1:500	Bladformaat: A0+	Status: Definitief	Versie: 1.
Contractnummer: 31108959	Bladnummer: 2 van 2		