
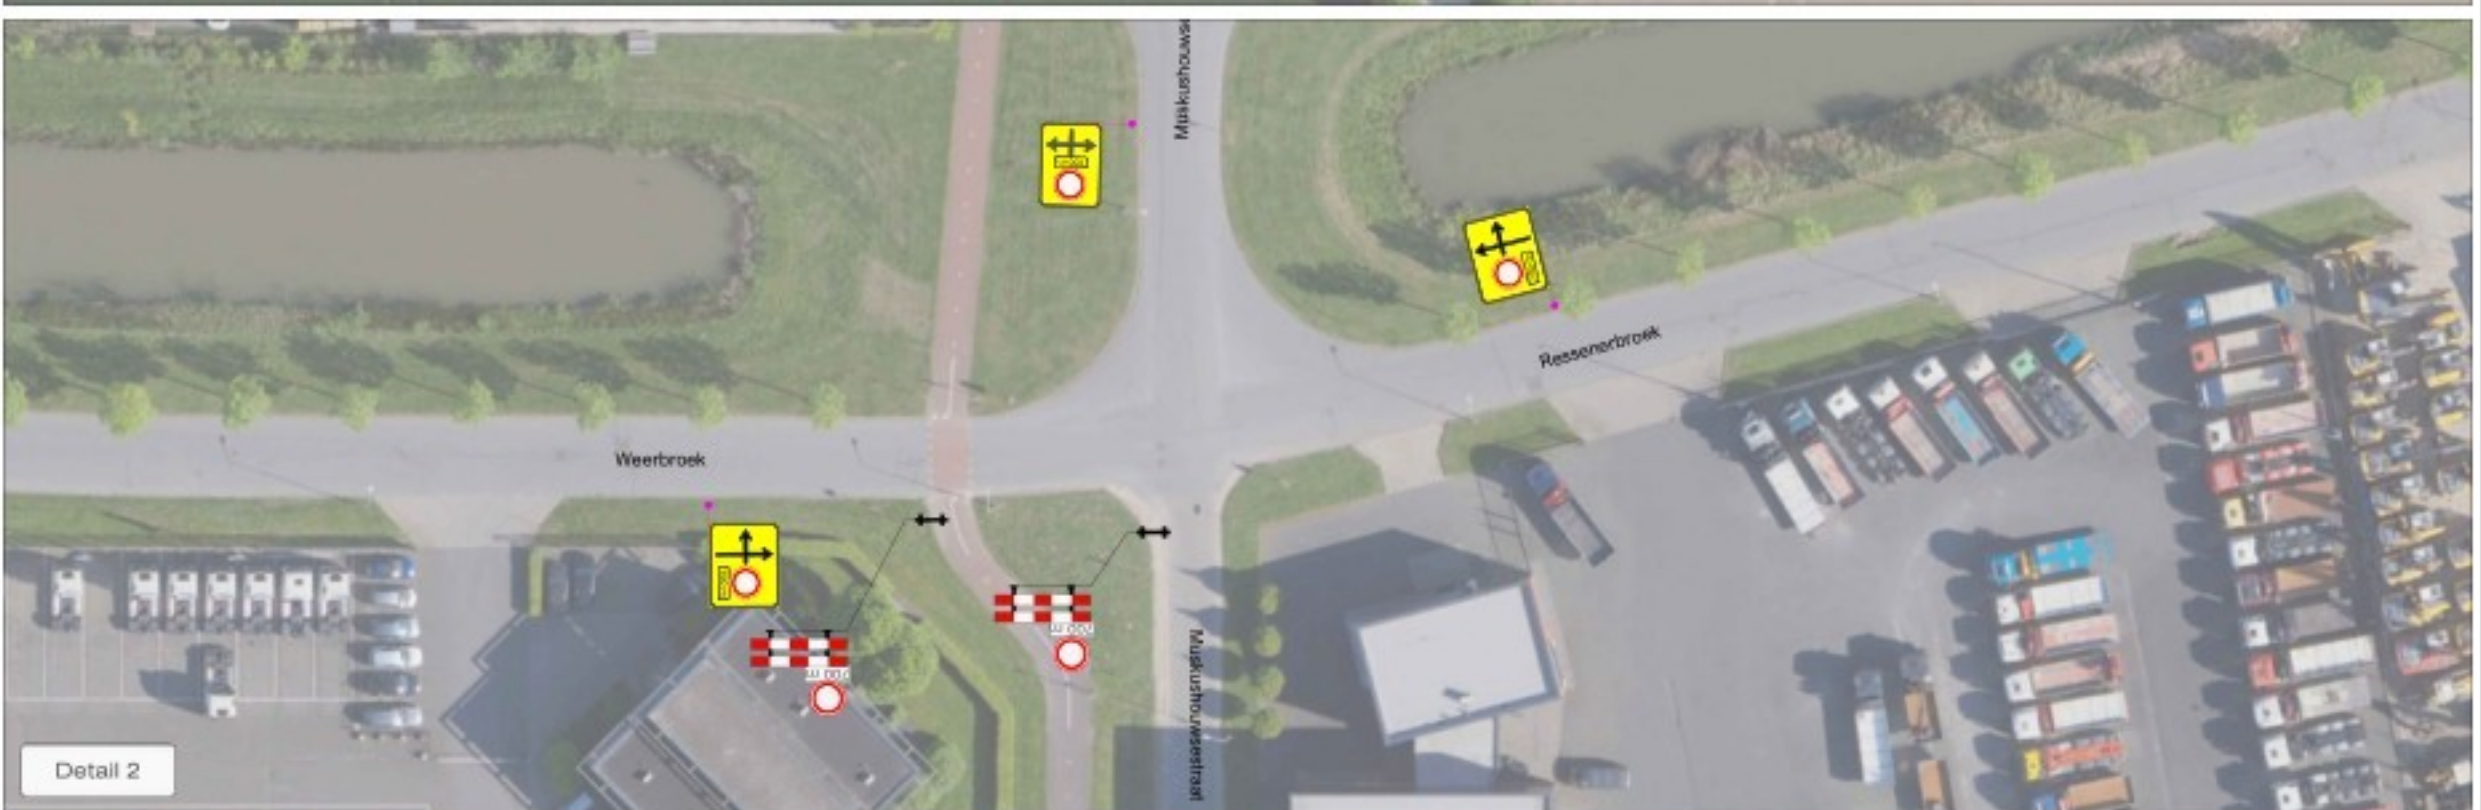


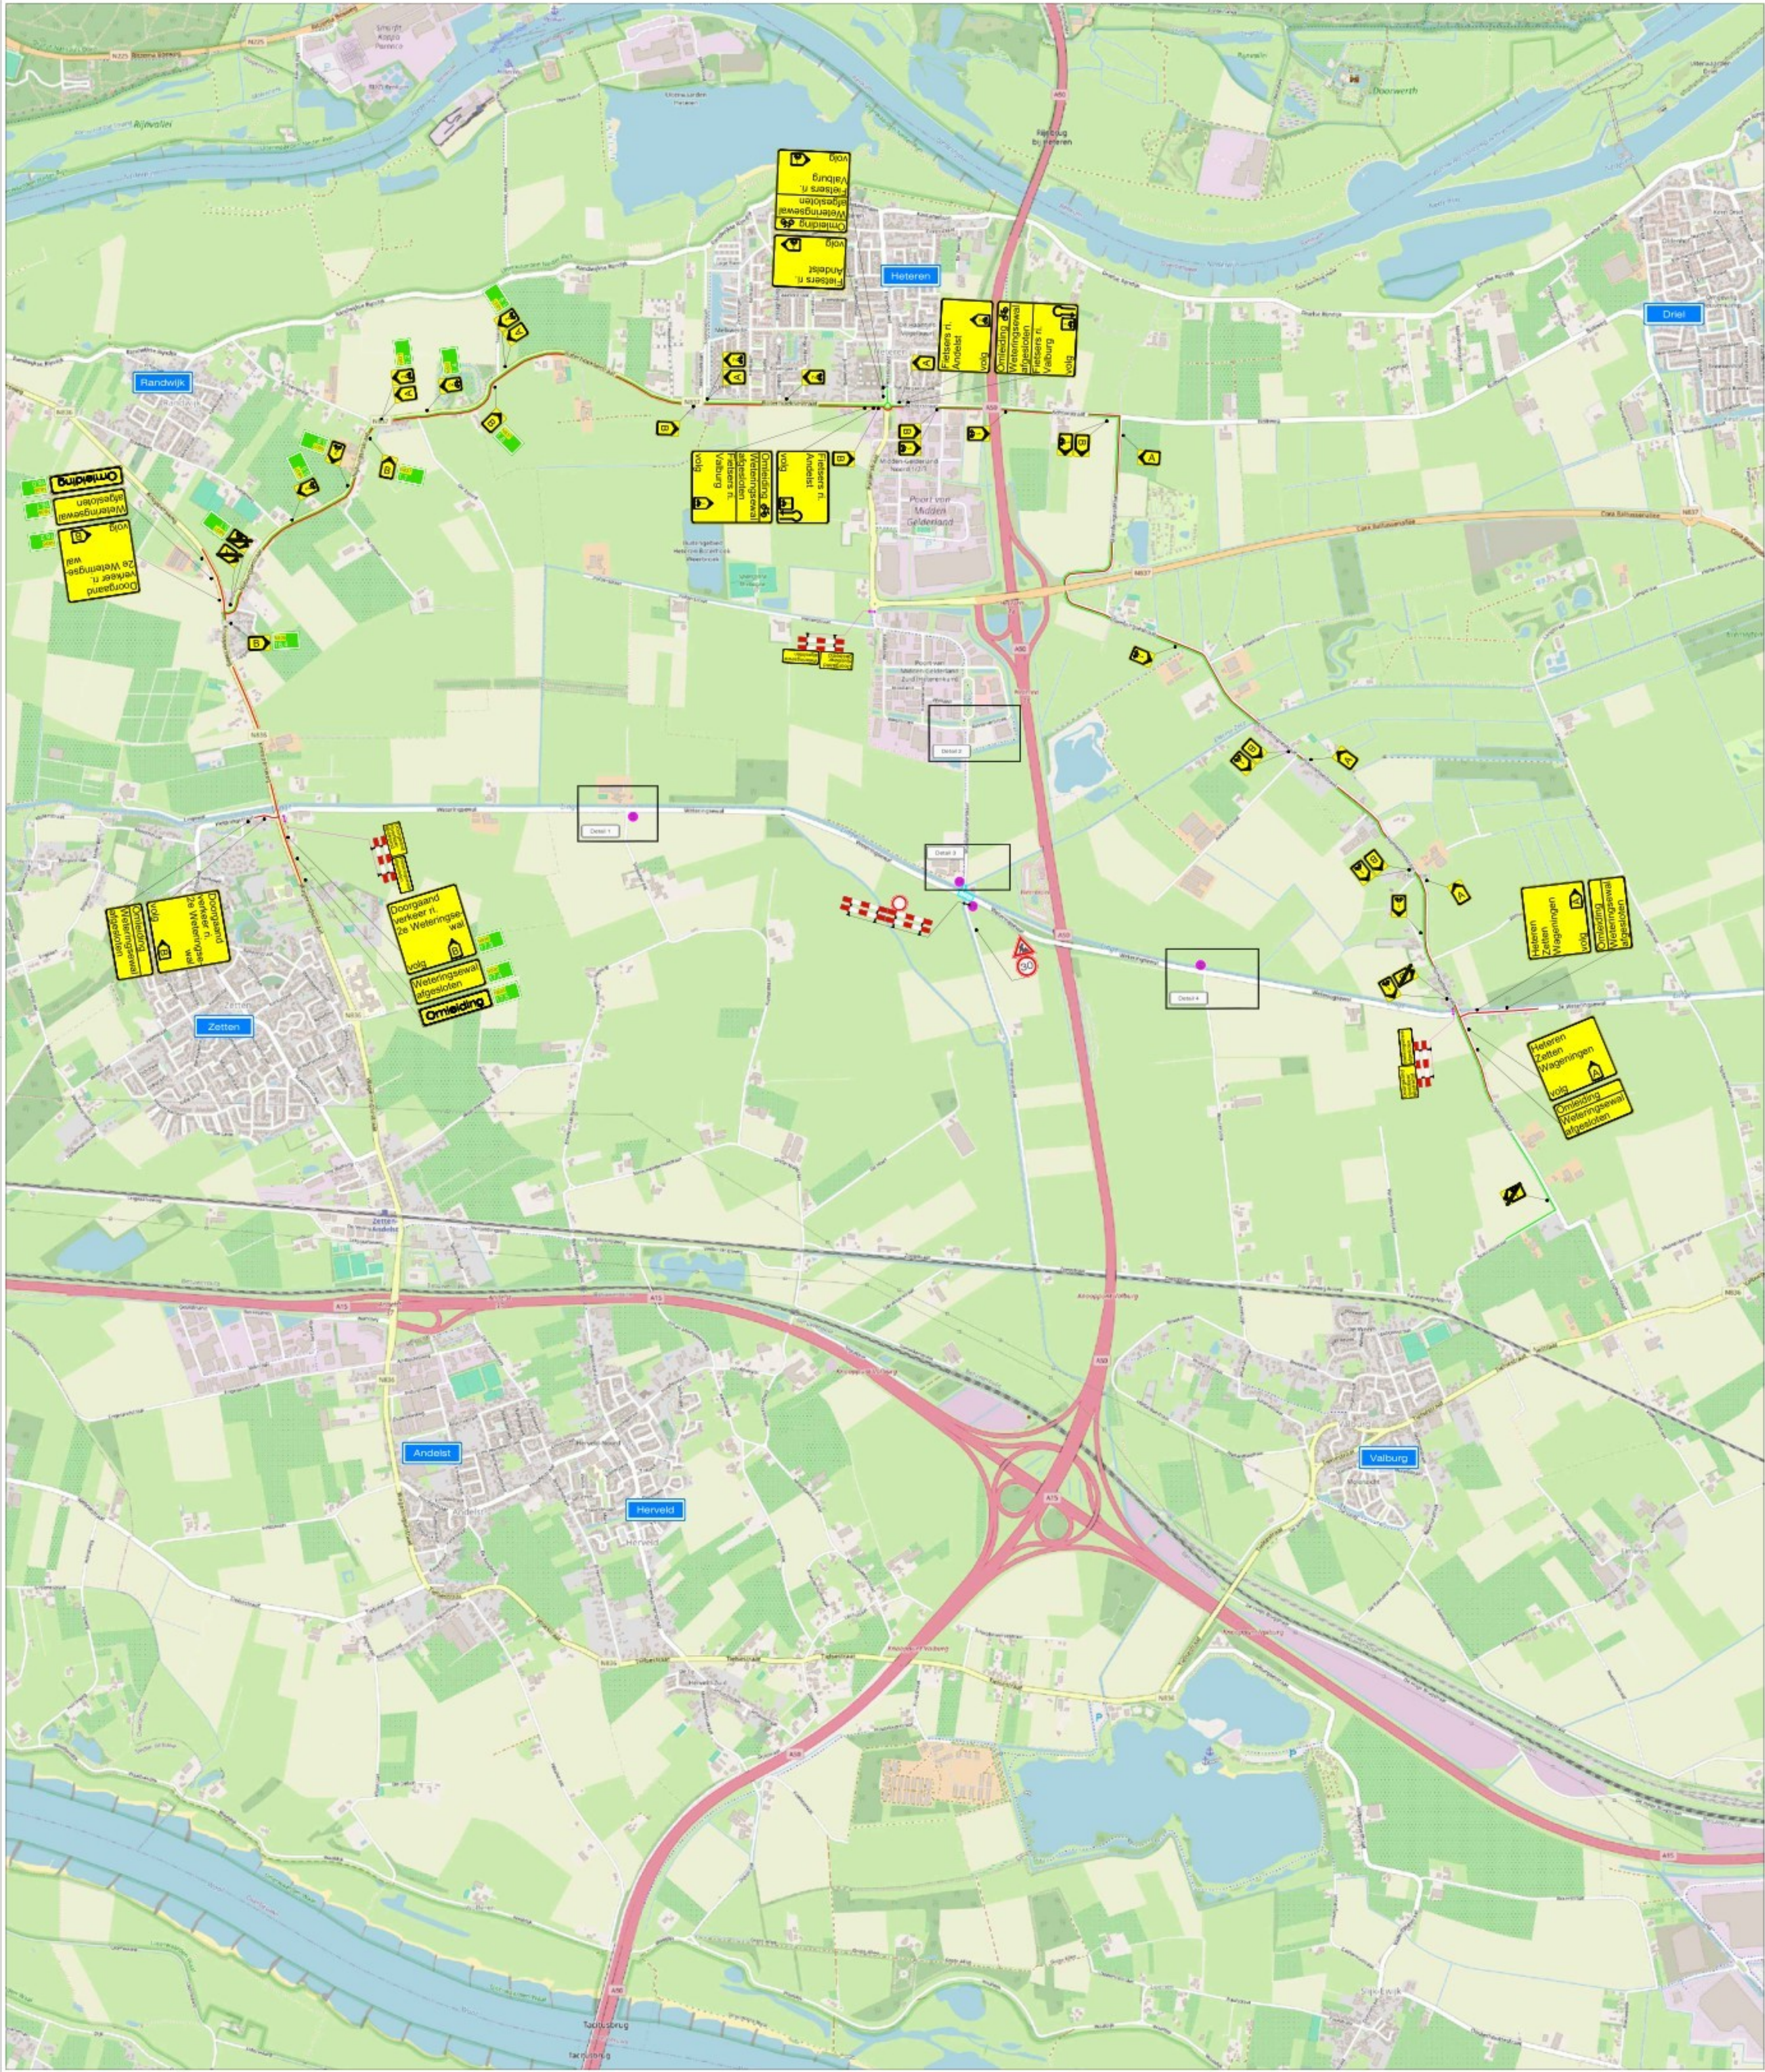

LEGENDA

- Werkruimte
- Omlidingsroute
- Omlidingsroute (brom/fietsers)
- Conflicterende bebording afplakken
- De exacte plaatsing van de bebording wordt op locatie bepaald

CHECKLIST

Verkeersregelaar(s) ☐ Tijdelijke verlichting ☐ Barri r ☐

VOORAANKONDIGING

Dit wegvak afgesloten van t/m

Aantal: 4 st.

OPDRACHTGEVER: **van gelder**

PROJECT: Herinrichting Zeegstraat, Overbetuwe Weteringswal - Muskushouwestraat Repareren deklaag

Vestiging Rijsen: 7461 JA RIJSSEN
Tel: +31 (0)548 82 09 90
info@savetrafficnederland.nl

Vestiging Beilen: 9411 XN BEILEN
www.savetrafficnederland.nl

Vestiging Bunschoten: 3752 LR BUNSCHOTEN

STN Save Traffic Nederland
Advies, ontwerp en uitvoering tijdelijke verkeersmaatregelen

DATE: 15-07-2026
VERSI: A
PROJECT NR: R2525258
TEKENING NR: STN03
SCHAAL: NVT
FORMAAT: A1

KOMO NCK-2023.0074.BRL0101.H0055