


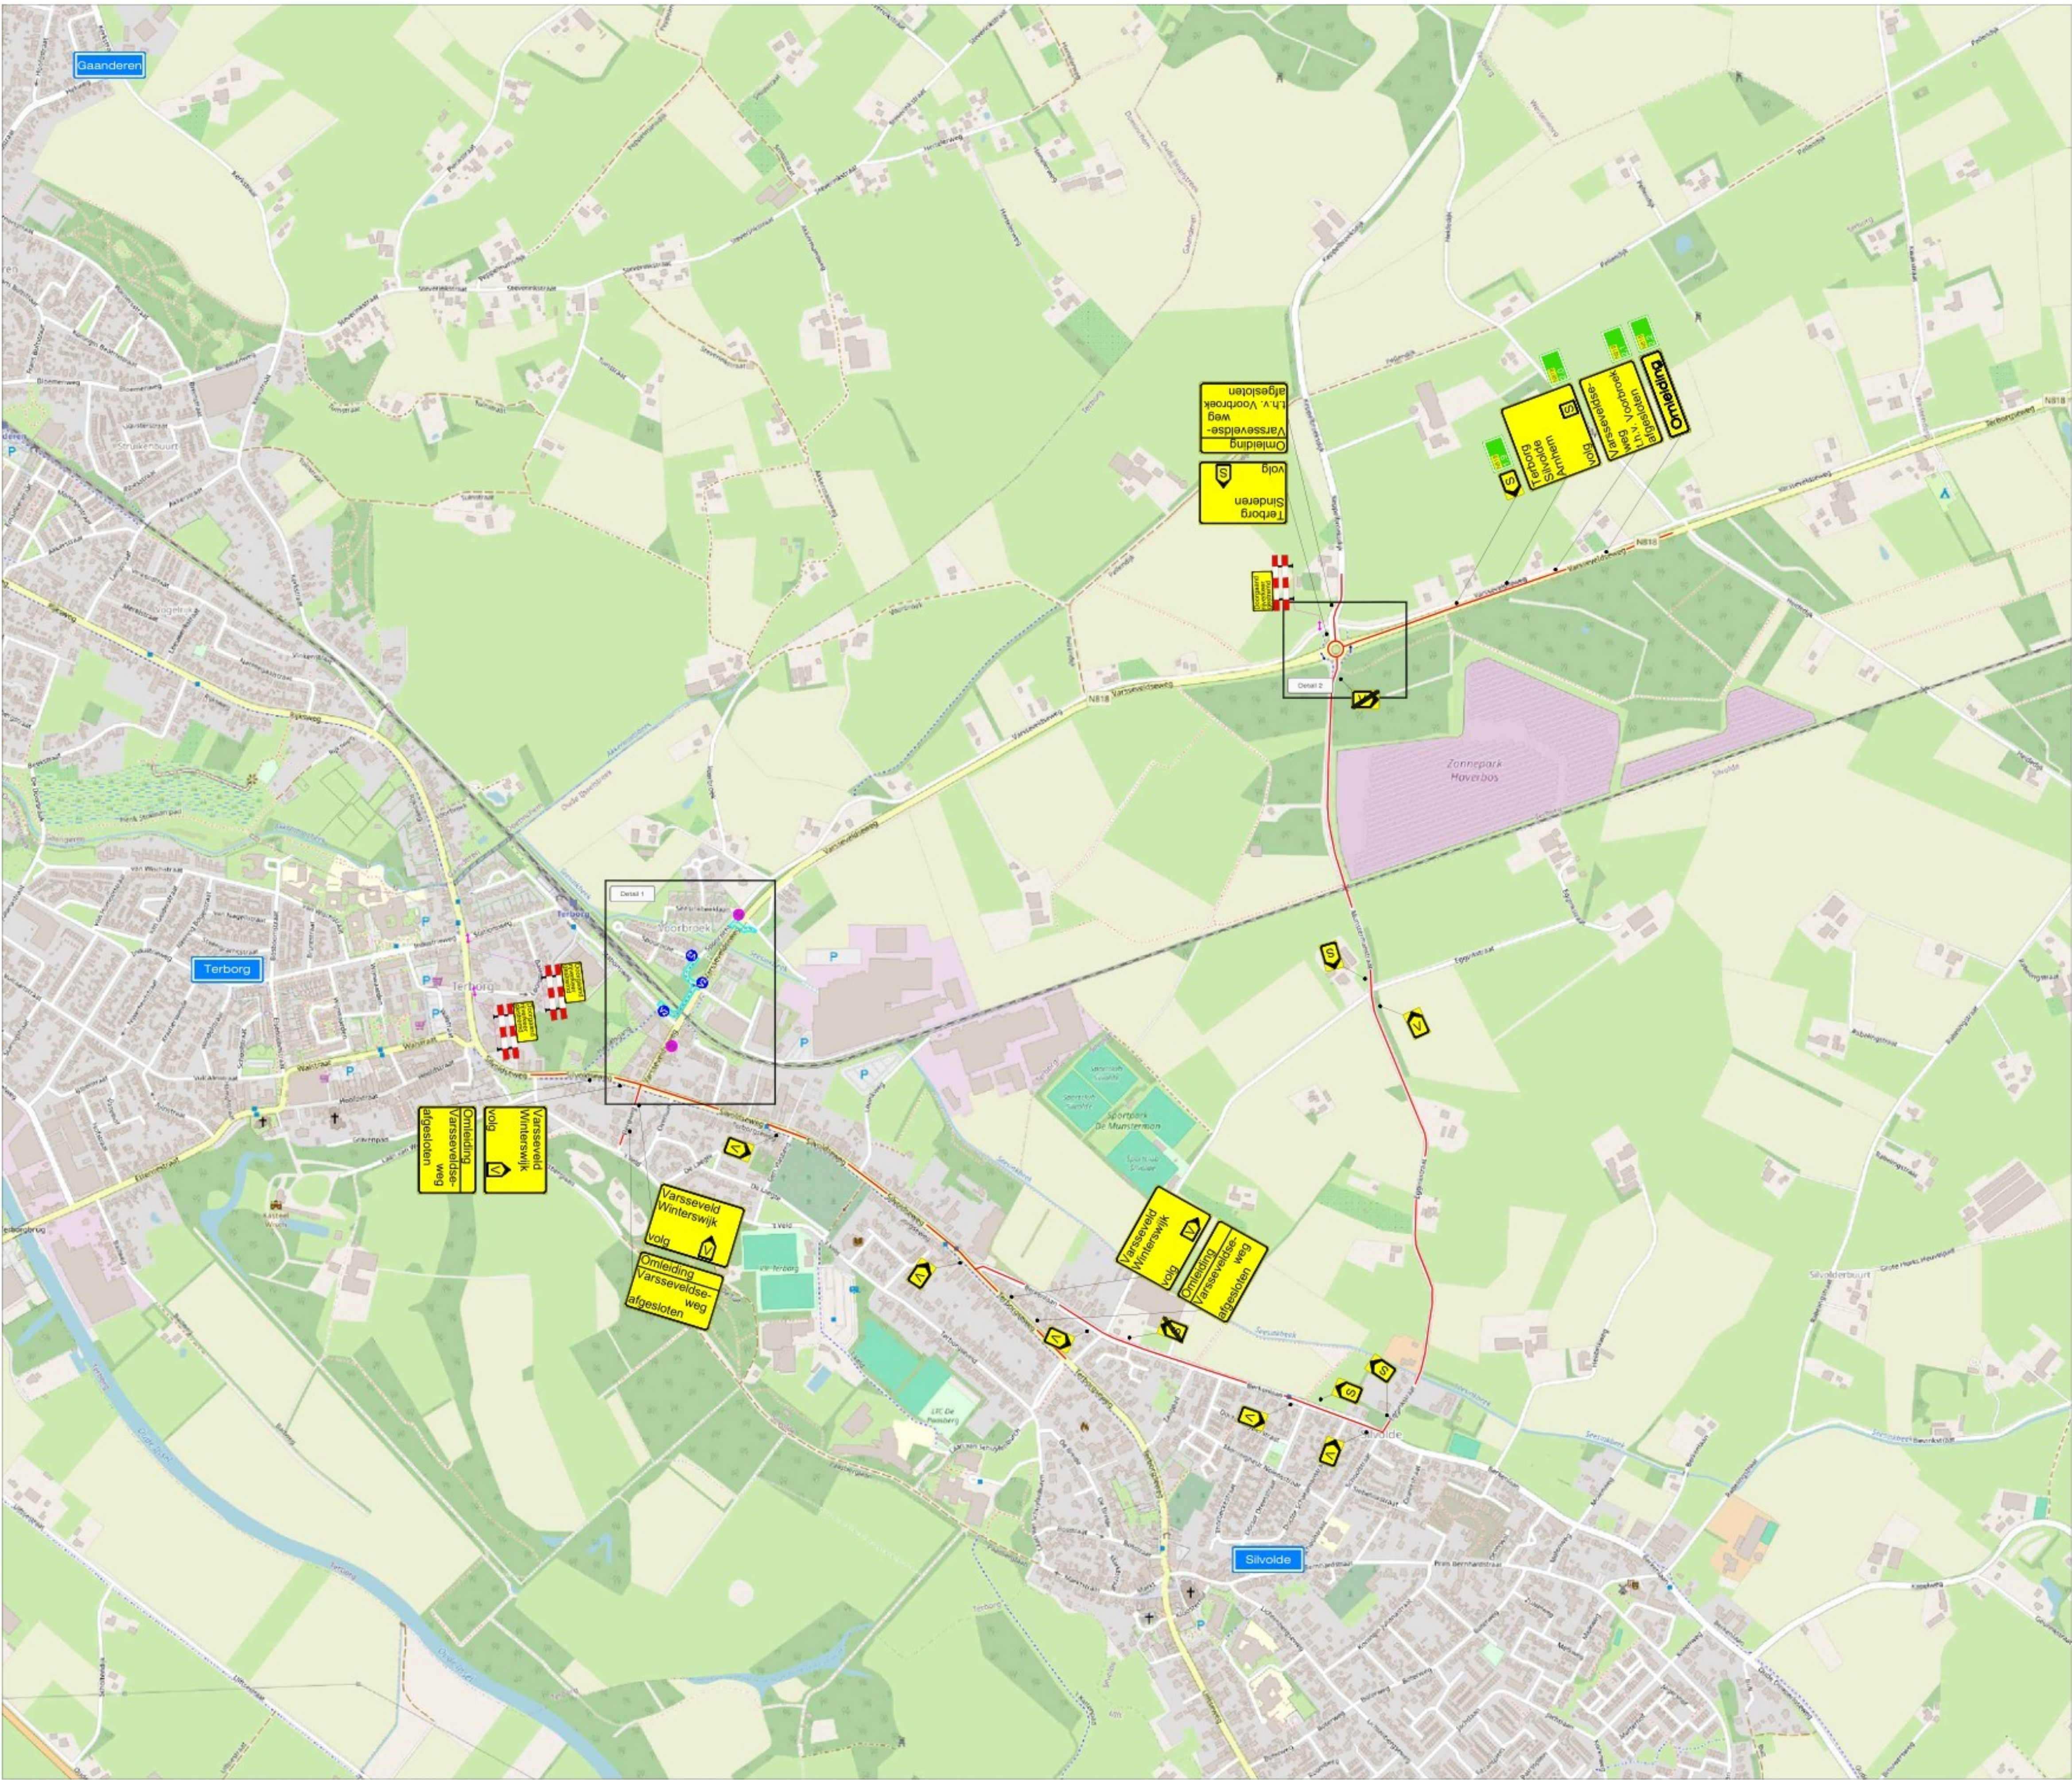

VOORAANKONDIGING

Varseveldse weg afgesloten van ... h tot ... h Aantal: 2 st.

Fietspad afgesloten van ... h tot ... h Aantal: 3 st.

LEGENDA

- Werkruimte
- Omleidingroute
- Conflicterende bebording afplakken
- De exacte plaatsing van de bebording wordt op locatie bepaald

CHECKLIST

Verkeersregelaar(s) ☒ Tijdelijke verlichting ☐ Barri r ☐

ONTD

OH Asfaltverhardingen, Oude IJsselstreek 2024-2027
DOP77 Voorboek, Terborg

Versting Rijssen: Fabrikantstraat 13 7461 JA RIJSEN
Versting Bellen: De Harnskamp 13 7461 JA RIJSEN
Versting Bunschoten: Bunschotenweg 2 3752 LR BUNSCHOTEN

Tel: +31 (0)548 83 09 90
info@asfaltverhardingen.nl
www.asfaltverhardingen.nl

STN

Save Traffic Nederland

Advies, ontwerp en uitvoering tijdelijke verkeersmaatregelen

KOMO

10-07-2026
10-07-2026

R2420836

STN60

NVT

A0

A

NVT

A0

KOMO

NCK 2023.0074.BRL3.01.140055