
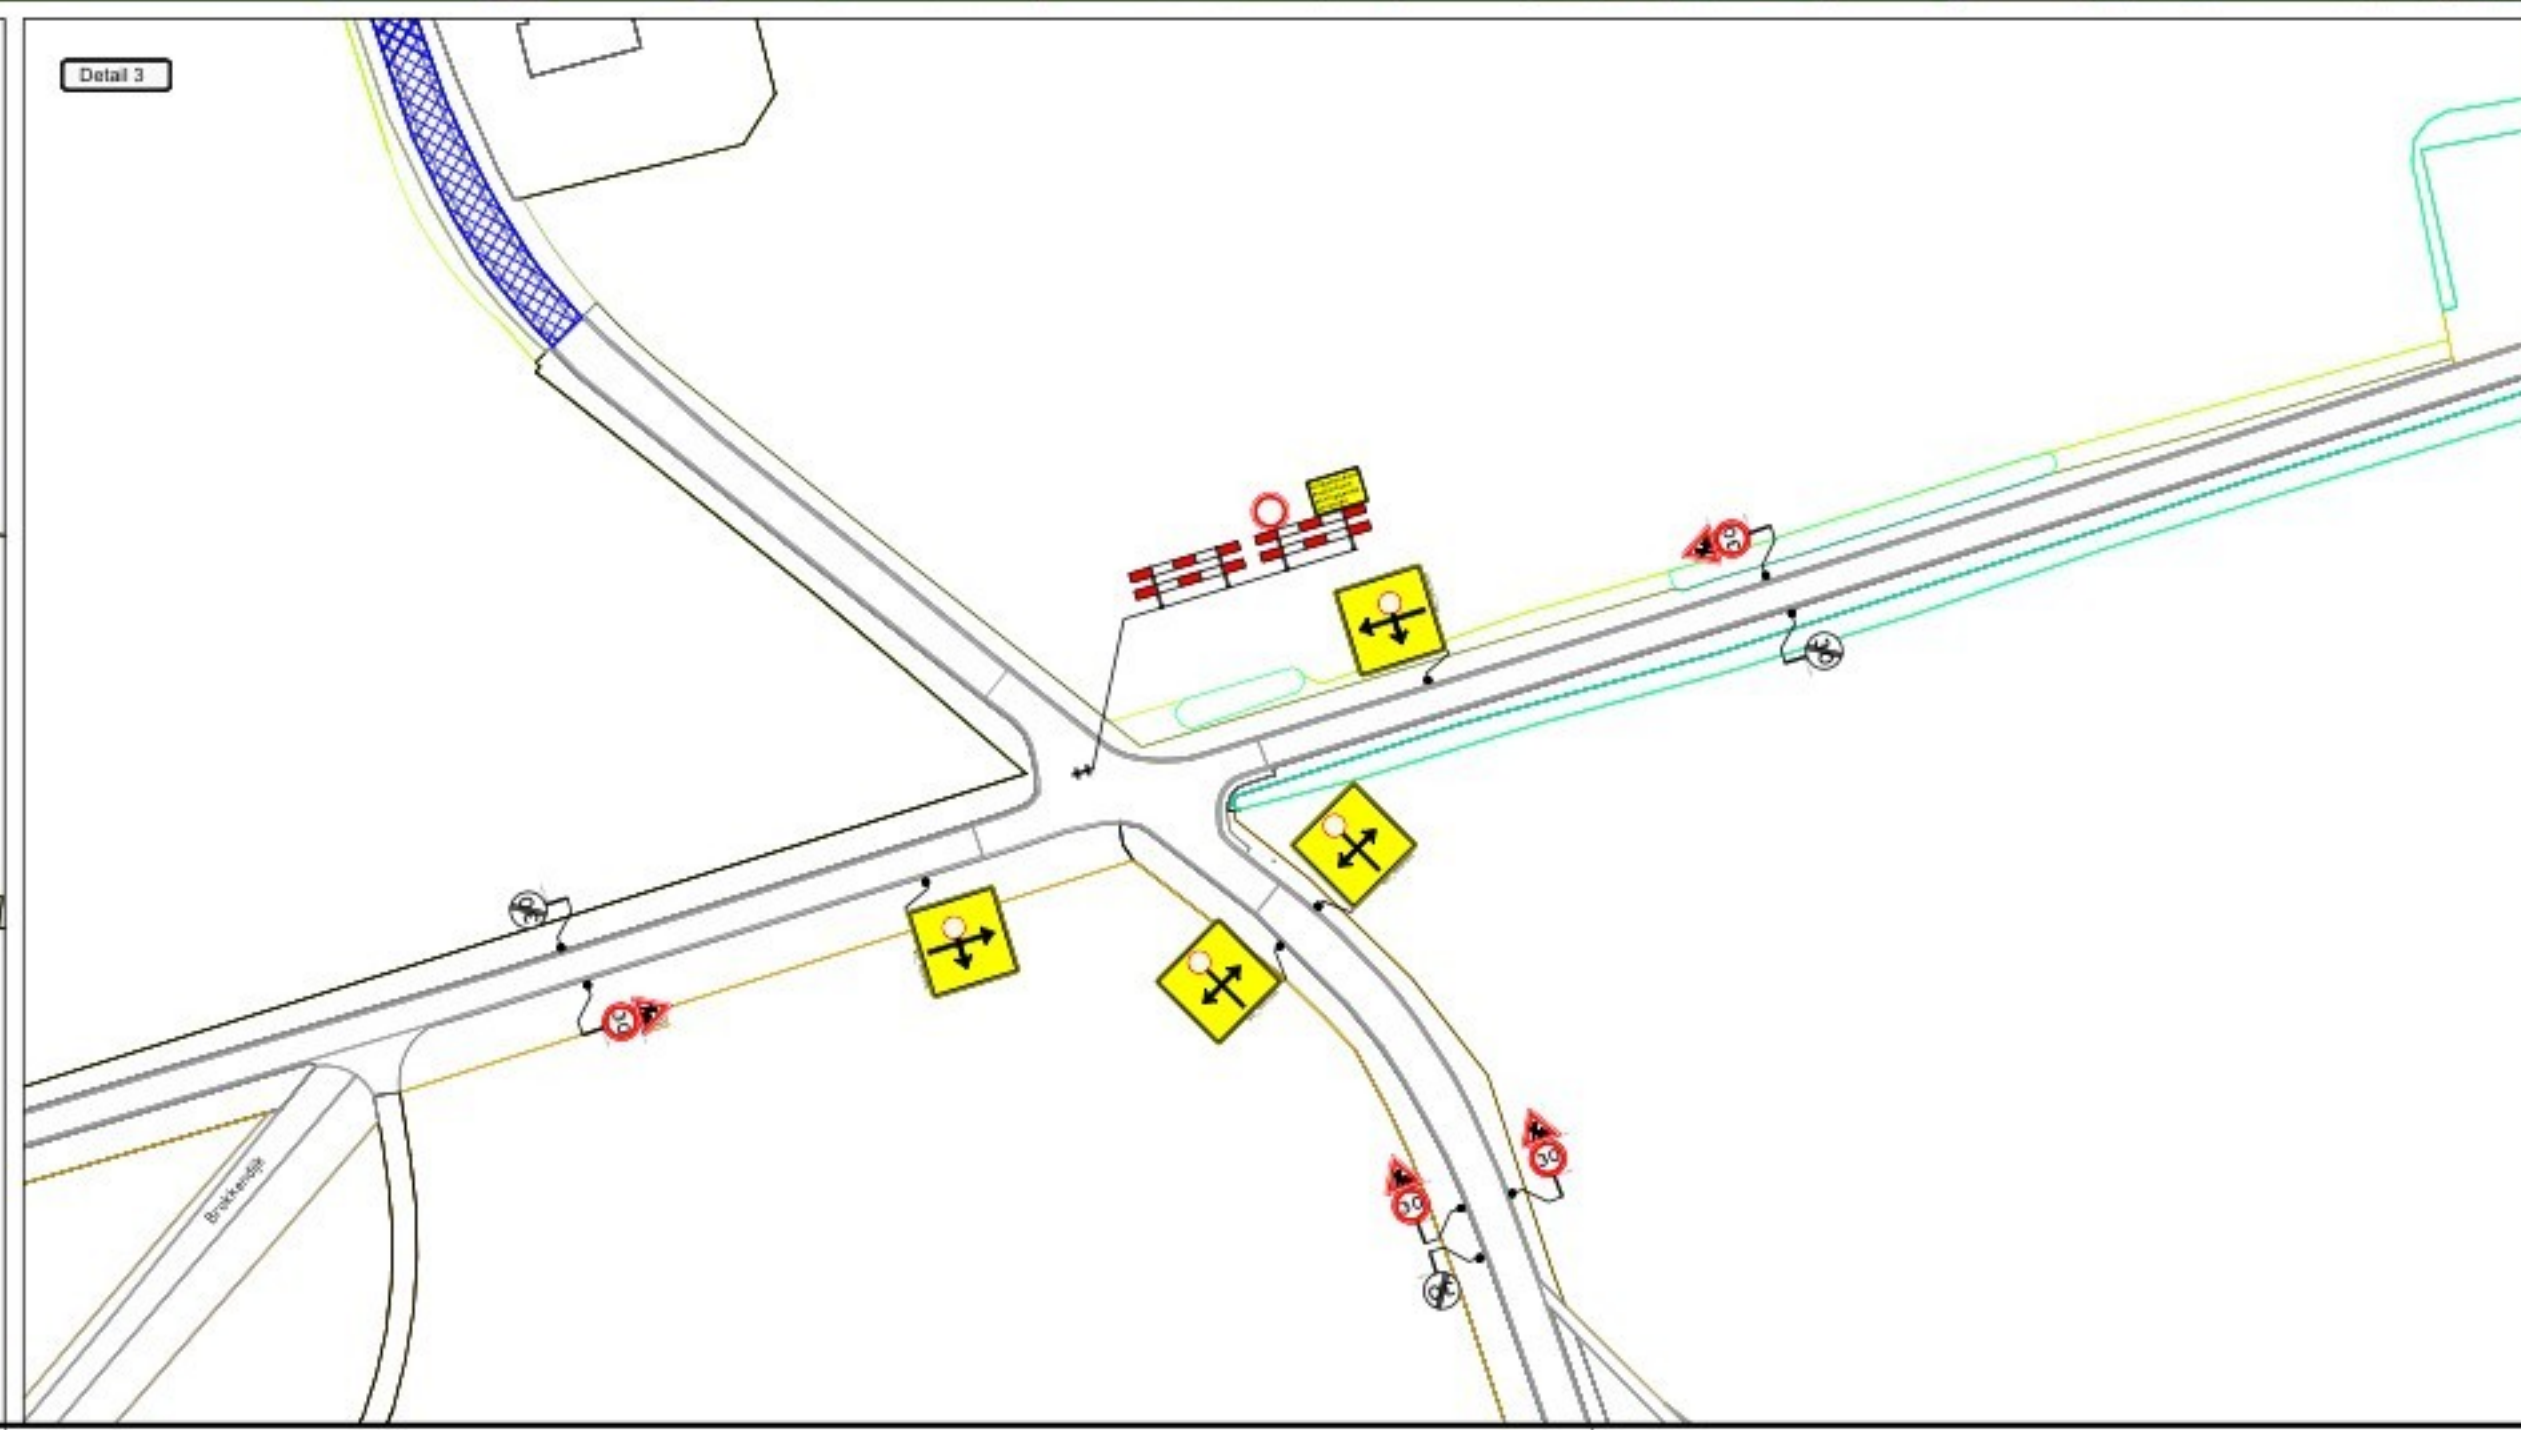
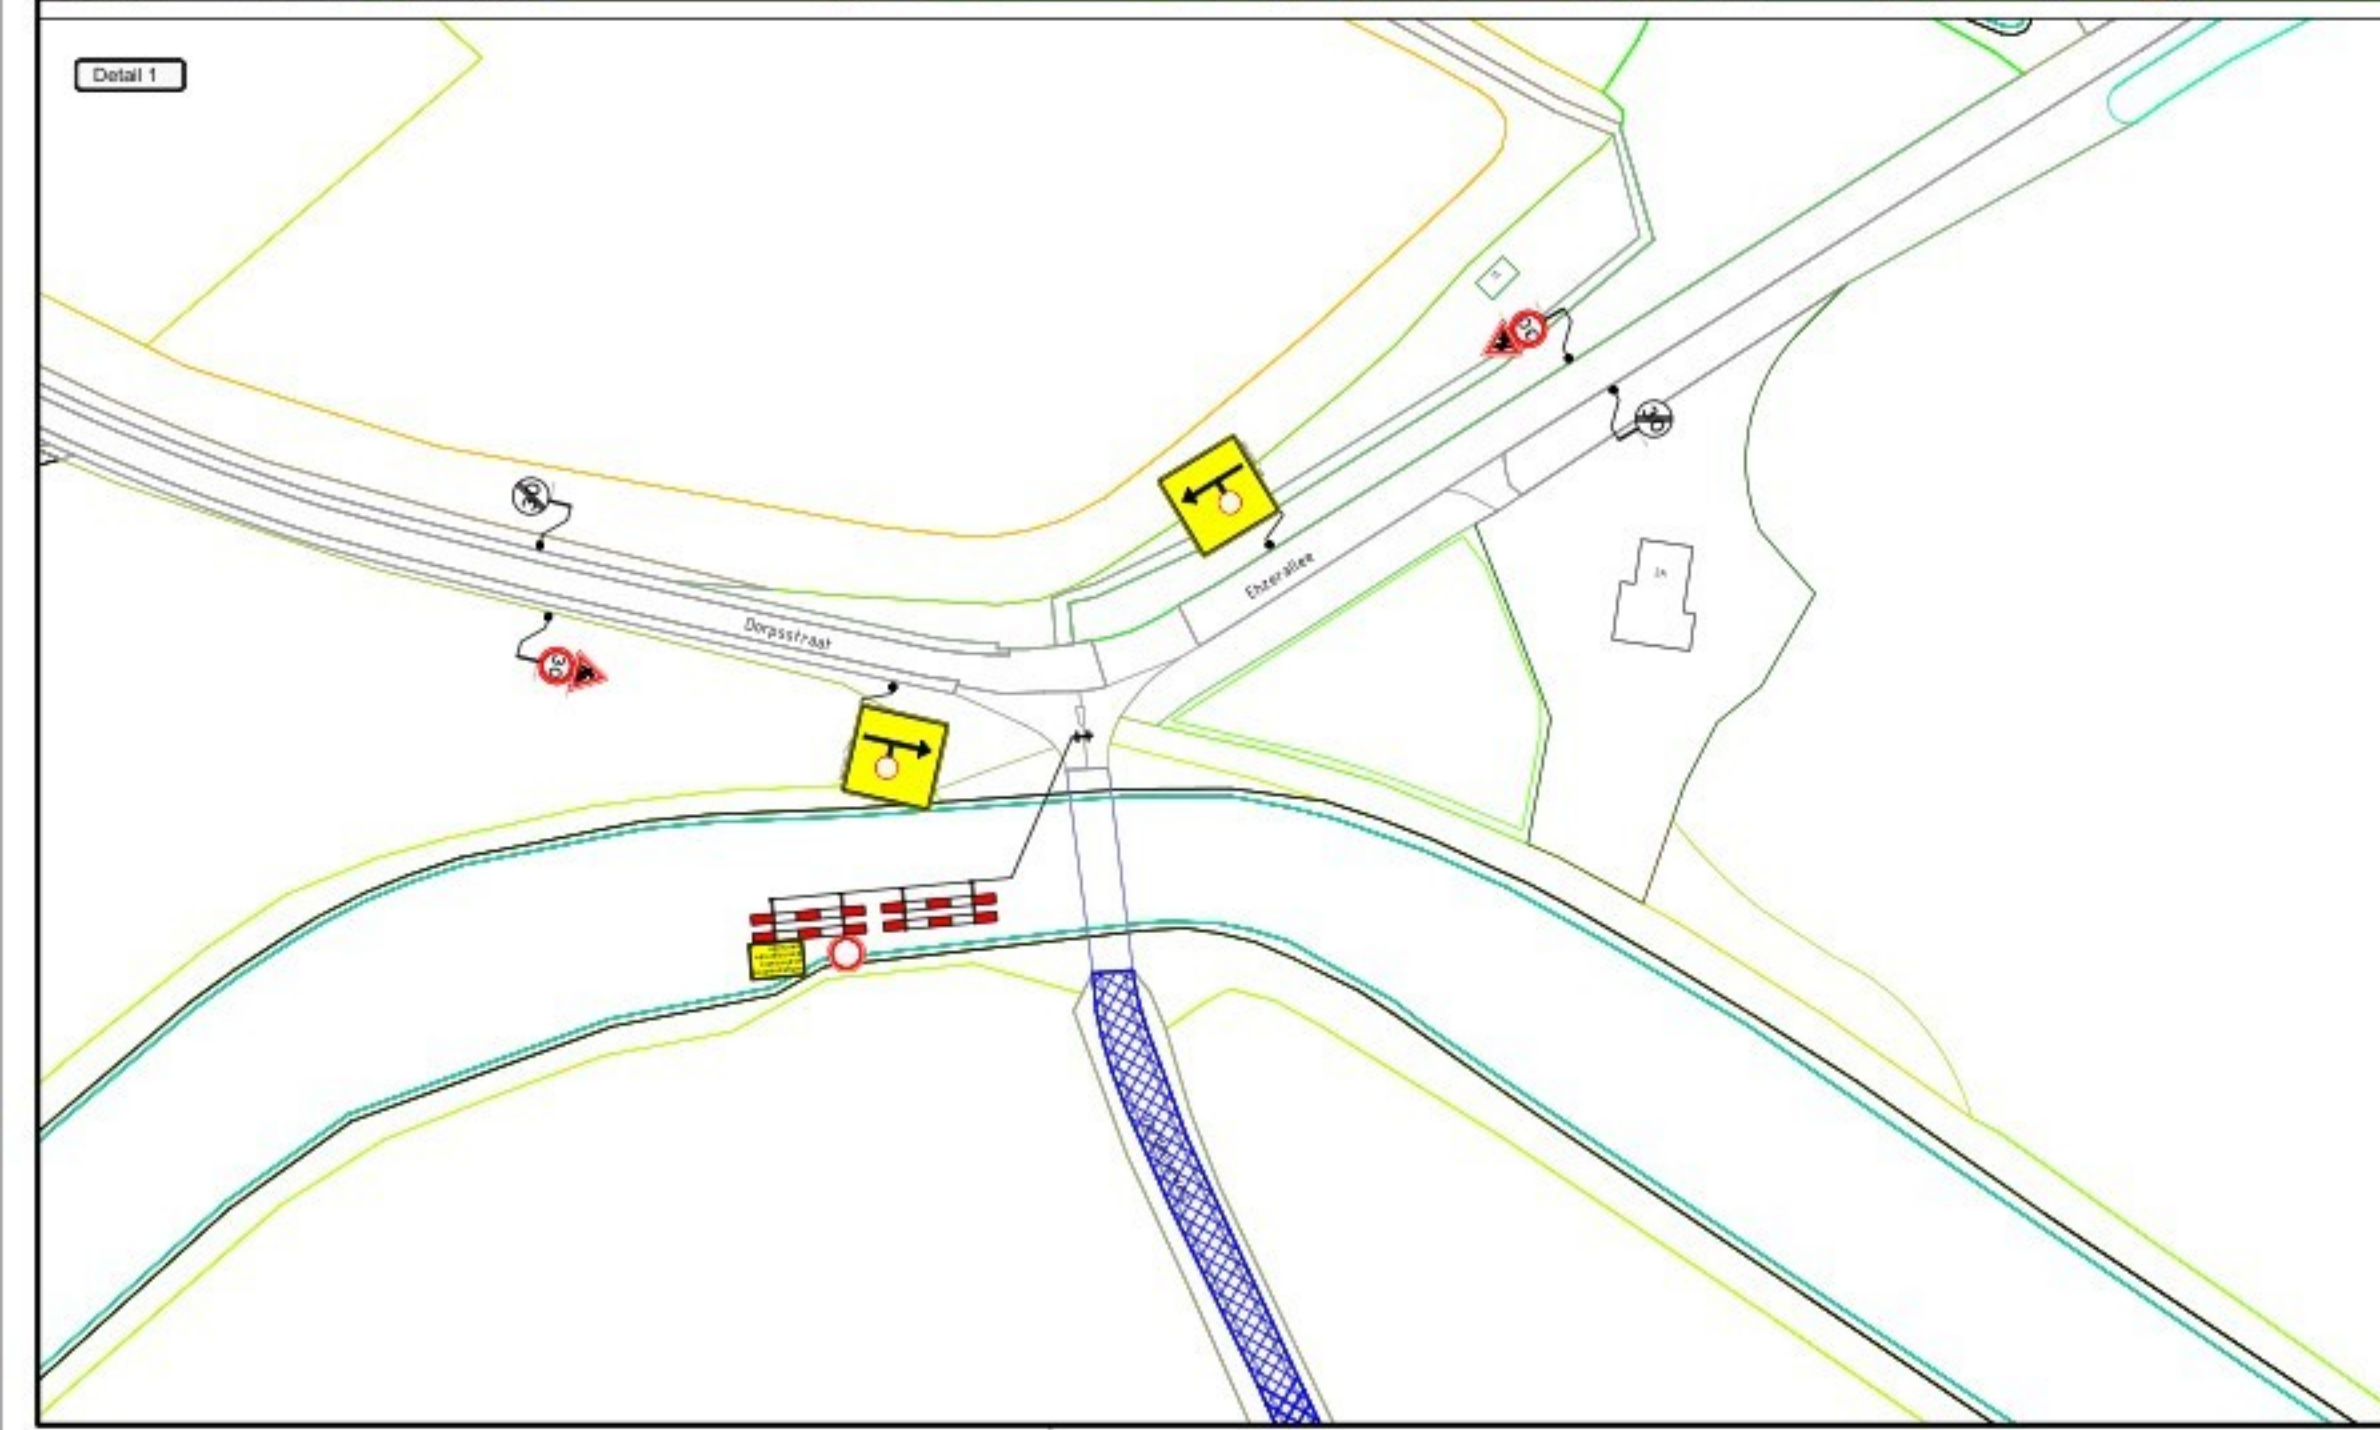


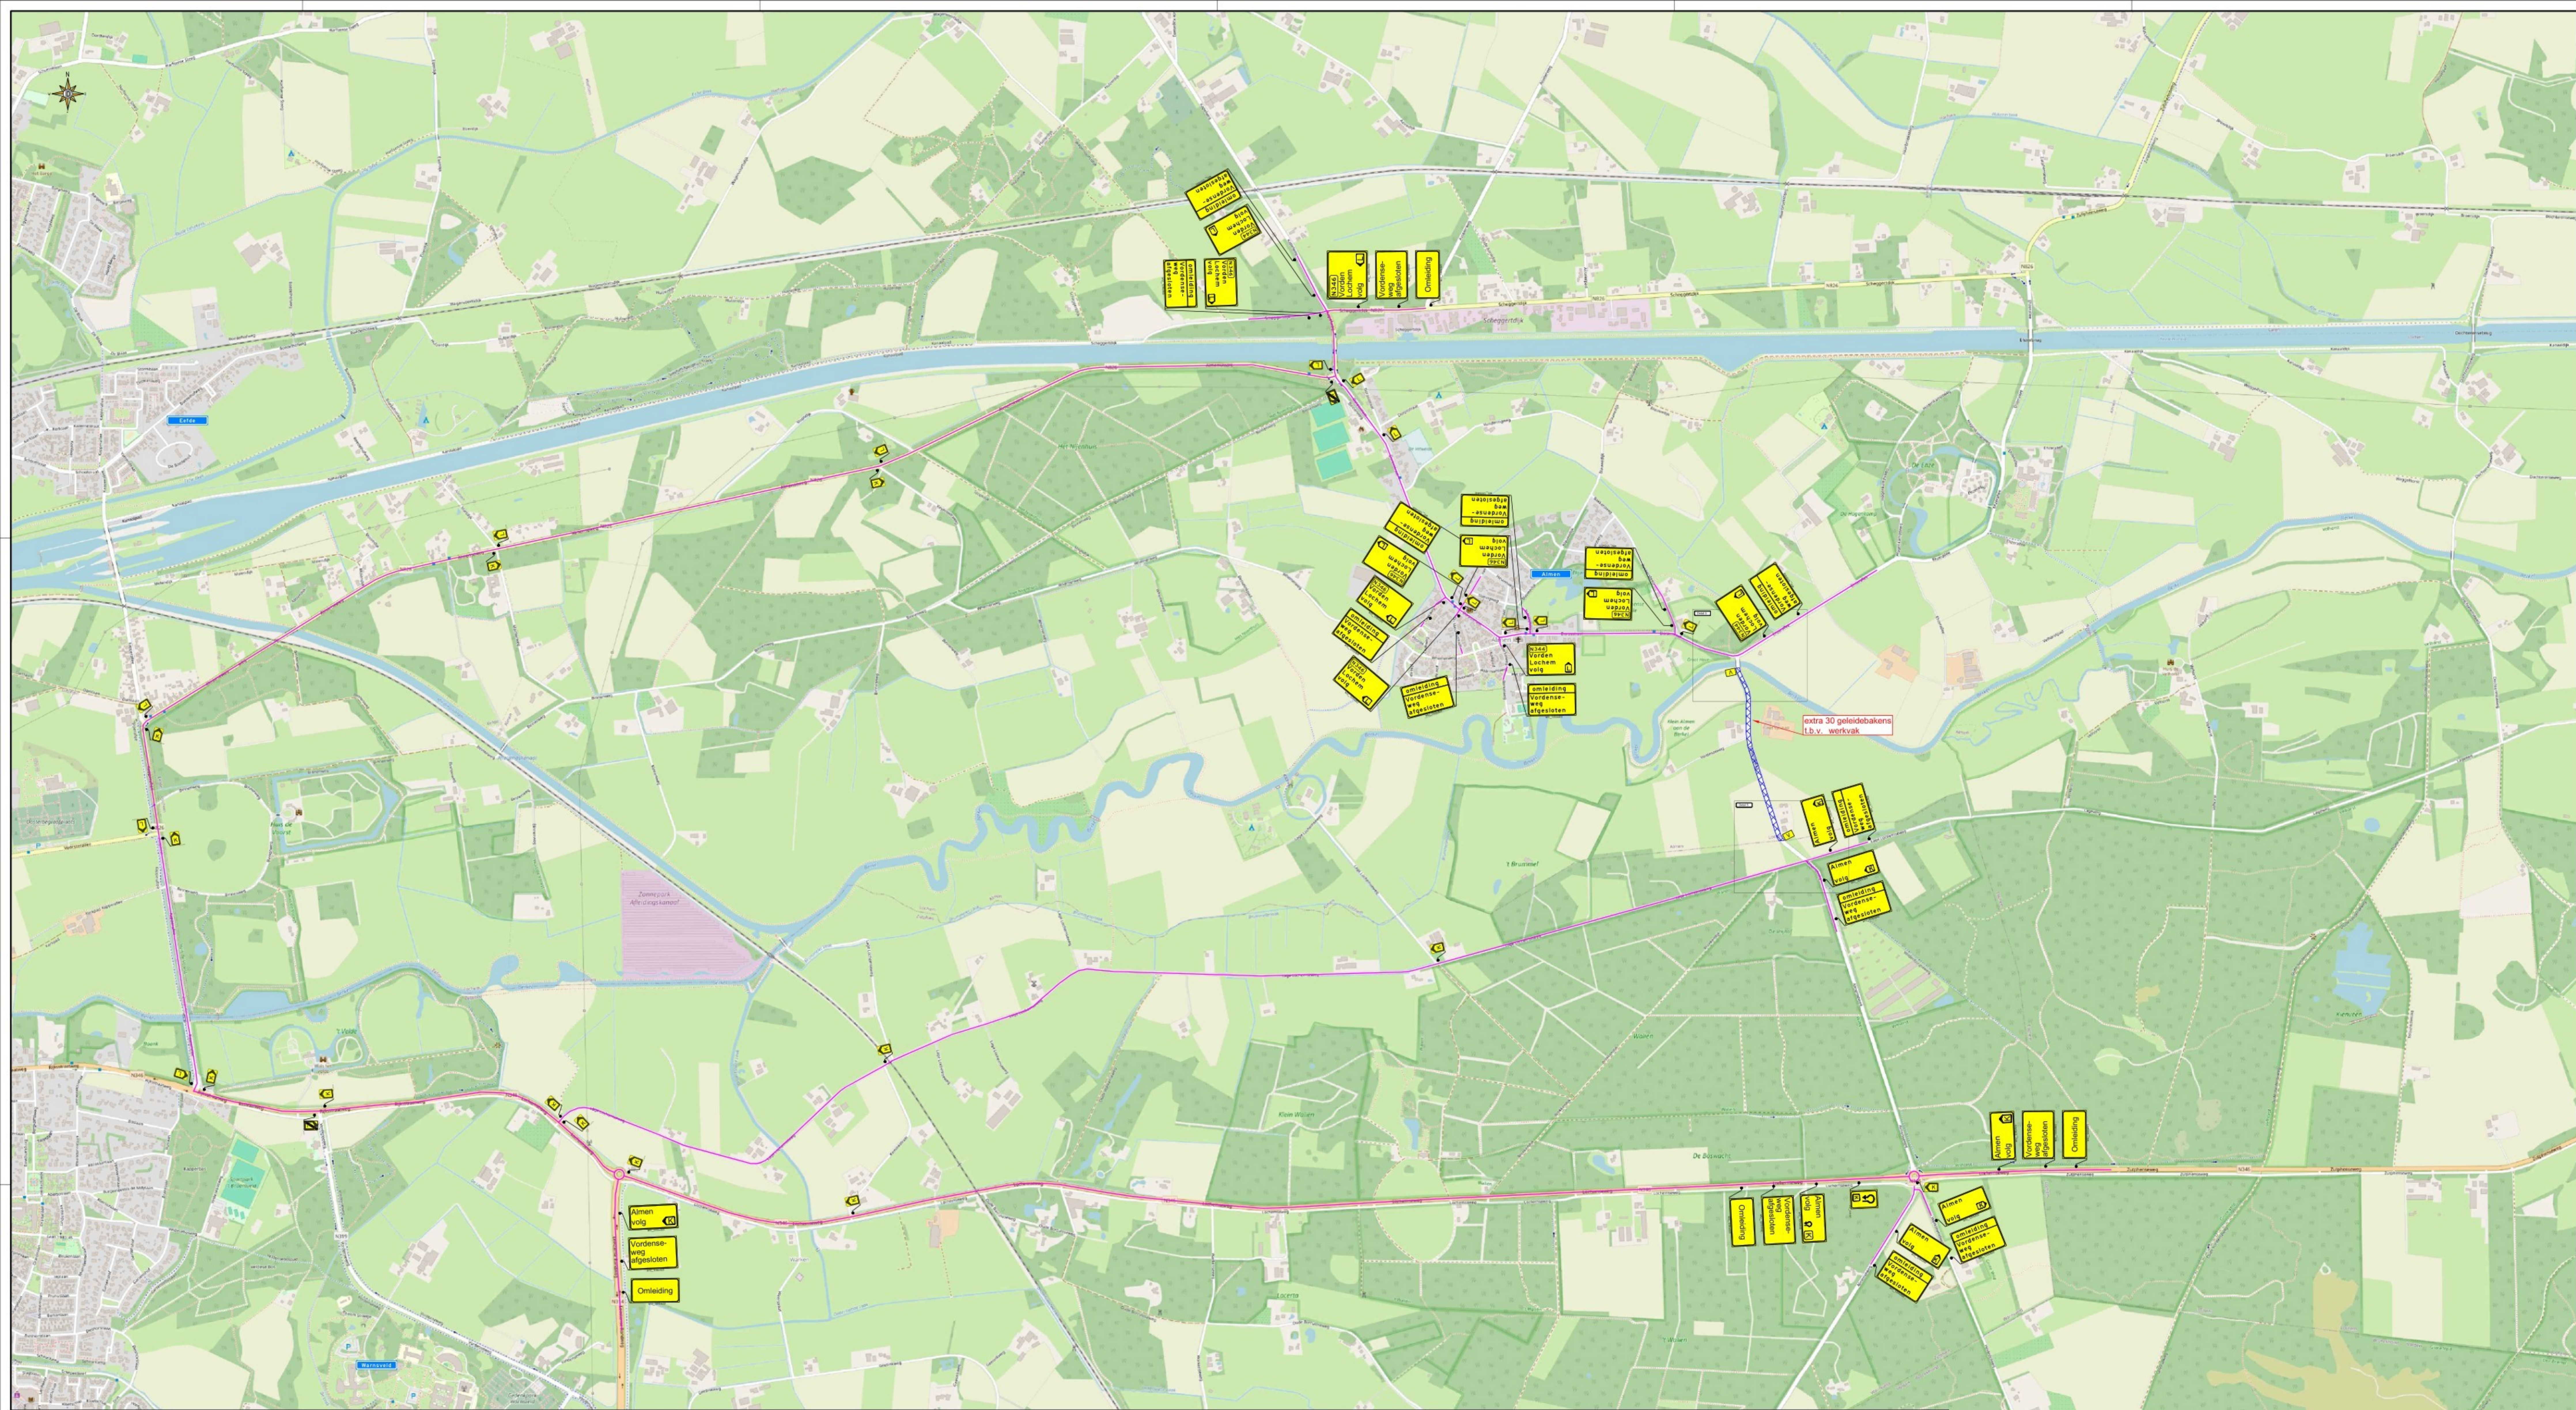

Opmerkingen:

- Plaatsen tijdelijke bebording conform richtlijnen CROW 104/96b
- Definitieve routenummers in overleg met wegbeheerder
- De locatie van borden is indicatief, de exacte locatie wordt op het werk bepaald

Legenda:

- werkvak
- omleidingsroute

Opdrachtgever: **DOSTAL** WEGENBouw

Projectnummer: 62-00042-037

Asfaltonderhoud gem. Lochem

omleidingstekening Vordensweg Almen

bij fietsomleidingstekening 62-00042-037-08

DEGA formaat A0
jaar 14 n.v.t.

getekend	gecontroleerd	van	tot	versie	datum
pa	pa	6-7-2025	6-7-2025	Versie 2	10-7-2025
pa	pa	6-7-2025	6-7-2025	Versie 3	14-7-2025
pa	pa	15-7-2025	15-7-2025	Versie 4	14-7-2025

status Definitief **versie** 3 **Tek.nr.** 62-00042-037.07

Wegvak afgesloten van t/m