


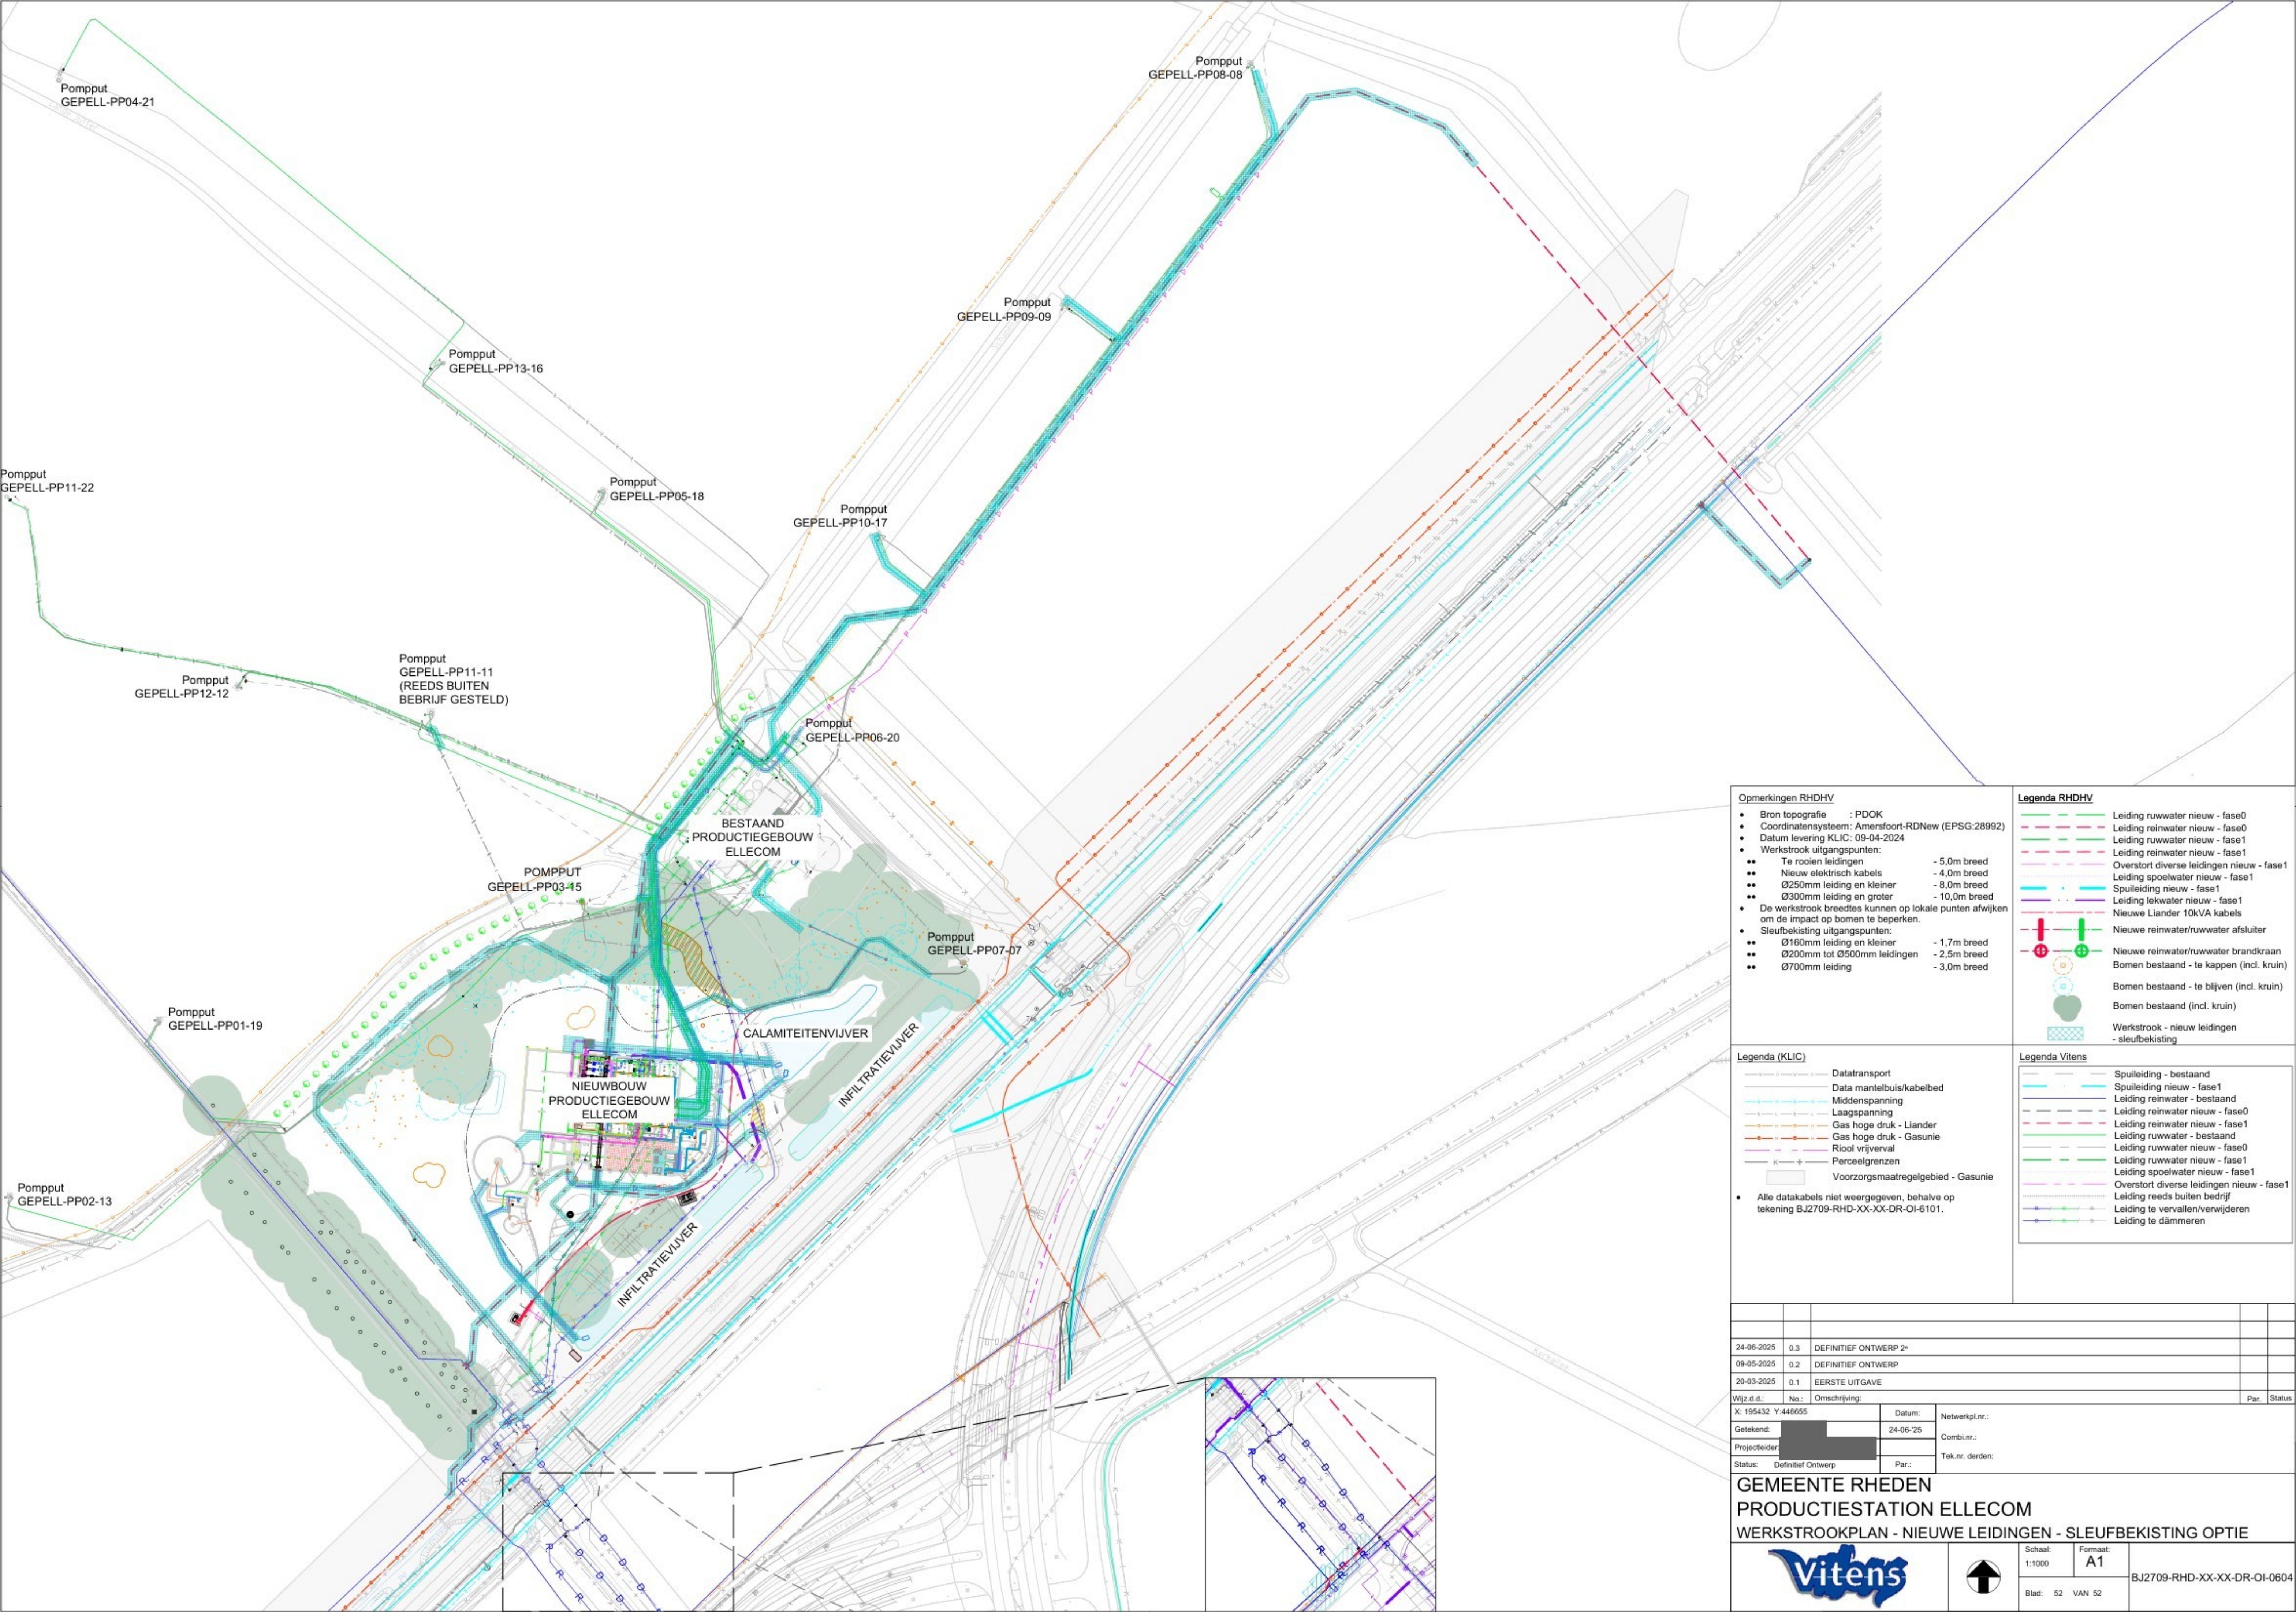

Opmerkingen RHDHV

- Bron topografie : PDOK
- Coördinatenstelsel: Amersfoort-RDNew (EPSG:28992)
- Datum levering KLIC: 09-04-2024
- Werkstrook uitgangspunten:
 - Te rooien leidingen - 5,0m breed
 - Nieuw elektrisch kabels - 4,0m breed
 - Ø250mm leiding en kleiner - 8,0m breed
 - Ø300mm leiding en groter - 10,0m breed
- De werkstrook breedtes kunnen op lokale punten afwijken om de impact op bomen te beperken.
- Sleufbekisting uitgangspunten:
 - Ø160mm leiding en kleiner - 1,7m breed
 - Ø200mm tot Ø500mm leidingen - 2,5m breed
 - Ø700mm leiding - 3,0m breed

Legenda RHDHV

- Leiding ruwwater nieuw - fase0
- Leiding reinwater nieuw - fase0
- Leiding ruwwater nieuw - fase1
- Leiding reinwater nieuw - fase1
- Overstort diverse leidingen nieuw - fase1
- Leiding spoelwater nieuw - fase1
- Spuileiding nieuw - fase1
- Leiding lekwater nieuw - fase1
- Nieuwe Liander 10kVA kabels
- Nieuwe reinwater/ruwwater afsluiter
- Nieuwe reinwater/ruwwater brandkraan
- Bomen bestaand - te kappen (incl. kruin)
- Bomen bestaand - te blijven (incl. kruin)
- Bomen bestaand (incl. kruin)
- Werkstrook - nieuw leidingen
- sleufbekisting

Legenda (KLIC)

- Datatransport
- Data mantelbuis/kabelbed
- Middenspanning
- Laagspanning
- Gas hoge druk - Liander
- Gas hoge druk - Gasunie
- Riool vrijverval
- Perceelgrenzen
- Voorzorgsmaatregelgebied - Gasunie

- Alle datakabels niet weergegeven, behalve op tekening BJ2709-RHD-XX-XX-DR-OI-6101.

Legenda Vitens

- Spuileiding - bestaand
- Spuileiding nieuw - fase1
- Leiding reinwater - bestaand
- Leiding reinwater nieuw - fase0
- Leiding reinwater nieuw - fase1
- Leiding ruwwater - bestaand
- Leiding ruwwater nieuw - fase0
- Leiding ruwwater nieuw - fase1
- Leiding spoelwater nieuw - fase1
- Overstort diverse leidingen nieuw - fase1
- Leiding reeds buiten bedrijf
- Leiding te vervallen/verwijderen
- Leiding te dämmen

24-06-2025	0.3	DEFINITIEF ONTWERP 2 ^e			
09-05-2025	0.2	DEFINITIEF ONTWERP			
20-03-2025	0.1	EERSTE UITGAVE			
Wijz. d.d.:		No.:	Omschrijving:	Par.	Status
X: 195432 Y: 446655		Datum:	24-06-25	Netwerkp.l.n.r.:	
Getekend:		Combi.n.r.:			
Projectleider:		Tek.n.r. derden:			
Status: Definitief Ontwerp		Par.:			

GEMEENTE RHEDEN

PRODUCTIESTATION ELLECOM

WERKSTROOKPLAN - NIEUWE LEIDINGEN - SLEUFBEKISTING OPTIE

Schaal: 1:1000

Formaat: A1

Blad: 52 VAN 52

BJ2709-RHD-XX-XX-DR-OI-0604